

Tav  
**6**

Comune di BUSACHI  
Provincia di Oristano

Progetto di coltivazione, ampliamento  
e ripristino di una cava di materiale per costruzioni  
e opere civili ubicata in località  
"Tanca Santa Marra"


02/2023

PLANIMETRIA E SEZIONI SITUAZIONE  
FINE COLTIVAZIONE (FASE 2)

IL PROGETTISTI  
Dott. Geol. Gianfranco Piras

COLLABORATORI  
Dott. Geol. Cristian Sarigu

COMMITTENTE  
CAVA TIRSO s.r.l.c.

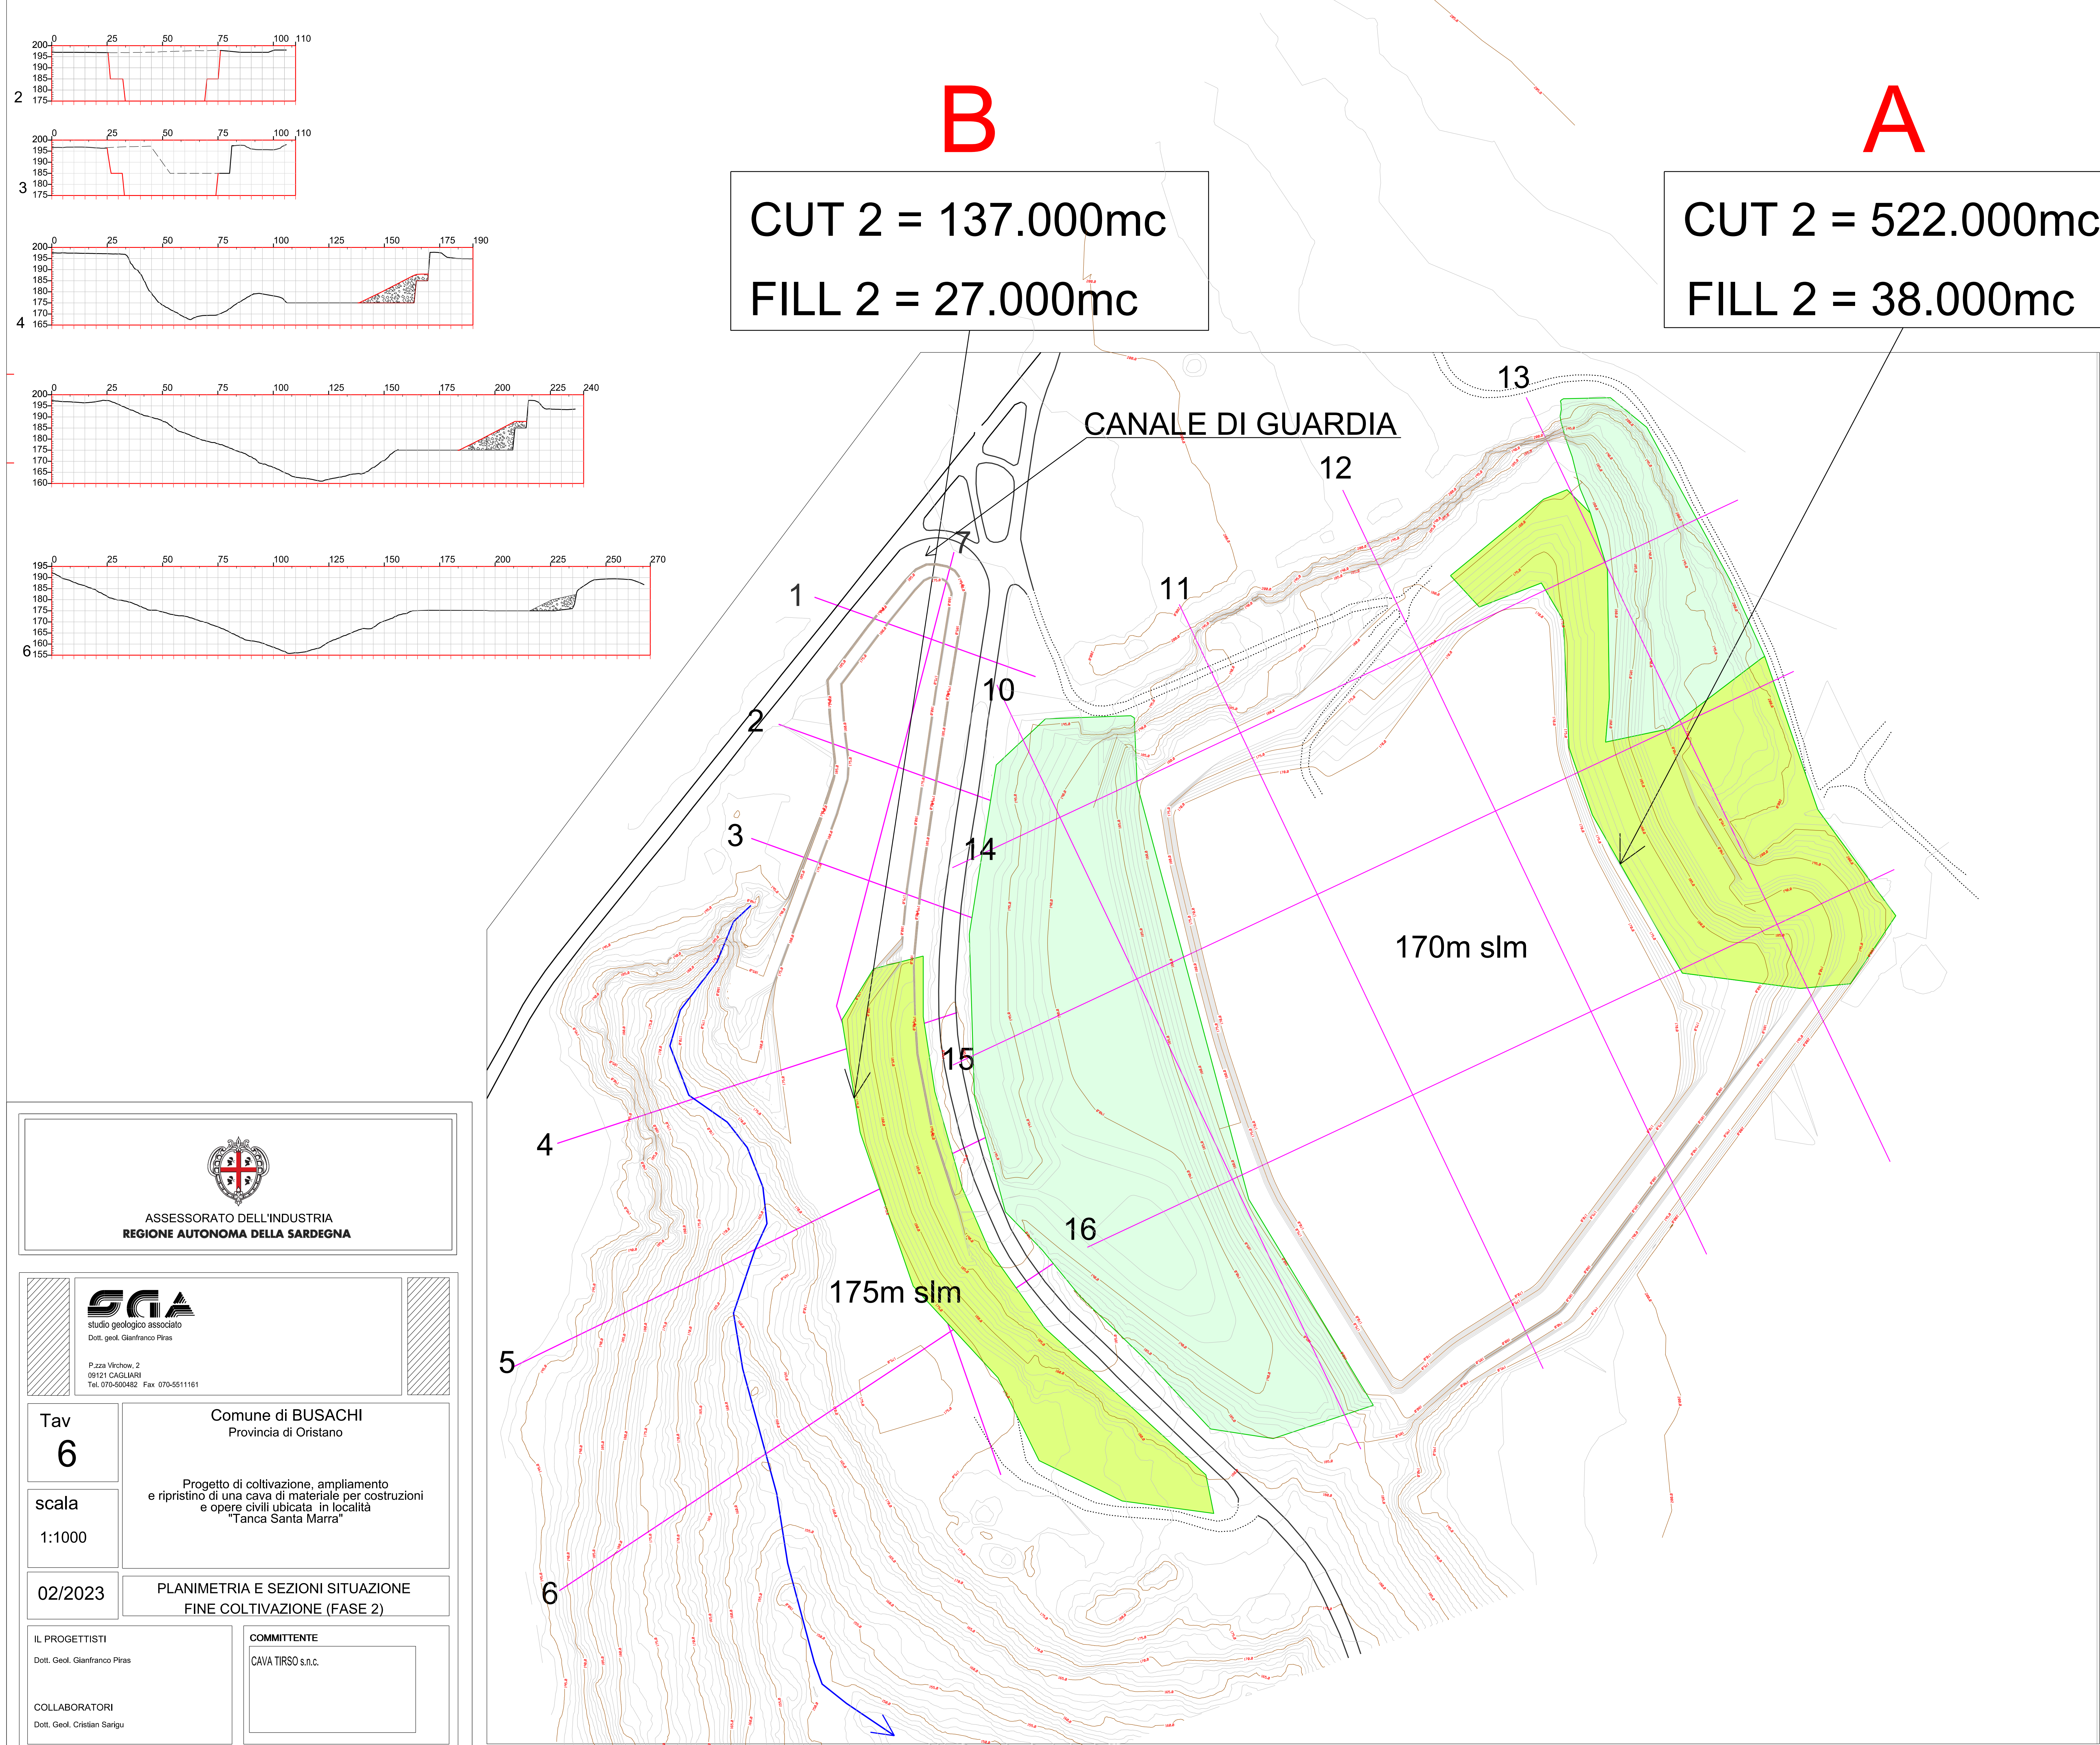

CUT 2 = 137.000mc  
FILL 2 = 27.000mc

CUT 2 = 522.000mc  
FILL 2 = 38.000mc

