


COMUNE DI SAN GAVINO MONREALE FOGLIO 70

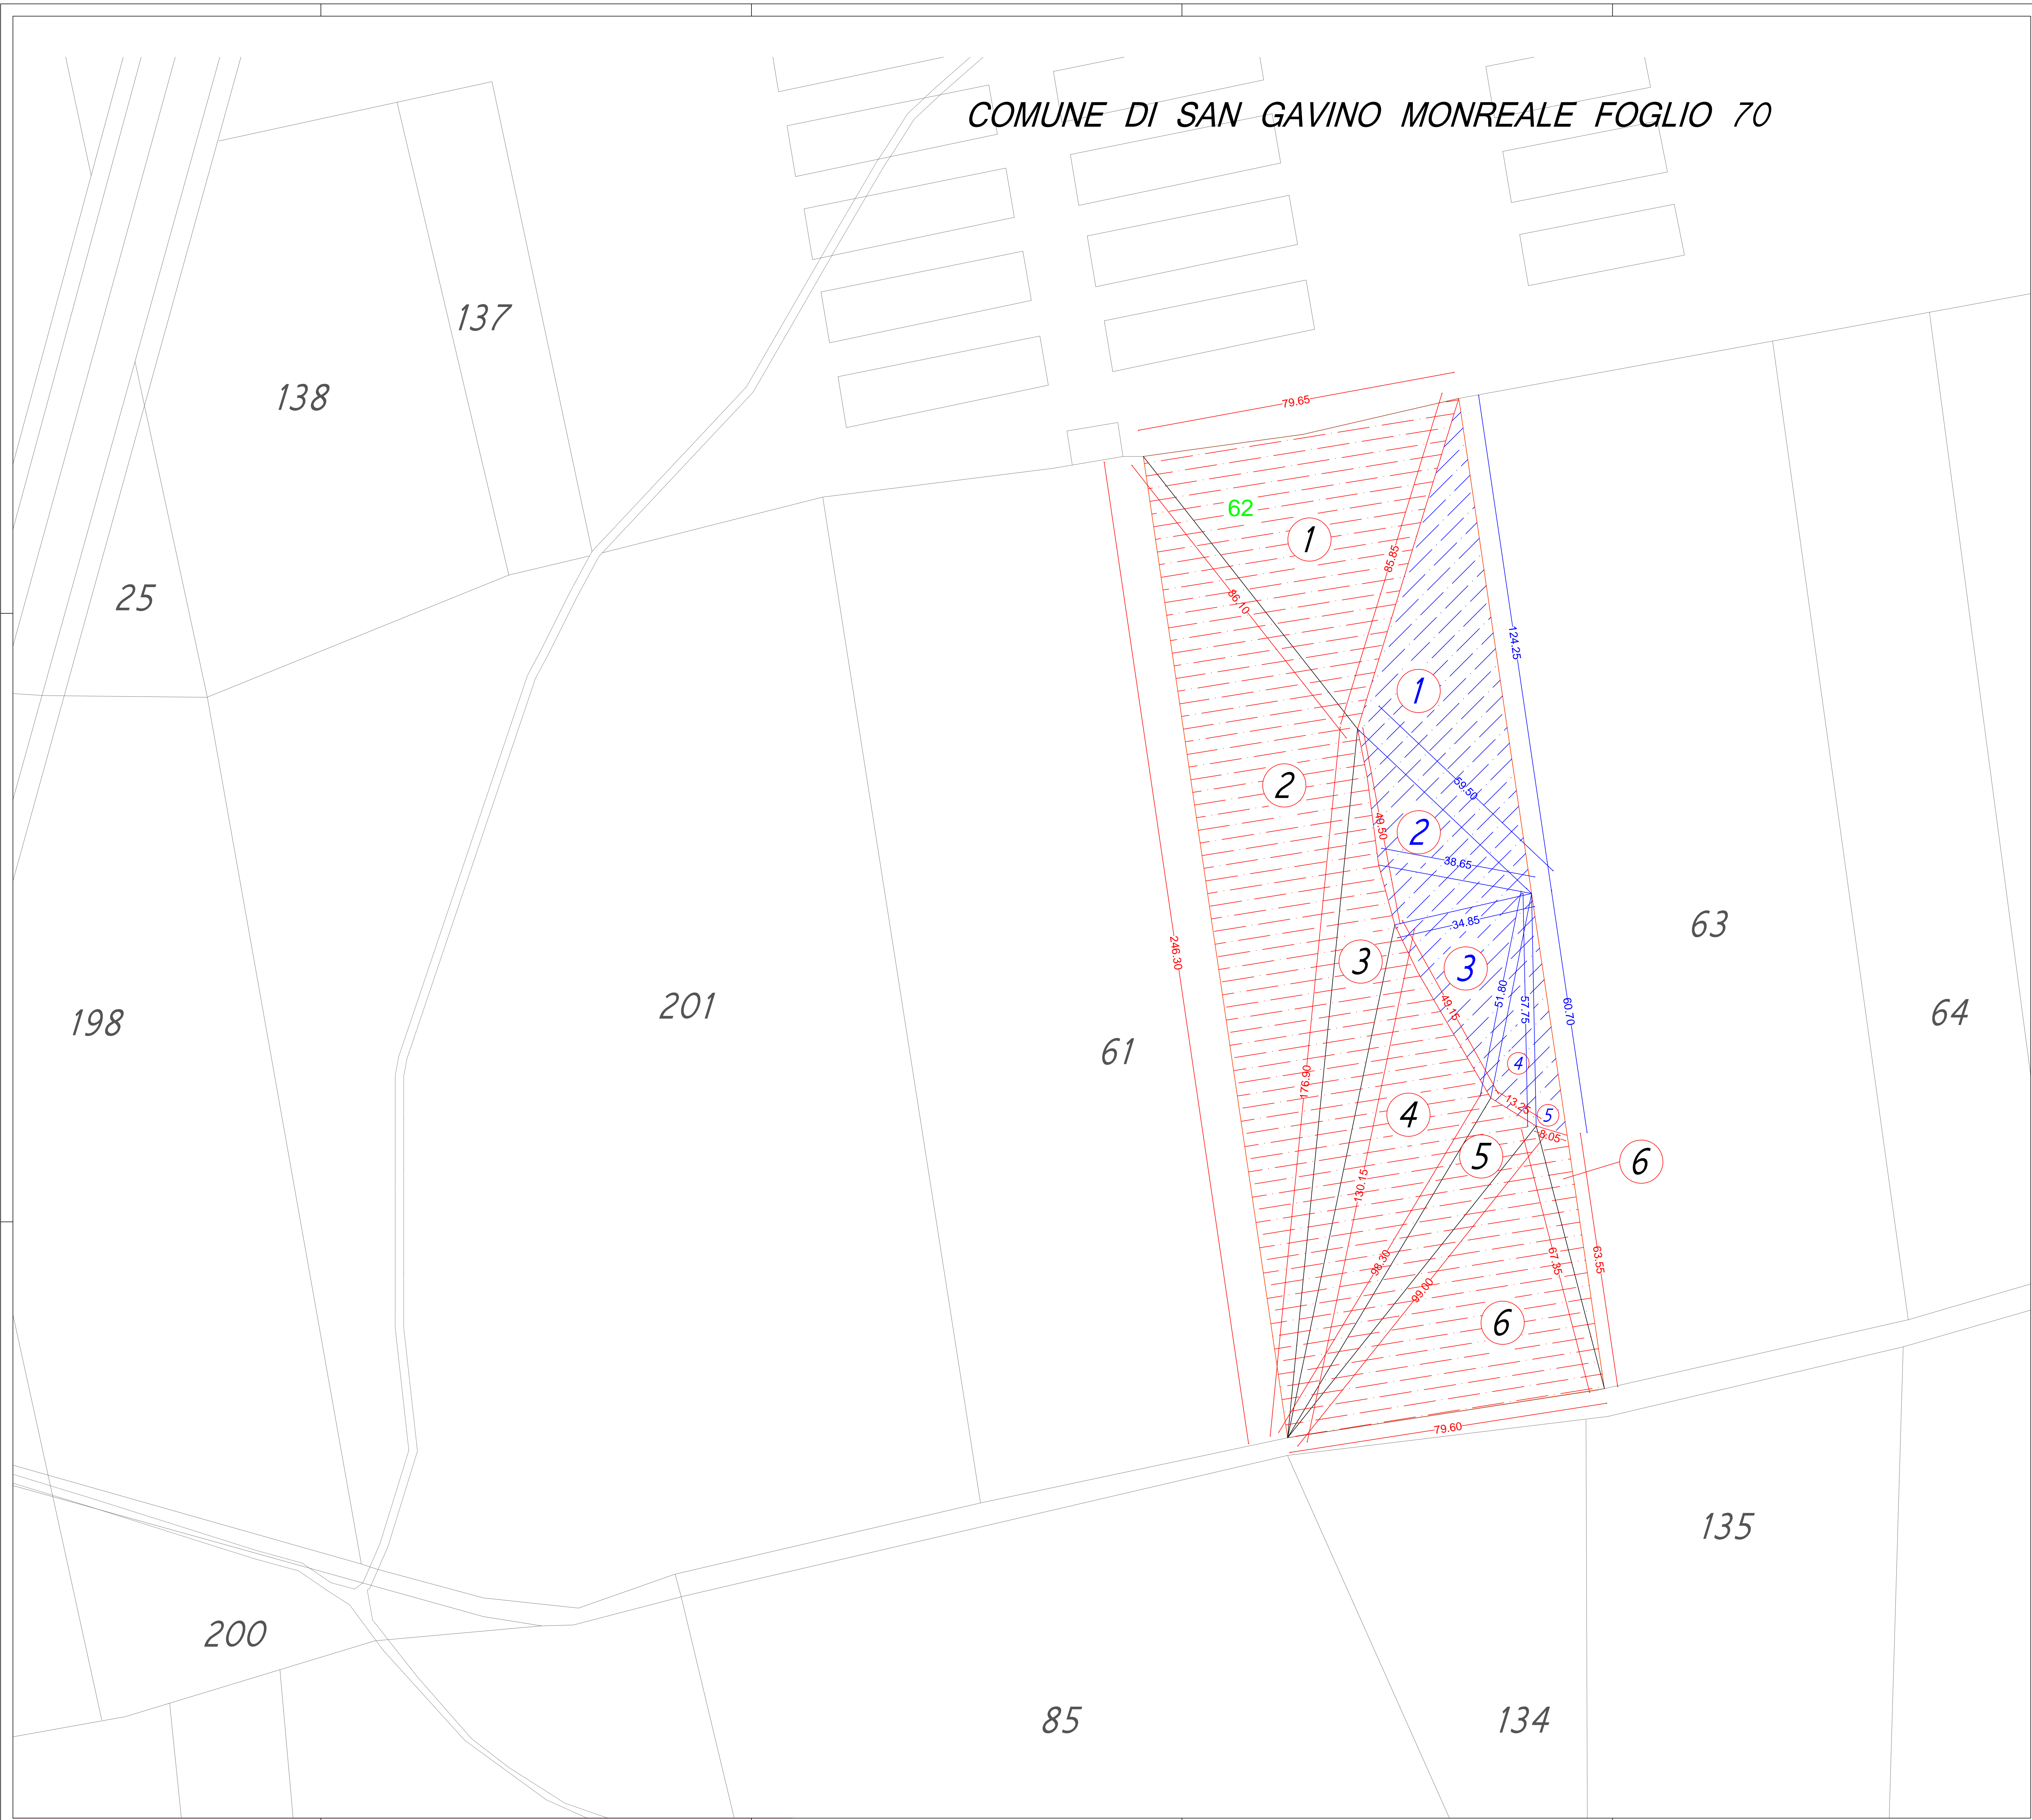

LEGENDA	
	Perimetro catastale area interessata dall'intervento
	AREE DI SCAVO
	AREE DI RIPORTO

Richiesta verifica di assoggettabilità ai sensi dell'articolo 2, comma 1b), dell'Allegato B alla D.L.R. n. 45/CA del 2017 "progetti elevati nell'allegato B1, in applicazione dei criteri e delle soglie definiti dal decreto del Ministero dell'Interno e della tutela del territorio e del mare del 20 marzo 2016, pubblicato nella Gazzetta Ufficiale n. 84 dell'11 aprile 2016"

REGIONE SARDEGNA
COMUNE DI SAN GAVINO MONREALE
Provincia di Sud Sardegna

TITOLO
TITLO

PROGETTO DEFINITIVO

PROGETTO PER LA REALIZZAZIONE DI UN IMPIANTO FOTOVOLTAICO DELLA POTENZA DI 0.992 MW IN LOCALITÀ "CANNAMENDA" NEL COMUNE DI SAN GAVINO MONREALE

PROGETTAZIONE
ENGINEERING

Arch. Andrea Casula

PROGETTAZIONE
ENGINEERING

Arch. Andrea Casula
Dott. in Arch. J. Alessia Manuella
Geom. Simona Perra
Dott. Agronomo Giuseppe Vacca
Green Island Energy SAS

COMMITTENTE
CLIENT

SF ISLAND SRL

OGGETTO
OBJECT

COMPUTO AREE DI SCAVO E RIPORTO GRAFICO

GREEN ISLAND ENERGY SAS
Via S. Mite, 3/2 - 09170 Oristano
tel: 0783 211682-392619836
email: greenislandenergy@protonmail.it

DATA / DATE

APR./2020

SCALA / SCALE

1:200

FAT

17