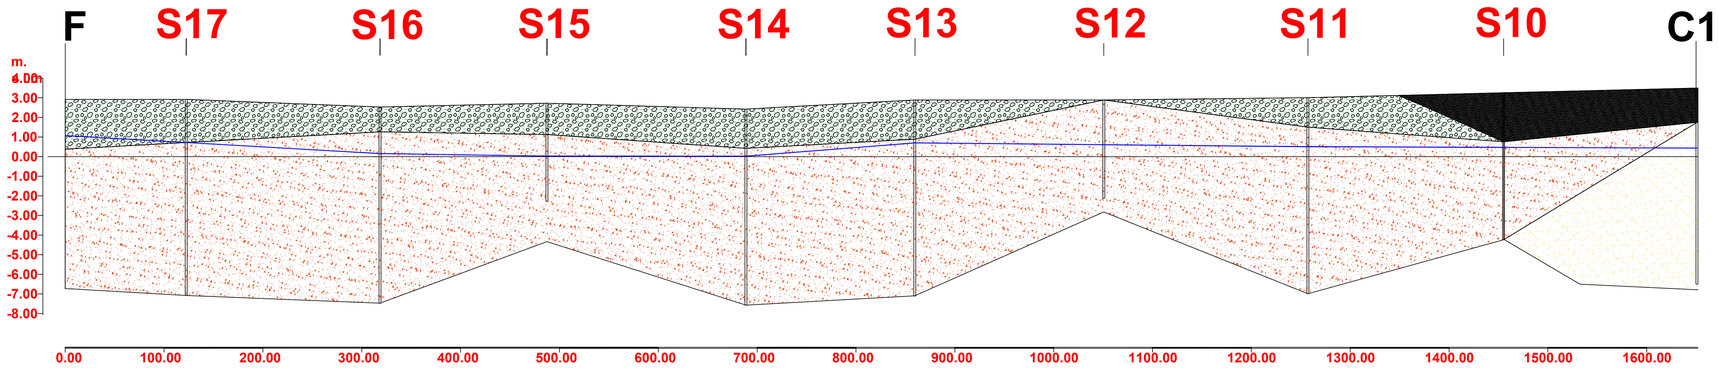

h1r Depositi antropici. Materiali di riporto sabbie e arenarie eoliche. OLOCENE

bna Depositi alluvionali terrazzati. Ghiaie con subordinate sabbie. OLOCENE

g Depositi di spiaggia antichi. Sabbie, arenarie, calciruditi, ghiaie con bivalvi, gasteropodi, con subordinati depositi sabbioso-limosi e calcilutiti di stagno costiero. Spessore dino a 3-4 metri. PLEISTOCENE SUP. - OLOCENE

bna Depositi alluvionali terrazzati. DSabbie da grossolane a medie con ghiaia. OLOCENE

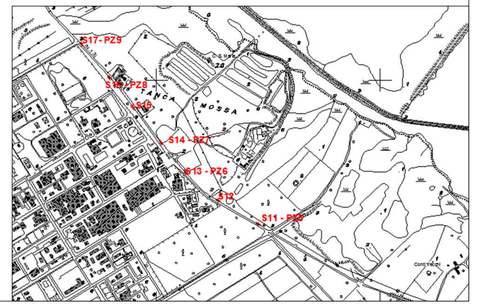

REGIONE AUTONOMA DELLA SARDEGNA

ASSESSORATO AI LAVORI PUBBLICI

PROGETTO DEFINITIVO

R.U.P.
Ing. Vasco Ciuti

PROGETTAZIONE
UFFICIO TECNICO CACIP

PROGETTISTI
Ing. Matteo Bordignon

Geom. Ezechiele Mameli
Geom. Luigi Dessi
Dott. Geol. Marco Pilia

Consorzio Industriale Provinciale Cagliari

www.facebook.com/consorziocacip
www.instagram.com/consorziocacip
twitter.com/consorziocacip

CACIP - Centro Servizi Cacip - Sesta Strada Ovest - Agglomerato Industriale di Macchiareddu - Uta (CA) - Telefono: 070 2481 - www.cacip.it

RIASSETTO DELLA VIABILITA' DI COLLEGAMENTO DELLA ZONA INDUSTRIALE DI CAGLIARI ATTRAVERSO LA SP.92 E LA STRADA PRIVATA EX CONTI VECCHI.
CUP: F51B07000390002 - LOTTO 2

SEZIONE GEOLOGICA

TAVOLA	SCALA	AGG.
B3	1:2500	
	DATA: AGOSTO 2023	AGG.