




PLANIMETRIA DELLE OPERE IN PROGETTO - scala 1:2000 Soluzione progettuale (Alternativa 4)

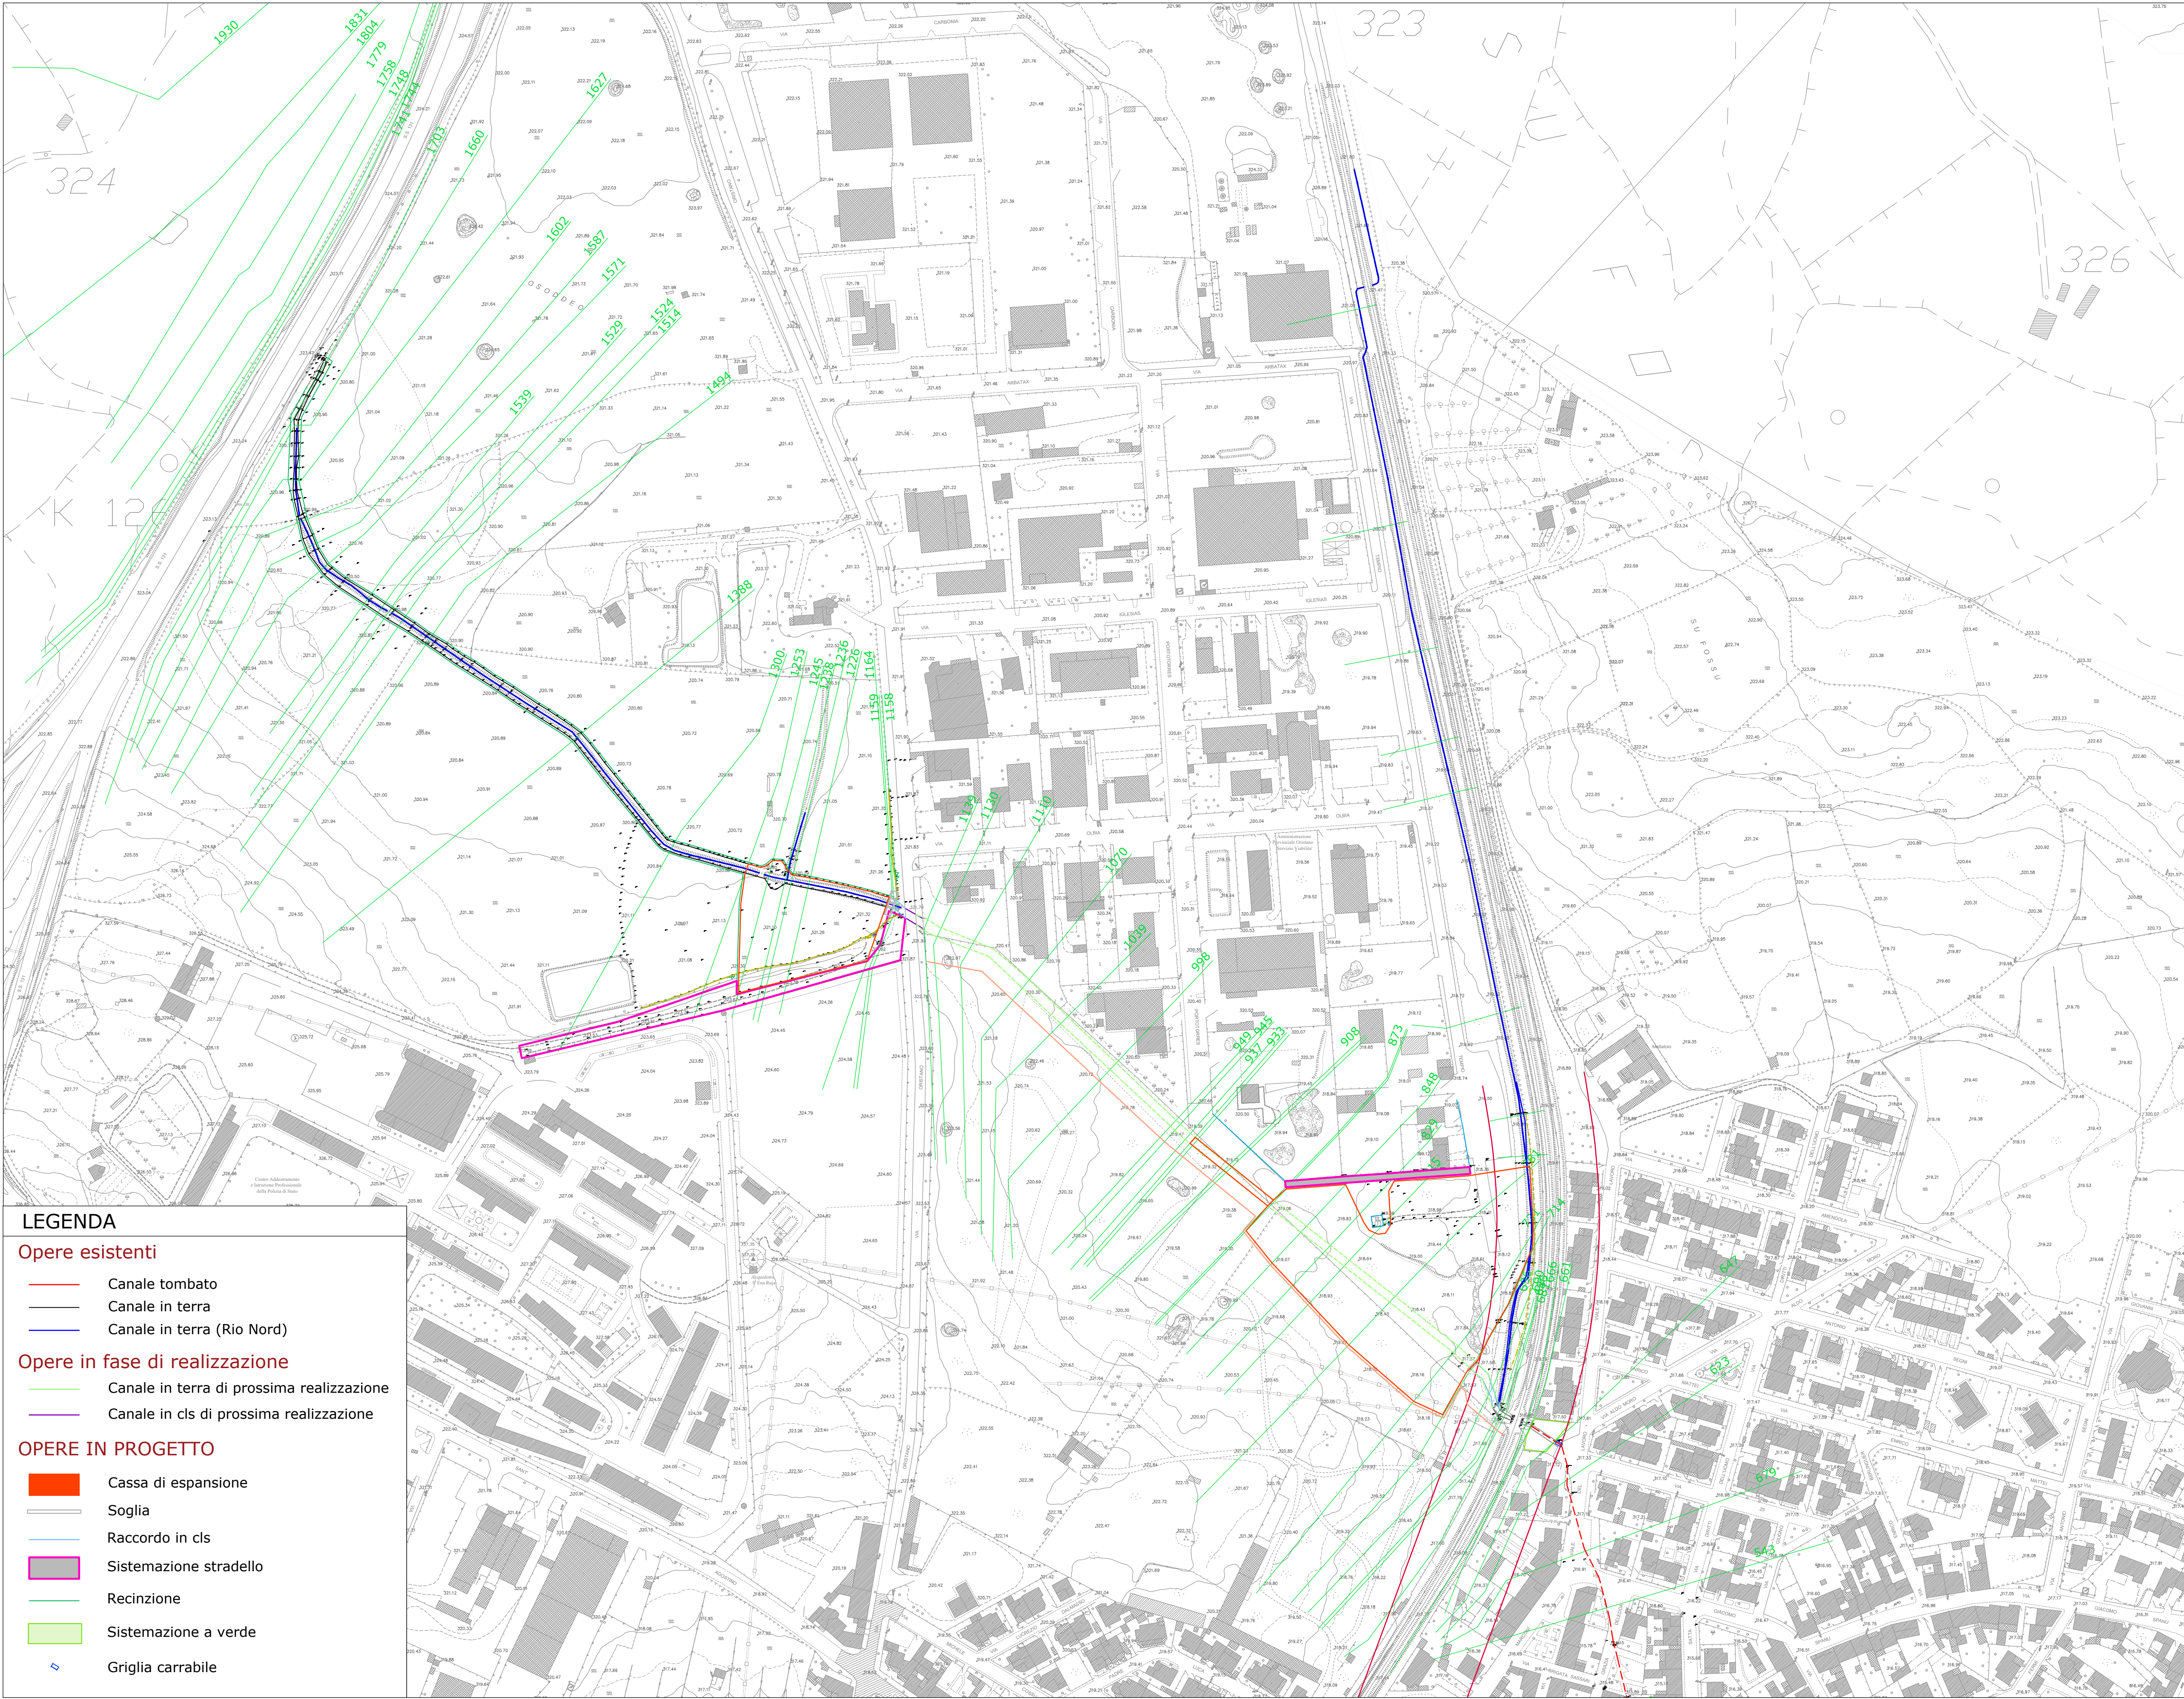

CARTA DELLA PERICOLOSITÀ IDRAULICA ANTE OPERAM - scala 1:10000

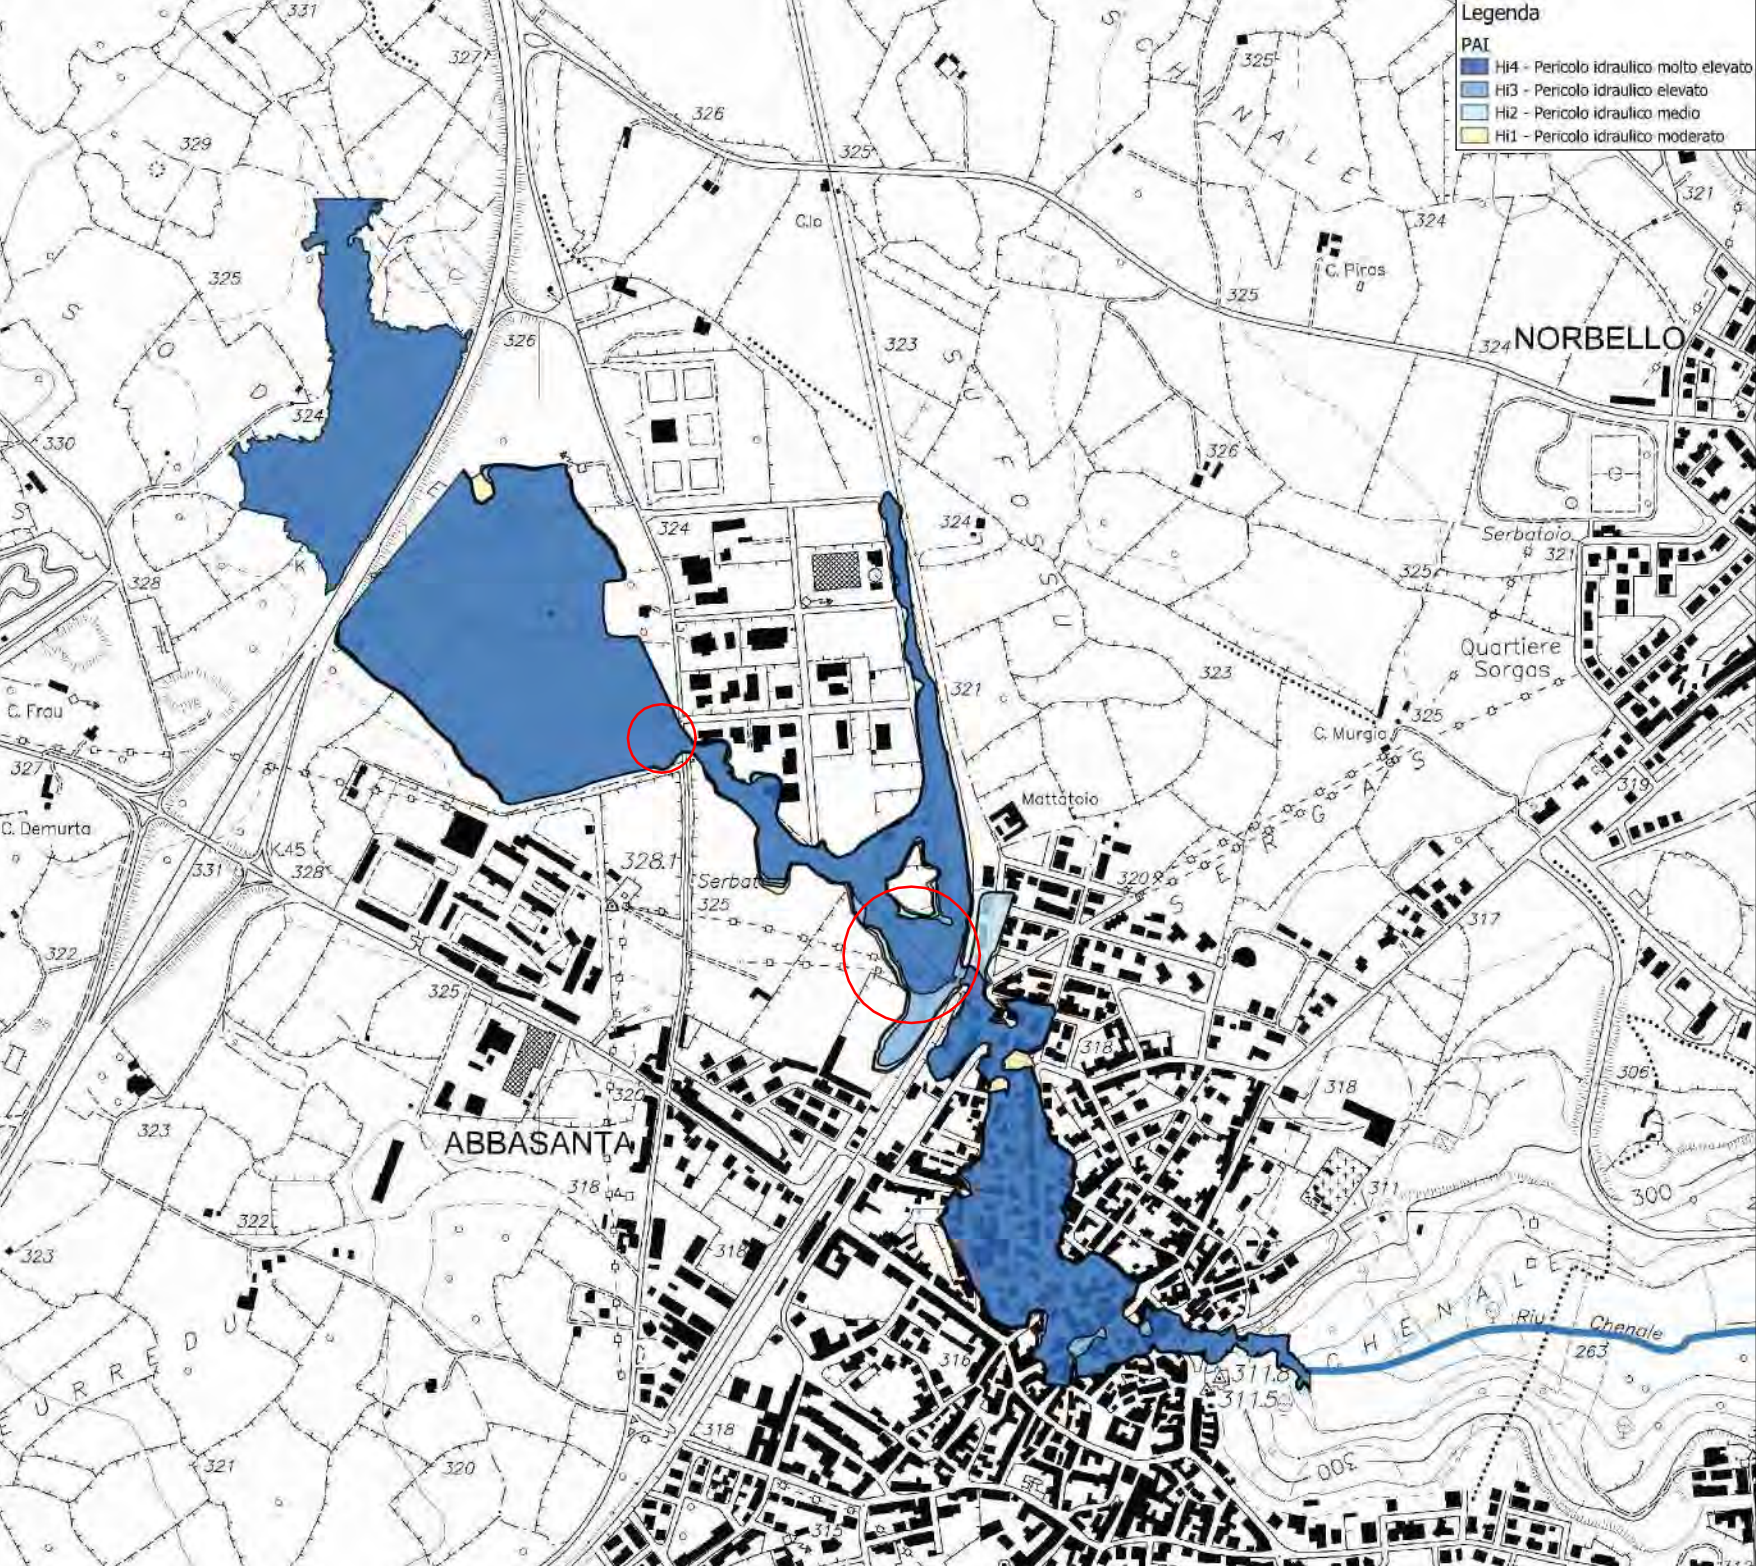

CARTA DELLA PERICOLOSITÀ POST OPERAM - scala 1:10000

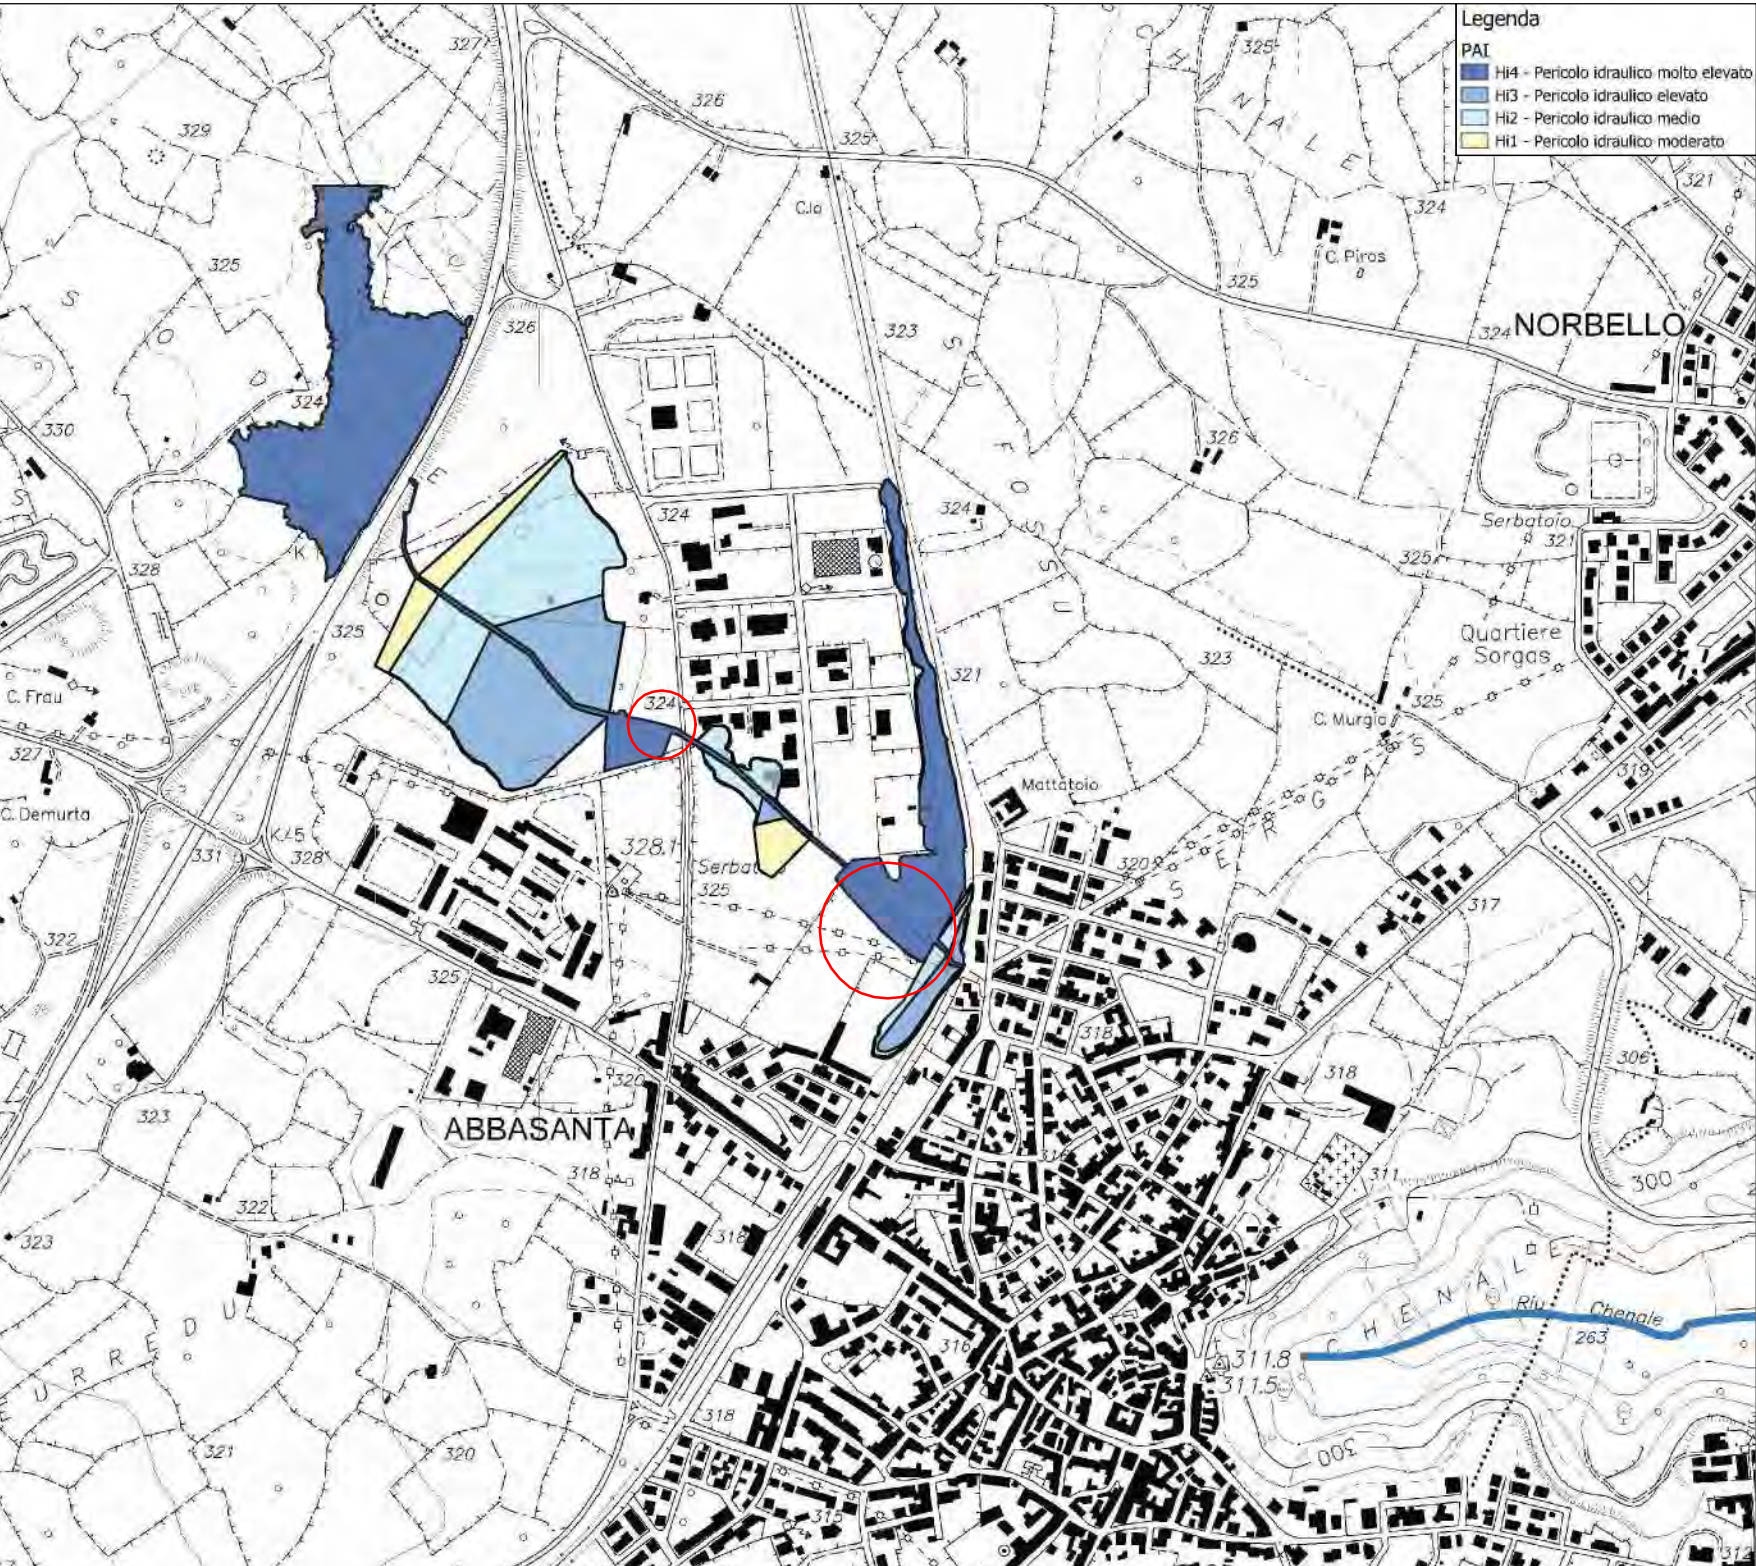

## Rio Bonorchis

**Interventi per il superamento delle problematiche idrauliche del canale coperto "rio bonorchis" in località "s'olia" e realizzazione di un bacino di laminazione a monte dell'abitato"**  
(CUP G99H18000060002)

## PROGETTO FATTIBILITÀ TECNICA ED ECONOMICA

committente: Comune di Abbasanta  
responsabile servizio/settore: Arch. Gianfranco Sedda  
responsabile unico del procedimento (RUP): Arch. Gianfranco Sedda

affidatario: ATI Sud Ovest Engineering S.r.l. - Abacus S.r.l.  
progettista responsabile: Dott. Ing. Andrea LOSTIA - Dott. Ing. Maurizio SERAFINI  
integrazione specialistica: Dott. Ing. Andrea LOSTIA  
integrazione geologica: Dott. Geol. Tiziana CARLUS  
coordinatore sicurezza CSP: Dott. Ing. Maurizio SERAFINI  
integrazione archeologica: Archeologa Pierangela DEFRASSU

OGGETTO INCARICATO - ATI Sud Ovest Engineering S.r.l. (mandataria) - ABACUS S.r.l.

**SOE Sud Ovest Engineering S.r.l.**  
Società di Ingegneria  
Sede legale: Via Giotto n. 27, 09121 Cagliari  
Sede operativa: Via Garibaldi n. 10, 09121 Cagliari  
Capitale sociale: 10.000,00 € i.v.  
Tel./Fax: 070 8731341 - Mobile: (+39) 347 485312  
E-mail: sudovestengineering@gmail.com  
www.sudovestengineering.it

**ABACUS**  
Società di Ingegneria  
Sede legale: Via Giotto n. 27, 09121 Cagliari  
Sede operativa: Via Garibaldi n. 10, 09121 Cagliari  
Capitale sociale: 10.000,00 € i.v.  
Tel./Fax: 070 8731341 - Mobile: (+39) 347 485312  
E-mail: sudovestengineering@gmail.com  
www.sudovestengineering.it

## STATO DI PROGETTO - PLANIMETRIA DELLE OPERE SOLUZIONE PROGETTUALE

LABORATORIO	AVVIAZIONE	SCALA	ALLEGATO
COMMESSA	2004 (2020_04)	REVISIONE/RIAPPROVAZIONE	APPROVAZIONE DEFINITIVA
livello	emissione	data	redazione
preliminare	REGO	SET-2022	Ing. A. LOSTIA
verifica	approvazione		Ing. A. LOSTIA
visto	COMMITTENTE		