

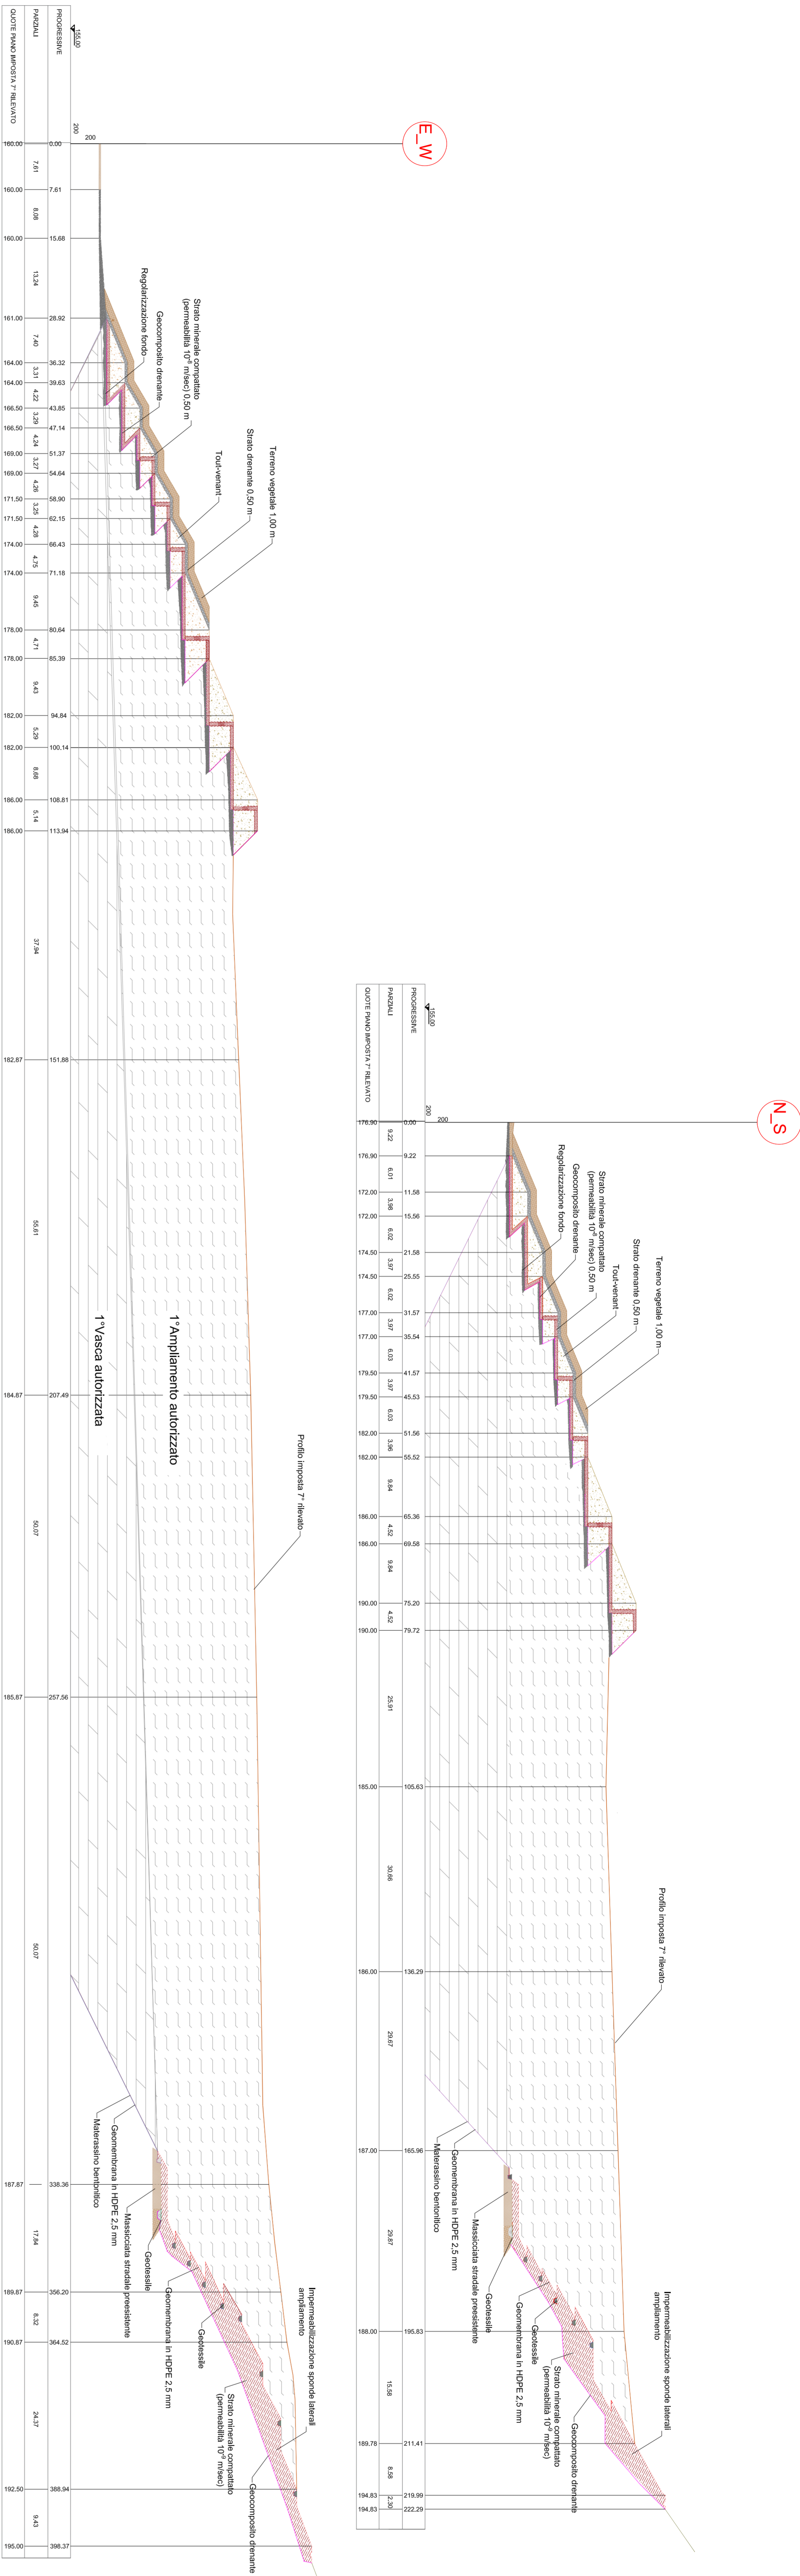


DISCARICA RSNP
RIVERSO S.p.A.
Comune di
CARBONIA


ORIENTAMENTO

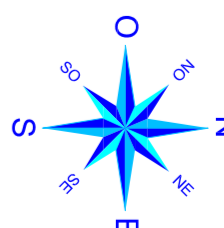

PLANIMETRIA DEL PROGETTO AUTORIZZATO PER LA COSTRUZIONE DEL 7° ARGINE

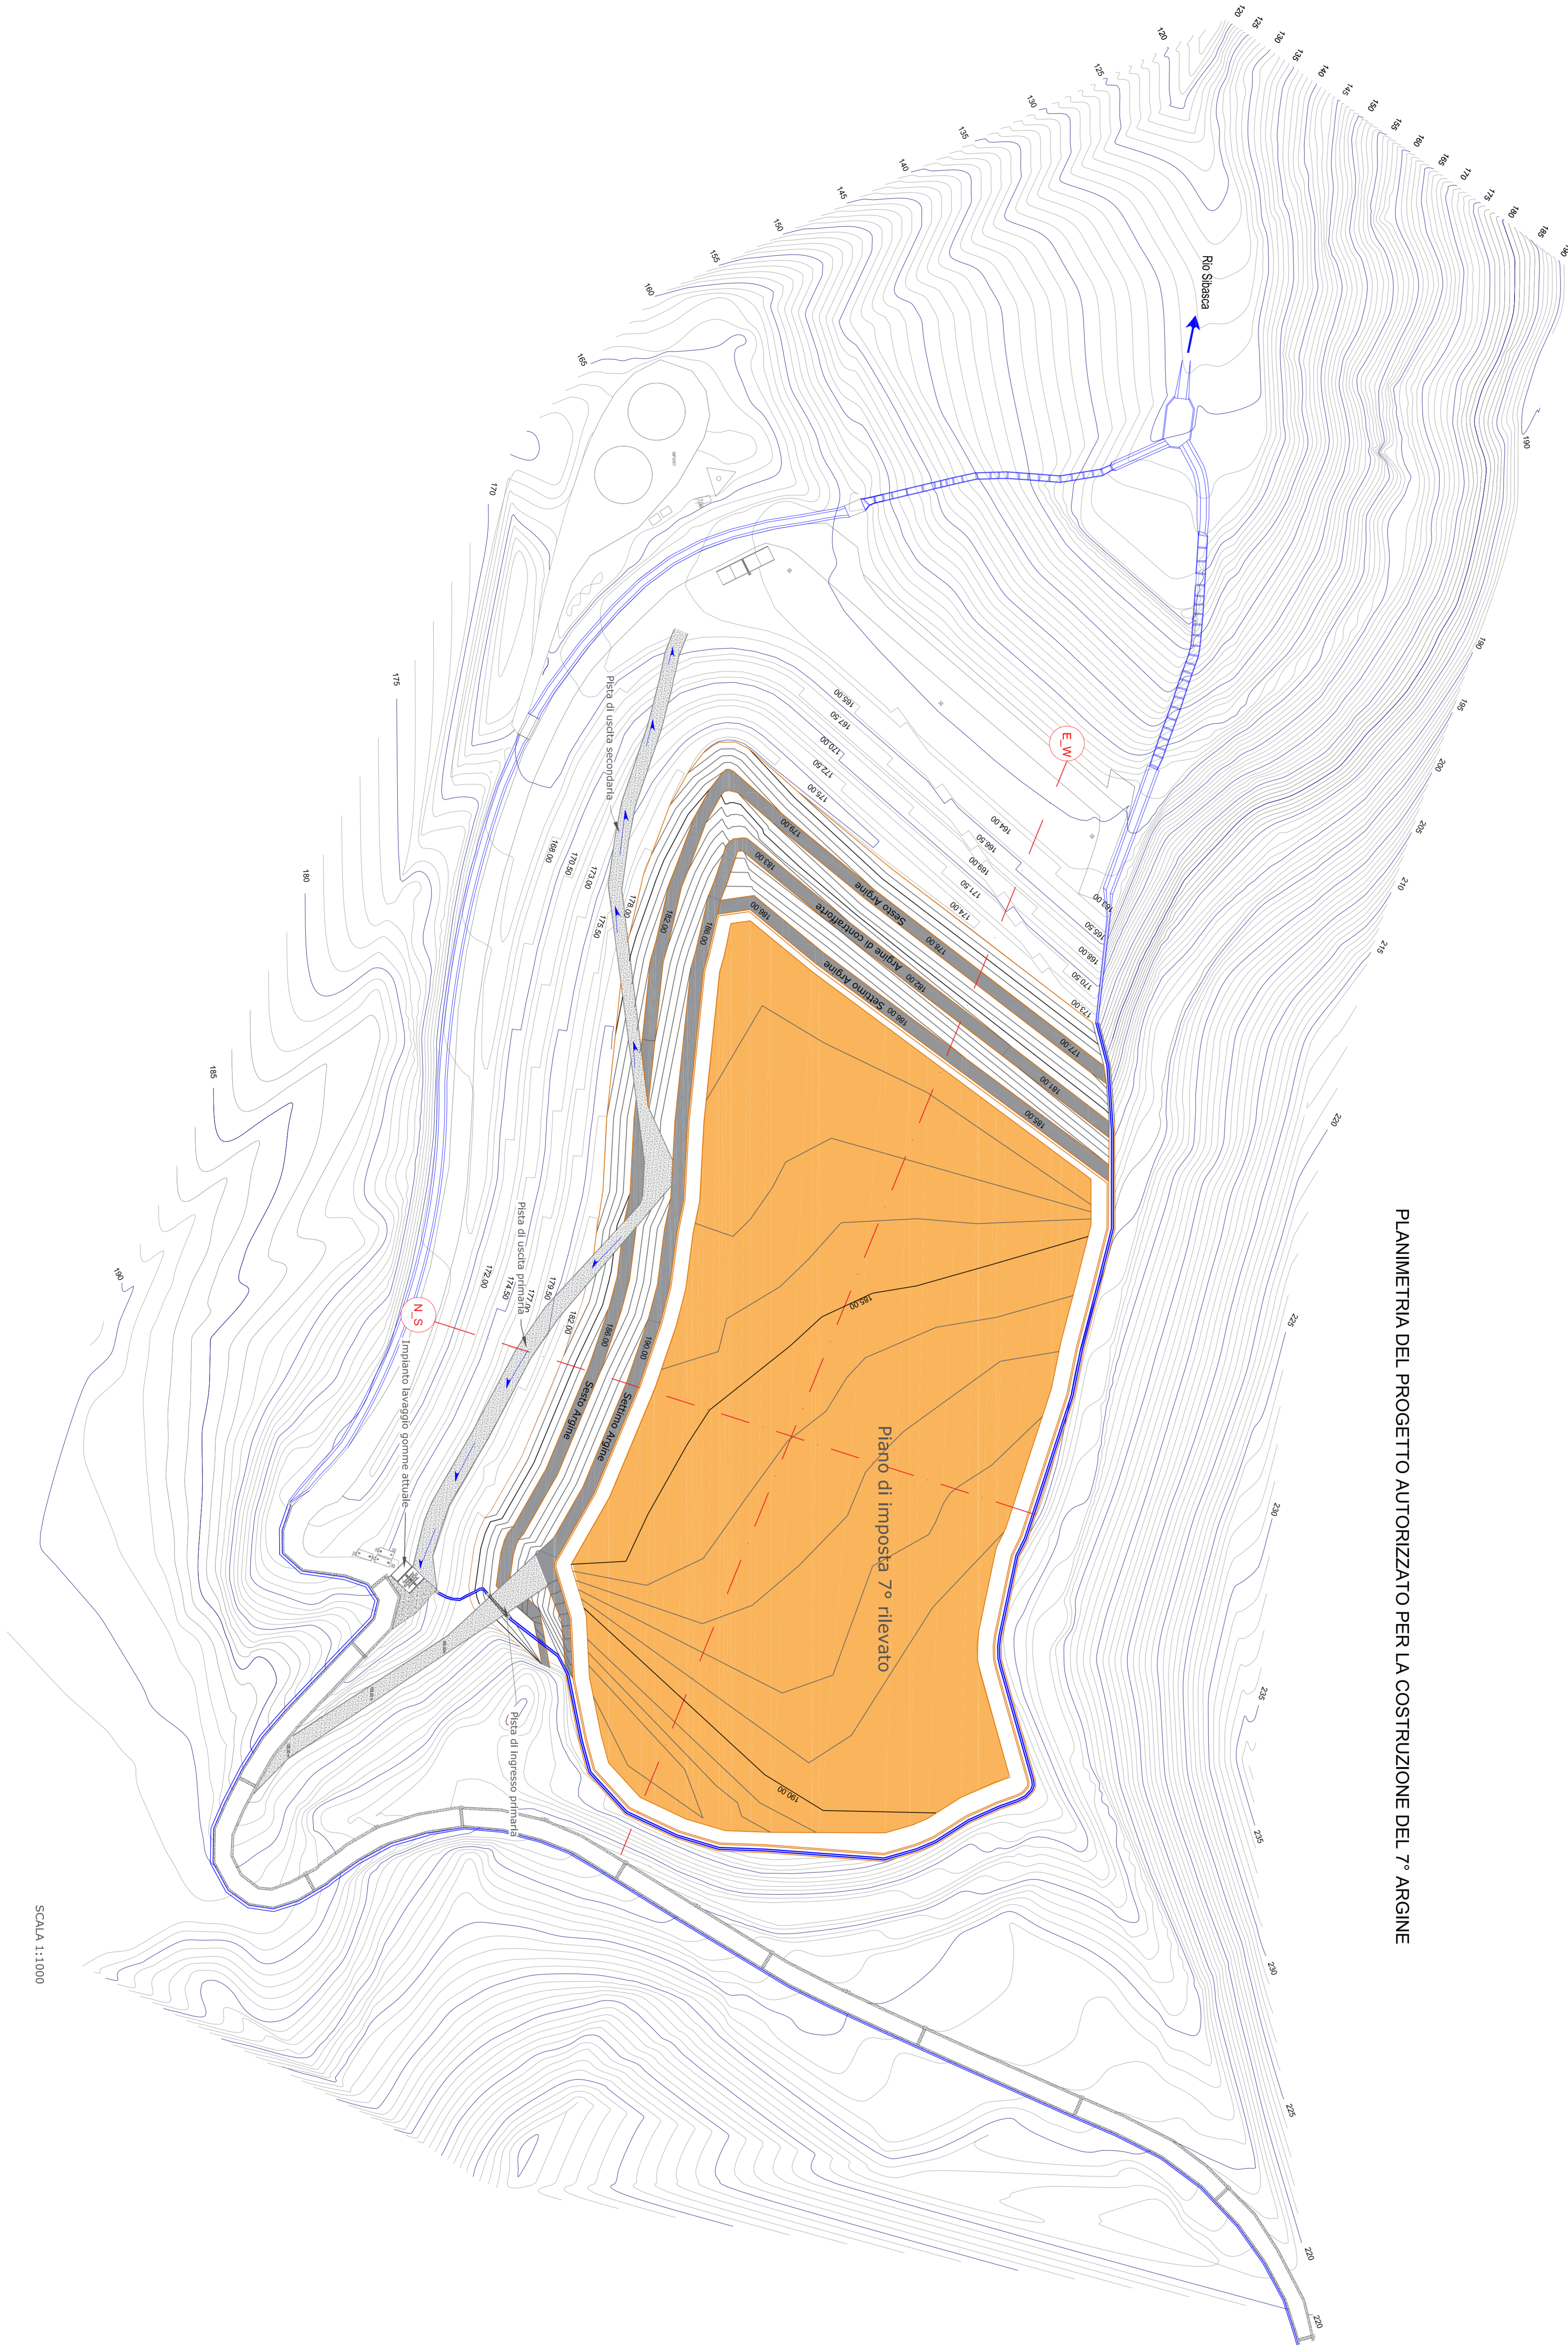

SCALA 1:1000

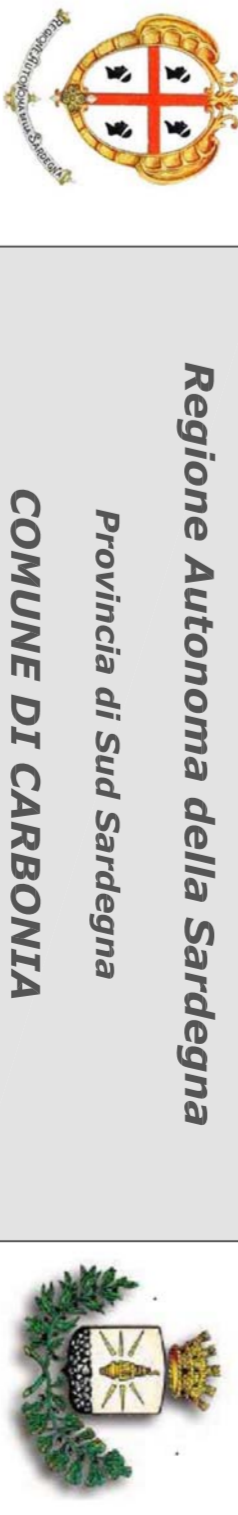

VERIFICA DI ASSOGGETTABILITA' ALLA V.I.A. REGIONALE

Allegato B1 - Punto 8 - lettera u)

Modifiche e estensioni di cui all'allegato A1 già autorizzato

AMPLIAMENTO DISCARICA
(6° e 7° argine di sopraelevazione)
PER RIFIUTI SPECIALI NON PERICOLOSI
IN LOCALITA' SERRA SCIEREDDUS
COMUNE DI CARBONIA (Sud Sardegna)

Il PropONENTE:



Sede Legale:
Via Prigida Santa Teresa, 11
06122 Carbonia (TR) - Tel. 0772/2000007

I Progettisti:



Studio Topografico RIVERSO S.p.A.
Via Prigida Santa Teresa, 11
06122 Carbonia (TR) - Tel. 0772/2000007

Stato di riferimento	Scala	Oggetto
Rilievo Topografico	1:1000	Fornitura di elementi volumetrici alle richieste delle volumetrie in progetto, non concesse in 1° istanza, per rendere disponibili al conferimento del "grande produttore" (vedi produzione 37.20.3)
Aprile 2024	Disse	

Formata AO
Allegato B1 - Progetto AUTORIZZATO V.I.A. REGIONALE