

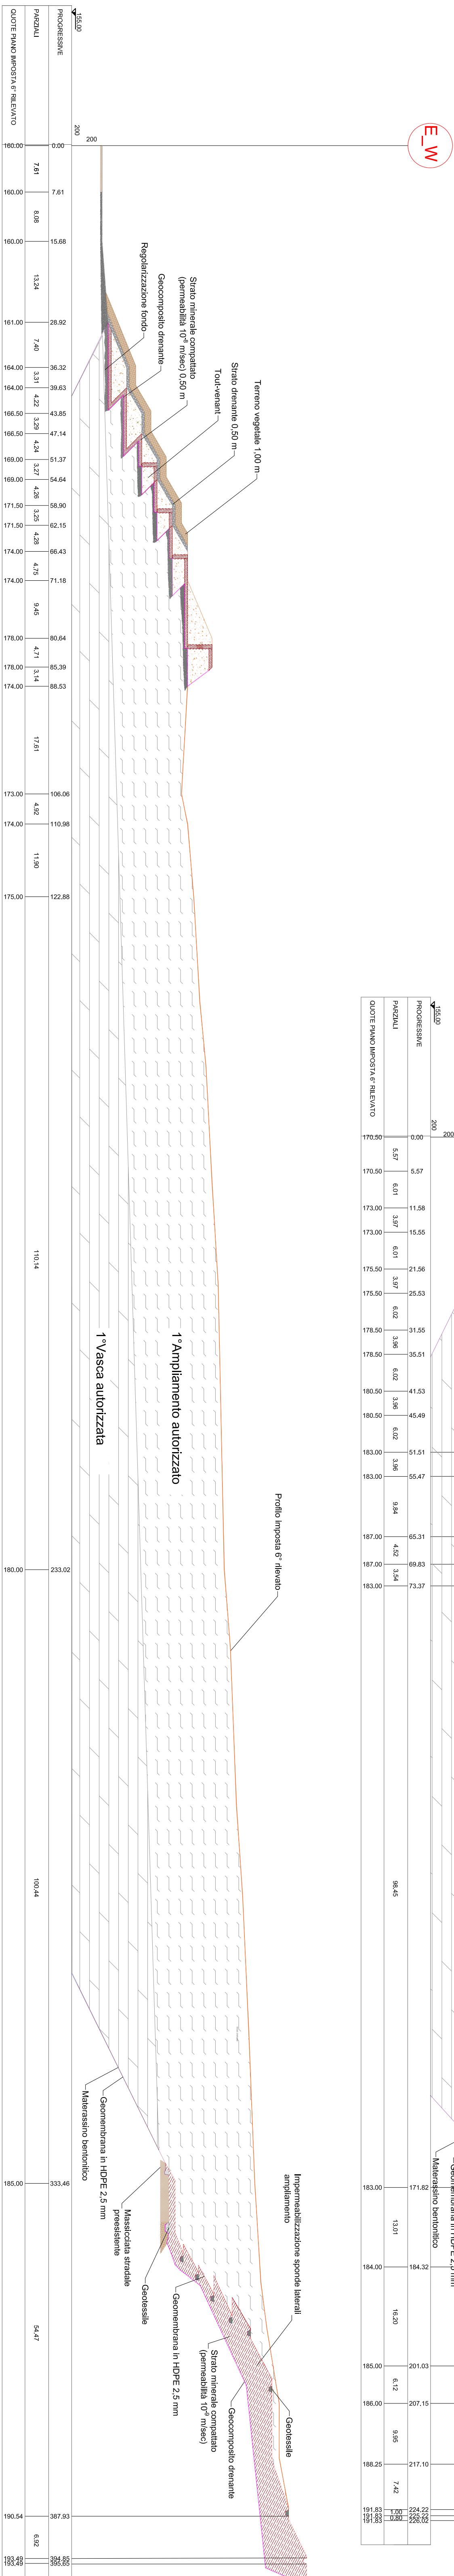
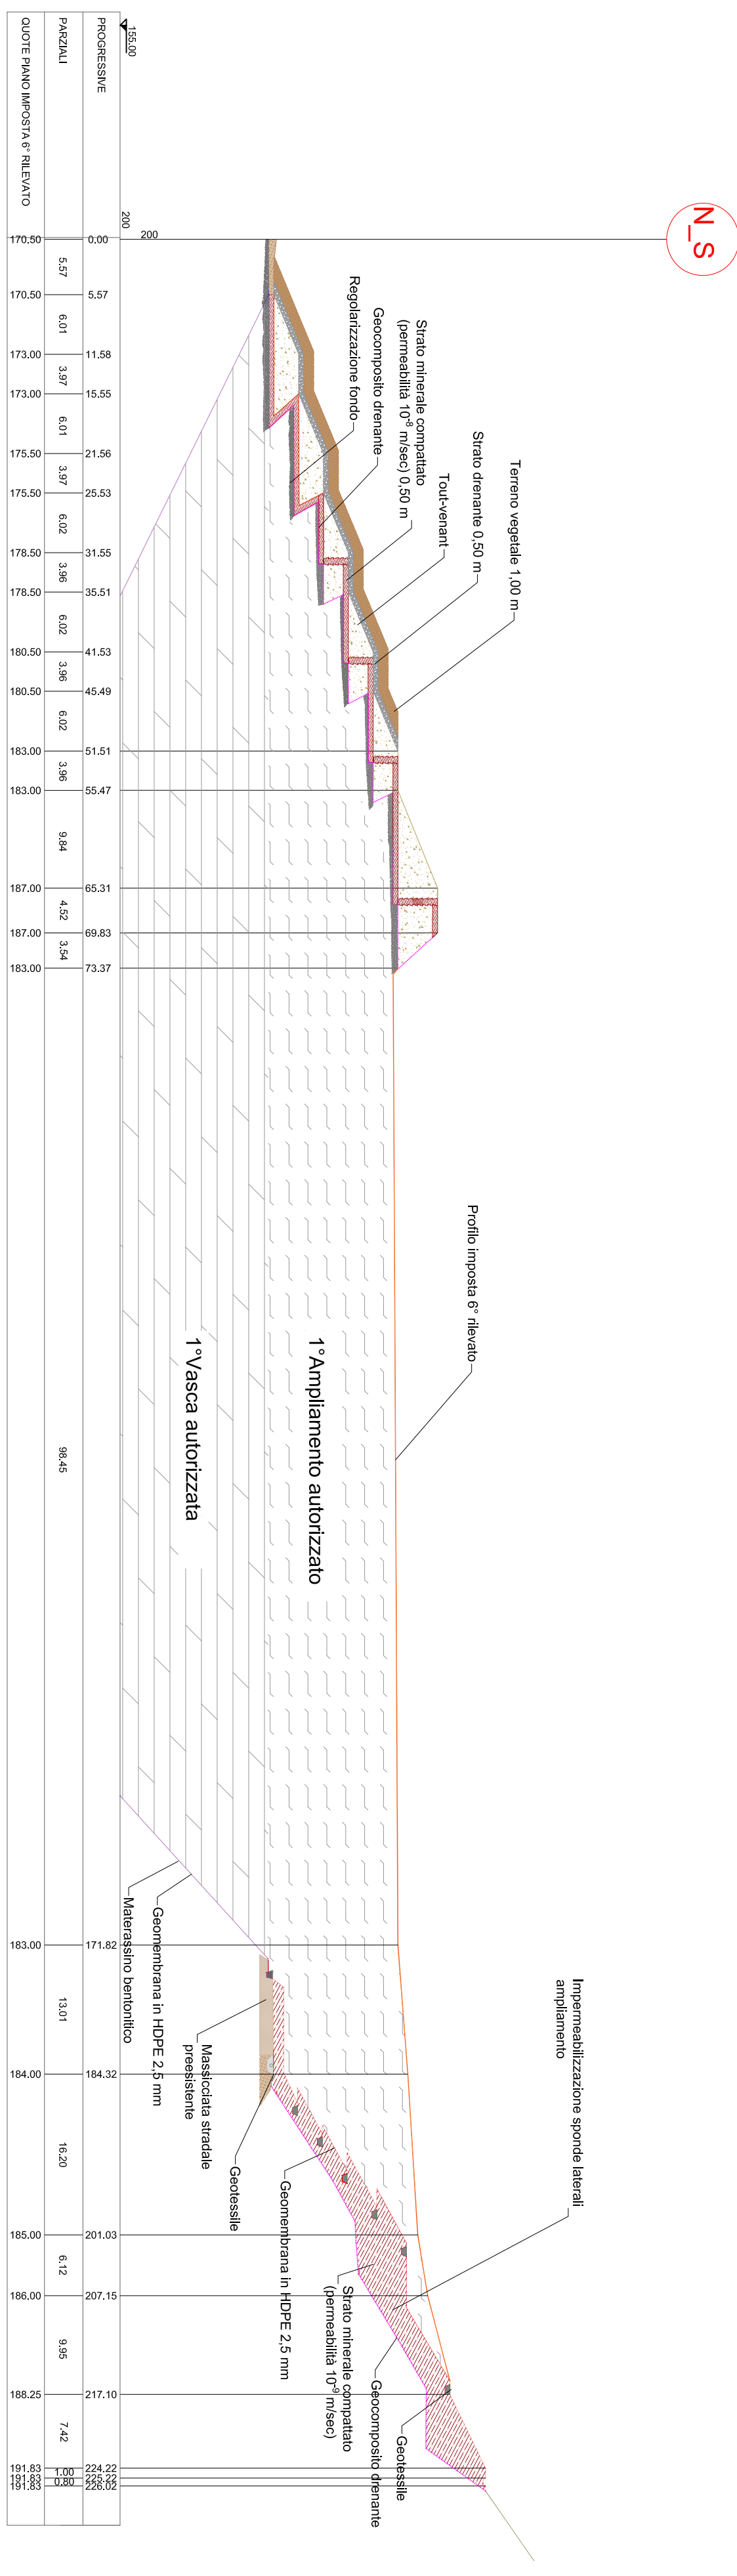
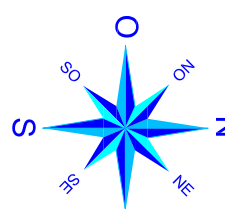


DISCARICA RSNP
RIVERSO S.p.A.
Comune di
CARBONIA

ORIENTAMENTO

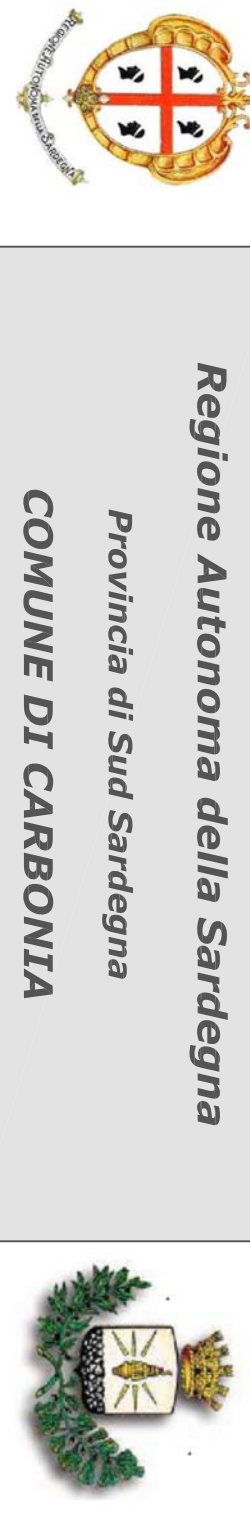

PLANIMETRIA DEL PROGETTO AUTORIZZATO PER LA COSTRUZIONE DEL V° ARGINE

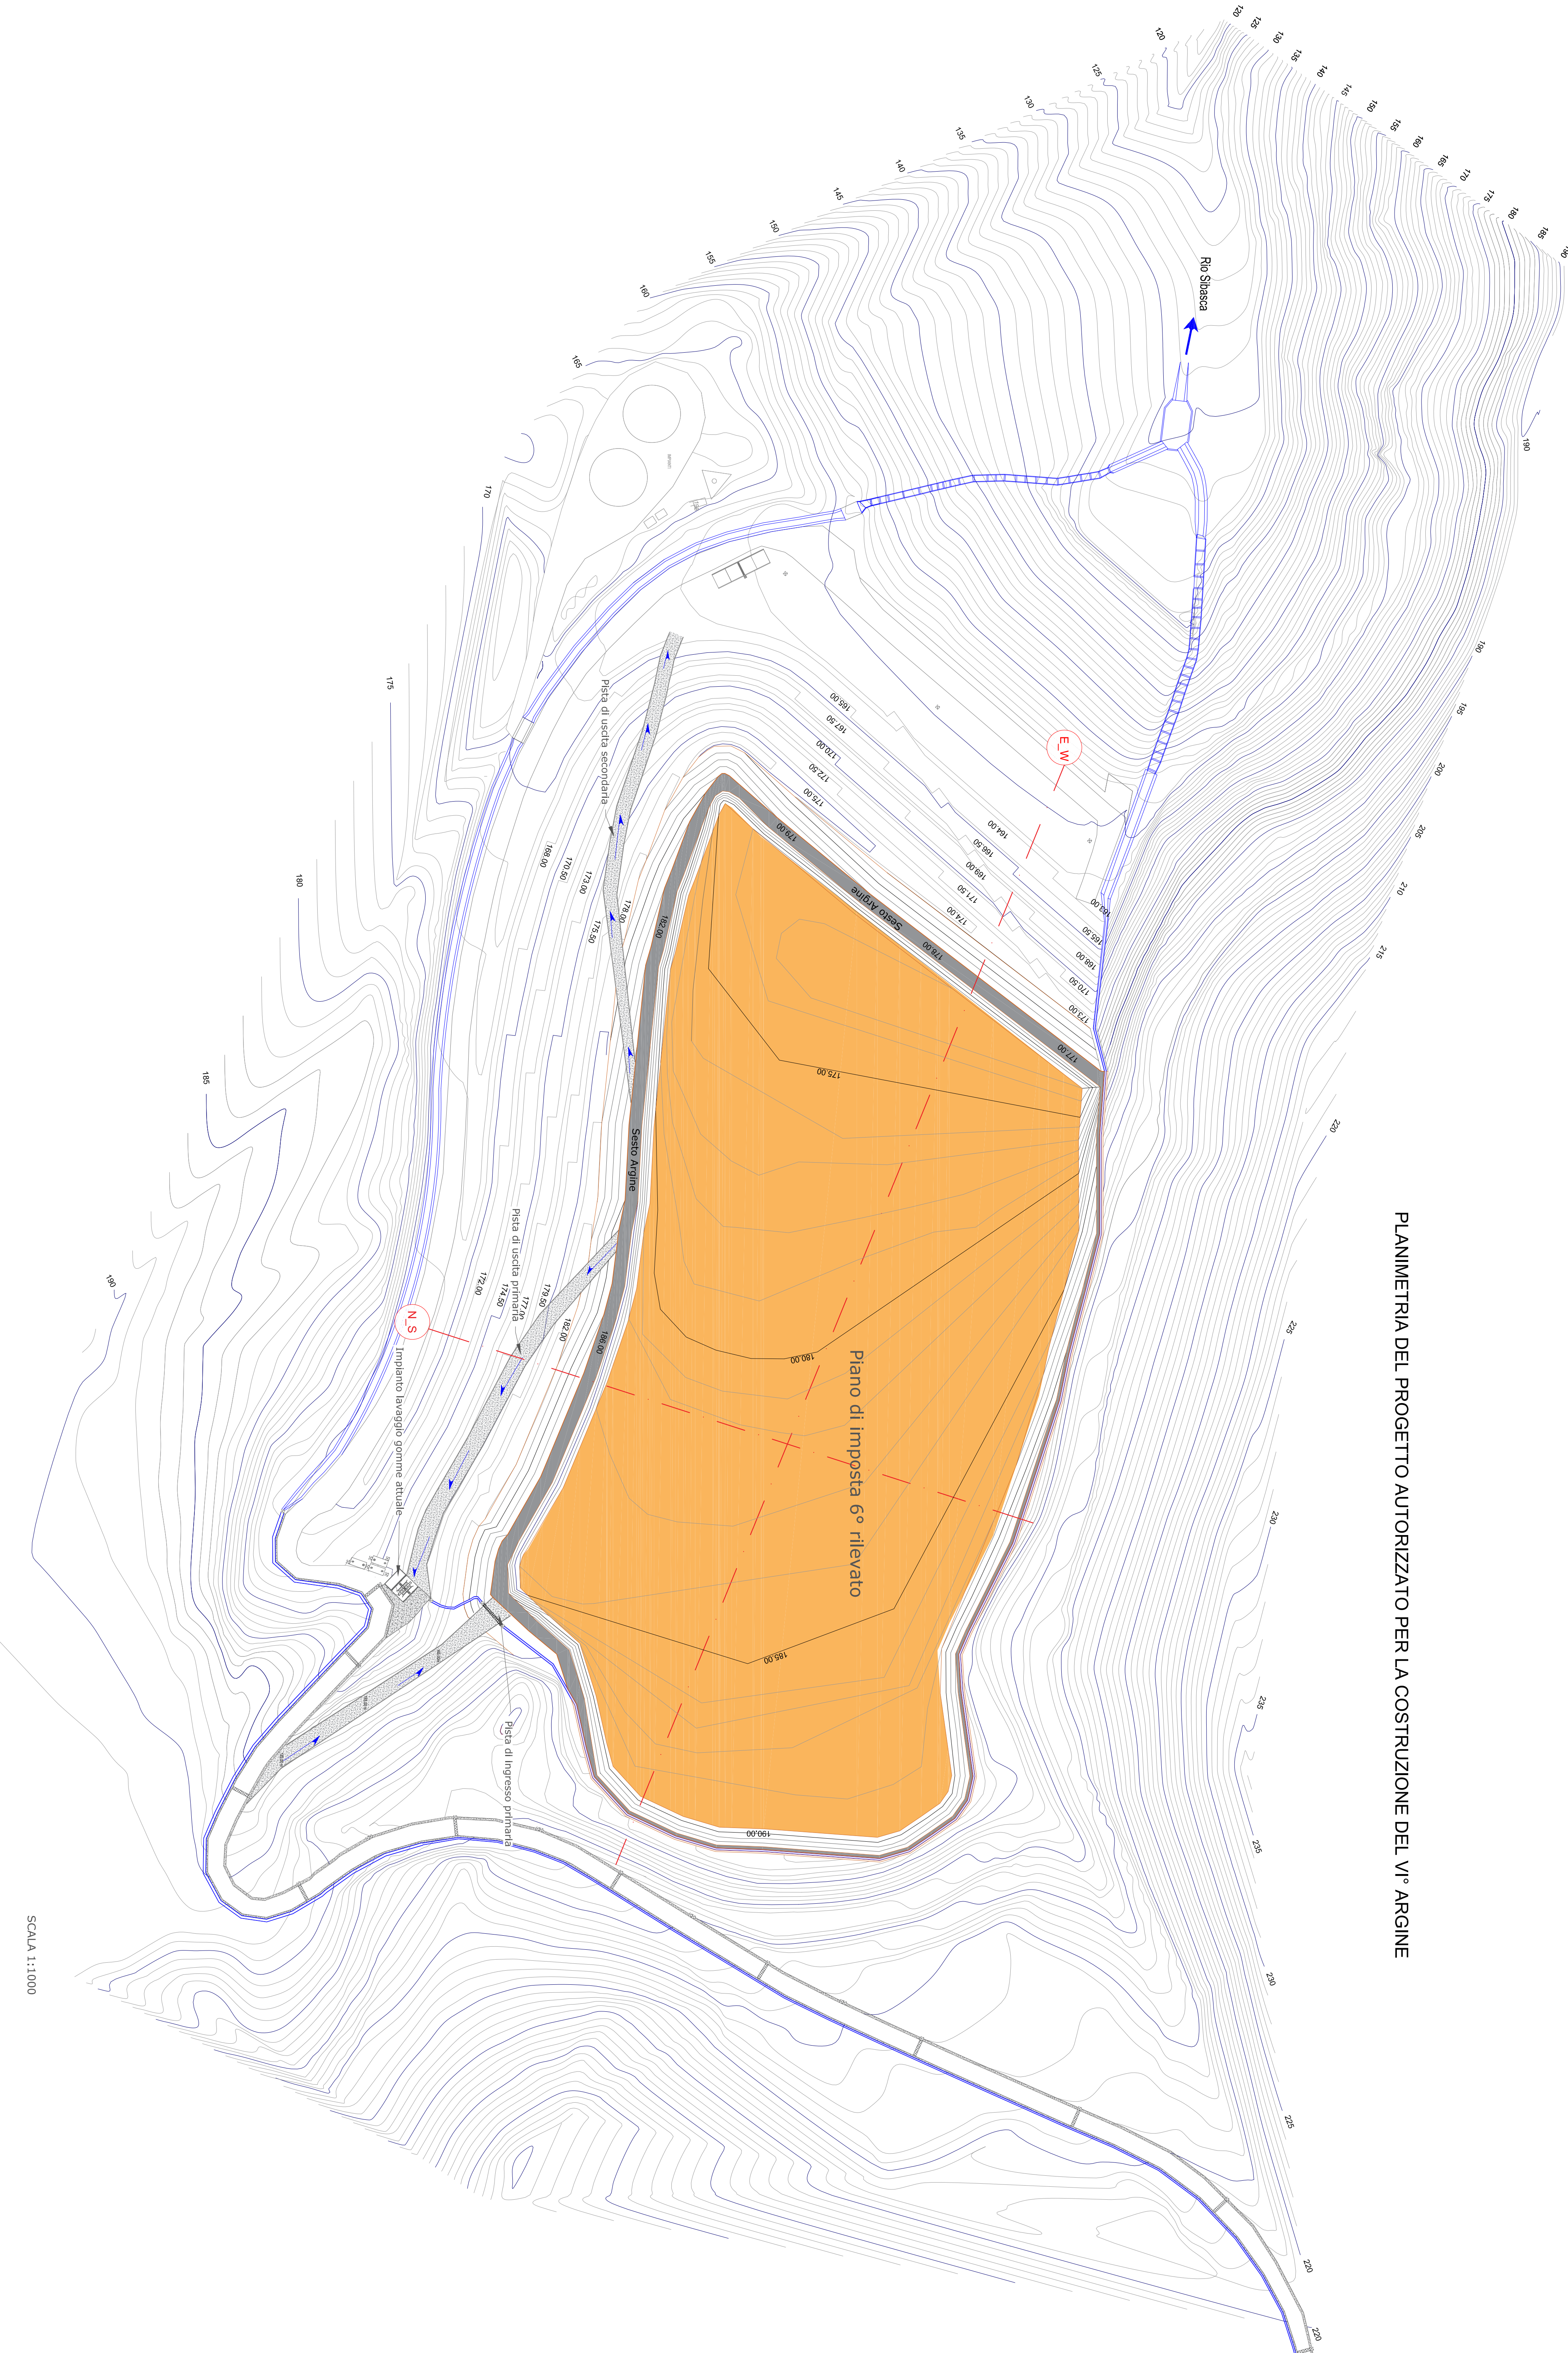

VERIFICA DI ASSOGGETTABILITA' ALLA V.I.A. REGIONALE

Allegato B1 - Punto 8 - lettera u)

Modifiche e estensioni di cui all'allegato A1 già autorizzato

AMPLIAMENTO DISCARICA
(6° e 7° argine di sopraelevazione)
PER RIFIUTI SPECIALI NON PERICOLOSI
IN LOCALITA' SERRA SCRIEDDUS
COMUNE DI CARBONIA (sud Sardegna)

Il PropONENTE:

RIVERSO

Sede Legale:
Via Prigida, 10 - 09012 Carbonia (CA)
C.A.P. 09012 - Tel. 0945/200001

I Progettisti:

Studio Topografico

Studio Topografico
Via Prigida, 10 - 09012 Carbonia (CA)
C.A.P. 09012 - Tel. 0945/200001

Dati del Documento	Contenuto
Scopo	1:1000
Obiettivo	Fornitura di elementi voluttari alle istanze delle volumetrie in progetto, non concesse in 1° istanza per rendere disponibili al conferimento del "grande produttore" (Criterio produttivo 30.20)
Forma	AO
Identificazione del Documento	Allegato B1 - PROGETTO AUTORIZZATO V ARGINE