

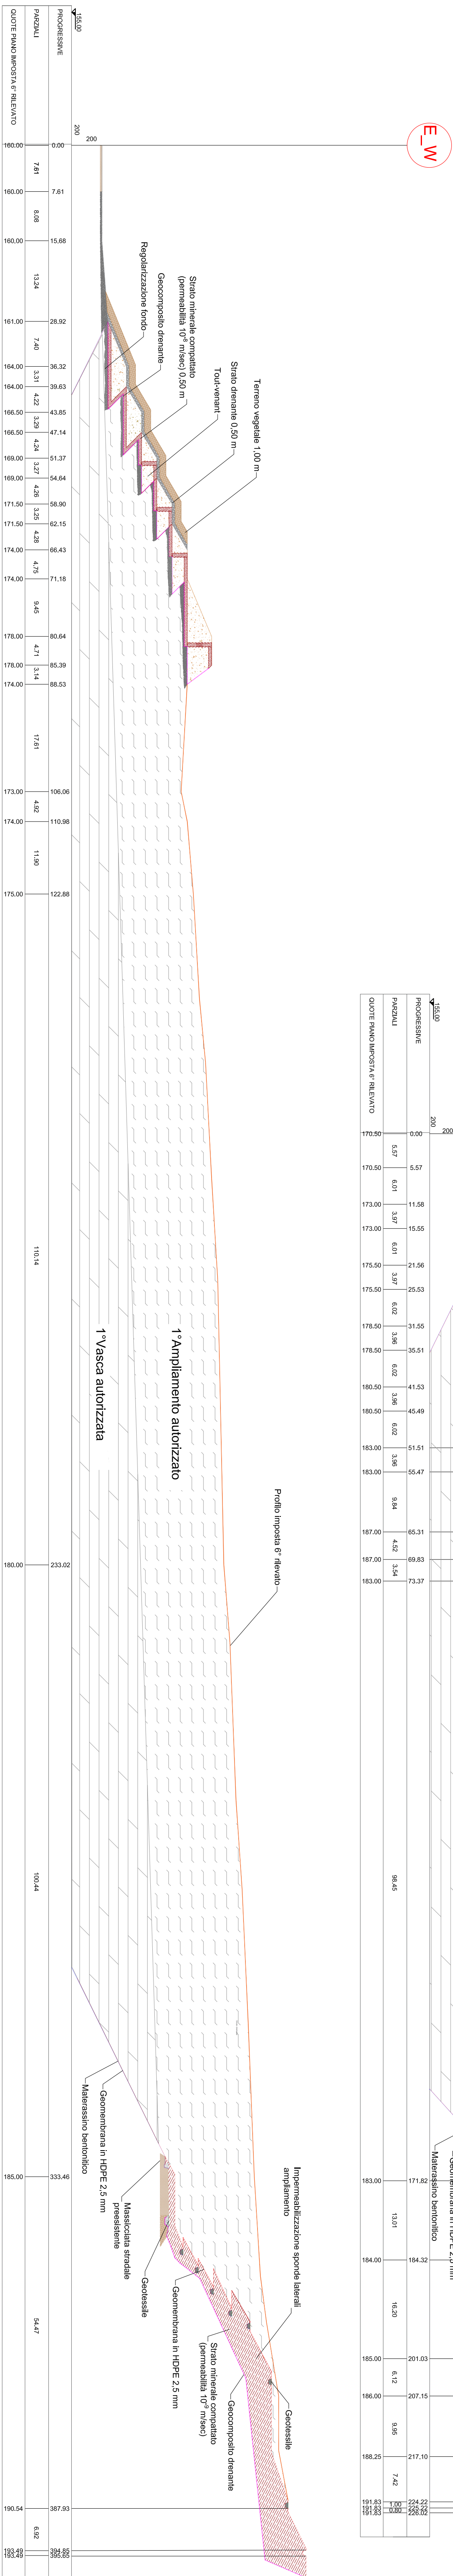
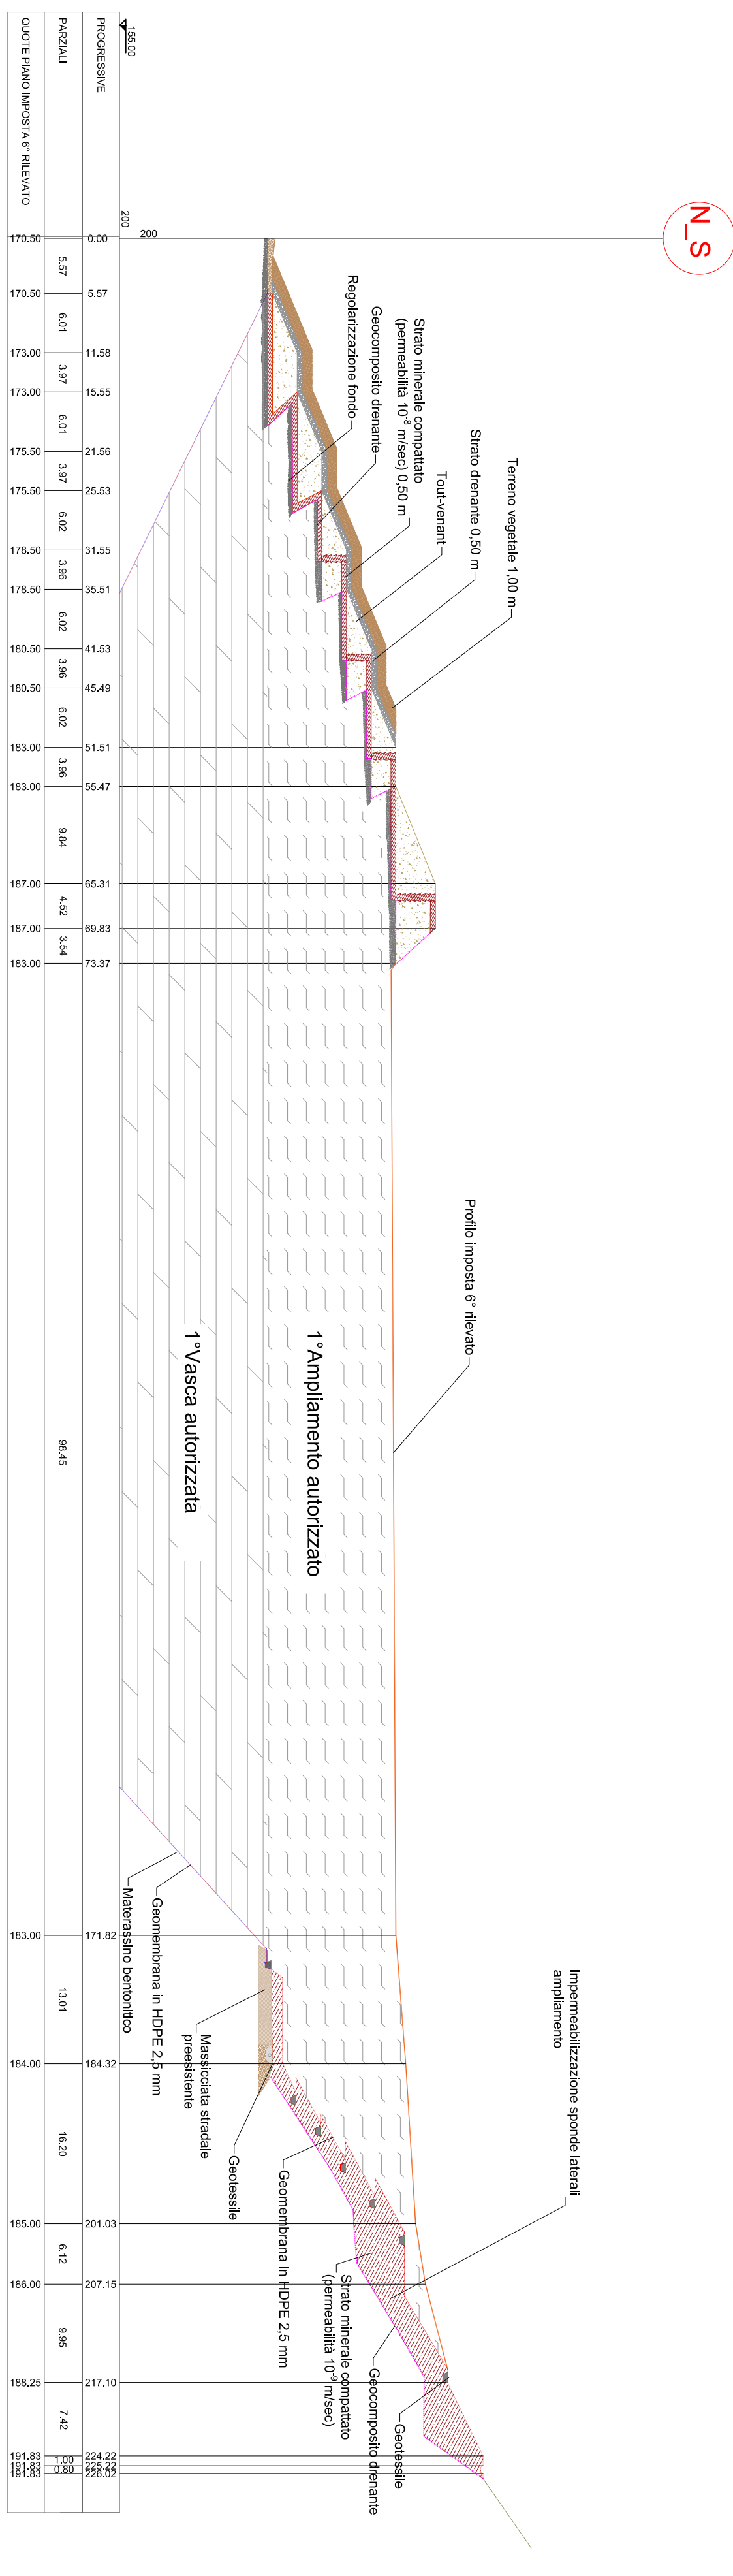
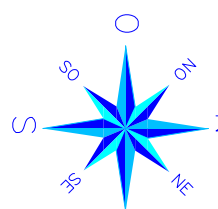


DISCARICA RSNP
RIVERSO S.p.A.
Comune di
CARBONIA

ORIENTAMENTO

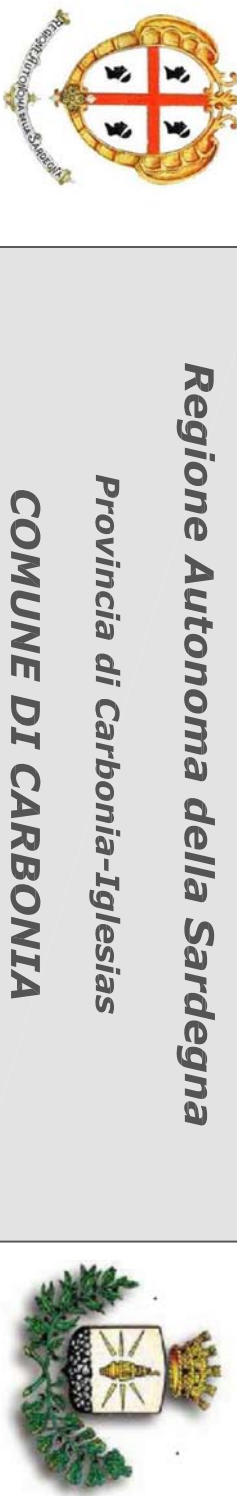

PLANIMETRIA DEL PROGETTO AUTORIZZATO PER LA COSTRUZIONE DEL V° ARGINE

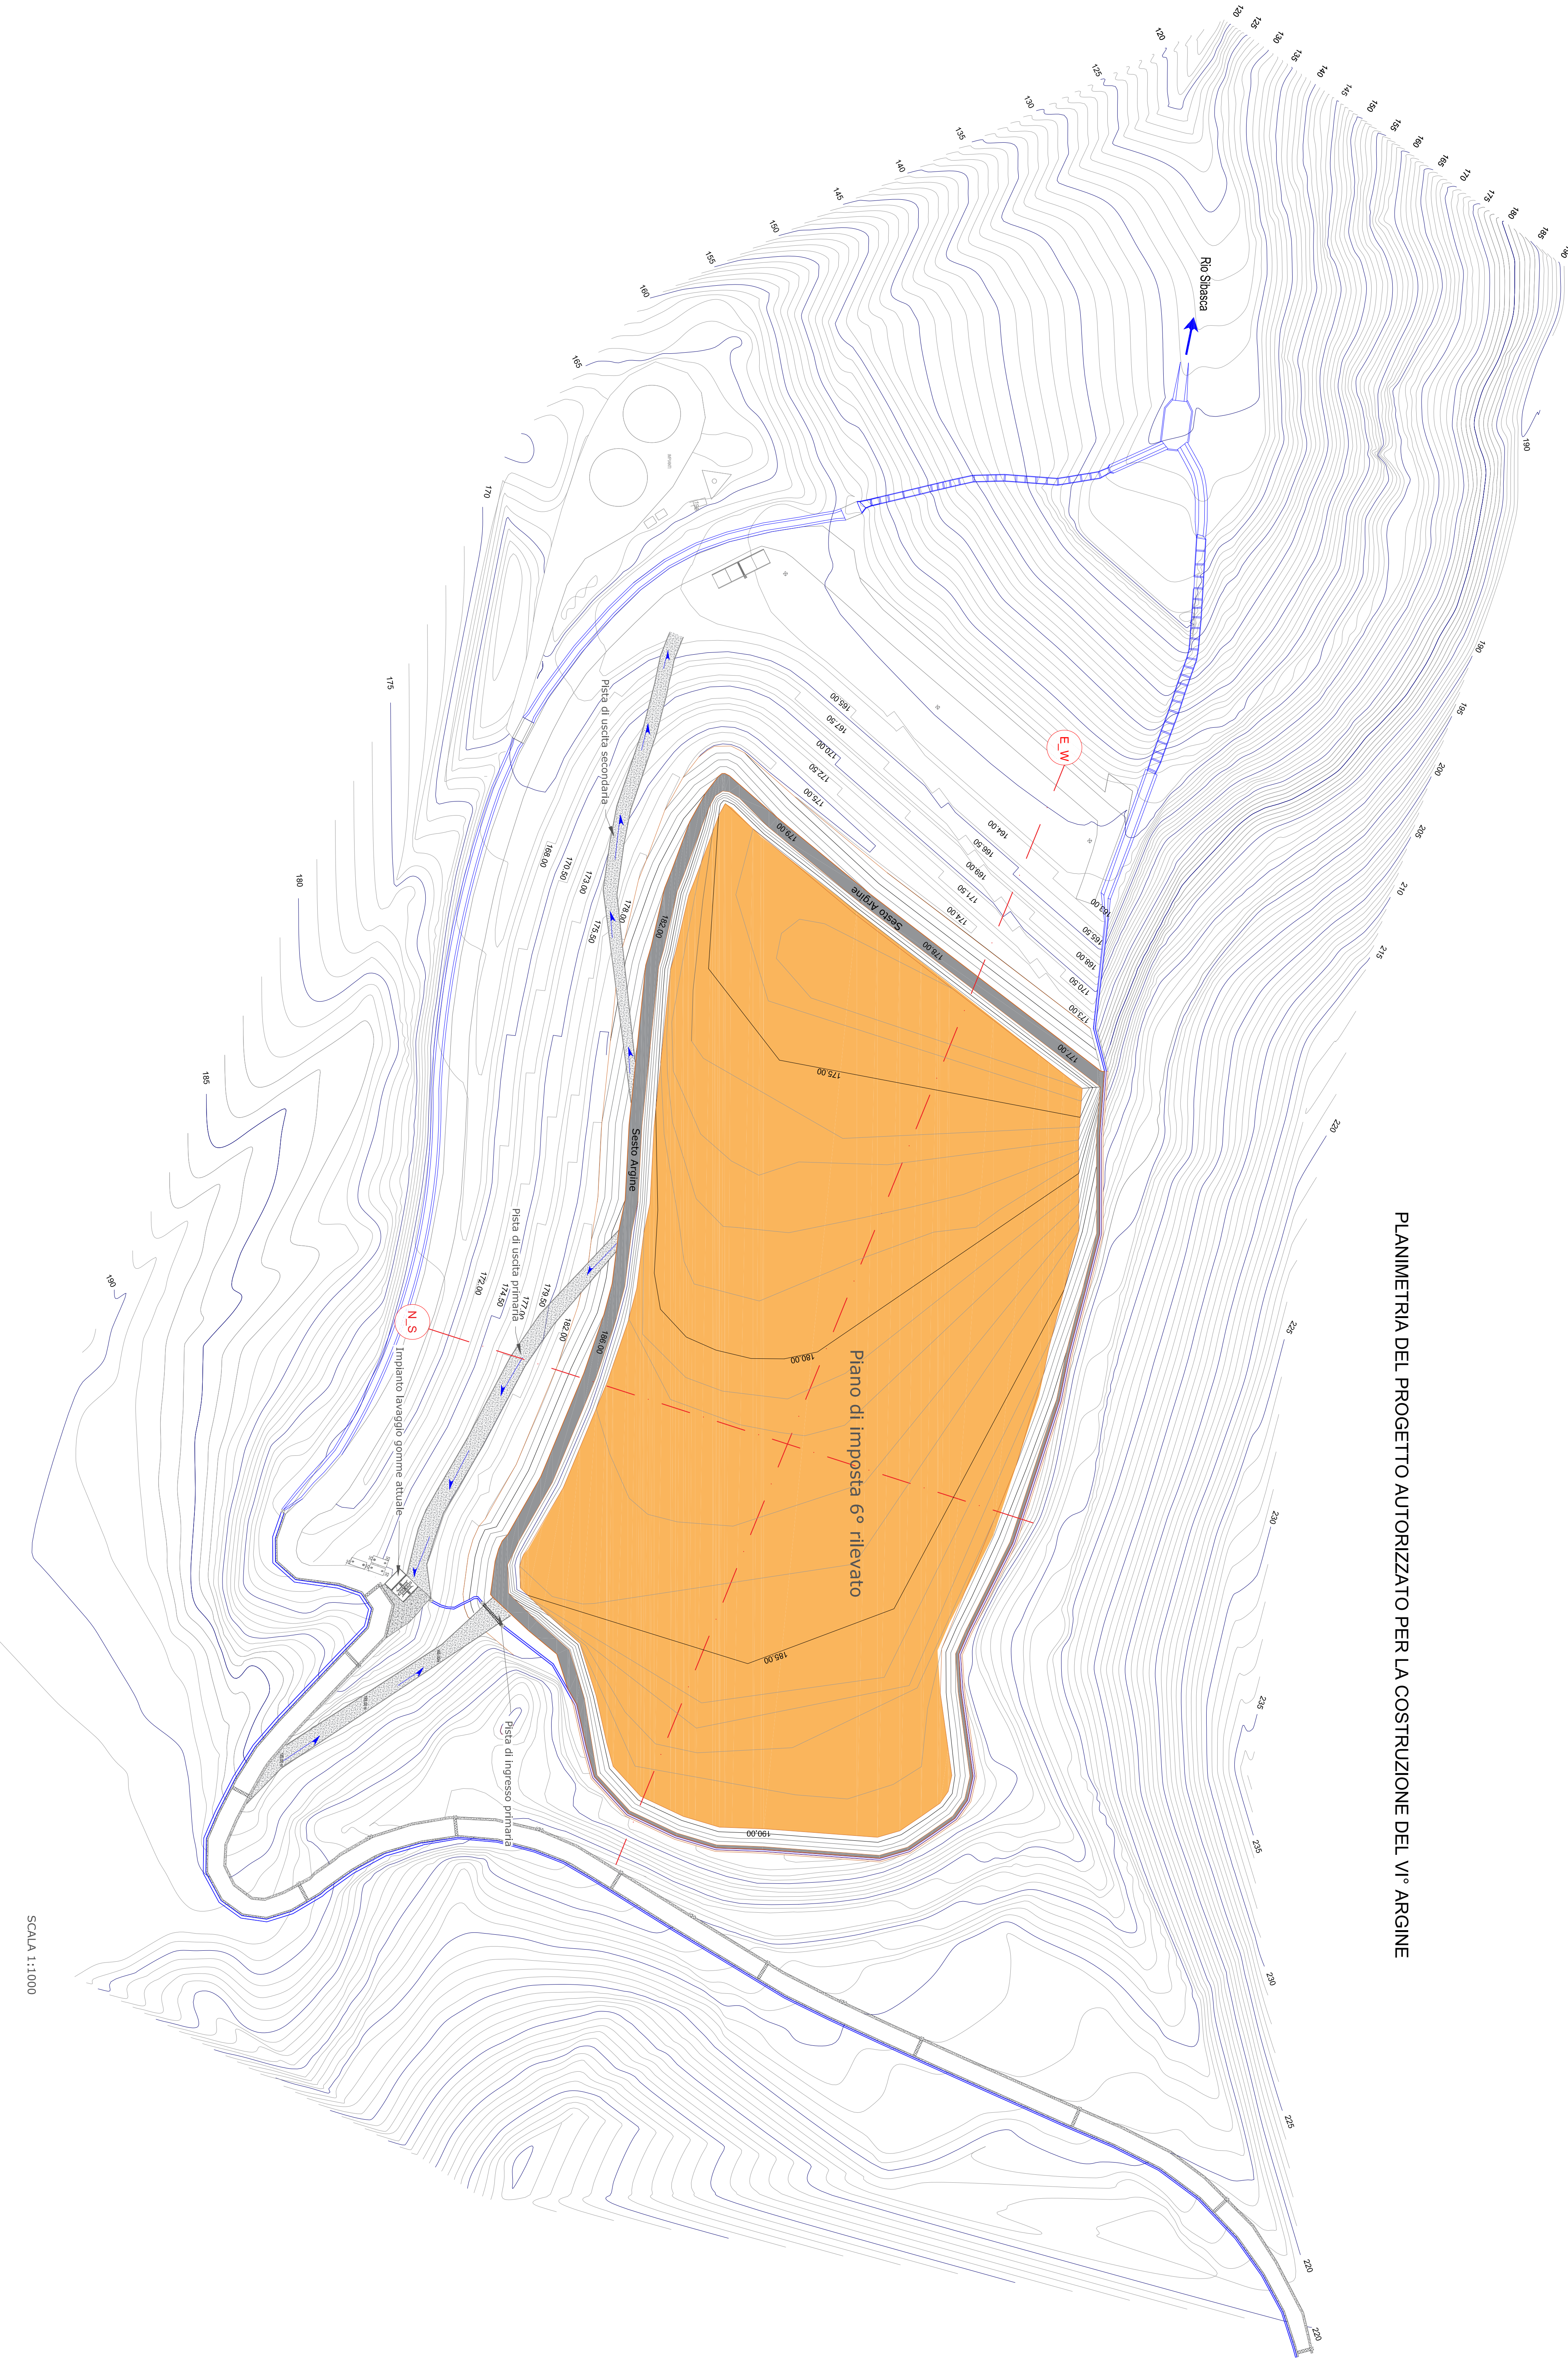

VERIFICA DI ASSOGGETTABILITA' ALLA V.I.A. REGIONALE

Allegato B1 - Punto 8 - lettera u)

Modifiche e estensioni di cui all'allegato A1 già autorizzato

AMPLIAMENTO DISCARICA
(6° e 7° argine di sopraelevazione)
PER RIFIUTI SPECIALI NON PERICOLOSI
IN LOCALITA' SERRA SCRIEDDUS
COMUNE DI CARBONIA (sud Sardegna)

Il PropONENTE:

RIVERSO

Sede Legale:
Via Prigada Maria Teresa, 11
06122 Carbonia (VI) - Tel. 0772/400007

I Progettisti:



Studio di Architettura e Ingegneria
Dott. Mario Salvatorelli, Dott. Carlo Pirelli
Via S. Maria Maddalena, 20 - 06122 Carbonia (VI)

Scalare di riferimento
1:1.000

Relievo Topografico
GENNAIO 2023

Formato
A0

Identificazione del progetto
Allegato B1 - PROGETTO AUTORIZZATO V ARGINE