


Il progetto approvato prevede l'ampliamento della discarica per sopralavazione attraverso la realizzazione di argini. L'opera prevista è parte integrante di quelle autorizzate dal provvedimento autorizzativo (A.I.A.) rilasciato in data 17/02/2022 dalla Provincia del Sud Sardegna con Determinazione n° 46, in riferimento al progetto definitivo, presentato dalla società in procedura di V.I.A., dove la Giunta Regionale ha deliberato giudizio positivo sulla compatibilità ambientale attraverso la DGR n. 59/17 del 27/11/2020. L'opera in progetto trova la quasi totale coerenza con l'ultimo disposto legislativo del settembre 2020 n°121, ad esclusione del pacchetto di chiusura dove la norma precedente differenzava le discariche come sotto riportato:

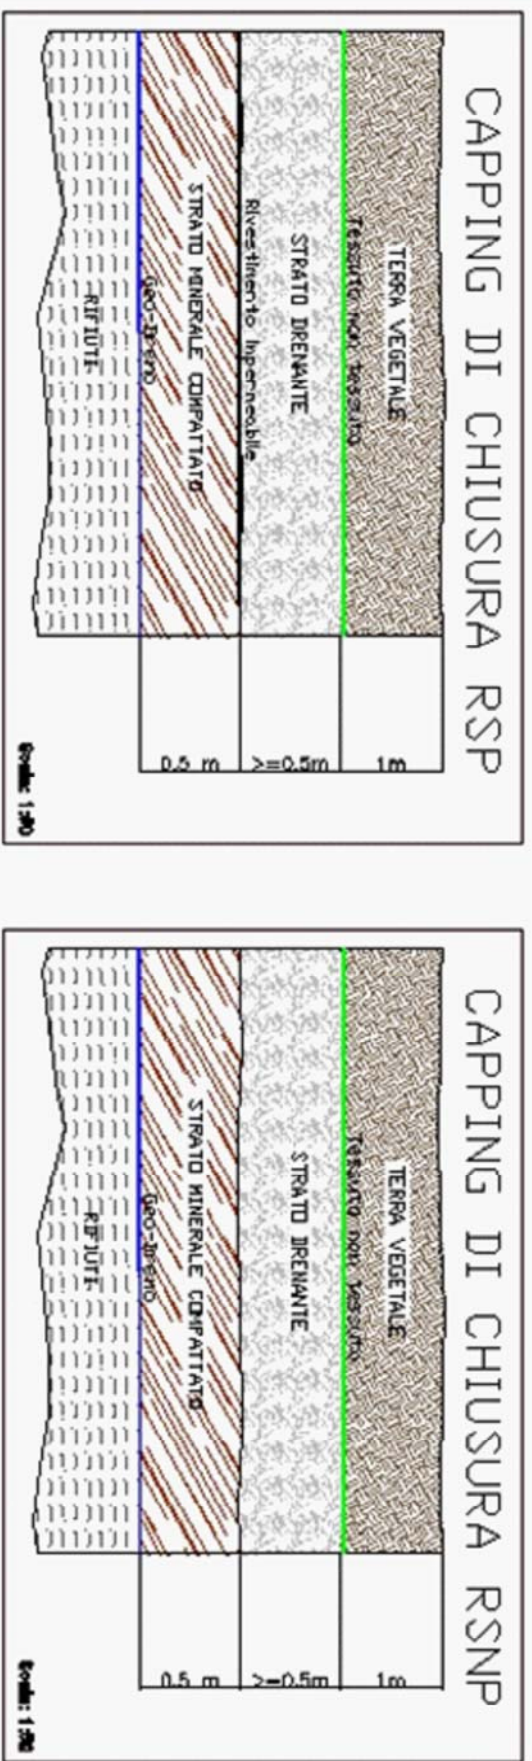


dove nelle discariche per rifiuti pericolosi si prevedeva un rivestimento impermeabile al di sopra dello strato del minerale compatto.

Mentre sempre al paragrafo 2.4.3, punto 3, del disposto normativo D.Lgs. n°121 del 2020 viene riportato quanto segue:

3. strato di minerale compatto allo spessore ≥ 1 m e $\alpha \geq 0,50$ m e di conduttività idraulica $K \leq 1 \times 10^{-9}$ m/s; *integrata da un rivestimento impermeabile sovrastante.*

NON facendo distinzione tra discariche per pericolosi e non pericolosi

Inserimento rivestimento impermeabile attraverso telo HDPE nel VI° e VII° Argine

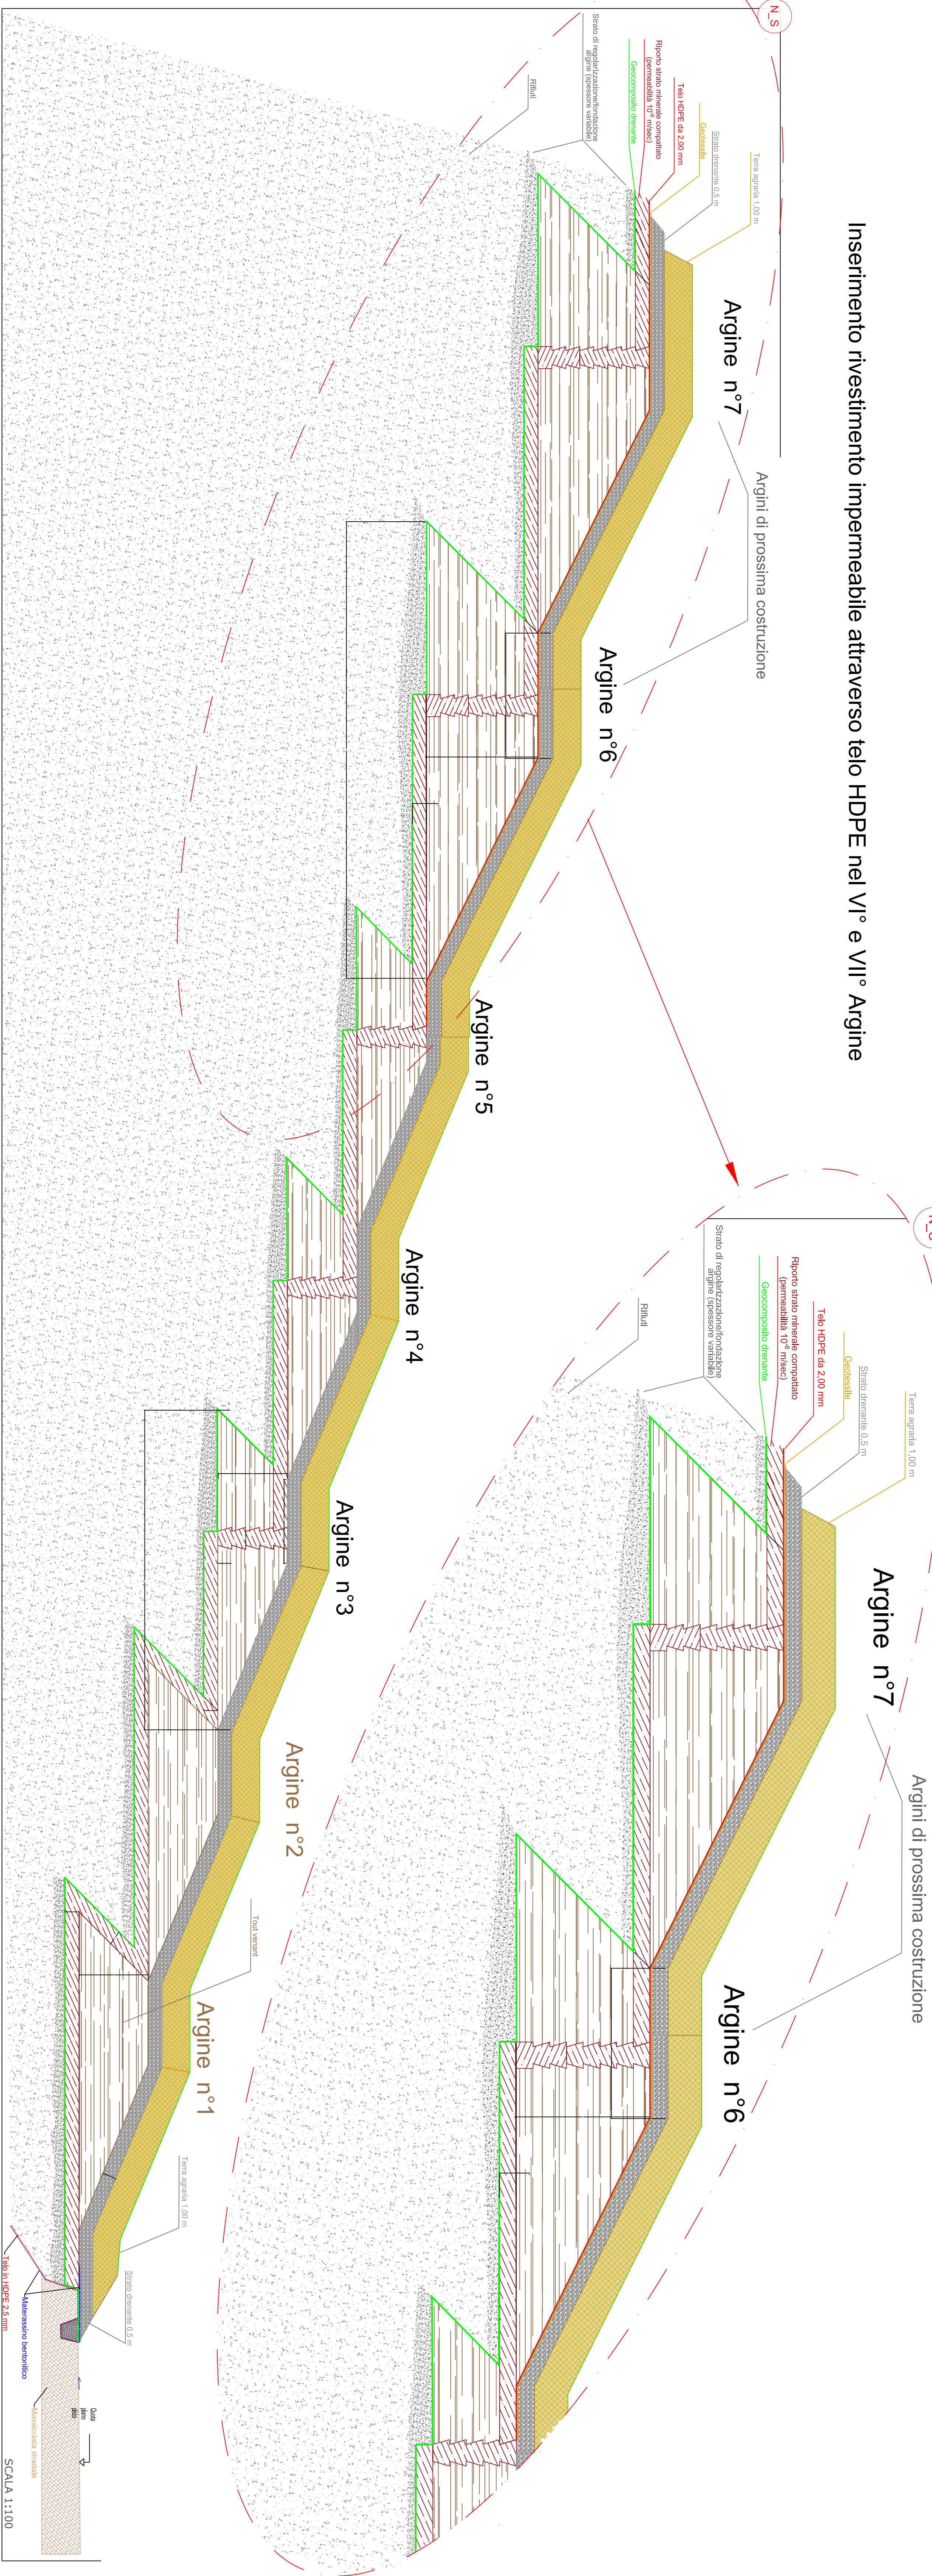

VERIFICA DI ASSOGGETTABILITA' ALLA V.I.A. REGIONALE

Allegato B1 - Punto 8 - lettera u)

Modifiche e estensioni di cui all'allegato A1 già autorizzato

AMPLIAMENTO DISCARICA
(6° e 7° argine di sopralavazione)
PER RIFIUTI SPECIALI NON PERICOLOSI
IN LOCALITA' SERRA SCRIEDDUS
COMUNE DI CARBONIA (sud Sardegna)

Il PropONENTE:

RIVERSO

Sede Legale:
Via Principe Amedeo, 11
07021 Carbonia (CA) - Italia

I Progettisti:

Finco e Finco

Scala:
1:1000

Relievo Topografico

Genovese 2023

Forma:
A0

Intervento autorizzato:
Allegato B1 - Punto 8 - lettera u)

Intervento autorizzato:
Allegato B1 - Punto 8 - lettera u)