

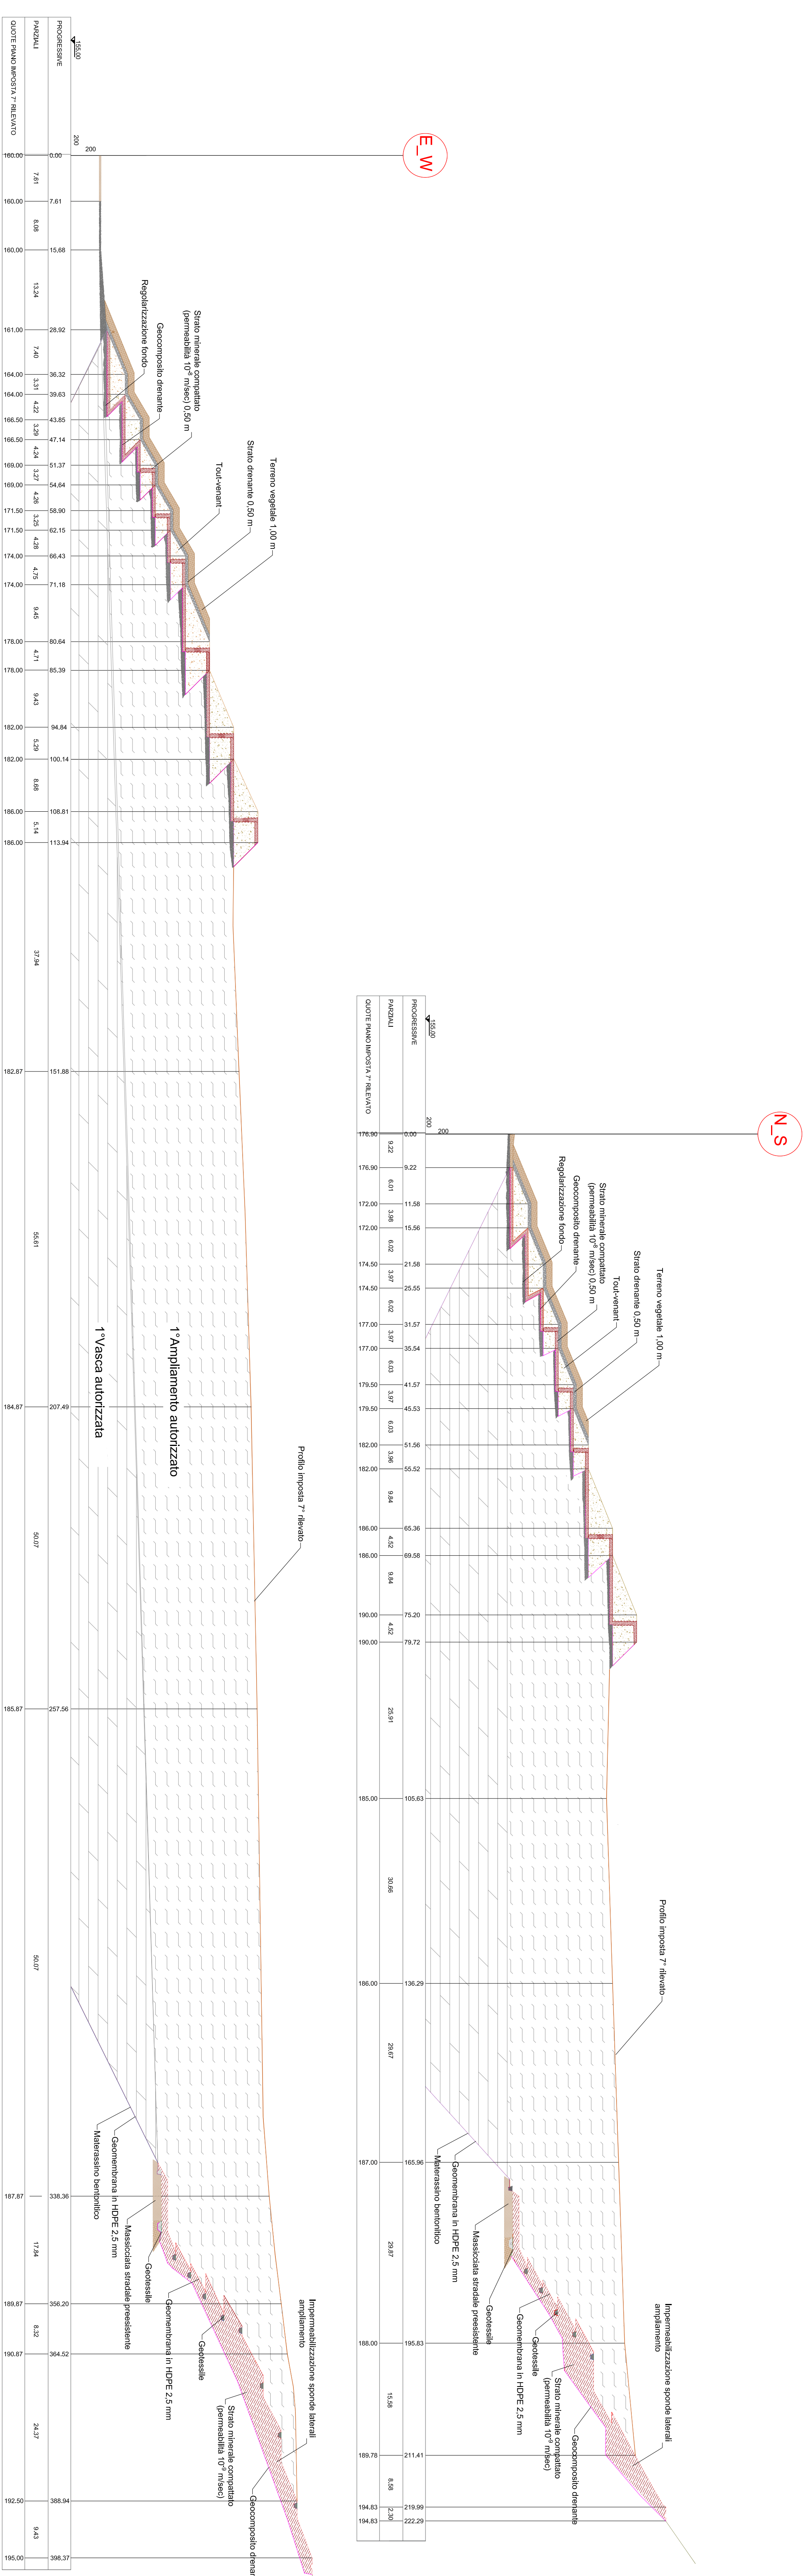


**DISCARICA RSNP  
RIVERSO S.p.A.**  
Comune di  
**CARBONIA**

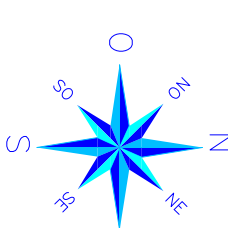

## ORIENTAMENTOS

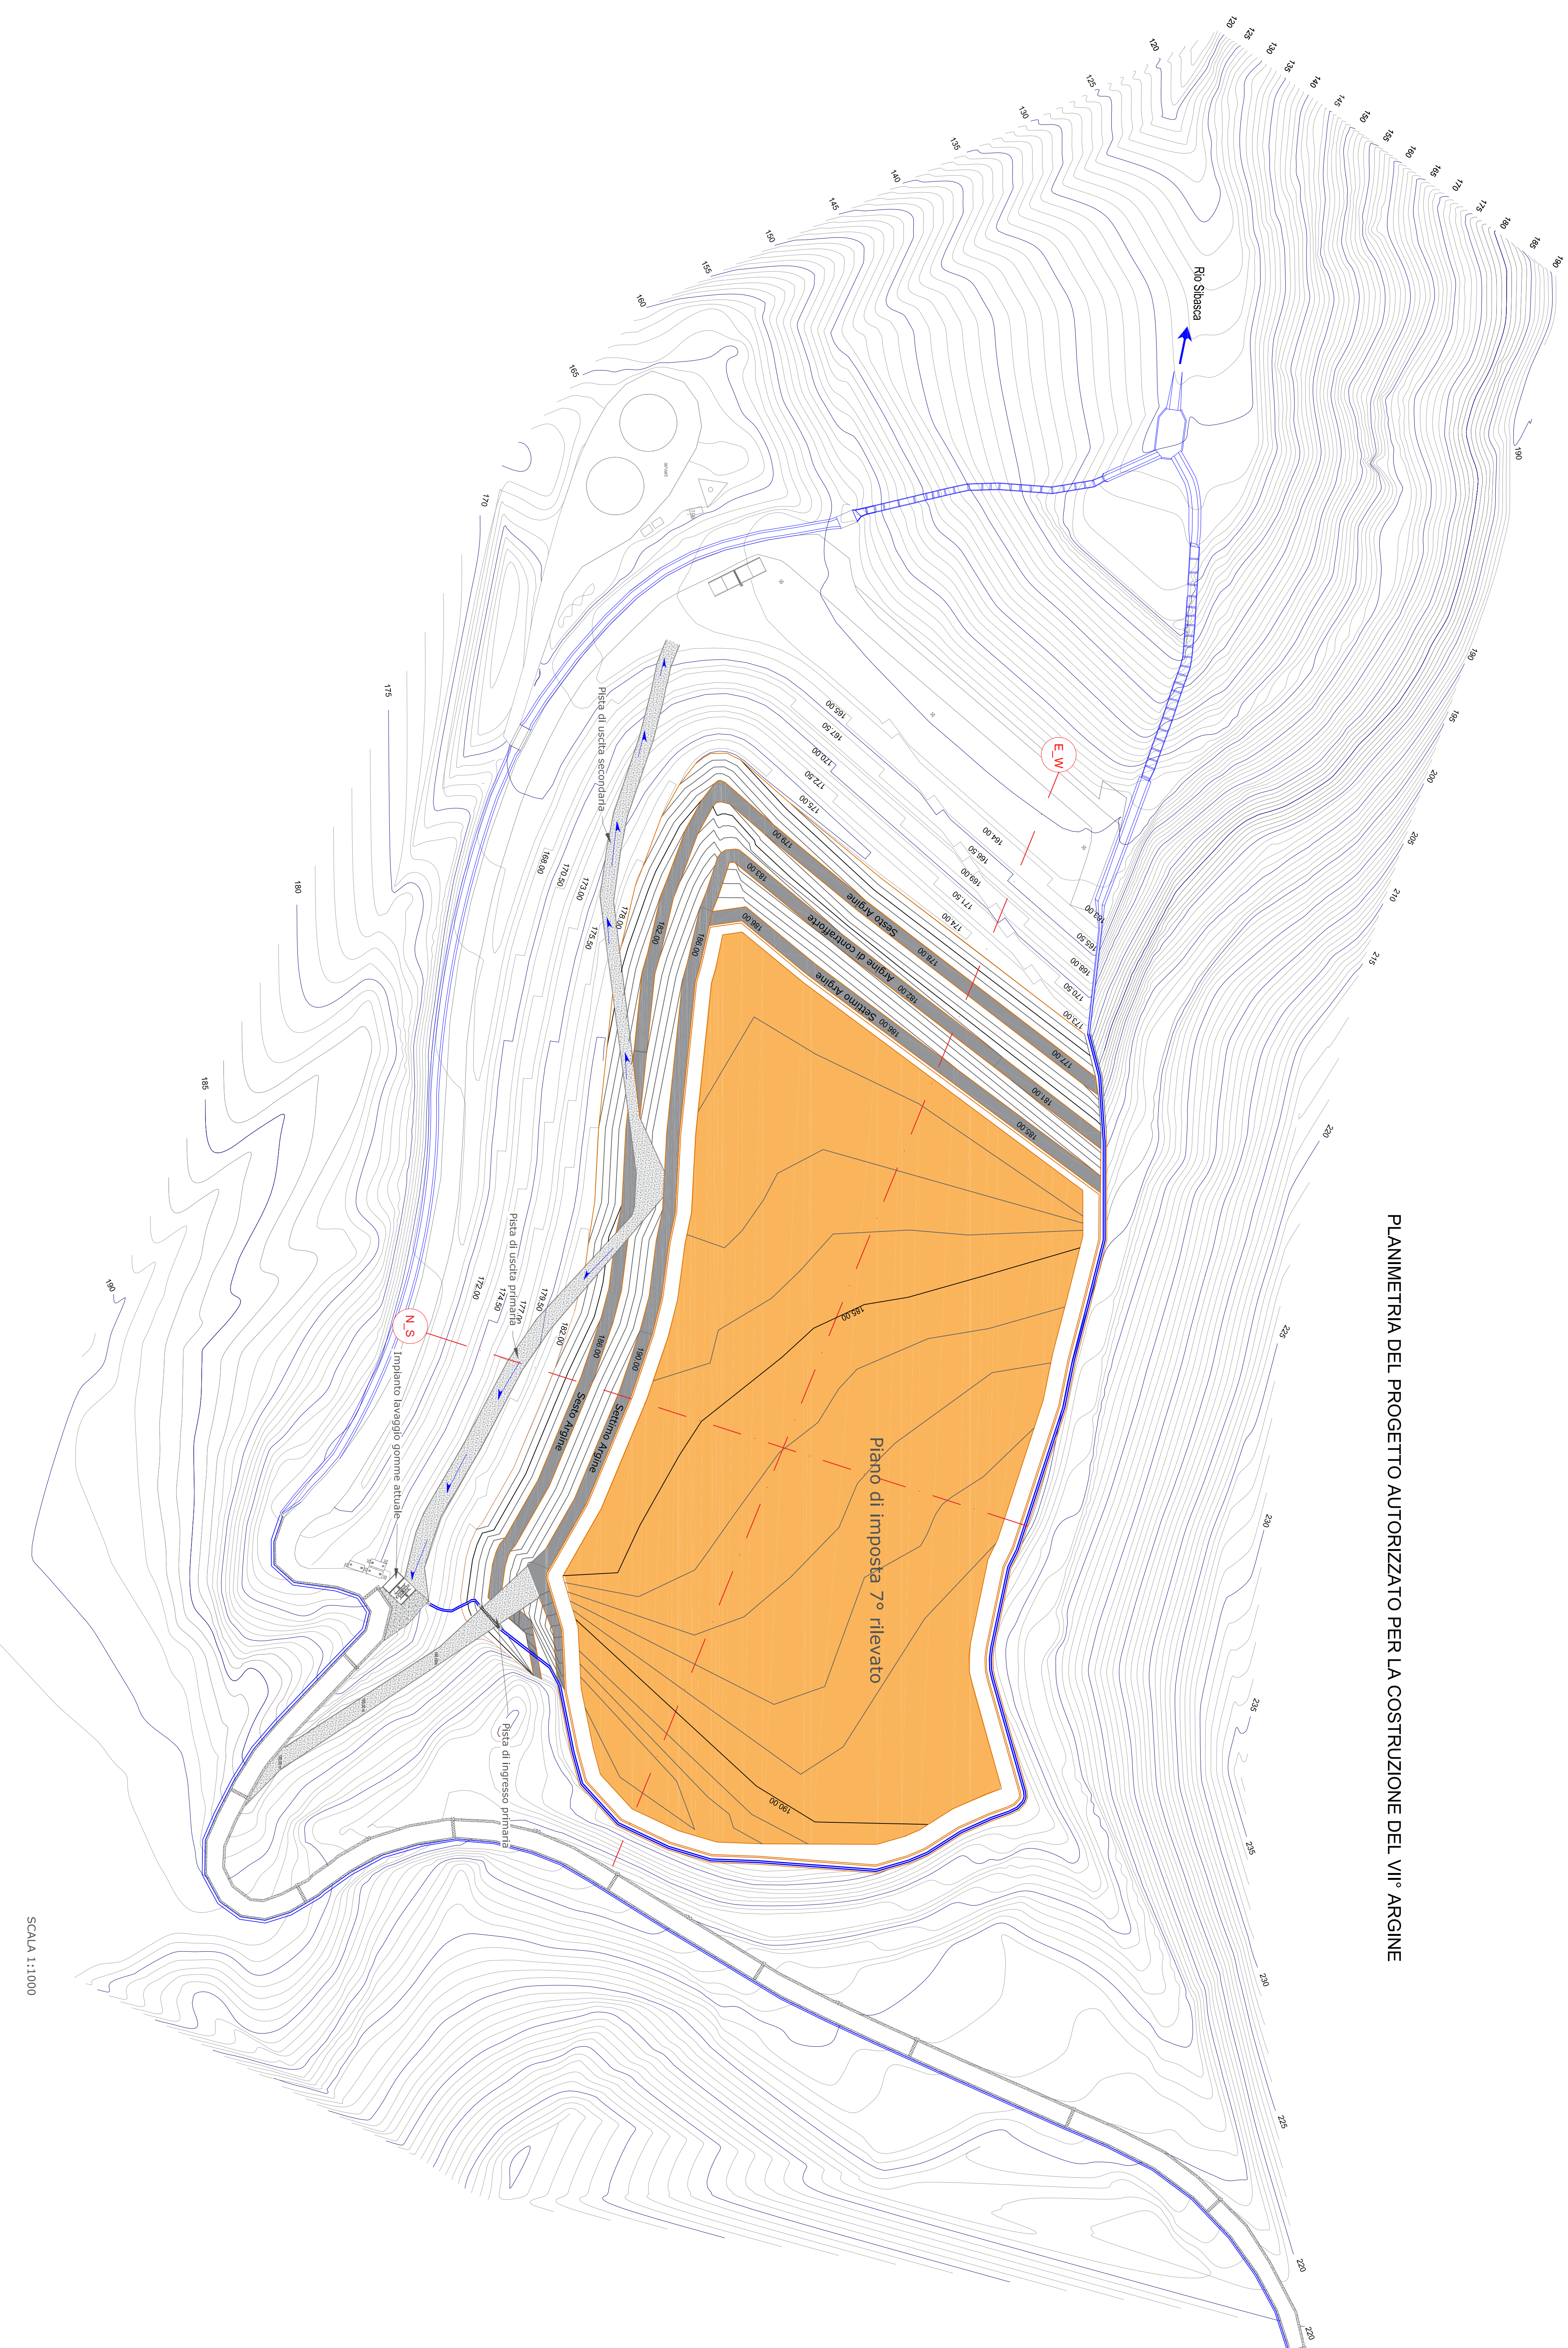

PLANIMETRIA DEL PROGETTO AUTORIZZATO PER LA COSTRUZIONE DEL VII° ARGINE



SCALA 1:1000


**Regione Autonoma della Sardegna**  
*Provincia di Carbonia-Iglesias*  
**COMUNE DI CARBONIA**


**VERIFICA DI ASSOGGETTABILITA' ALLA V.I.A. REGIONALE**

**Allegato B1 - Punto 8 - lettera u)**

Modifiche e estensioni di cui all'allegato A1 già autorizzato

AMPLIAMENTO DISCARICA  
(6° e 7° argine di sopraelevazione)  
PER RIFIUTI SPECIALI NON PERICOLOSI  
IN LOCALITA' SERRA SCRIEDDUS  
COMUNE DI CARBONIA (Sud Sardegna)

## Il Proponente

RIVERSO

**Sede Legale:**  
Via Privata Maria Teresa, 11  
20123 Milano P.IVA - 01684650

## I Progettisti

1

*Stasio Tassinio Minervini e l'ambiente*  
Dott. Pao. Fabio Grassano - Dott. Encl. Pietro P.  
Scat. - Coordinatore - Proprietà: - Direzione locale

*Stasio Tassinio Minervini e l'ambiente*  
Dott. Pao. Fabio Grassano - Dott. Encl. Pietro P.  
Scat. - Coordinatore - Proprietà: - Direzione locale

Killevo Topografico	Date
---------------------	------

Form No.	
----------	--

	A0
--	----