

LEGENDA

	VIABILITA' DI CANTIERE
	AREA RECINTATA DI CANTIERE
	PARCHEGGIO
	ACCESSO PEDONALE
	ACCESSO MEZZI
	PERCORSI MEZZI TRASPORTO
	PERCORSI MEZZI PESANTI
	PERCORSI PEDONALI
	QUADRO PRINCIPALE
	DISPERSORI DI TERRA
	DEPOSITO PONTEGGI
	DEPOSITO CASSEFORMI
	DEPOSITO MACCHINARI
	DEPOSITO ATTREZZATURE
	DEPOSITO D.P.I.
	STOCCAGGIO RETE ELETTRICITÀ
	STOCCAGGIO LEGNAME
	STOCCAGGIO FERRO PER CARPENTERIA
	PONTEGGIO
	SERVIZI IGIENICI E SPOGLIATOI
	MENSA (locale uso refettorio)
	UFFICI
	CENTRO DI ROTAZIONE GRU
	STRADA DEL SITO: 180 kN/m² CORRISP. A 12T AD ASSE
	PIAZZOLA PERMANENTE: 260 kN/m²
	PIAZZOLE TEMPORANEE PER LE GRU DI ASSISTENZA ALL'ASSEMBLAGGIO: 180 kN/m²
	AREA TEMPORANEA LIVELLATA ACCESSIBILE AI MEZZI DI TRASPORTO/MONTAGGIO, LIBERA DA OSTACOLI
	AREA DI LAVORO TEMPORANEO PER APPOGGI
	STOCCAGGIO PALE 100 kN/m²



REGIONE SARDEGNA
Città metropolitana di Sassari

COMUNE DI SASSARI



1	EMISSIONE PER ENTI ESTERNI	26/05/2024	UR2*	R.	LO PRESTI	FLIRNO C.
0	EMISSIONE PER COMMENTI	23/05/2024	UR2*	R.	LO PRESTI	FLIRNO C.
REV.	DESCRIZIONE	DATA	REDATTO	CONTROL	APPROV.	

Committente:
SASSARI EOLICA S.R.L.
Via Naga Torrigli 17/A - 22100 Como (CO) - P.IVA/C.F. 03921560136 - Pec: sassarielica@pec.it
Società di Progettazione:
Antex Group
Via Janica, 16 - Loc. Belvedere - 96100 Siracusa (SR) Tel. 0931.1665409
web: www.antexgroup.it e-mail: info@antexgroup.it
INGEGNERIA & INNOVAZIONE
Progetto:
PARCO EOLICO DI "SASSARI"
Progettista/Verificatore:
Dot. Ing. Cesare Fumo
Ordine degli Ingegneri
della Provincia di Catania
n° 0135 sec. A
Tavola:
LAYOUT DI CANTIERE
Scala:
1:10.000
Nome DIS/FILE:
C21002505-PD-EC-15-01
Allegato:
1/2
F.to:
A0
Livello:
DEFINITIVO
Il presente documento è di proprietà della ANTEX GROUP s.p.a.
E' vietata la comunicazione a terzi o la riproduzione senza il permesso scritto della suddetta. Le società titolari i propri diritti e i propri di legge.

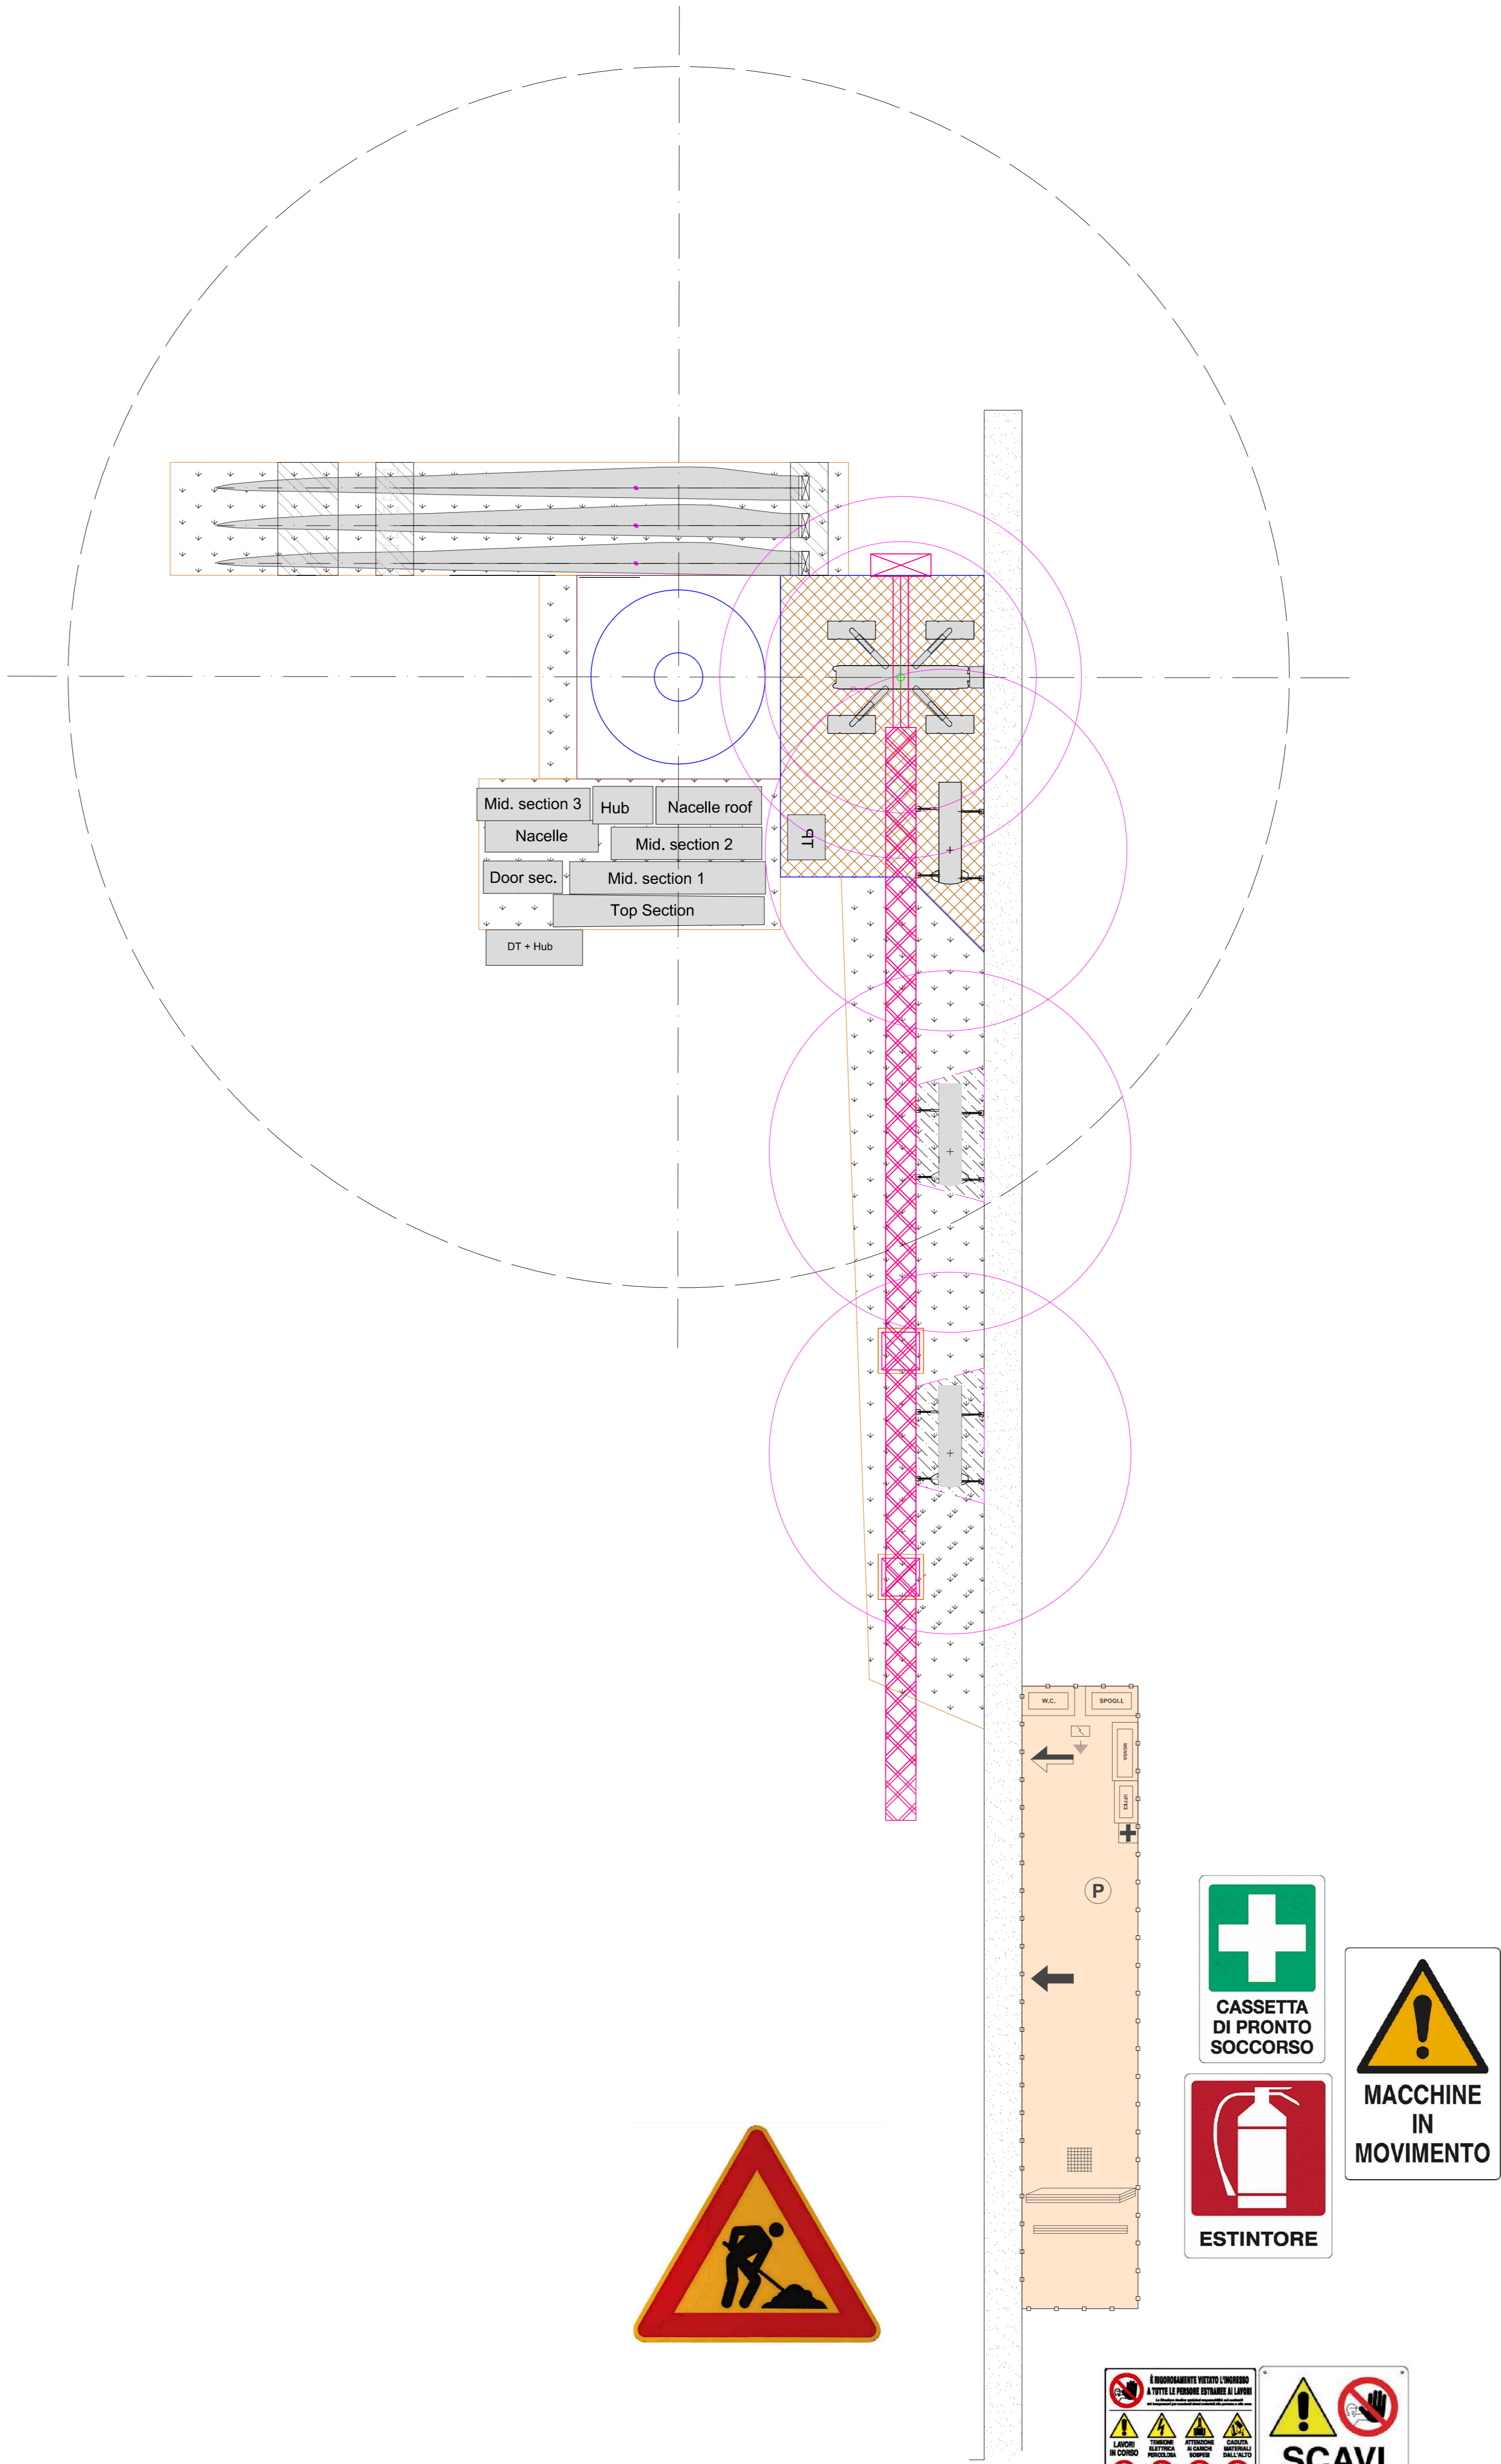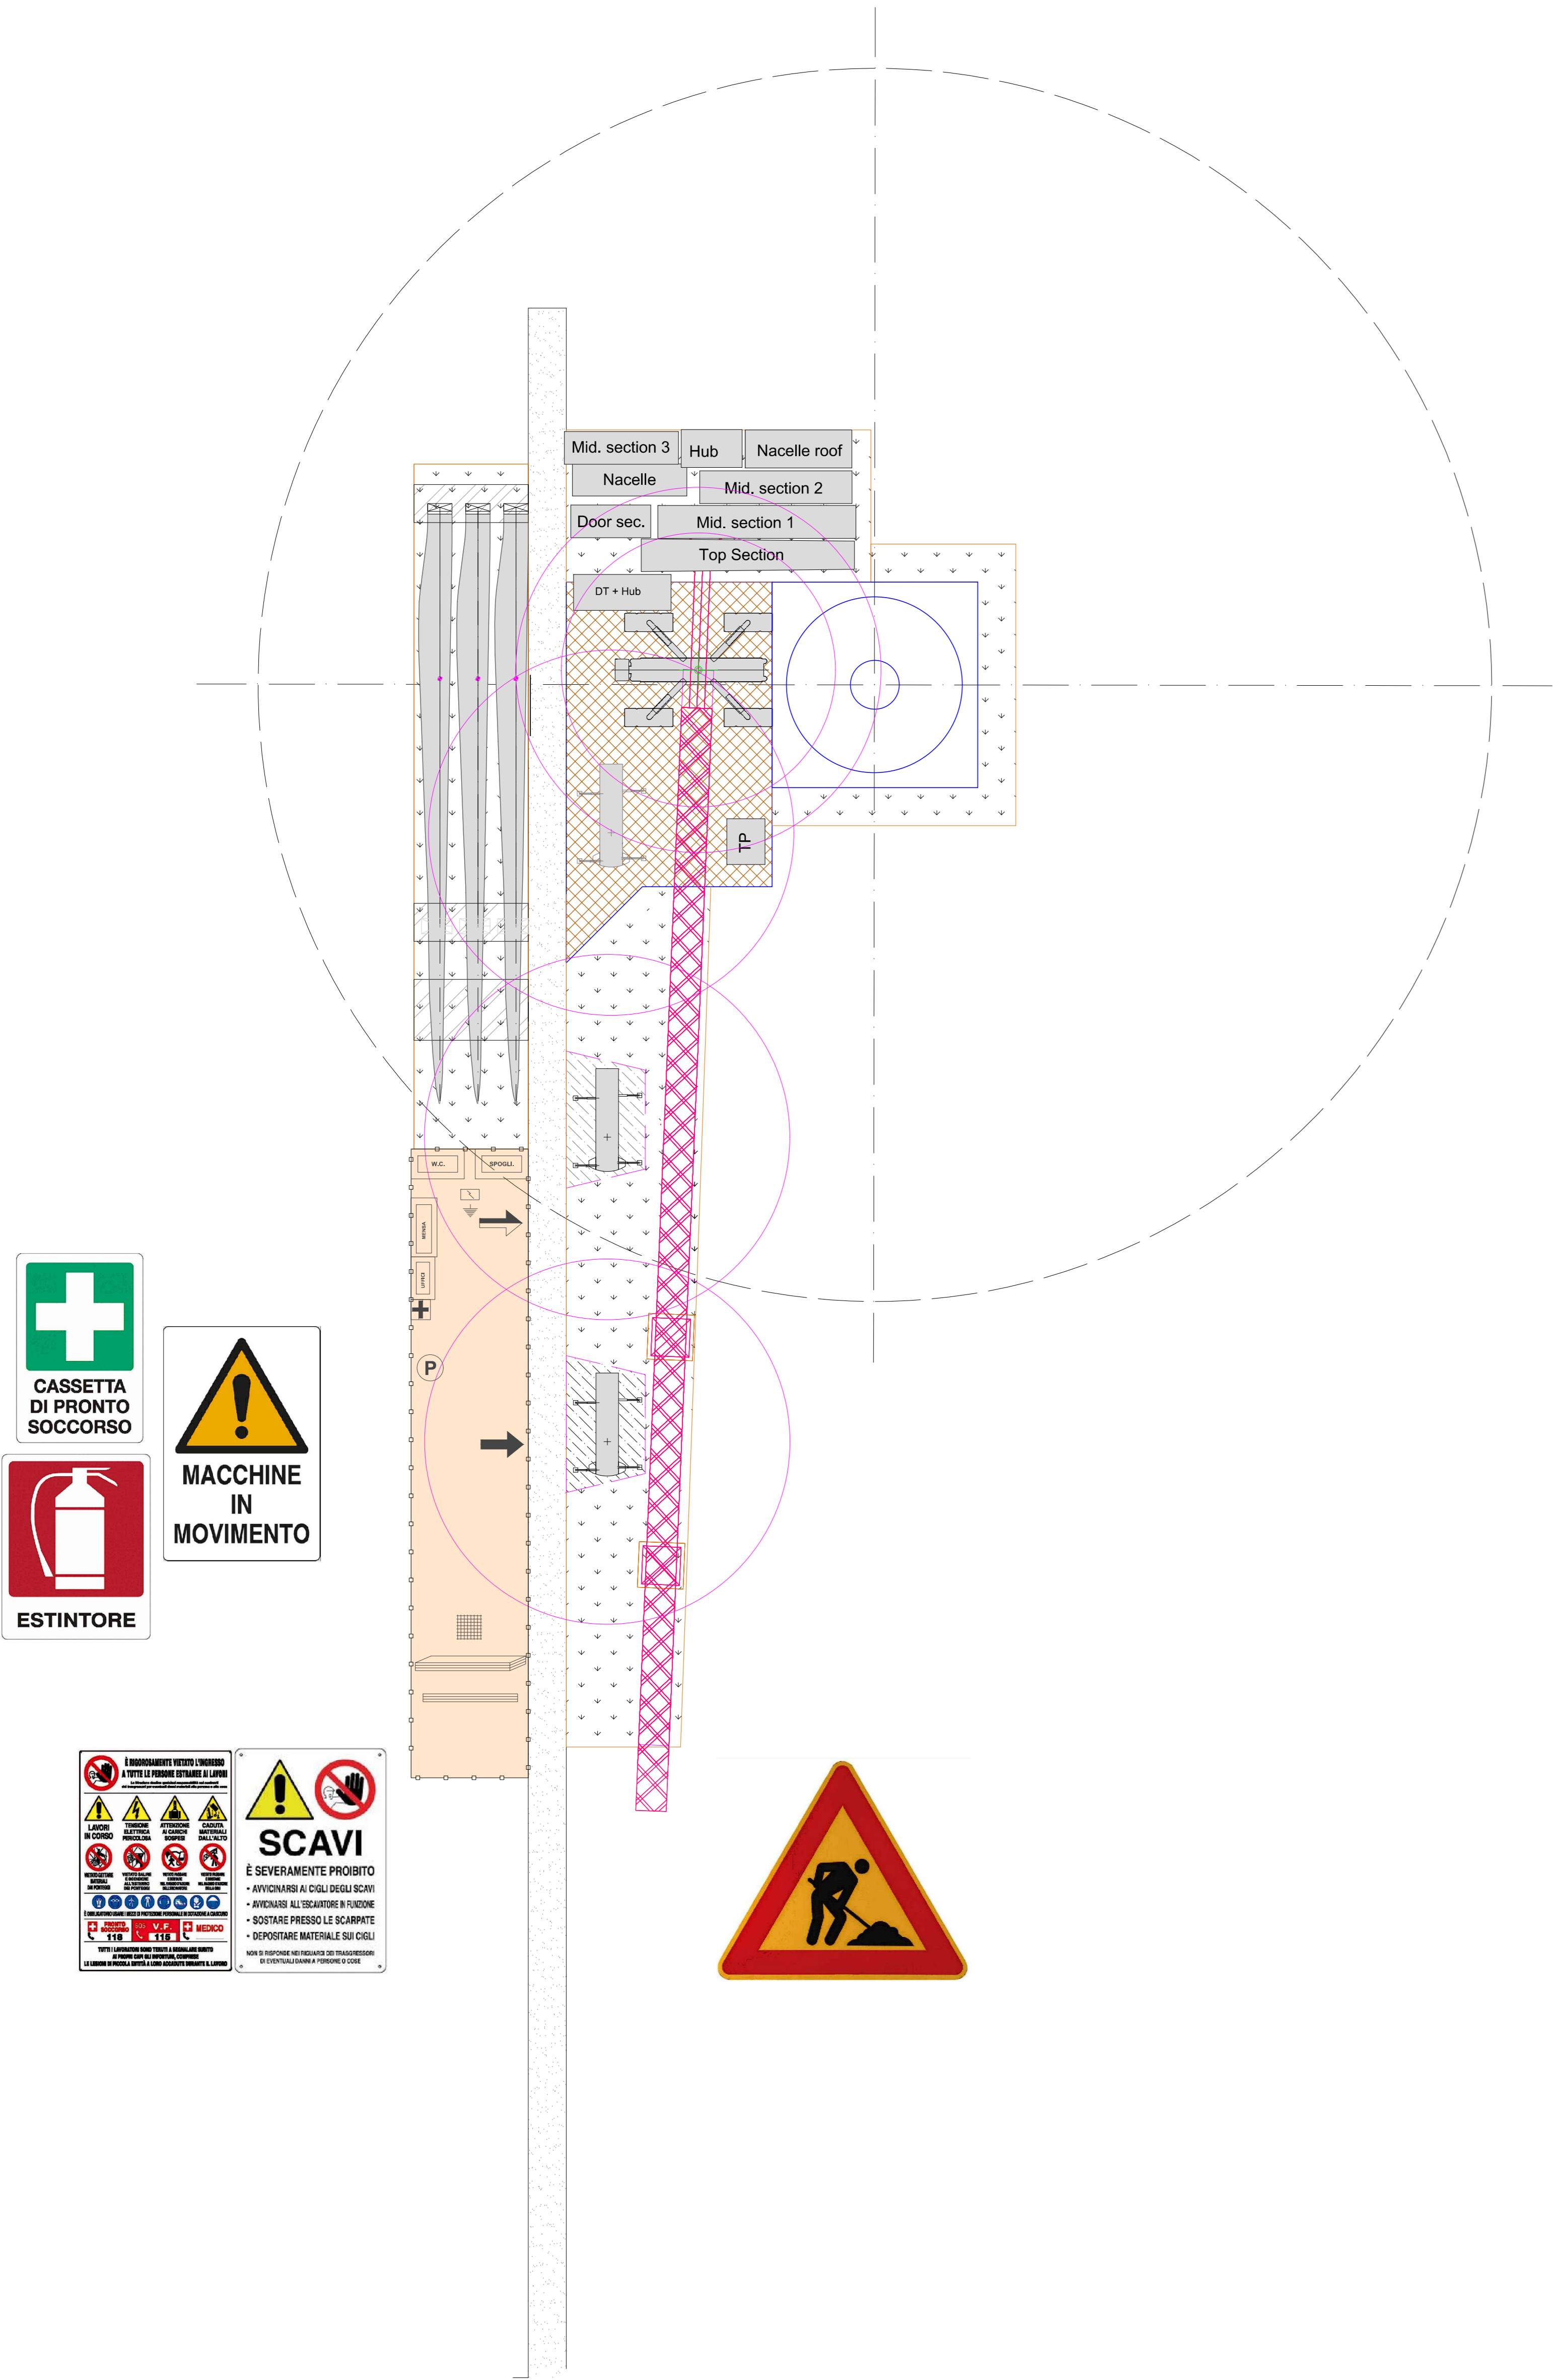

LEGENDA

	VIABILITA' DI CANTIERE
	AREA RECINTATA DI CANTIERE
	PARCHEGGIO
	ACCESSO PEDONALE
	ACCESSO MEZZI
	PERCORSI MEZZI TRASPORTO
	PERCORSI MEZZI PESANTI
	PERCORSI PEDONALI
	QUADRO PRINCIPALE
	DISPERSORI DI TERRA
	DEPOSITO PONTEGGI
	DEPOSITO CASSEFORMI
	DEPOSITO MACCHINARI
	DEPOSITO ATTREZZATURE
	DEPOSITO D.P.I.
	STOCCAGGIO RETE ELETTRICITÀ
	STOCCAGGIO LEGNAME
	STOCCAGGIO FERRO PER CARPENTERIA
	PONTEGGIO
	SERVIZI IGIENICI E SPOGLIATOI
	MENSA (locale uso refettorio)
	UFFICI
	CENTRO DI ROTAZIONE GRU
	STRADA DEL SITO: 180 kN/m² CORRISP. A 12T AD ASSE
	PIAZZOLA PERMANENTE: 260 kN/m²
	PIAZZOLE TEMPORANEE PER LE GRU DI ASSISTENZA ALL'ASSEMBLAGGIO: 180 kN/m²
	AREA TEMPORANEA LIVELLATA ACCESSIBILE AI MEZZI DI TRASPORTO/MONTAGGIO, LIBERA DA OSTACOLI
	AREA DI LAVORO TEMPORANEO PER APPOGGI STOCCAGGIO PALE 100 kN/m²

REGIONE SARDEGNA
Città metropolitana di Sassari

COMUNE DI SASSARI



1	EMISSIONE PER ENTI ESTERNI	26/05/2023	URD" R.	LO PRESTI	FLUORO C.
0	EMISSIONE PER COMMENTI	23/05/2023	URD" R.	LO PRESTI	FLUORO C.
REV.	DATA	REDAITTO	CONTROL	APPROV.	

Committee:

SASSARI EOLICA S.R.L.

Via Naga Torrigli 17/A - 22100, Como (CO) - P.IVA/C.F. 03921560136 - Pec: sassari@eolica.it

INGEGNERIA & INNOVAZIONE

Antex Group

Via Janica, 16 - Loc. Belvedere - 96100 Siracusa (SR) Tel. 0931.1665409 web: www.antexgroup.it e-mail: info@antexgroup.it

Progetto: **PARCO EOLICO DI "SASSARI"**

Tavola: **LAYOUT DI CANTIERE**

Scala: 1:500 Nome DIS/FILE: C21002505-PD-EC-15-01 Allegato: 2/2 F.to: A0 Livello: **DEFINITIVO**

Il presente documento è di proprietà della ANTEX GROUP s.p.a.
E' vietata la comunicazione a terzi e la riproduzione senza il permesso scritto della società. Le società titolari i propri diritti e i propri di legge.