


Localizzazione Geografica Impianto



LEGENDA

- Confini comunali
- Aerogeneratore: Fondazione, Piazzola definitiva, Sorvolo
- Piazzola temporanea
- Elettrodotto interrato 36kV
- Cavi 36 kV parco eolico
- Nuova Stazione elettrica TERNIA 150/36 kV (Procedimento autorizzativo in carico ad altro produttore)
- Nuova Cabina Utente 36kV
- Viabilità esistente
- Viabilità esistente da adeguare
- Adegamenti temporanei alla viabilità
- Nuova viabilità
- Limite foglio catastale
- Limite Tanca
- P.lle in asservimento
- P.lle oltre Tanca
- Area di scavo
- Area di riporto

Quadro di unione

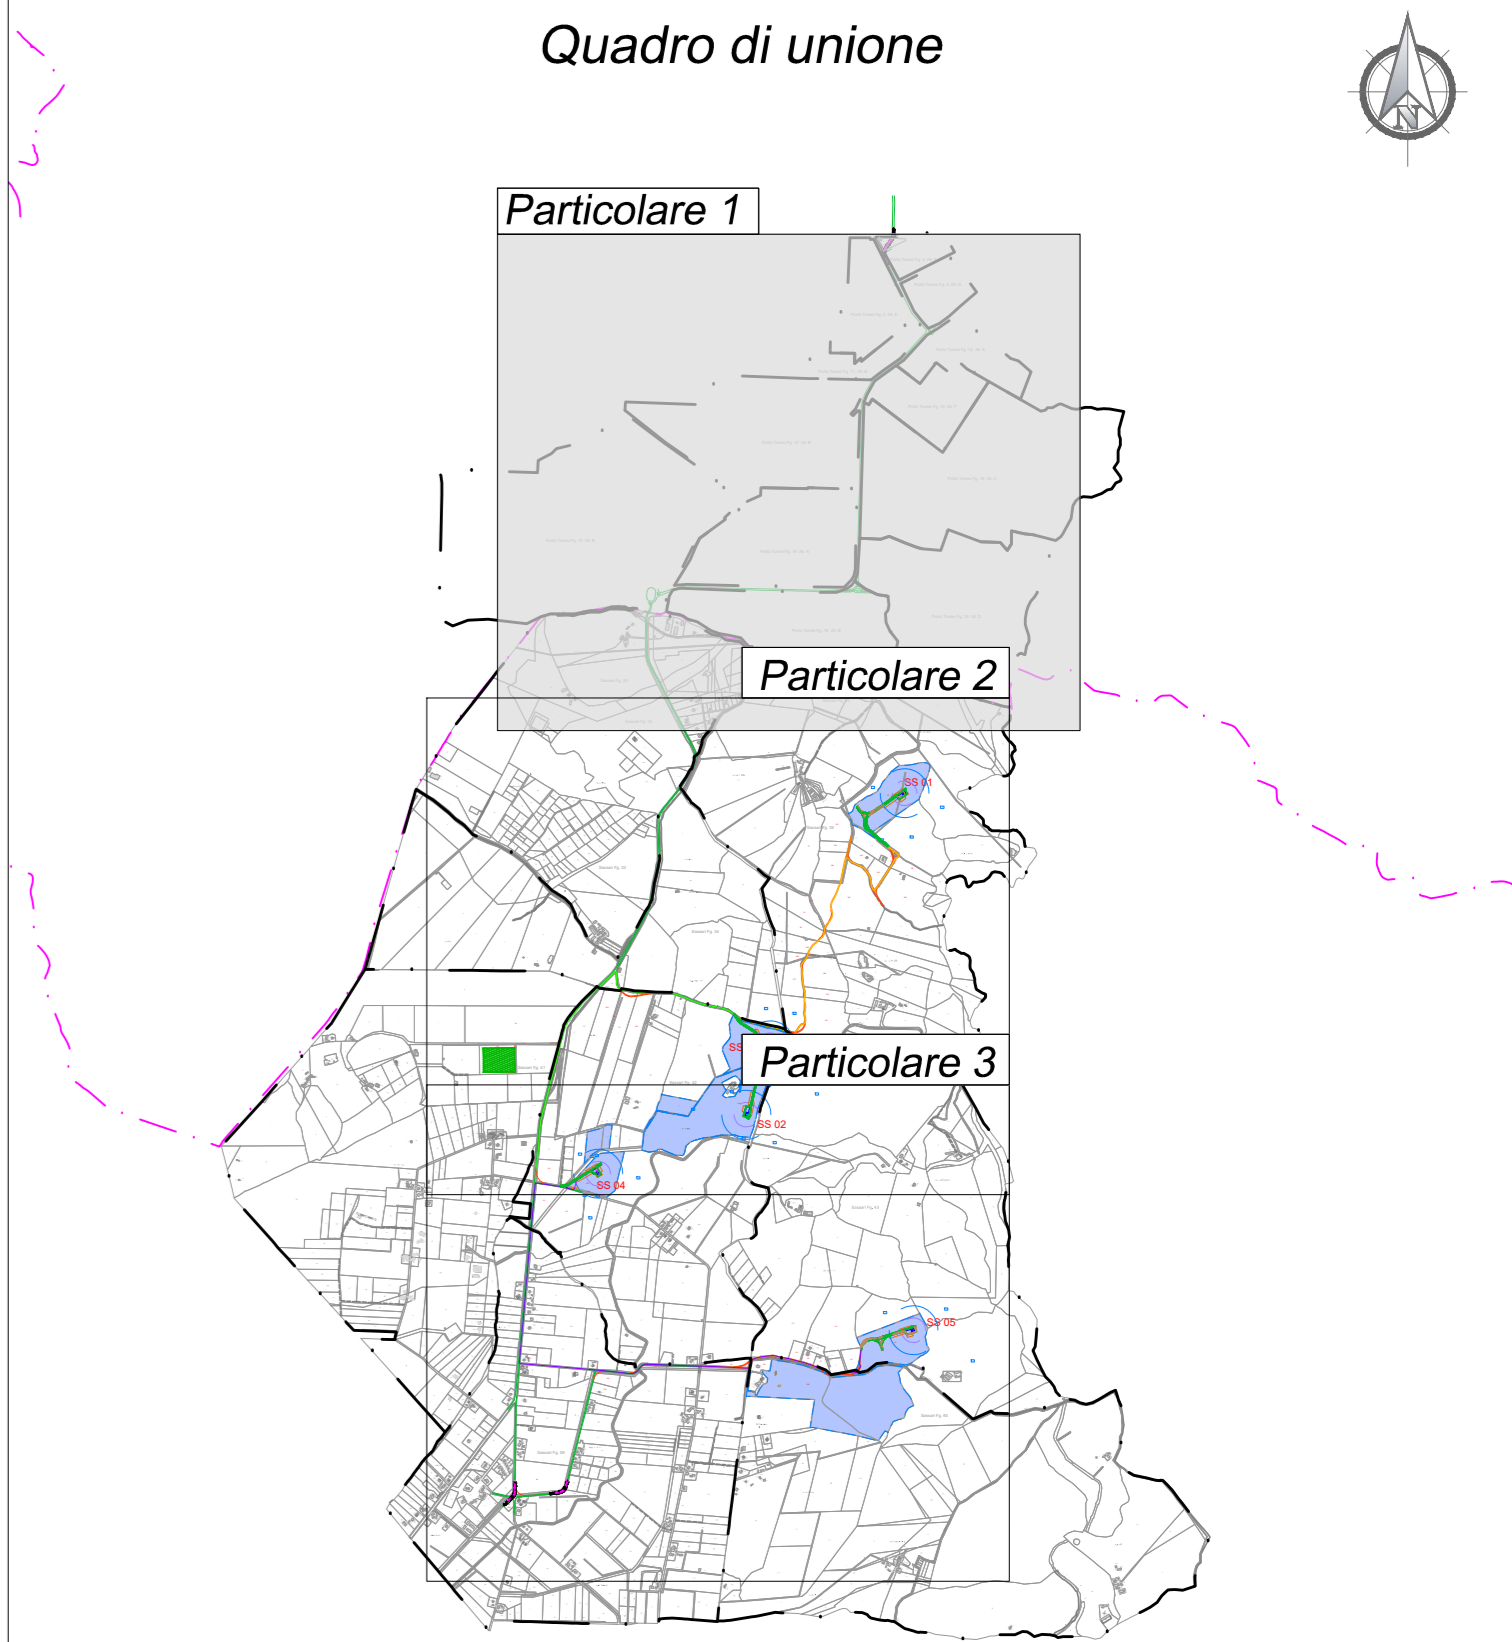

REGIONE SARDEGNA
Città metropolitana di Sassari

COMUNE DI SASSARI



01	EMISSIONE PER ENTI ESTERNO	26/05/2023	RACAGLIA A.	GIROLA M.	FURNO C.
00	EMISSIONE PER COMMENTI	19/05/2023	RACAGLIA A.	GIROLA M.	FURNO C.
REV.	DESCRIZIONE	DATA	REDATTO	CONTROL.	APPROV.

Committee:

SASSARI EOLICA S.R.L.

Via Nappa Torricelli, 17/A - 22100 Como (CO) - P.IVA/C.F. 03921560136 - P.ec: sassari@eolica.it

Antex group

INGEGNERIA & INNOVAZIONE

Via Juncos, 16 - Loc. Belvedere - 98100 Siracusa (SR) Tel: 0931.1663409 web: www.ontexgroup.it e-mail: info@ontexgroup.it

Project:

PARCO EOLICO DI "SASSARI"

Progettato/Rev: Dott. Ing. Cesare Fumo
Disegnato/Rev: Ing. Paolo C. Fumo
N° 6180 sc. A

Drawings:

INQUADRAMENTO IMPIANTO EOLICO SU CATASTALE

Scale:

Nome: BLS/P.L.E.

C21002505-PD-PL-05-01

Allegato: 1/3


F. fog: A0

Uscita: DEFINITIVO

Il presente documento è di proprietà della ANTEX GROUP S.p.A.

È vietata la ristampa o la riproduzione senza il permesso scritto dello studio. Lo studio è libero e rigore di legge.



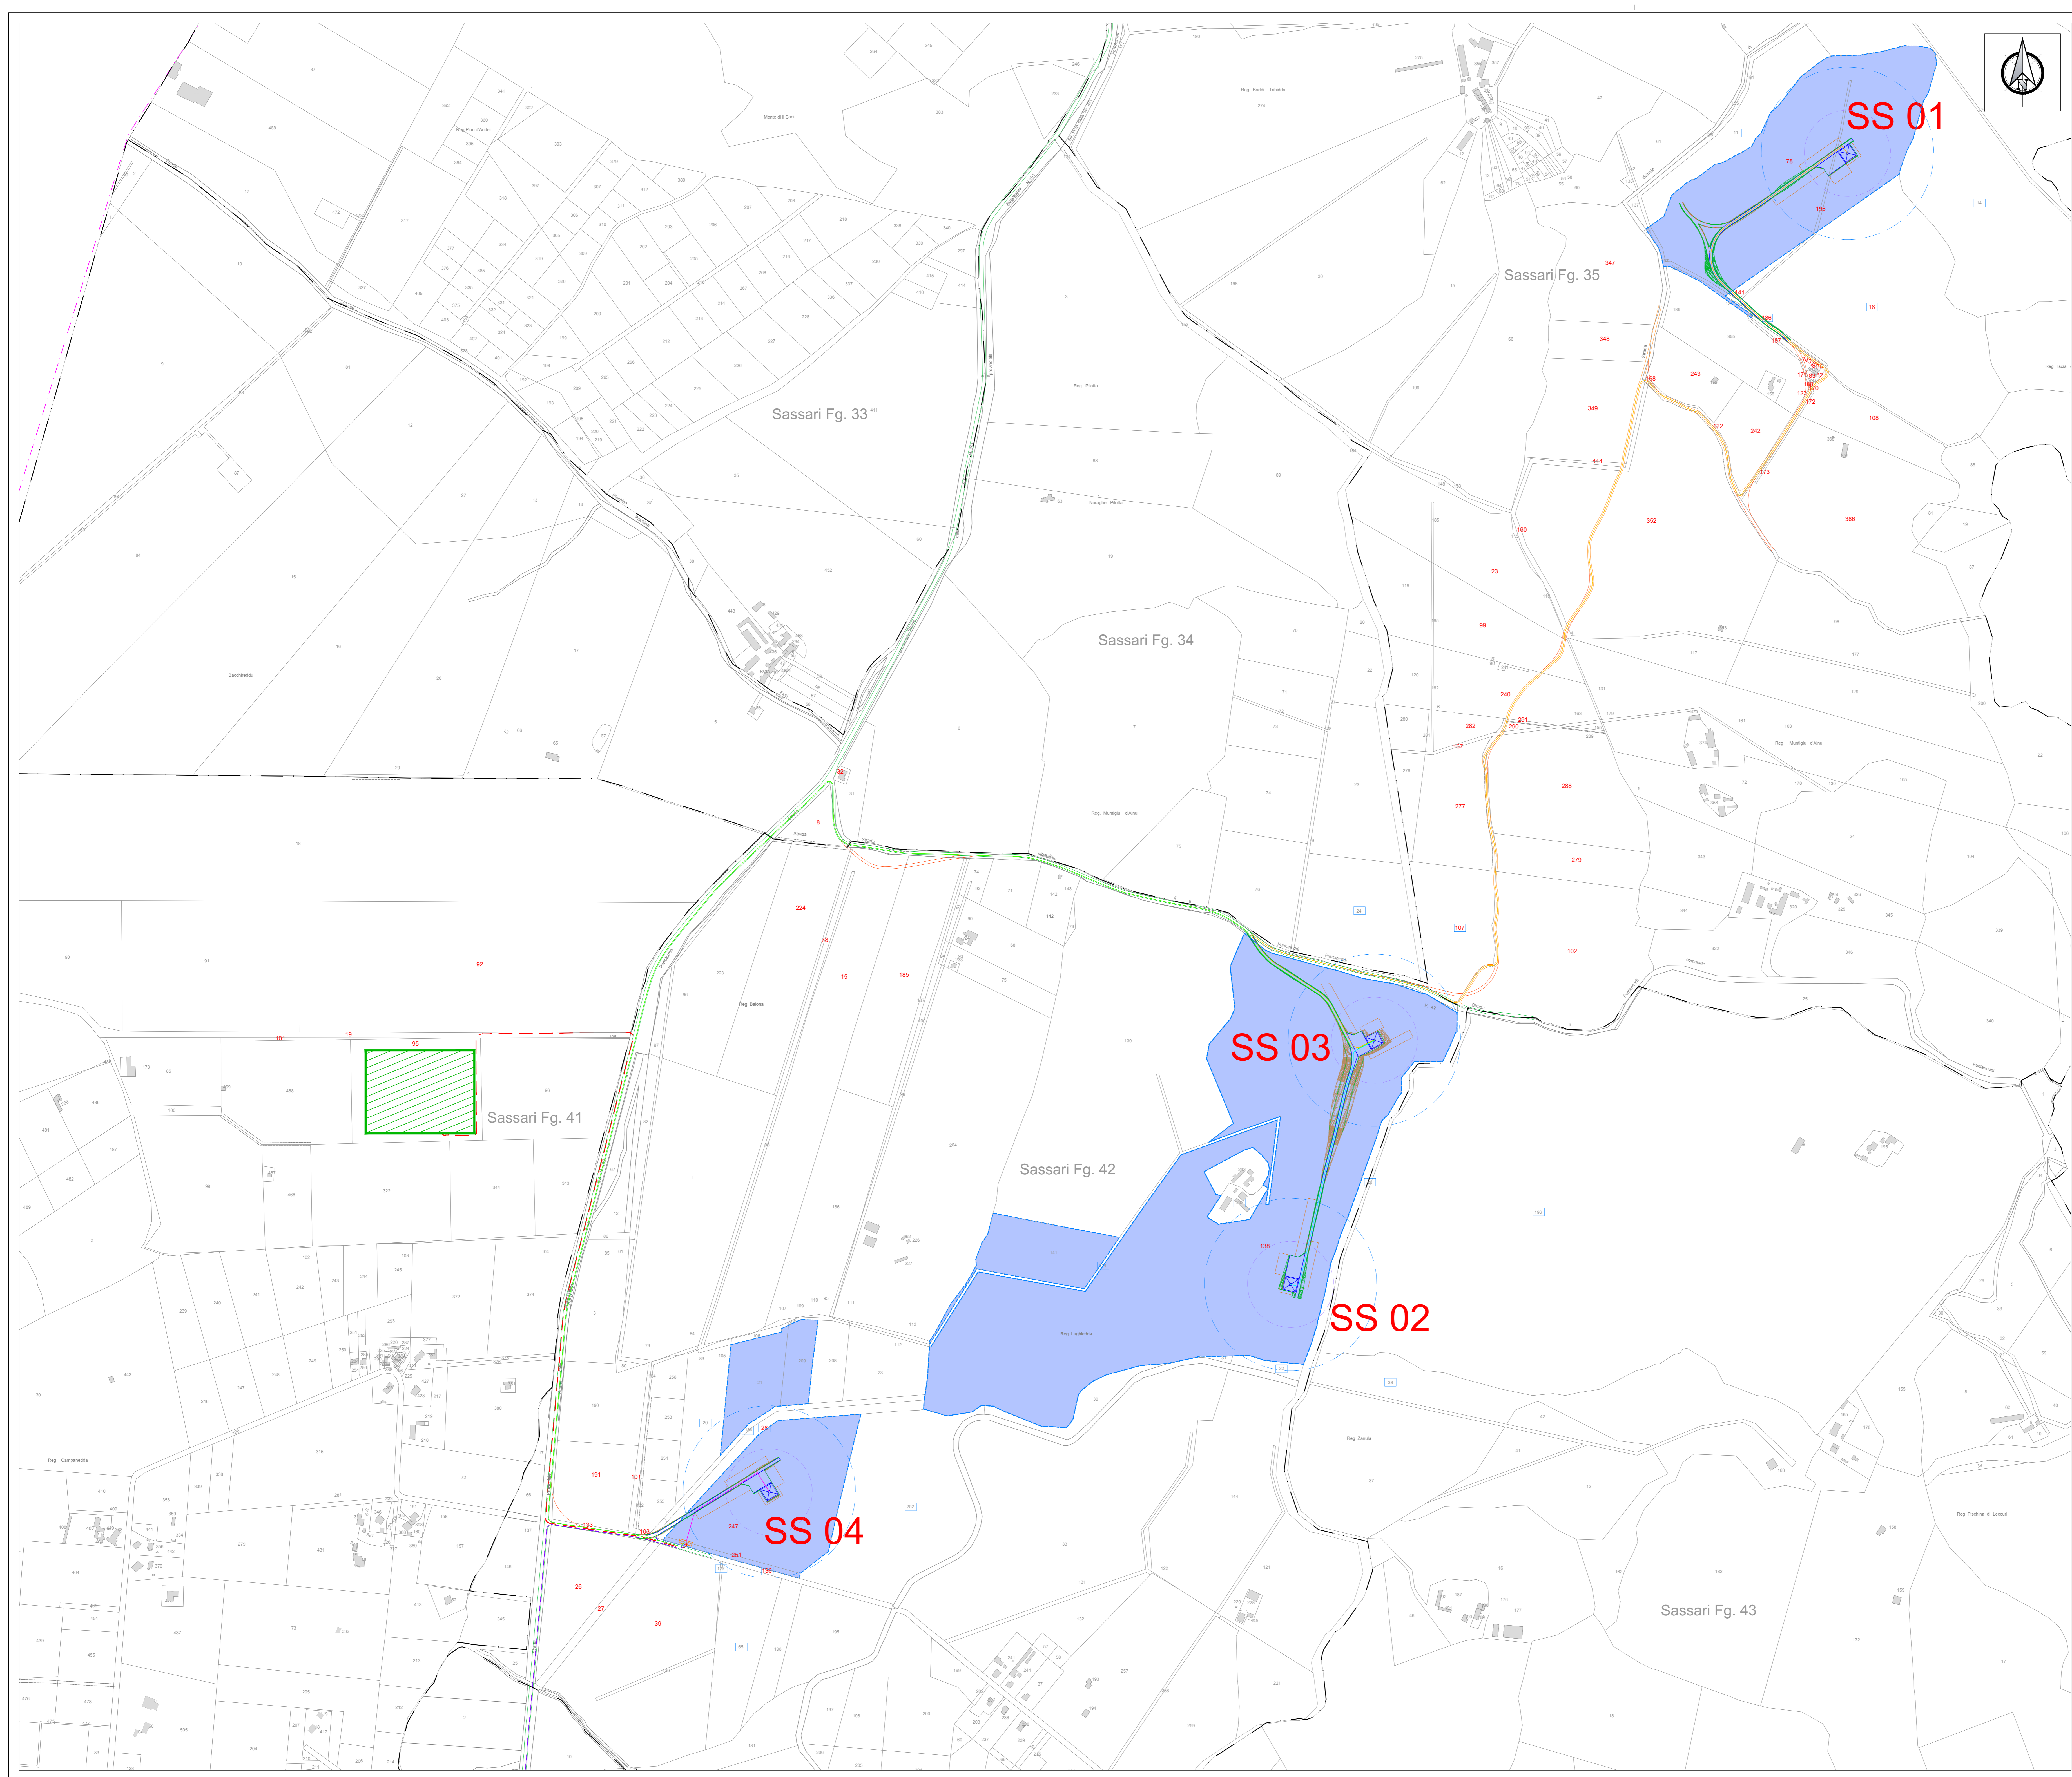

Localizzazione Geografica Impianto



LEGENDA

- Confini comunali
- Aerogeneratore: Fondazione, Piazzola definitiva, Sorvolto
- Piazzola temporanea
- Elettrodotto interrato 36kV
- Cavi 36 kV parco eolico
- Nuova Stazione elettrica Terna 150/36 kV (Procedimento autorizzativo in carico ad altro produttore)
- Nuova Cabina Utente 36kV
- Viabilità esistente
- Viabilità esistente da adeguare
- Adegamenti temporanei alla viabilità
- Nuova viabilità
- Limite foglio catastale
- Limite Tanca
- P.le in asservimento
- P.le oltre Tanca
- Area di scavo
- Area di riporto

Quadro di unione

Particolare 1

Particolare 2

Particolare 3

REGIONE SARDEGNA
Città metropolitana di Sassari

COMUNE DI SASSARI



01	EMISSIONE PER ENTI ESTERNI	26/05/2023	RACAGLIA A.	GIROLA M.	FURNO C.
00	EMISSIONE PER COMMENTI	19/05/2023	RACAGLIA A.	GIROLA M.	FURNO C.
REV.	DESCRIZIONE	DATA	REDATTO	CONTROL.	APPROV.

Committeente:
SASSARI EOLICA S.R.L.
Via Nappa Torricelli 17/A - 22100 Como (CO) - P.IVA/C.F. 03921560136 - P.ec: sassari@eolica.it

Antex group
Via Juncos, 16 - Loc. Belvedere - 94100 Siracusa (SR) Tel. 0931.1663409
web: www.antexgroup.it e-mail: info@antexgroup.it

Progetto:
PARCO EOLICO DI "SASSARI"
Progettato/Verificato:
Dott. Ing. Cesare Fumo
Oltre agli ingegneri della Provincia di Sassari n° 6180 sc. A

Tavola:
INQUADRAMENTO IMPIANTO EOLICO SU CATASTALE

Scala:
1:4.000


Nome FILE:
C21002505-PD-PL-05-01

Allegato:
2/3

F.to:
A0

Uscito:
DEFINITIVO

Il presente documento è di proprietà della ANTEX GROUP s.r.l.
E' vietata la comunicazione o l'uso o la riproduzione senza il permesso scritto dello studio. Lo studio tutela i propri diritti e i diritti di legge.

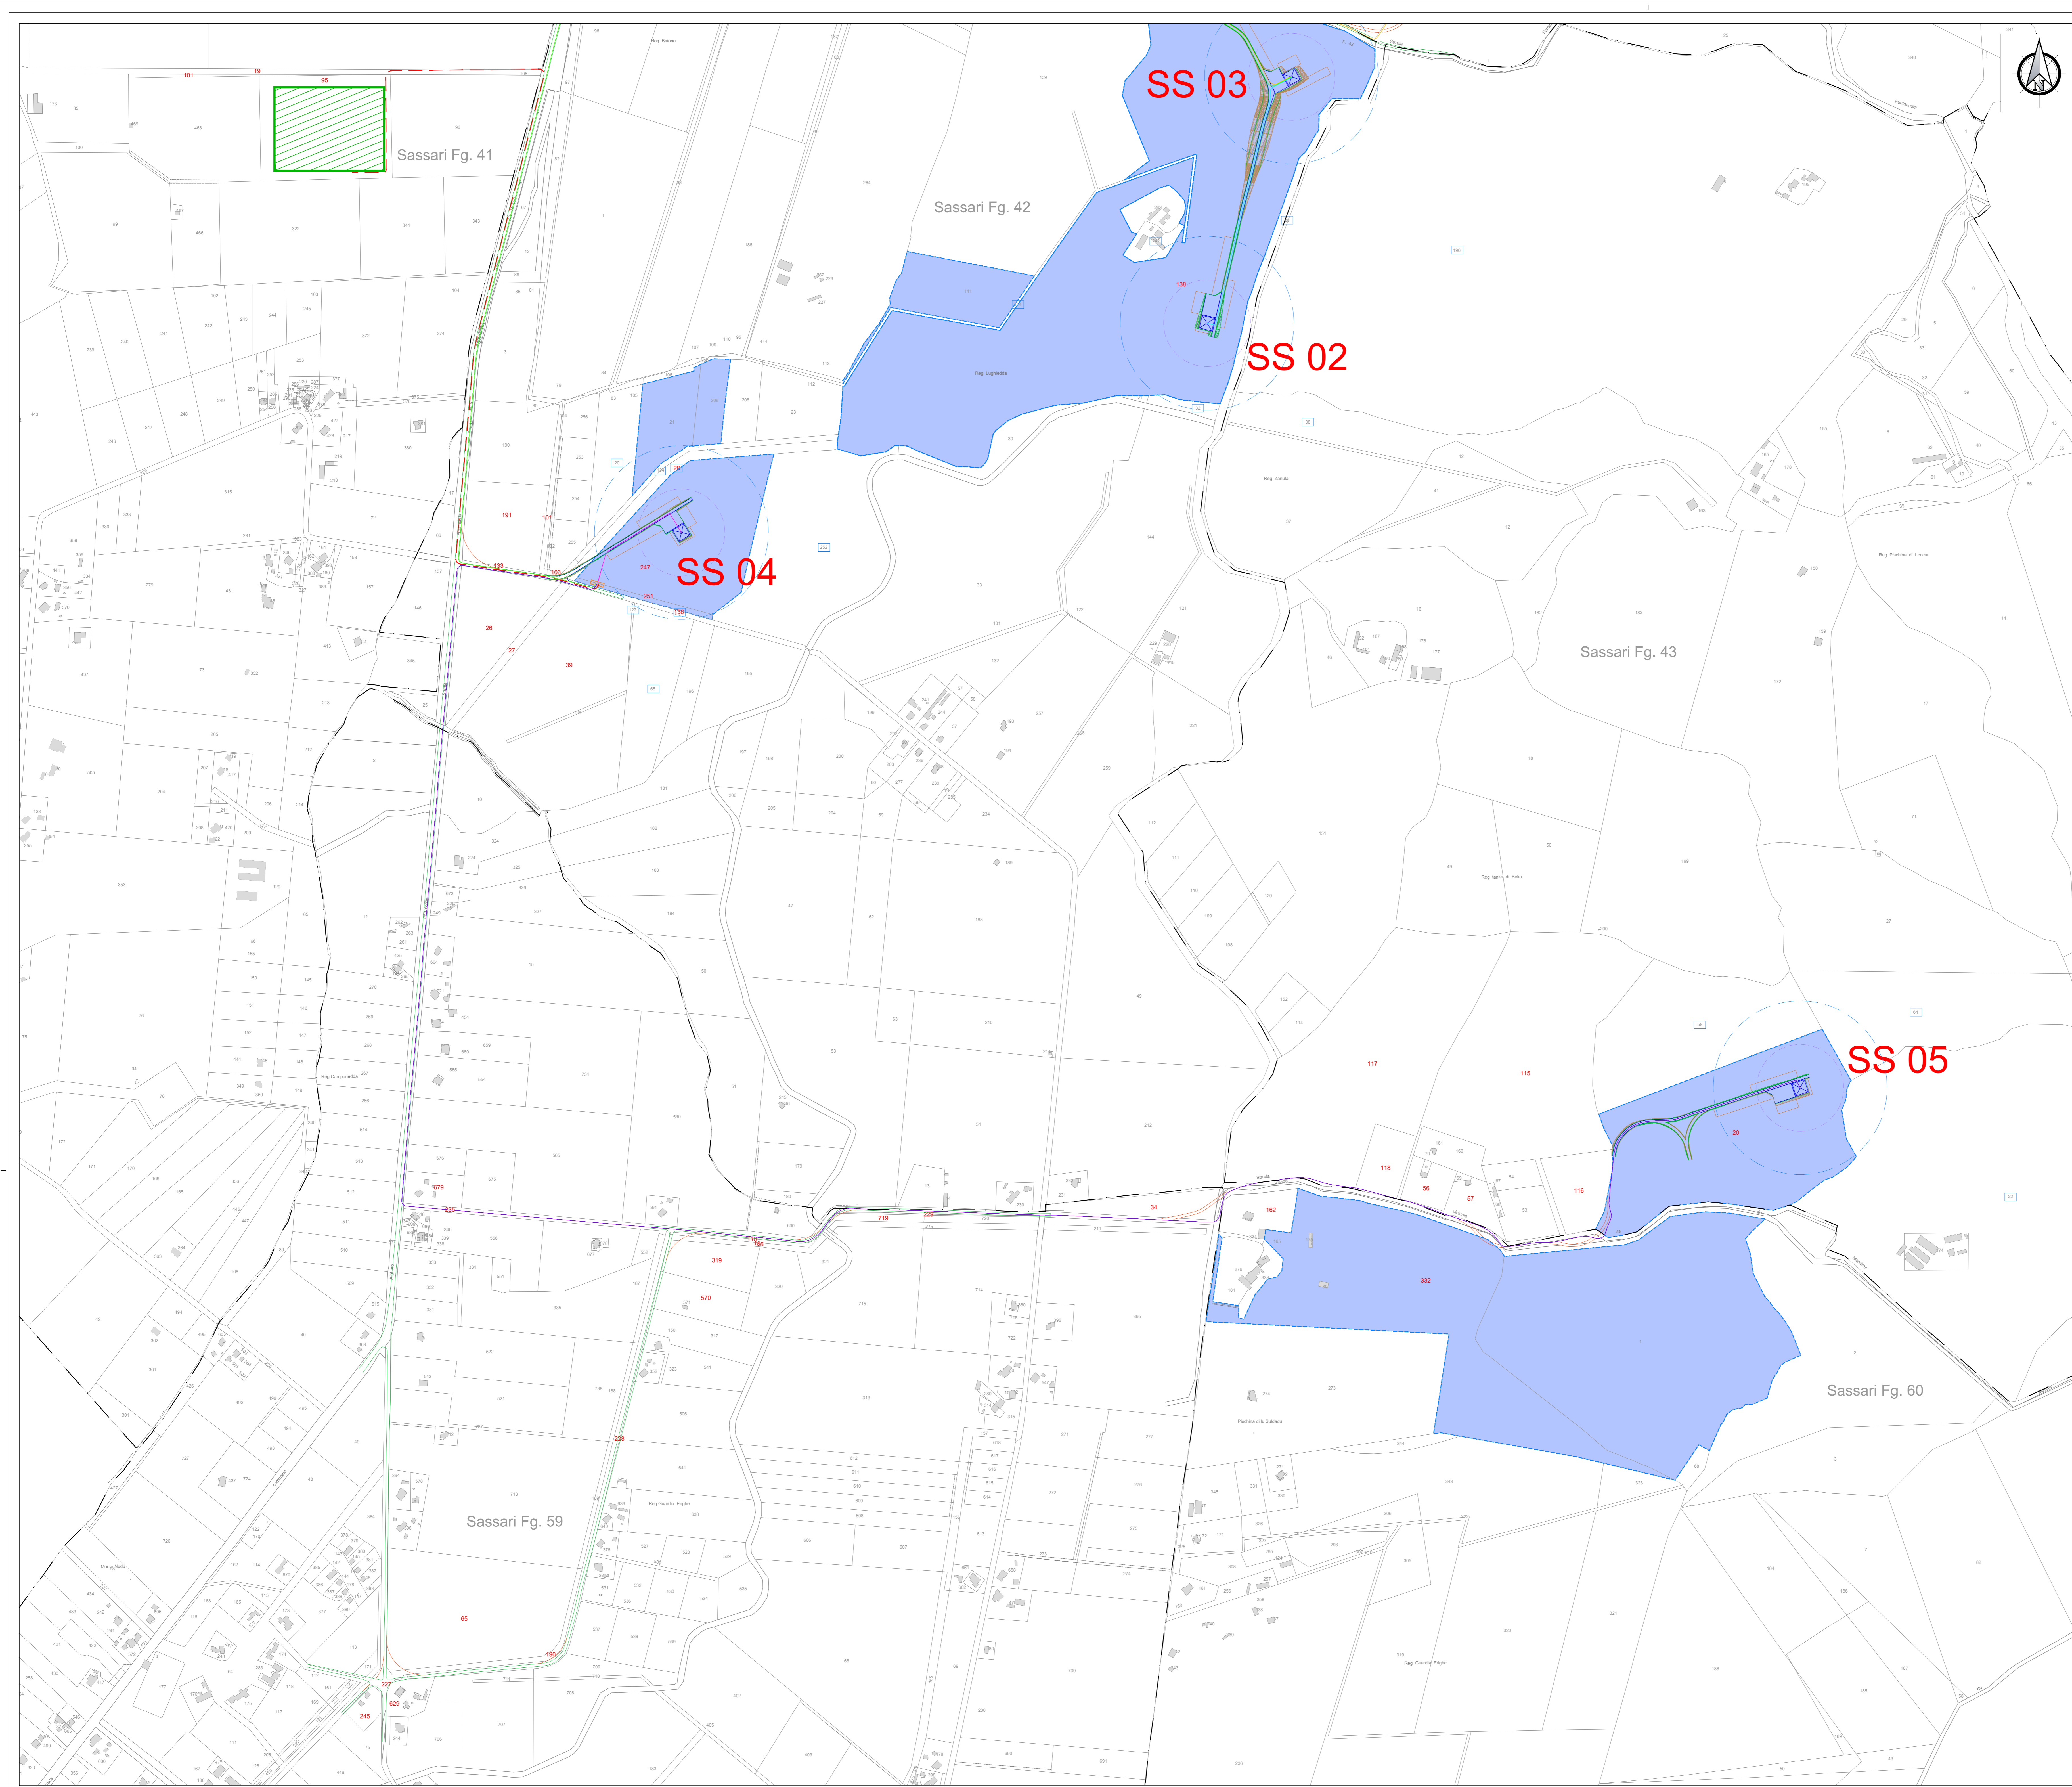

Localizzazione Geografica Impianto




LEGENDA

- Confini comunali
- Aerogeneratore: Fondazione, Piazzola definitiva, Sorvolo
- Piazzola temporanea
- Elettrodotto interrato 36kV
- Cavi 36 kV parco eolico
- Nuova Stazione elettrica Terna 150/36 kV (Procedimento autorizzativo in carico ad altro produttore)
- Nuova Cabina Utente 36kV
- Viabilità esistente
- Viabilità esistente da adeguare
- Adegamenti temporanei alla viabilità
- Nuova viabilità
- Limite foglio catastale
- Limite Tanca
- P.lle in asservimento
- P.lle oltre Tanca
- Area di scavo
- Area di riporto

Quadro di unione

Particolare 1

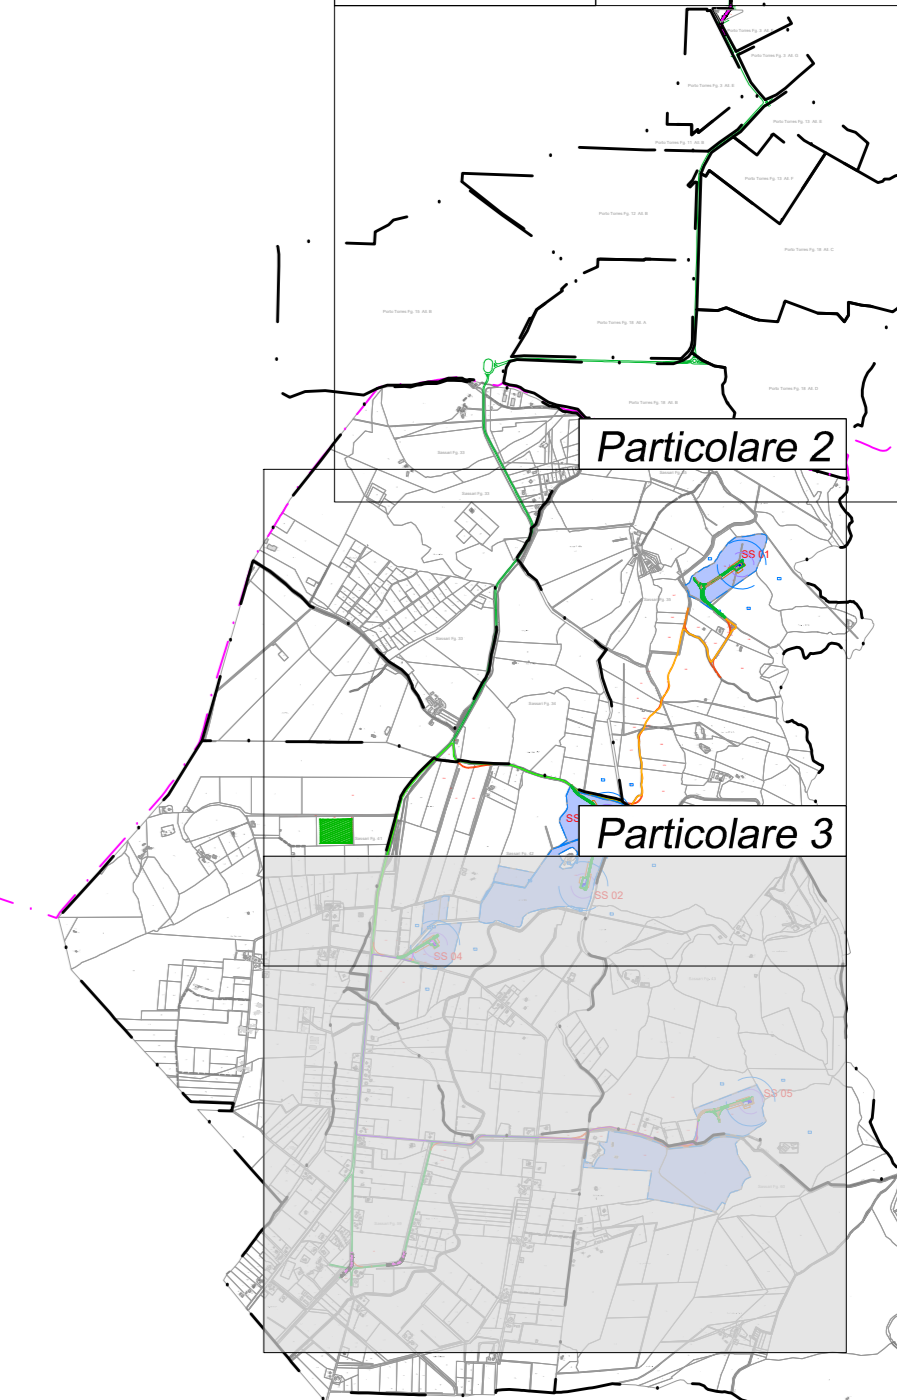

REGIONE SARDEGNA
Città metropolitana di Sassari

COMUNE DI SASSARI



01	EMISSIONE PER ENTI ESTERNI	26/05/2023	RACAGLIA A.	GIROLA M.	FURIO C.
00	EMISSIONE PER COMMENTI	19/05/2023	RACAGLIA A.	GIROLA M.	FURIO C.
REV.	DESCRIZIONE	DATA	REDATTO	CONTROL.	APPROV.

Committee:

SASSARI EOLICA S.R.L.

Via Nappa Torrici, 17/A - 22100 Como (CO) - P.IVA/C.F. 03921560236 - P.ec: sassari@eolica.it

INGEGNERIA & INNOVAZIONE

Antex group

Via Jonic, 16 - Loc. Belvedere - 96100 Siracusa (SR) - Tel. 0931.1663409
web: www.antexgroup.it e-mail: info@antexgroup.it

Progetto: **PARCO EOLICO DI "SASSARI"**

Progettato/Disegnato: **Dott. Ing. Cesare Fumo**
Oltre agli ingegneri della Provincia di Sassari n° 6180 sc. A

Tavoli: **INQUADRAMENTO IMPIANTO EOLICO SU CATASTALE**

Scale: 1:4.000 Nome: BRL/P.L.E. C21002505-PD-PL-05-01 Allegato: 3/3 P.to: A0 Livello: **DEFINITIVO**

Il presente documento è di proprietà della ANTEX GROUP S.p.A.
E' vietata la comunicazione o l'uso o la riproduzione senza il permesso scritto dalla società. La società tutela i propri diritti e rigetta di legge.