


Planimetria Schematica Sito di Raccolta e Modulo Palte Fosfatiche - Fase di Gestione Operativa

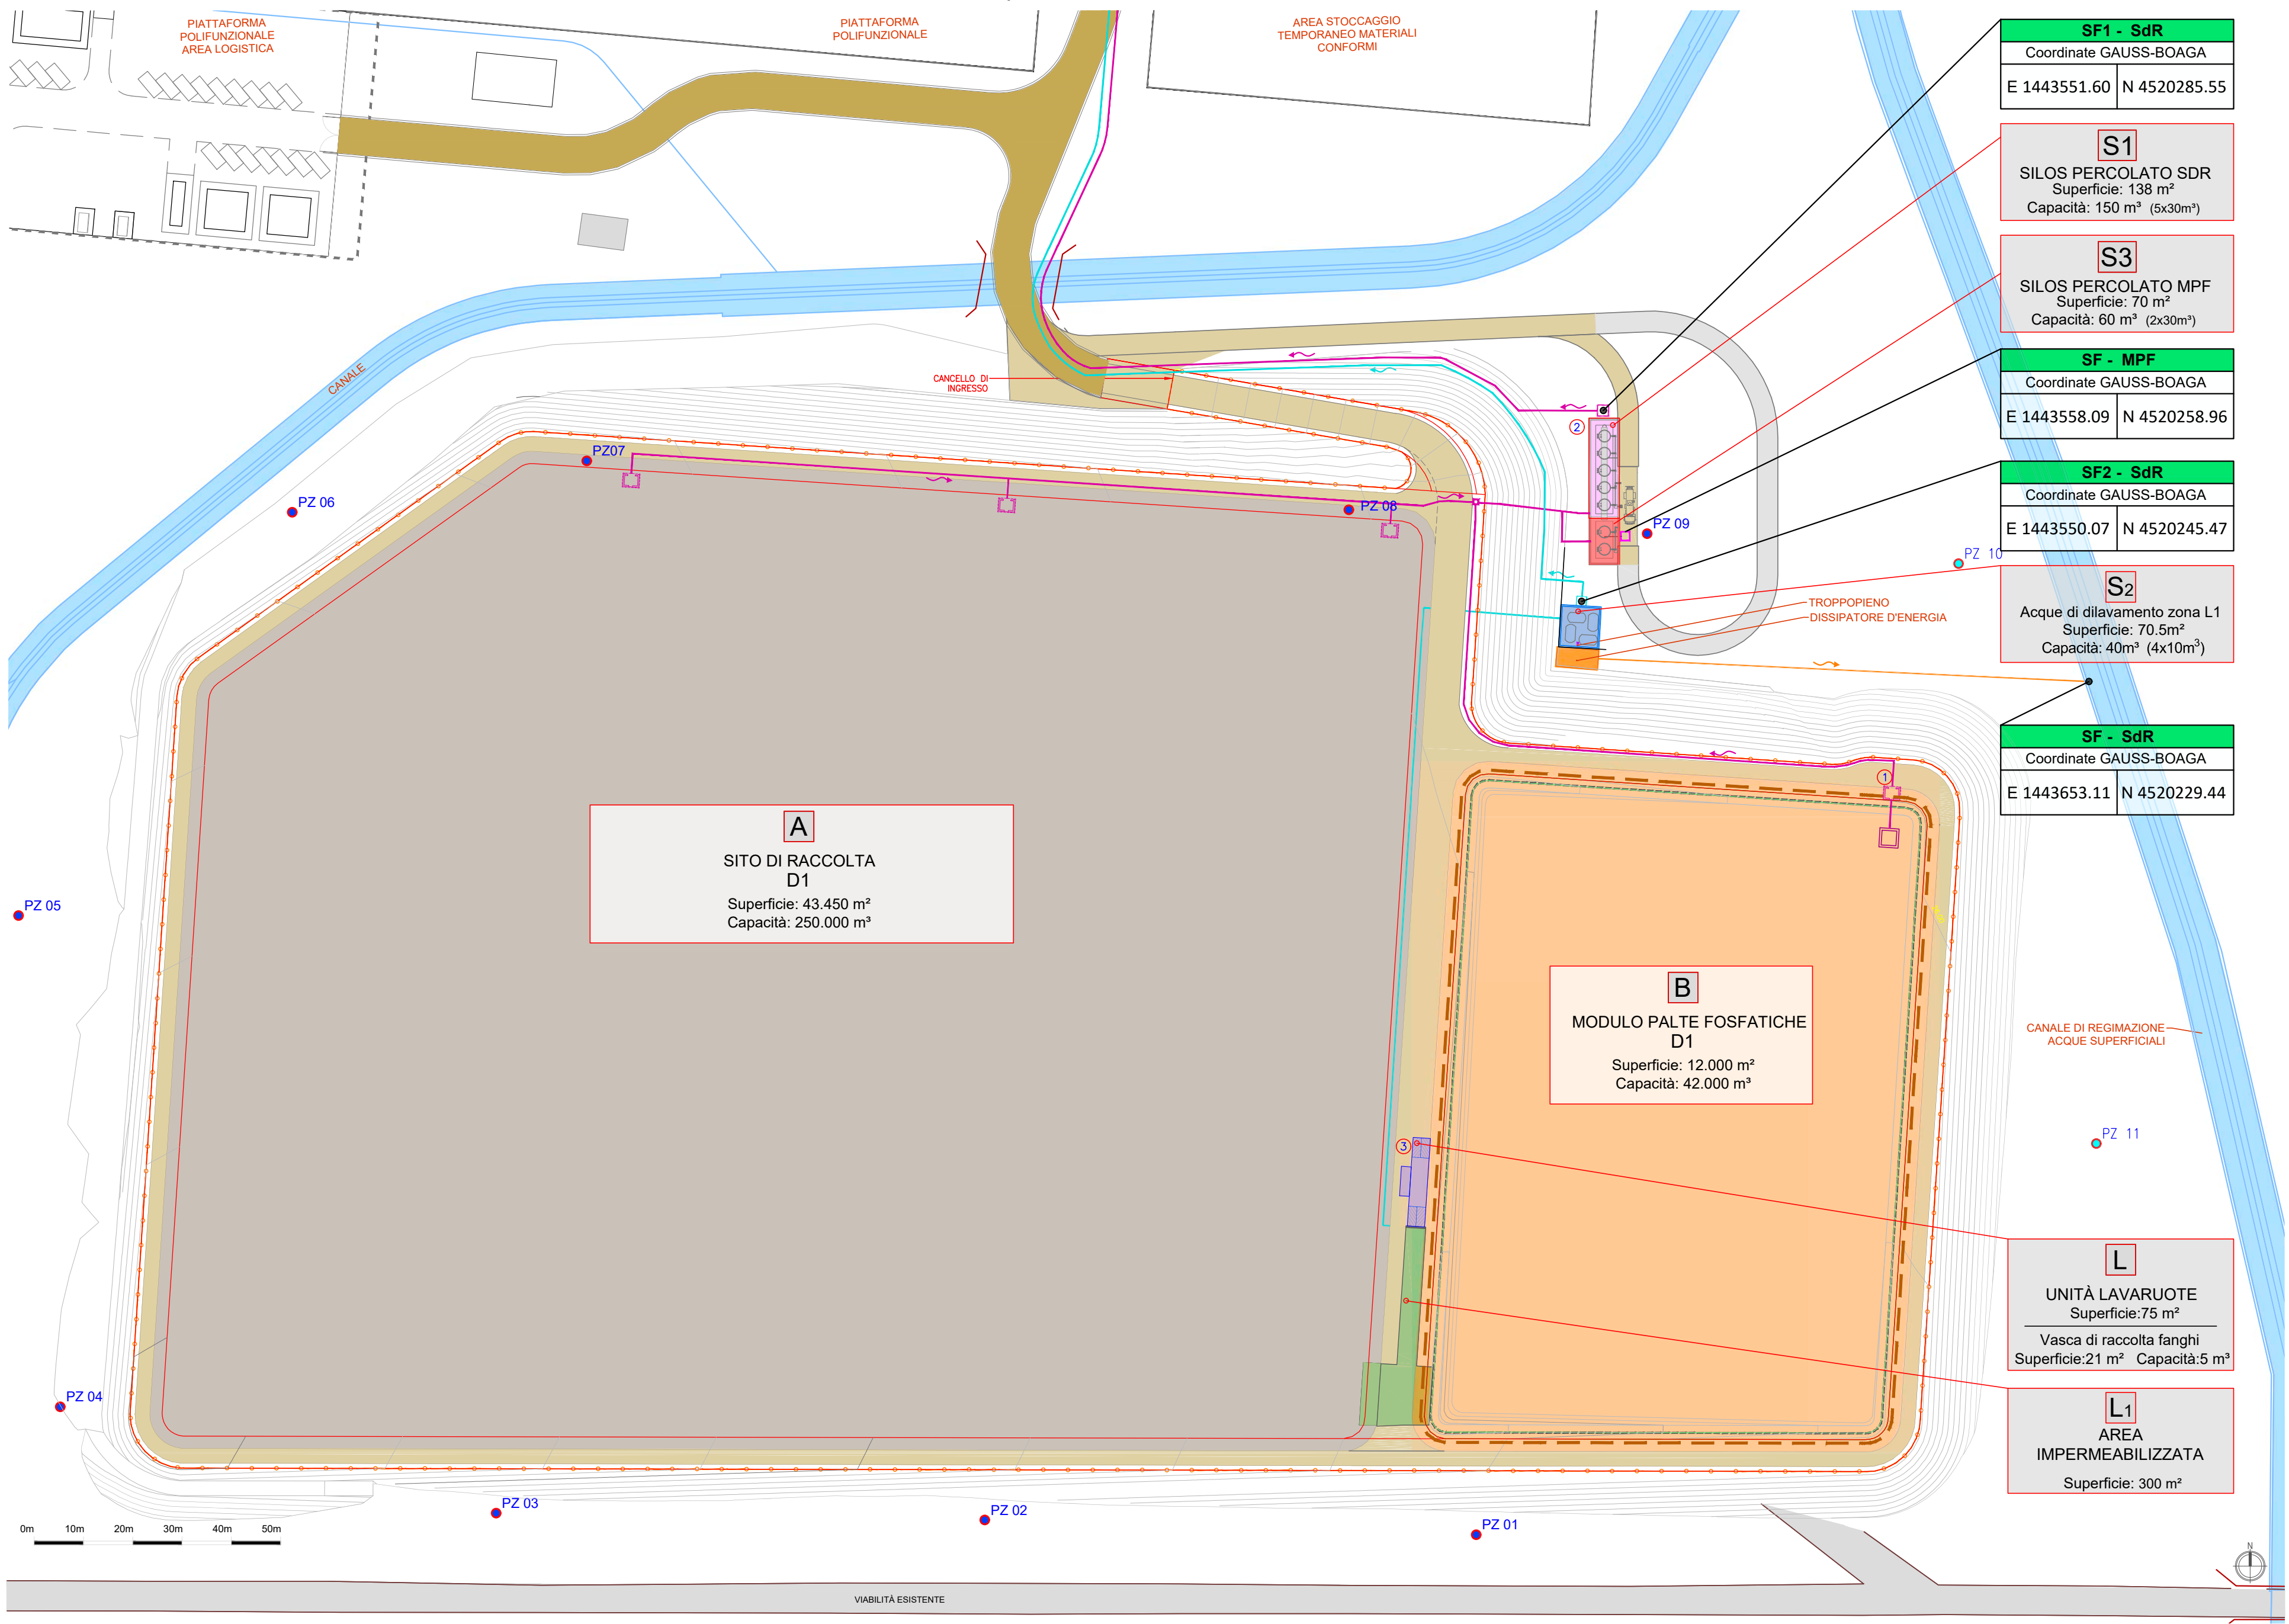

Legenda

- A

SITO DI RACCOLTA (SdR)

B

MODULO PALTE FOSFATICHE (MPF)
- S1

SILOS PERCOLATO SDR

S2

CISTERNE ACQUE DI DILAVAMENTO ZONA L1

S3

SILOS PERCOLATO MPF

L

UNITÀ LAVARUOTE

L1

AREA IMPERMEABILIZZATA
- SF1-SDR

SCARICO PARZIALE E PUNTO DI CAMPIONAMENTO

SF2-SDR

SCARICO PARZIALE E PUNTO DI CAMPIONAMENTO

SF - SDR

SCARICO FINALE IN CANALE DI REGIMAZIONE ACQUE SUPERFICIALI

SF - MPF

PUNTO DI PRELIEVO E SCARICO PERCOLATO MPF IN AUTOBOTTE
- TRINCEA DI ANCORAGGIO TELI

PZ XX

PIEZOMETRI DI MONITORAGGIO SdR e MPF

PZ XX

PIEZOMETRI DI MONITORAGGIO MPF

RECINZIONE SdR e MPF

LIMITE VASCA IMPERMEABILIZZATA

PERCOLATO (gestione operativa)

ACQUE DI DILAVAMENTO ZONA L1 (gestione operativa)

ACQUE DI DILAVAMENTO (eccedenti i primi 121mm) (gestione operativa)

POZZI PERCOLATO

PISTA CON BETTONELLE

PISTA IN TERRA BATTUTA

PISTA IN BETTONELLE DI COLLEGAMENTO ALLA PIATTAFORMA

Planimetria di individuazione dei punti di scarico - scala 1:4000

	COORDINATE GAUSS BOAGA	
	N	E
Pz 01	4520056.21	1443528.69
Pz 02	4520059.19	1443428.92
Pz 03	4520060.58	1443329.70
Pz 04	4520082.17	1443241.20
Pz 05	4520181.92	1443232.71
Pz 06	4520263.82	1443288.30
Pz 07	4520274.25	1443348.09
Pz 08	4520264.30	1443502.83
Pz 09	4520259.46	1443563.41
Pz 10	4520253.37	1443626.65
Pz 11	4520135.64	1443654.61

	COORDINATE GAUSS BOAGA	
	N	E
SF1 - SDR	4520285.55	1443551.60
SF2 - SDR	4520245.47	1443550.07
SF - SDR	4520229.44	1443653.11
SF - MPF	4520258.96	1443558.08

00	EMISSIONE	30/06/23	Ing. G.Locci	ENIREWIND	ENIREWIND			
IND. DI REV.	DESCRIZIONE - Description	DATA -Date	ELAB. -Prep.d	VERIF. -Chk'd	APPR. -Appr.d			
		SITO/LOCALITA' PORTO TORRES (SS)						
PVI 100076	Sito Eni Rewind di Porto Torres		SOSTITUITO DA:					
N° COMMESSA RE-1076-BSTR-1-I	Bonifica Palte Fosfatiche (ex Nuraghe Fase 2)		SOSTITUISCE IL:					
FUNZIONE EMITTENTE STAM	AUTORIZZAZIONE INTEGRATA AMBIENTALE ALL. 2e.2 - PLANIMETRIA DELLO STABILIMENTO CON INDIVIDUAZIONE DELLE AREE PER LO STOCCAGGIO DI MATERIE E RIFIUTI SDR E MPF FASE DI GESTIONE OPERATIVA							
SCALA Scale VARIE								
DATA Date 30/06/23								
N° DOC. 100076-ENG-Q-Q1-4958-AII.5	N° DOC. APPALTATORE 22516014-EA-EN-DIS-12-0	IND. DI REV. 00	FG. Sht.	1 di	1 of			
UNITA' DI MISURA/Units of measure: M			SCALA DI PLOTTAGGIO/Plot scale: 1:1					