



PLANIMETRIA DI RILIEVO MODULO 2
- STATO ATTUALE -
Sc. 1:500

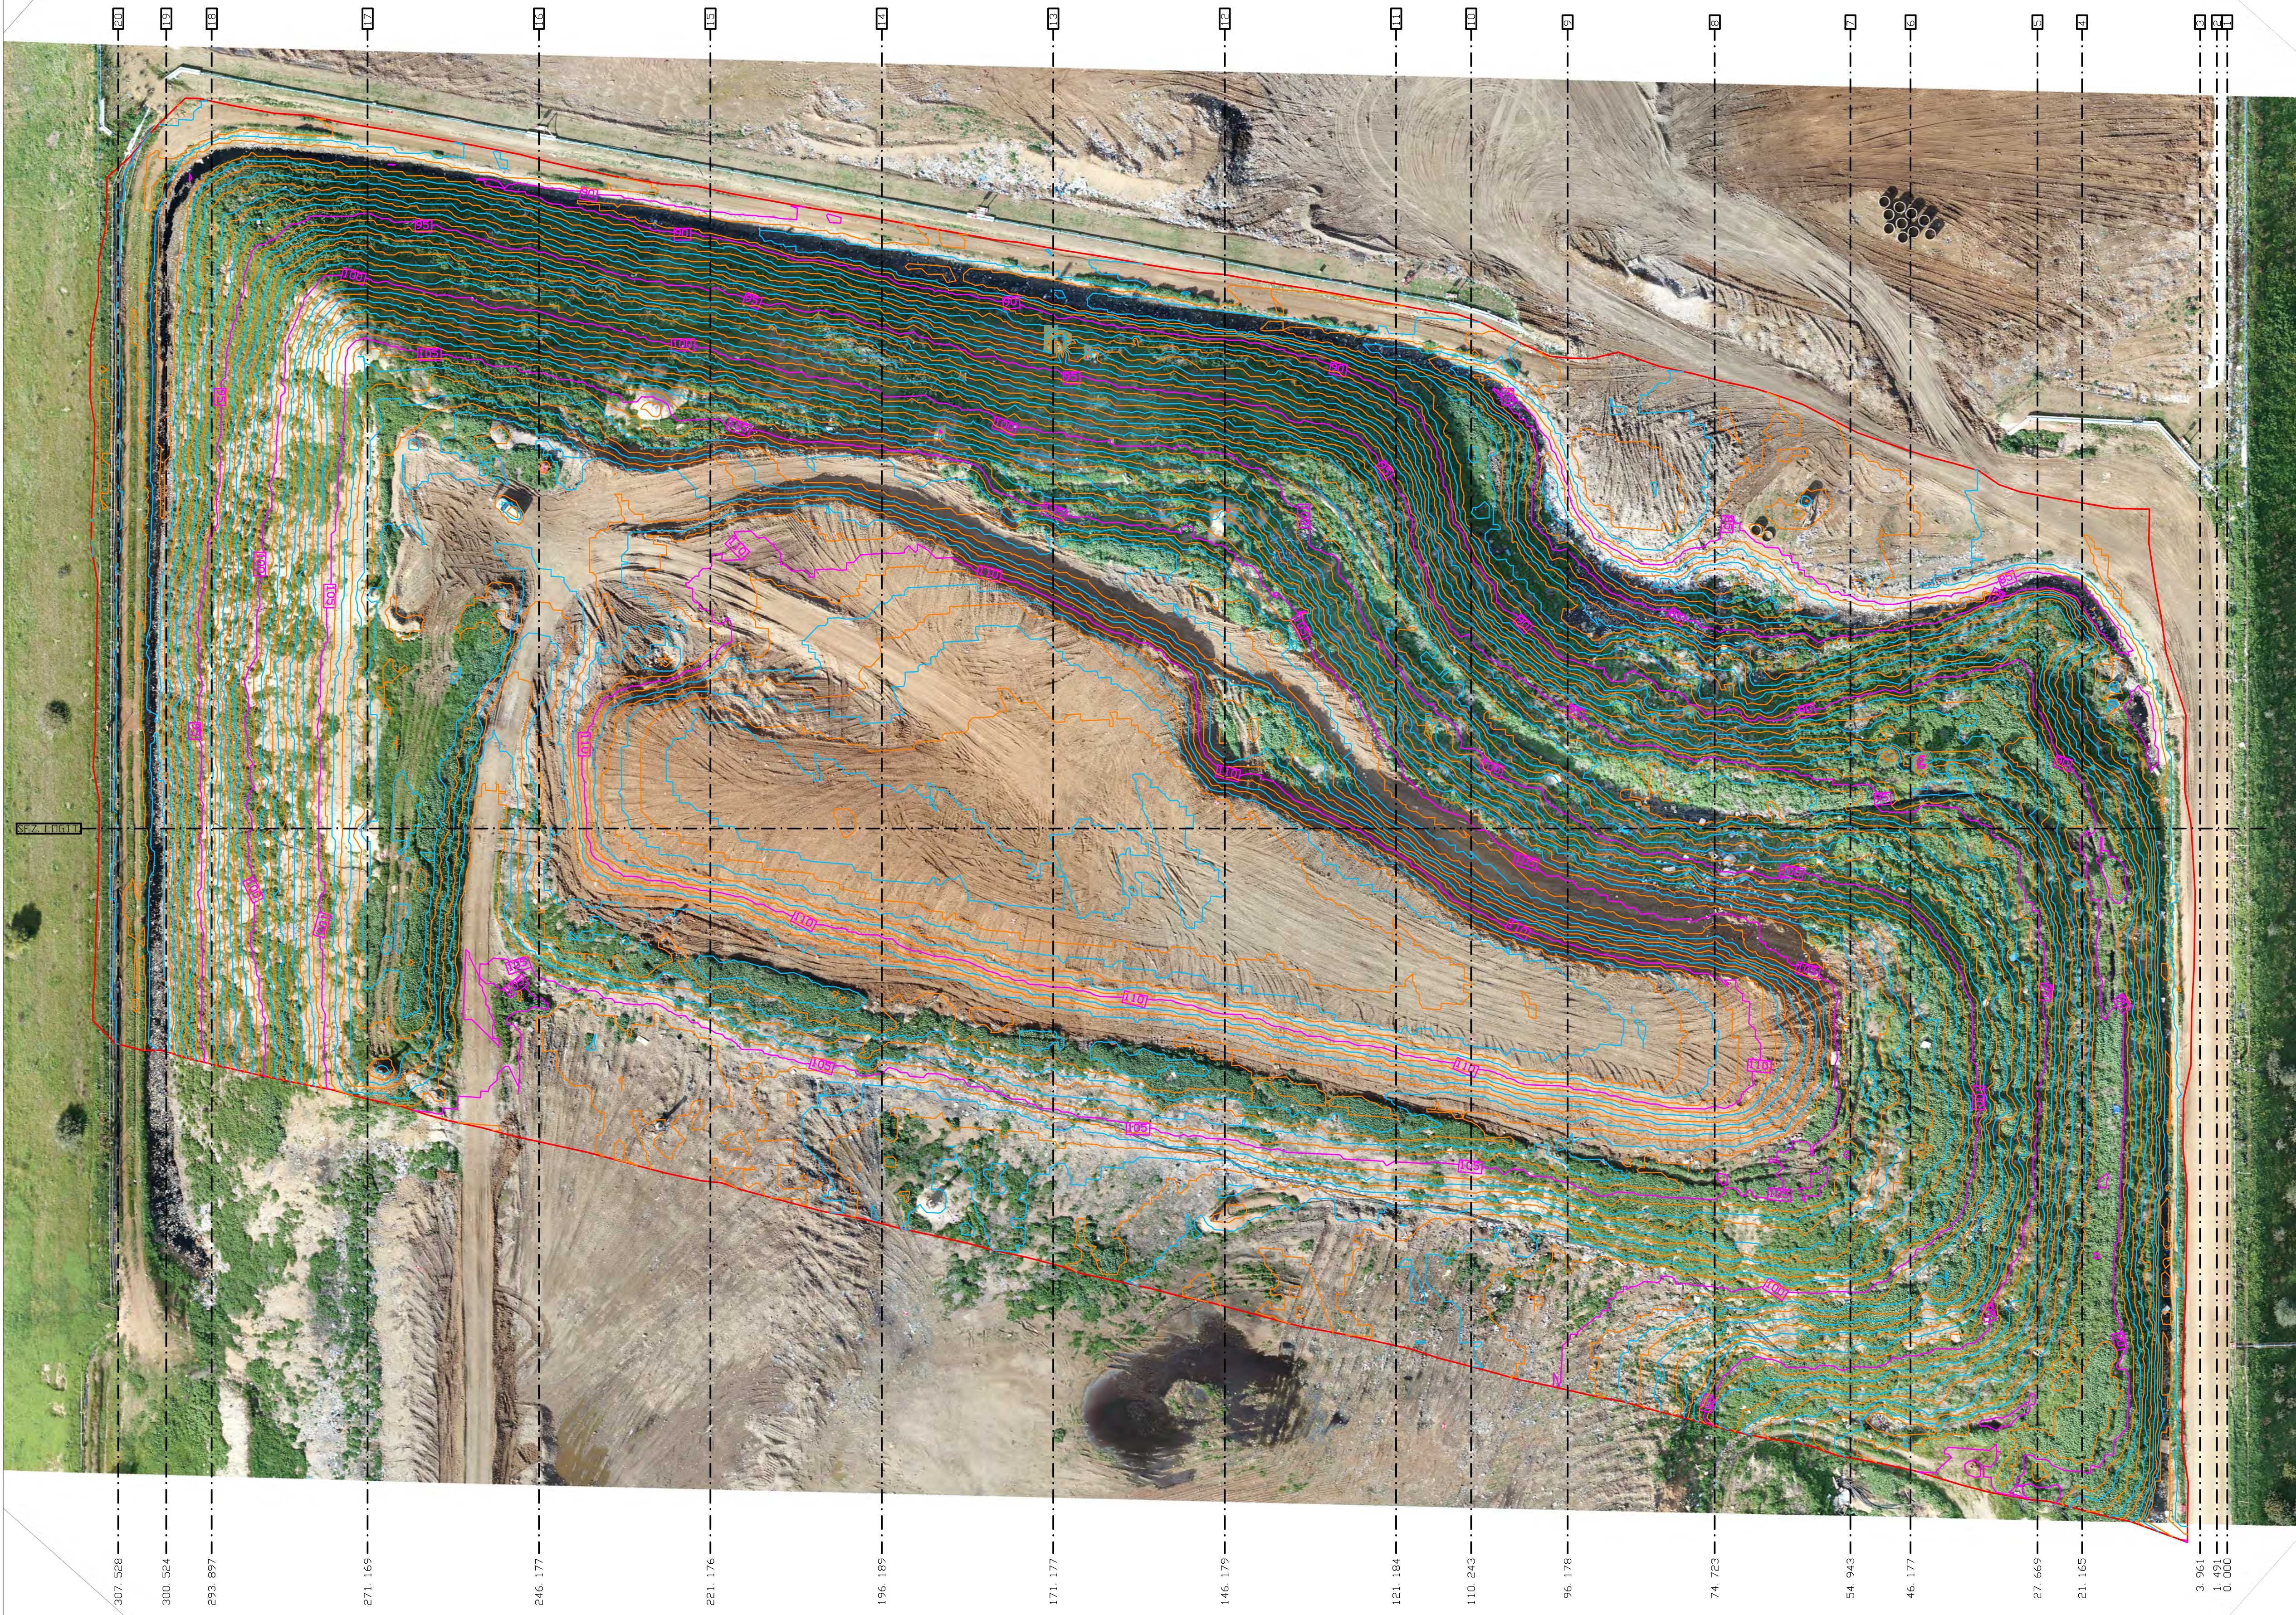

0	1ª EMISSIONE	06-2023	A.S.	N.M.C.	N.M.C.
REV.	DESCRIZIONE	DATA	DIS.	CONTR.	APPR.
FILE: \\SERVER\PROGETTI\2023\06-VILLASERVICE\SECURAVANTUM\PRELIMINARE\INGEGNERIA\PROVA\1\01-PLANIMETRIA RILIEVO MODULO 2 LA FONDAZIONE					

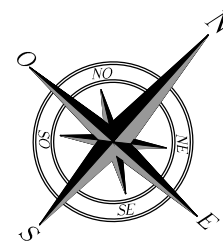

VILLASERVICE S.P.A.
Sede S.P. 63 Km 4 - 09038 VILLACORDO (SU)
PEC villaservice@pec.it - C.F./P.I. 02077720924
Tel. 070 5861100



PROGETTO DI RIMODULAZIONE E
RISAGOMATURA DEL PROFILO DEFINITIVO
DELLA DISCARICA

- VERIFICA PRELIMINARE ART. 6 COMMA 9 D.LGS. 152/2006 -

VISTI:

TAV.	5	PLANIMETRIA DI RILIEVO MODULO 2 SITUAZIONE ATTUALE			
SCALA:	1:500	REV.:	0	DATA:	GIUGNO 2023
AGG.:	-	PROG. N.:	2022-18		



COLLABORATORI: ING. SALVATORE CUGUSI
P.E. ALESSANDRA SARIGU

IL PROGETTISTA
(Ing. Nello M. Corrao)

Questo elaborato è di proprietà dello Studio Corrao - Via S. Rosa n. 49 - 09131 CAGLIARI