



PROFILO LONGITUDINALE DEL TRATTO DI STUDIO
(ANTE E POST OPERAM)
Tr 200 anni
Dal ponte su via Fiume al ponte sulla S.S. n° 131

Scala orizzontale 1:5000
Scala verticale 1:500

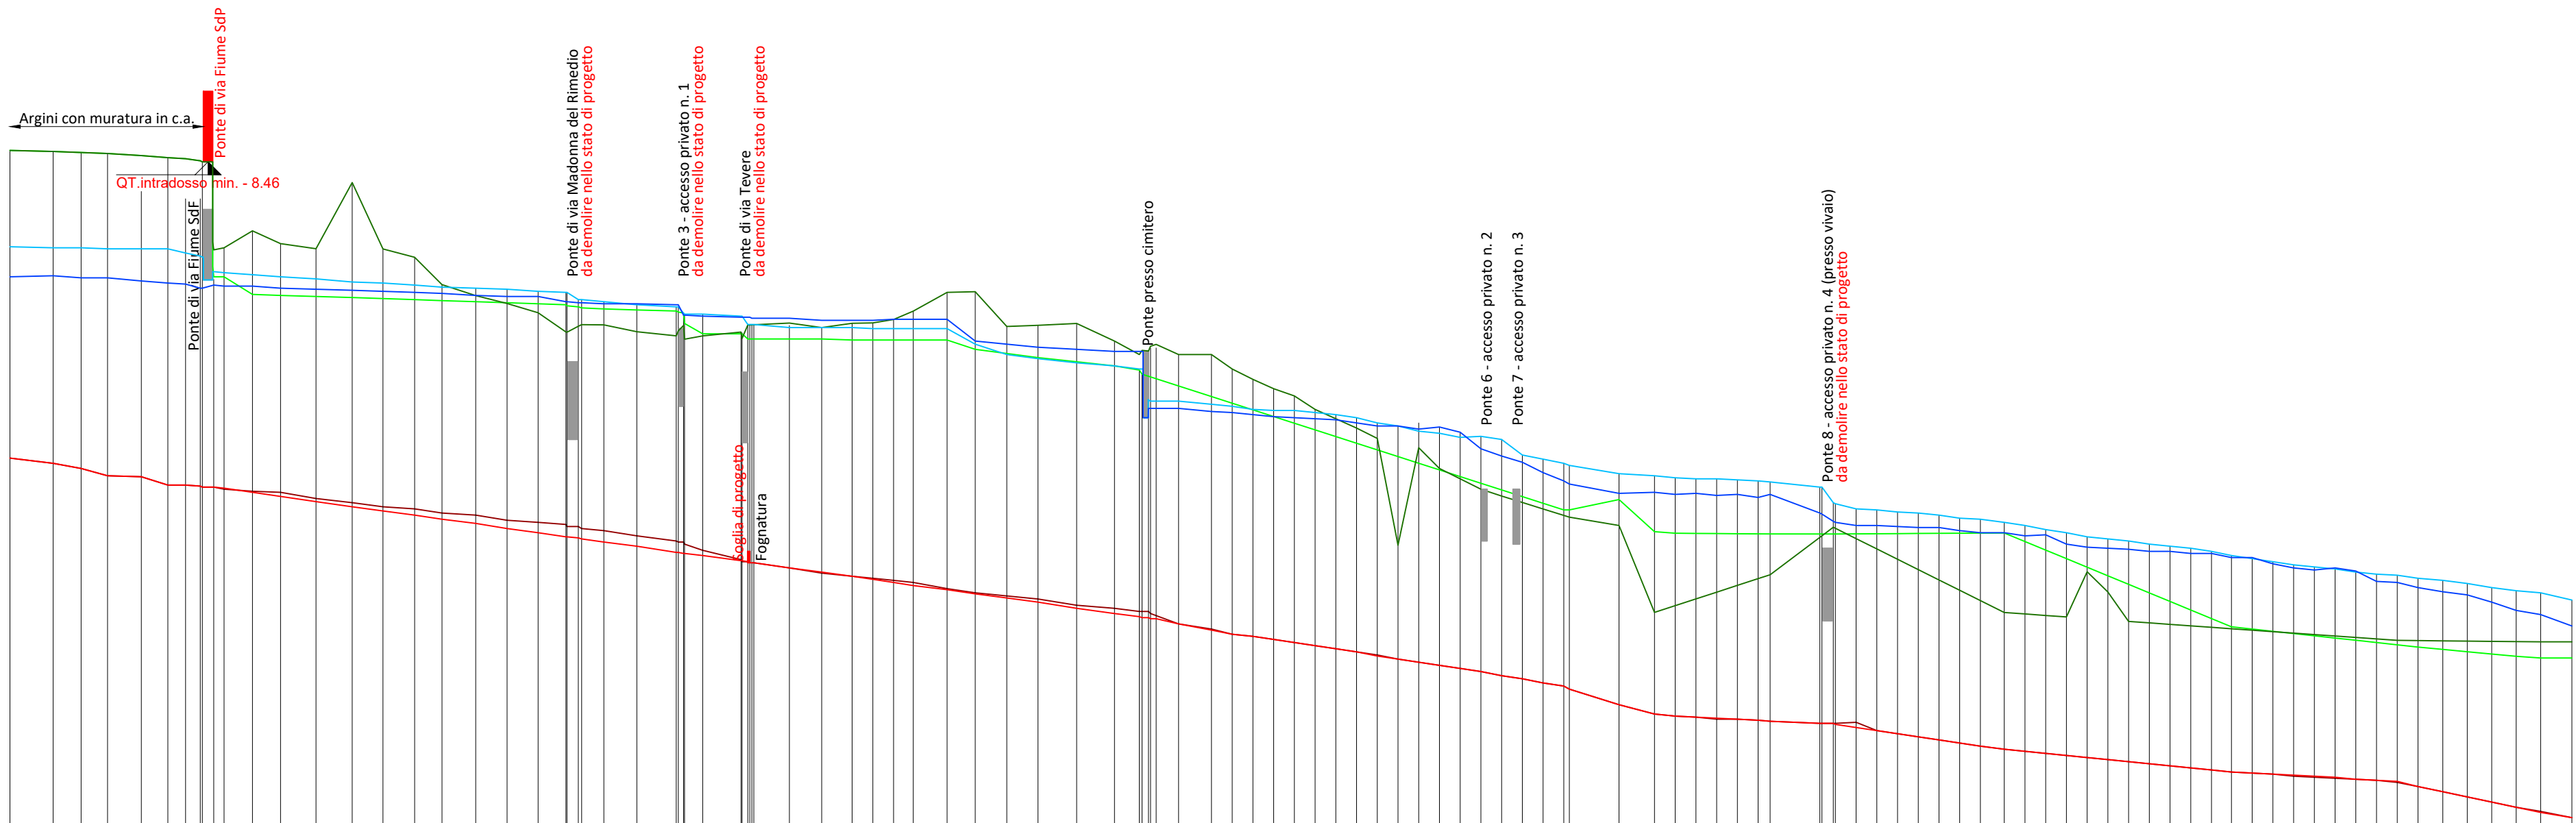

Scala quote 1:50
Scala distanze 1:5.000

Quota di riferimento: 0.00 m s.m.m.

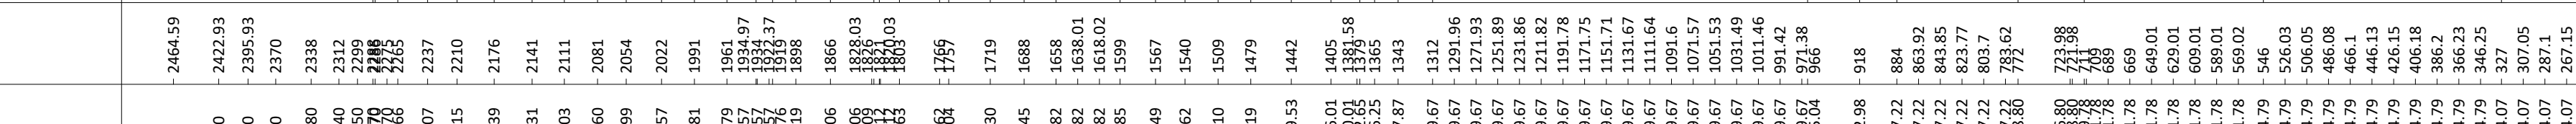Sezione trasversale da rilievo topografico										
Sezione modello HEC-RAS										
Progressiva [m]	0.00	2464.59	2422.93	2395.93	2370	2338	2312	2299	2286	2273
