



CAVA
PULPUGIA
Comuni di
Tempio Pausania - Luogosanto

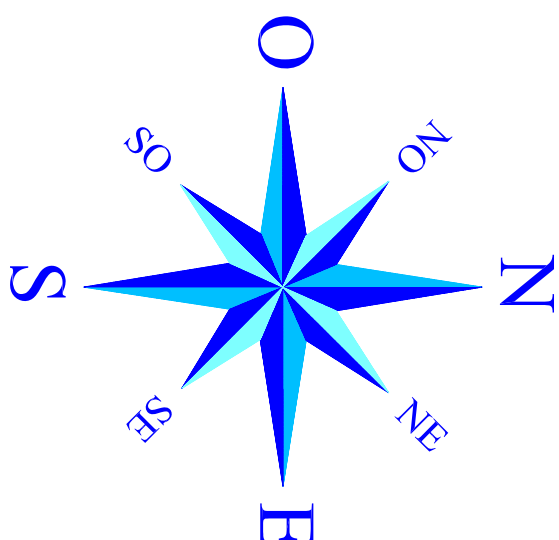

Scala 1:500

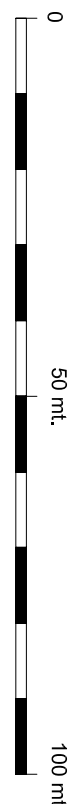

- Coordinate nel Sistema di coordinate GAUSS-BOGA
- Equidistanza curve di livello mt. 1

COORDINATE PICCHETTI			
EST.	NORD	EST.	NORD
1 1519344.78	4552196.56	11 1519628.34	4552558.97
2 1519337.88	4552221.51	12 1519661.68	4552497.53
3 1519339.89	4552349.25	13 1519622.10	4552488.97
4 1519459.86	4552421.68	14 1519605.25	4552451.94
5 1519367.57	4552480.35	15 1519610.08	4552416.22
6 1519368.12	4552535.74	16 1519639.27	4552366.25
7 1519380.12	4552549.46	17 1519534.40	4552295.71
8 1519449.80	4552502.25	18 1519460.29	4552226.06
9 1519476.23	4552515.75	19 1519431.92	4552205.28
10 1519503.33	4552581.59		

A AREA LOGISTICA DI SUPPORTO CON BOX PREFABBRICATI
B COMPRESSORI
C BOX SPOGLIATOI
D IMPIANTO EOLICO

COMUNI DI TEMPIO PAUSANIA
E LUOGOSANTO
PROVINCIA DI OLBIA-TEMPIO

ESERCIZIO ATTIVITA' DI CAVA
PER MATERIALE DI COLTIVAZIONE:
ROCCHE ORNAMENTALI, DESTINATE ALLA PRODUZIONE
DI BLOCCHI, LASTRE E AFFINI

RINNOVO AUTORIZZAZIONE

RICHIEDENTE	: GRANIRIOSA S.r.l.
LOCALITA'	: ZONA IND. - SETT. 7 - 07026 O.L.BIA (OT)
MATERIALE	: PULPUGIA
DENOMINAZIONE COMMERCIALE	: GRANITO
SUPERFICIE CATASTALE	: ROSA BETA
	: ha 06 are 21 centiare 70

PIANO QUOTATO
STATO ATTUALE

Dot. Ing. Ignazio MASALA

TRV.

3

Dot. Ing. Massimiliano MASALA

SCALA

1:500

Dot. Ing. Mauro MASALA

DATA

SETTEMBRE 2023

STUDIO TECNICO MASALA
VIA 1 MAGGIO, 4 09047 SELARGIUS (CA)
TEL.FAX 070/841478

RILIEVI S.A.P.R.:

Dot. Ing. Elias SEDDA