





LEGENDA OPERE ED IMPIANTI ESISTENTI

- VASCA ARRIVO CON COCLEE
- SOLLEVAMENTO INIZIALE CON COCLEE
- VASCA ARRIVO CON ELETTROPOMPE SOMMERSE
- MISURA DI PORTATA
- GRIGLIATURA CON NASTRO ROTANTE E MISURA DI PORTATA
- DISSABBIATURA CON SISTEMA A CICLONE E DISOLEAZIONE
- FLOCCULAZIONE
- DECANTAZIONE PRIMARIA
- DENITRIFICAZIONE
- OSSIDAZIONE - NITRIFICAZIONE
- 8bis BATTERIA SOFFIANTI
- 9a-b-c DECANTAZIONE FINALE
- 9d MISURA DI PORTATA
- CLORAZIONE
- SOLLEVAMENTO FANGHI (PRIMARI E MISTI)
- ISPESAMENTO
- SOLLEVAMENTO E RICIRCOLO LIQUAMI
- OSSIDAZIONE ALLADENITRIFICAZIONE
- SOLLEVAMENTO E RICIRCOLO FANGHI ATTIVI
- SOLLEVAMENTO FANGHI (PRIMARI E MISTI)
- PREISPESAMENTO FANGHI MISTI
- DIGESTIONE/ISPESAMENTO
- POSTISPESAMENTO - GASOMETRO
- DISIDRATAZIONE FANGHI E STOCCAGGIO REAGENTI
- SILO IN ACCIAIO STOCCAGGIO CALCE IN POLVERE
- 20a SERBATOIO IN VETRORESINA STOCCAGGIO CLORURO FERRICO
- 20b SERBATOIO IN VETRORESINA STOCCAGGIO ACIDO SOLFORICO
- 21 DISIDRATAZIONE FANGHI
- TRATTAMENTO TERMICO DEI FANGHI
- SILO FANGHI DA 60 mc
- 23a SILO FANGHI DA 20 mc
- STAZIONE DI POMPAGGIO DRENAGGI
- EDIFICIO TECNOLOGICO
- LOCALE QUADRI E SALA CONTROLLO
- TETTOIA ALLOGGIAMENTO GRUPPO ELETTROGENO
- EDIFICIO SERVIZI
- CABINA ENEL
- SALA QUADRI M.T.
- LOCALI TRASFORMATORI
- ABITAZIONE CUSTODE
- TORRE EOLICA
- VASCA DI ACCUMULO LIQUAMI DA AUTOSPURGO
- 34a IMPIANTO COMPATTO TRATTAMENTO BOTTINI
- 35 POZZETTO MISURAZIONE PORTATA
- TORCIA
- SERBATOIO STOCCAGGIO GPL INTERRUATO
- 38 POZZETTO CONFLUENZA REFLUO DA DISSABBIATURA 4c e 4d
- 39 SOLLEVAMENTO TRATTAMENTO TERZIARIO
- 40 TORRINO DI CARICO
- 41 FILTRAZIONE
- 42 DISINFEZIONE FINALE
- 43 POZZETTO DI CONFLUENZA E BY-PASS
- 44 POMPAGGIO ALLE UTENZE
- 45 VASCA DI ACCUMULO ACQUE DI CONTROLAVAGGIO
- 46 PREPARAZIONE E DOSAGGIO BISSIDO DI CLORO
- 47 COMPRESSIONE ARIA PER IL CONTROLAVAGGIO
- 48 IMPIANTO DI TRATTAMENTO RIFIUTI LIQUIDI
- 49 PESA AUTOMEZZI

PLANIMETRIA
IMPIANTO DI DEPURAZIONE

SCALA 1:500

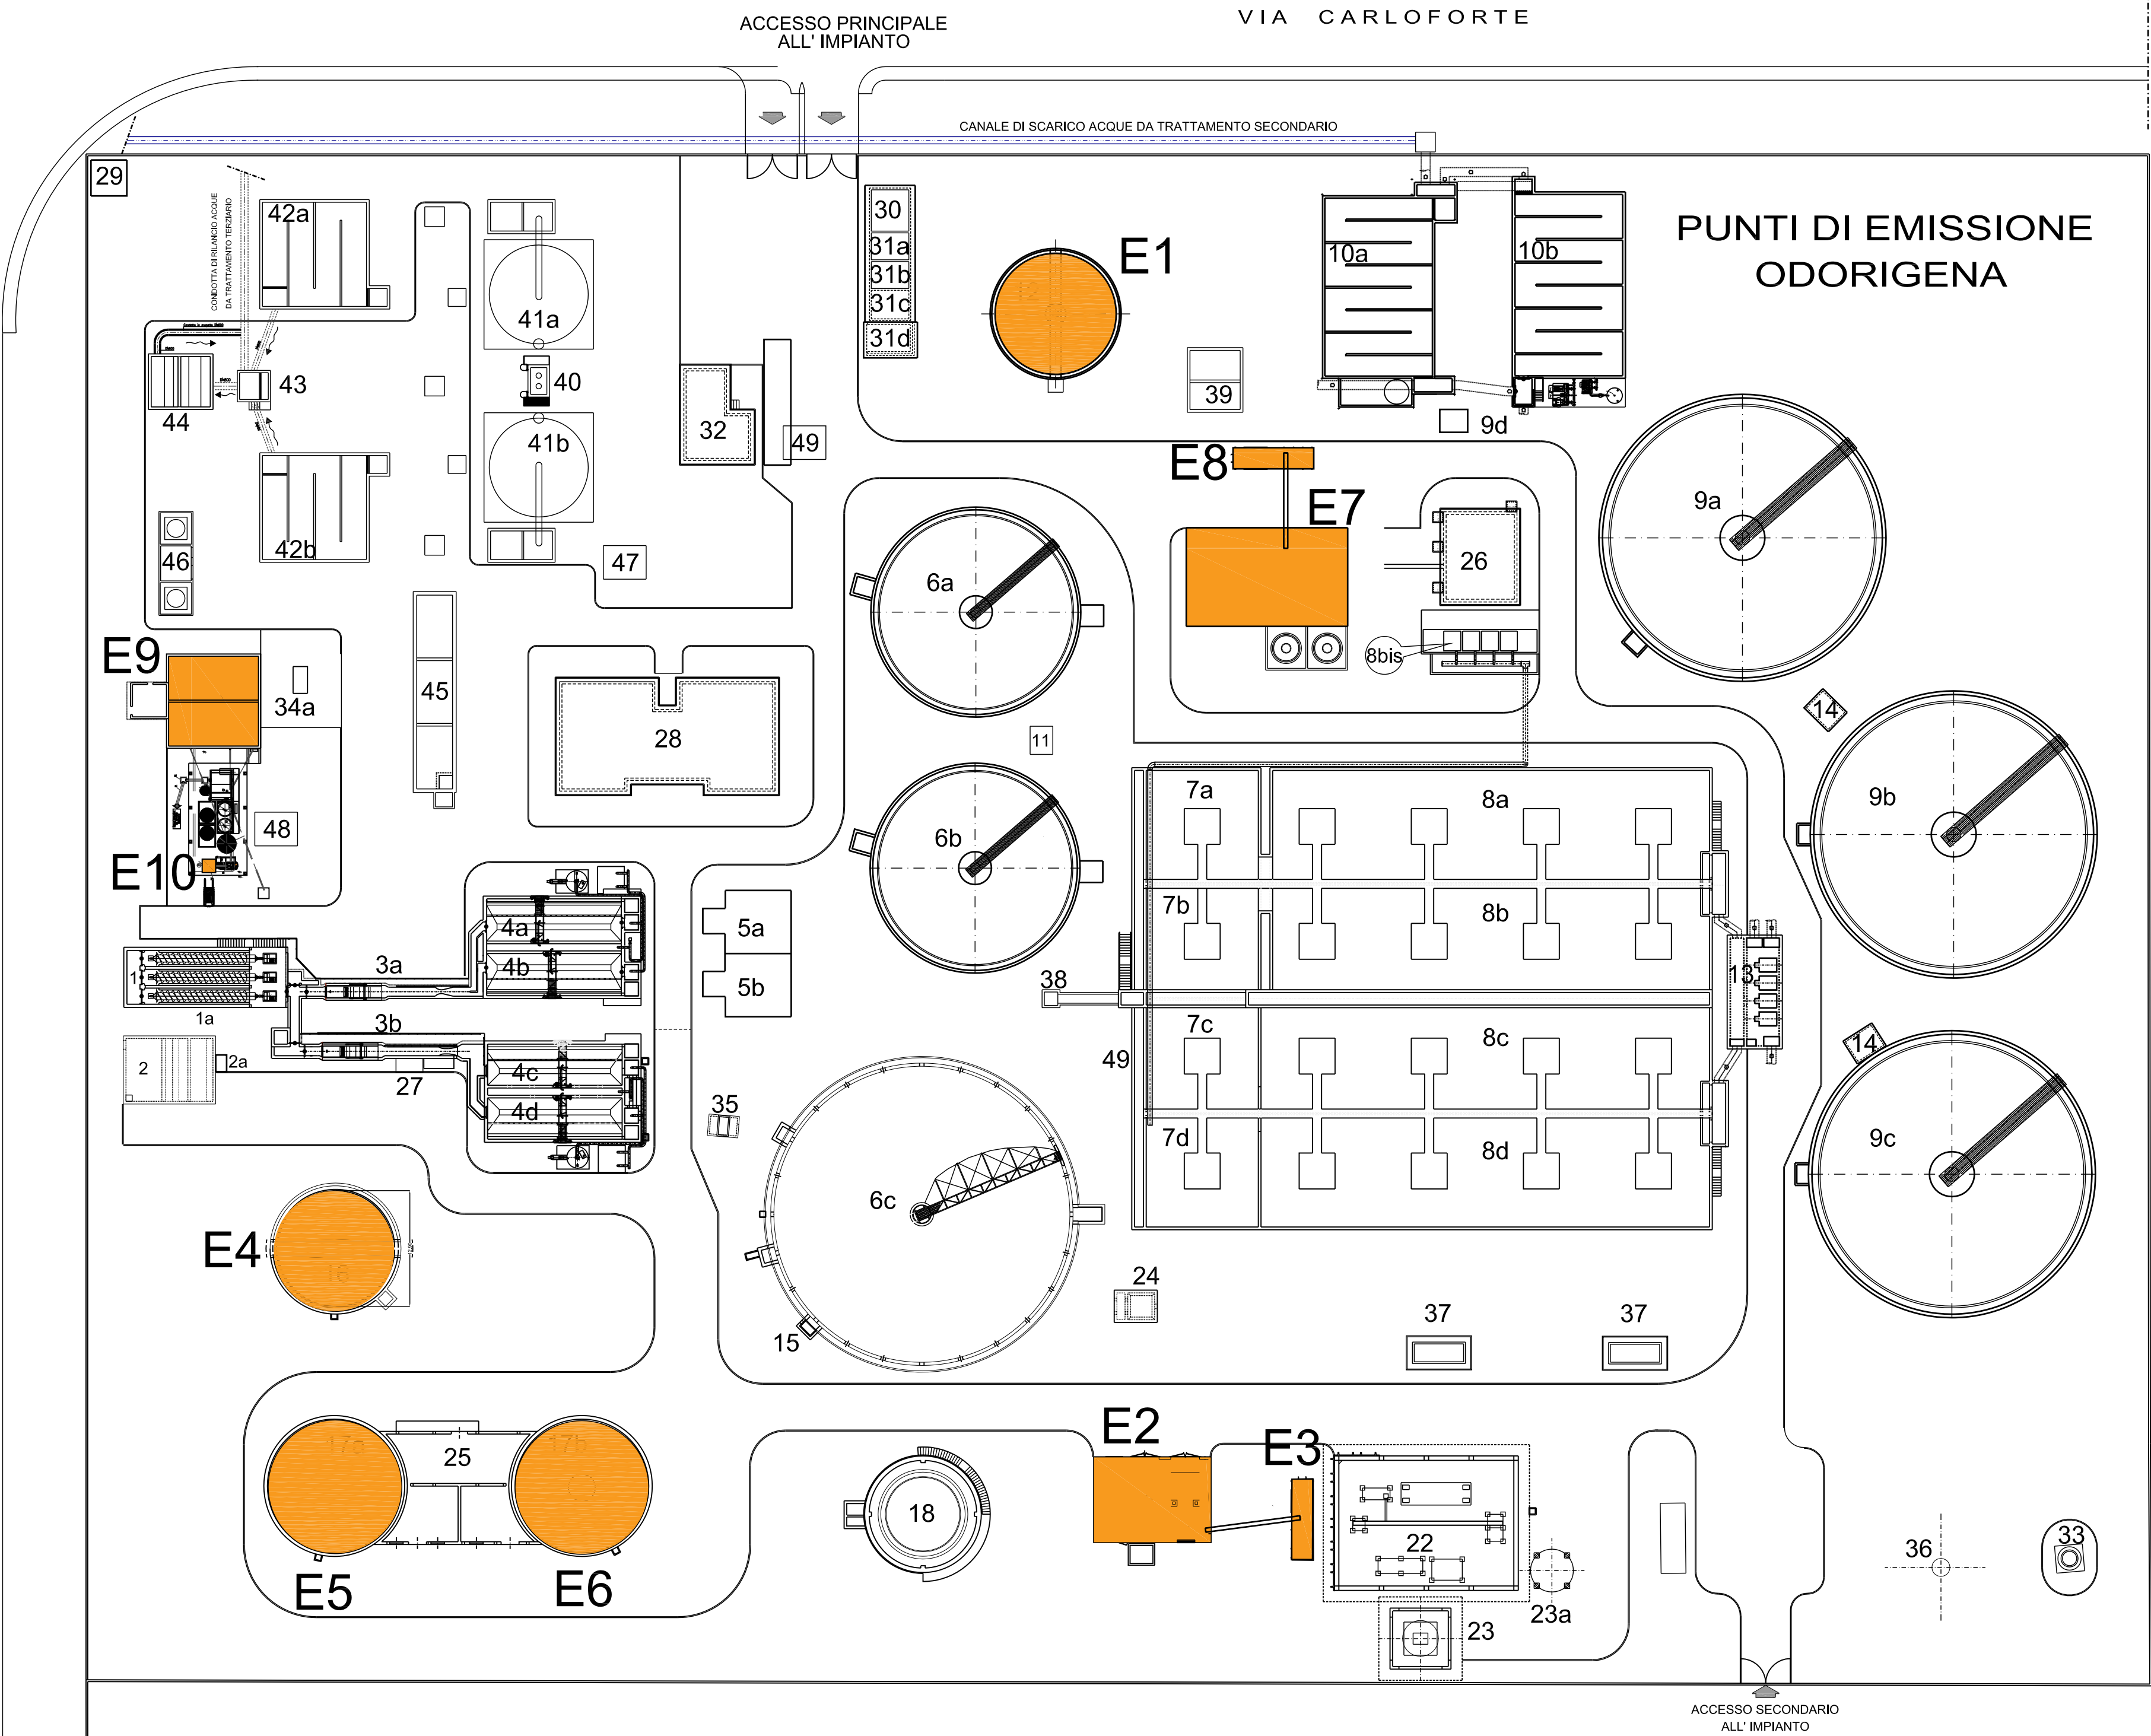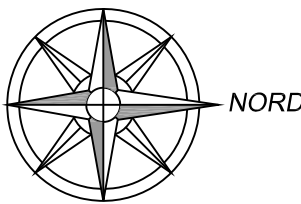

CONSORZIO INDUSTRIALE
PROVINCIALE ORISTANESE

COMUNE DI SANTA GIUSTA



DEPURATORE CONSORTILE
VERIFICA "EX - POST" AI SENSI
ART. 29, C.3 D.LGS 152/2006

ELABORATO: PUNTI DI EMISSIONE
ODORIGENA ALLEGATO: D

Data: Giugno 2023 Scala: 1:500

IL DIRETTORE
(Dott. Marcello Sidu)

GRUPPO DI PROGETTAZIONE
(Ing. Salvatore Daga)

IL RESPONSABILE DEL PROCEDIMENTO
(Ing. Salvatore Daga)

(Ing. Riccardo Ugas)

(Geom. Andrea Pola)

Codice Elaborato
P I D C 0 1 P F 0 1 G 0 0 D R 0 0
Lavoro Fase Sub Fase Tipo Elaborato Revisione