




SEZIONE A-A SCALA 1:50

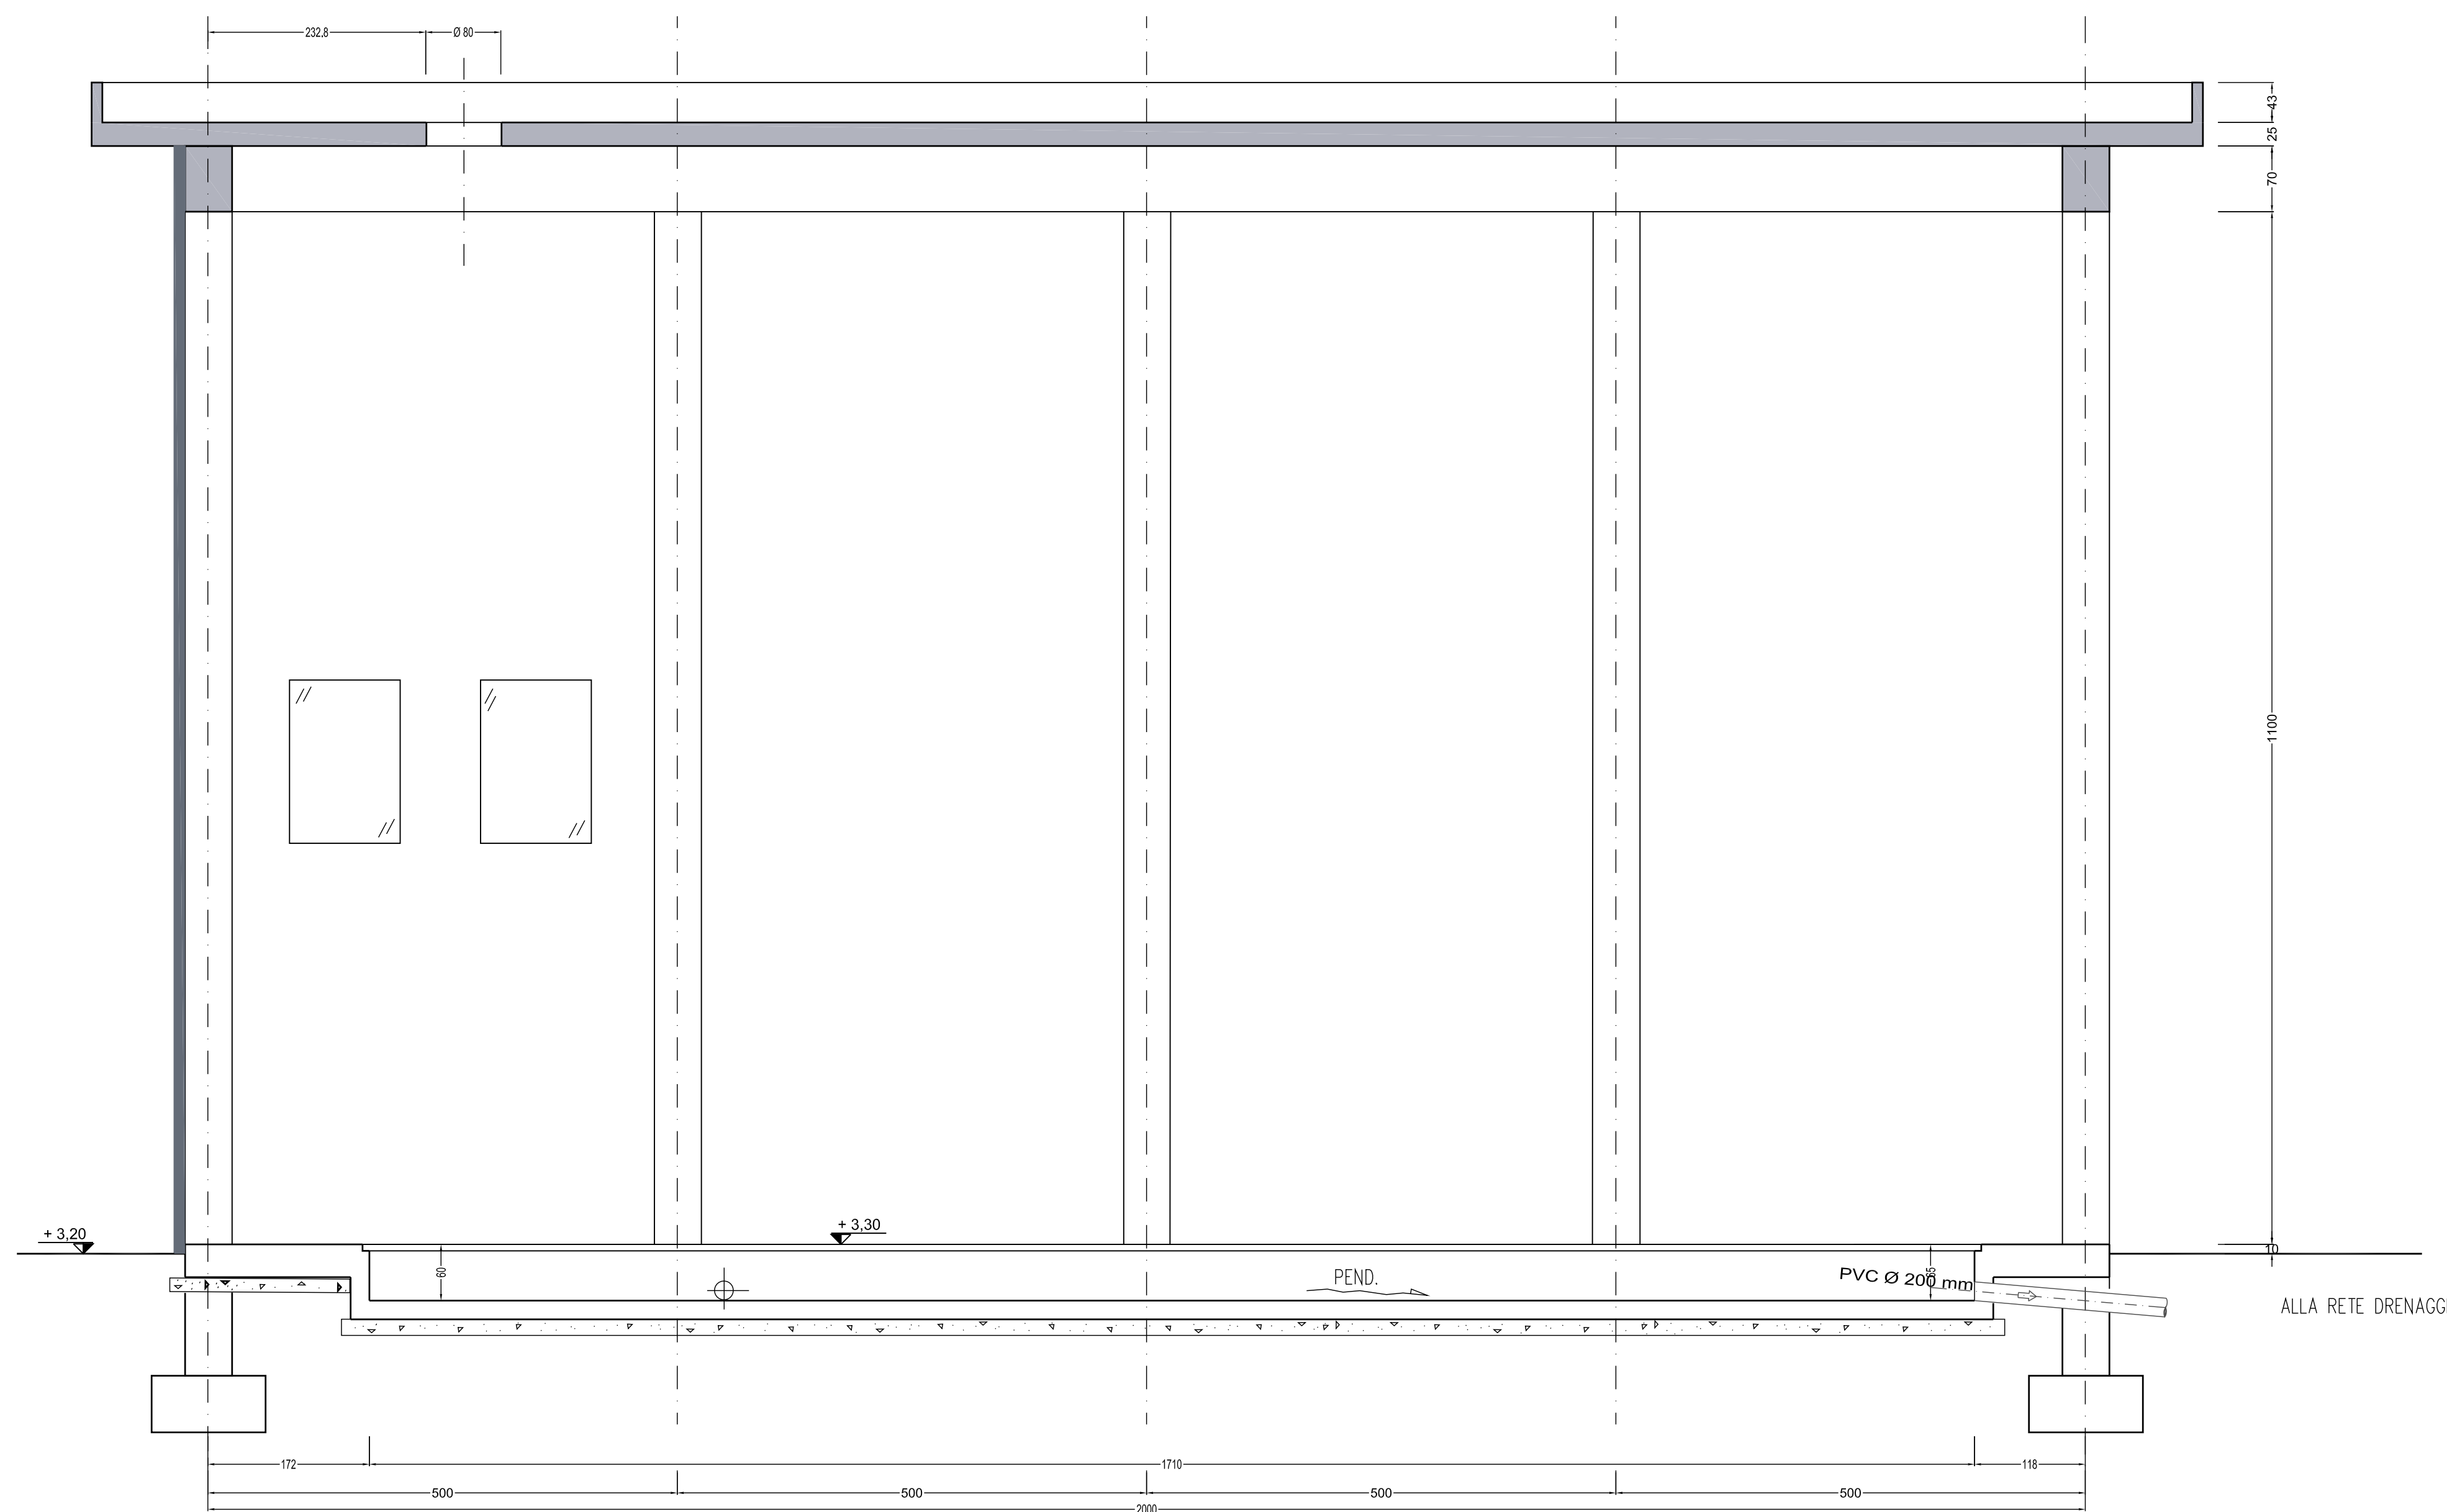


SEZIONE B-B SCALA 1:50

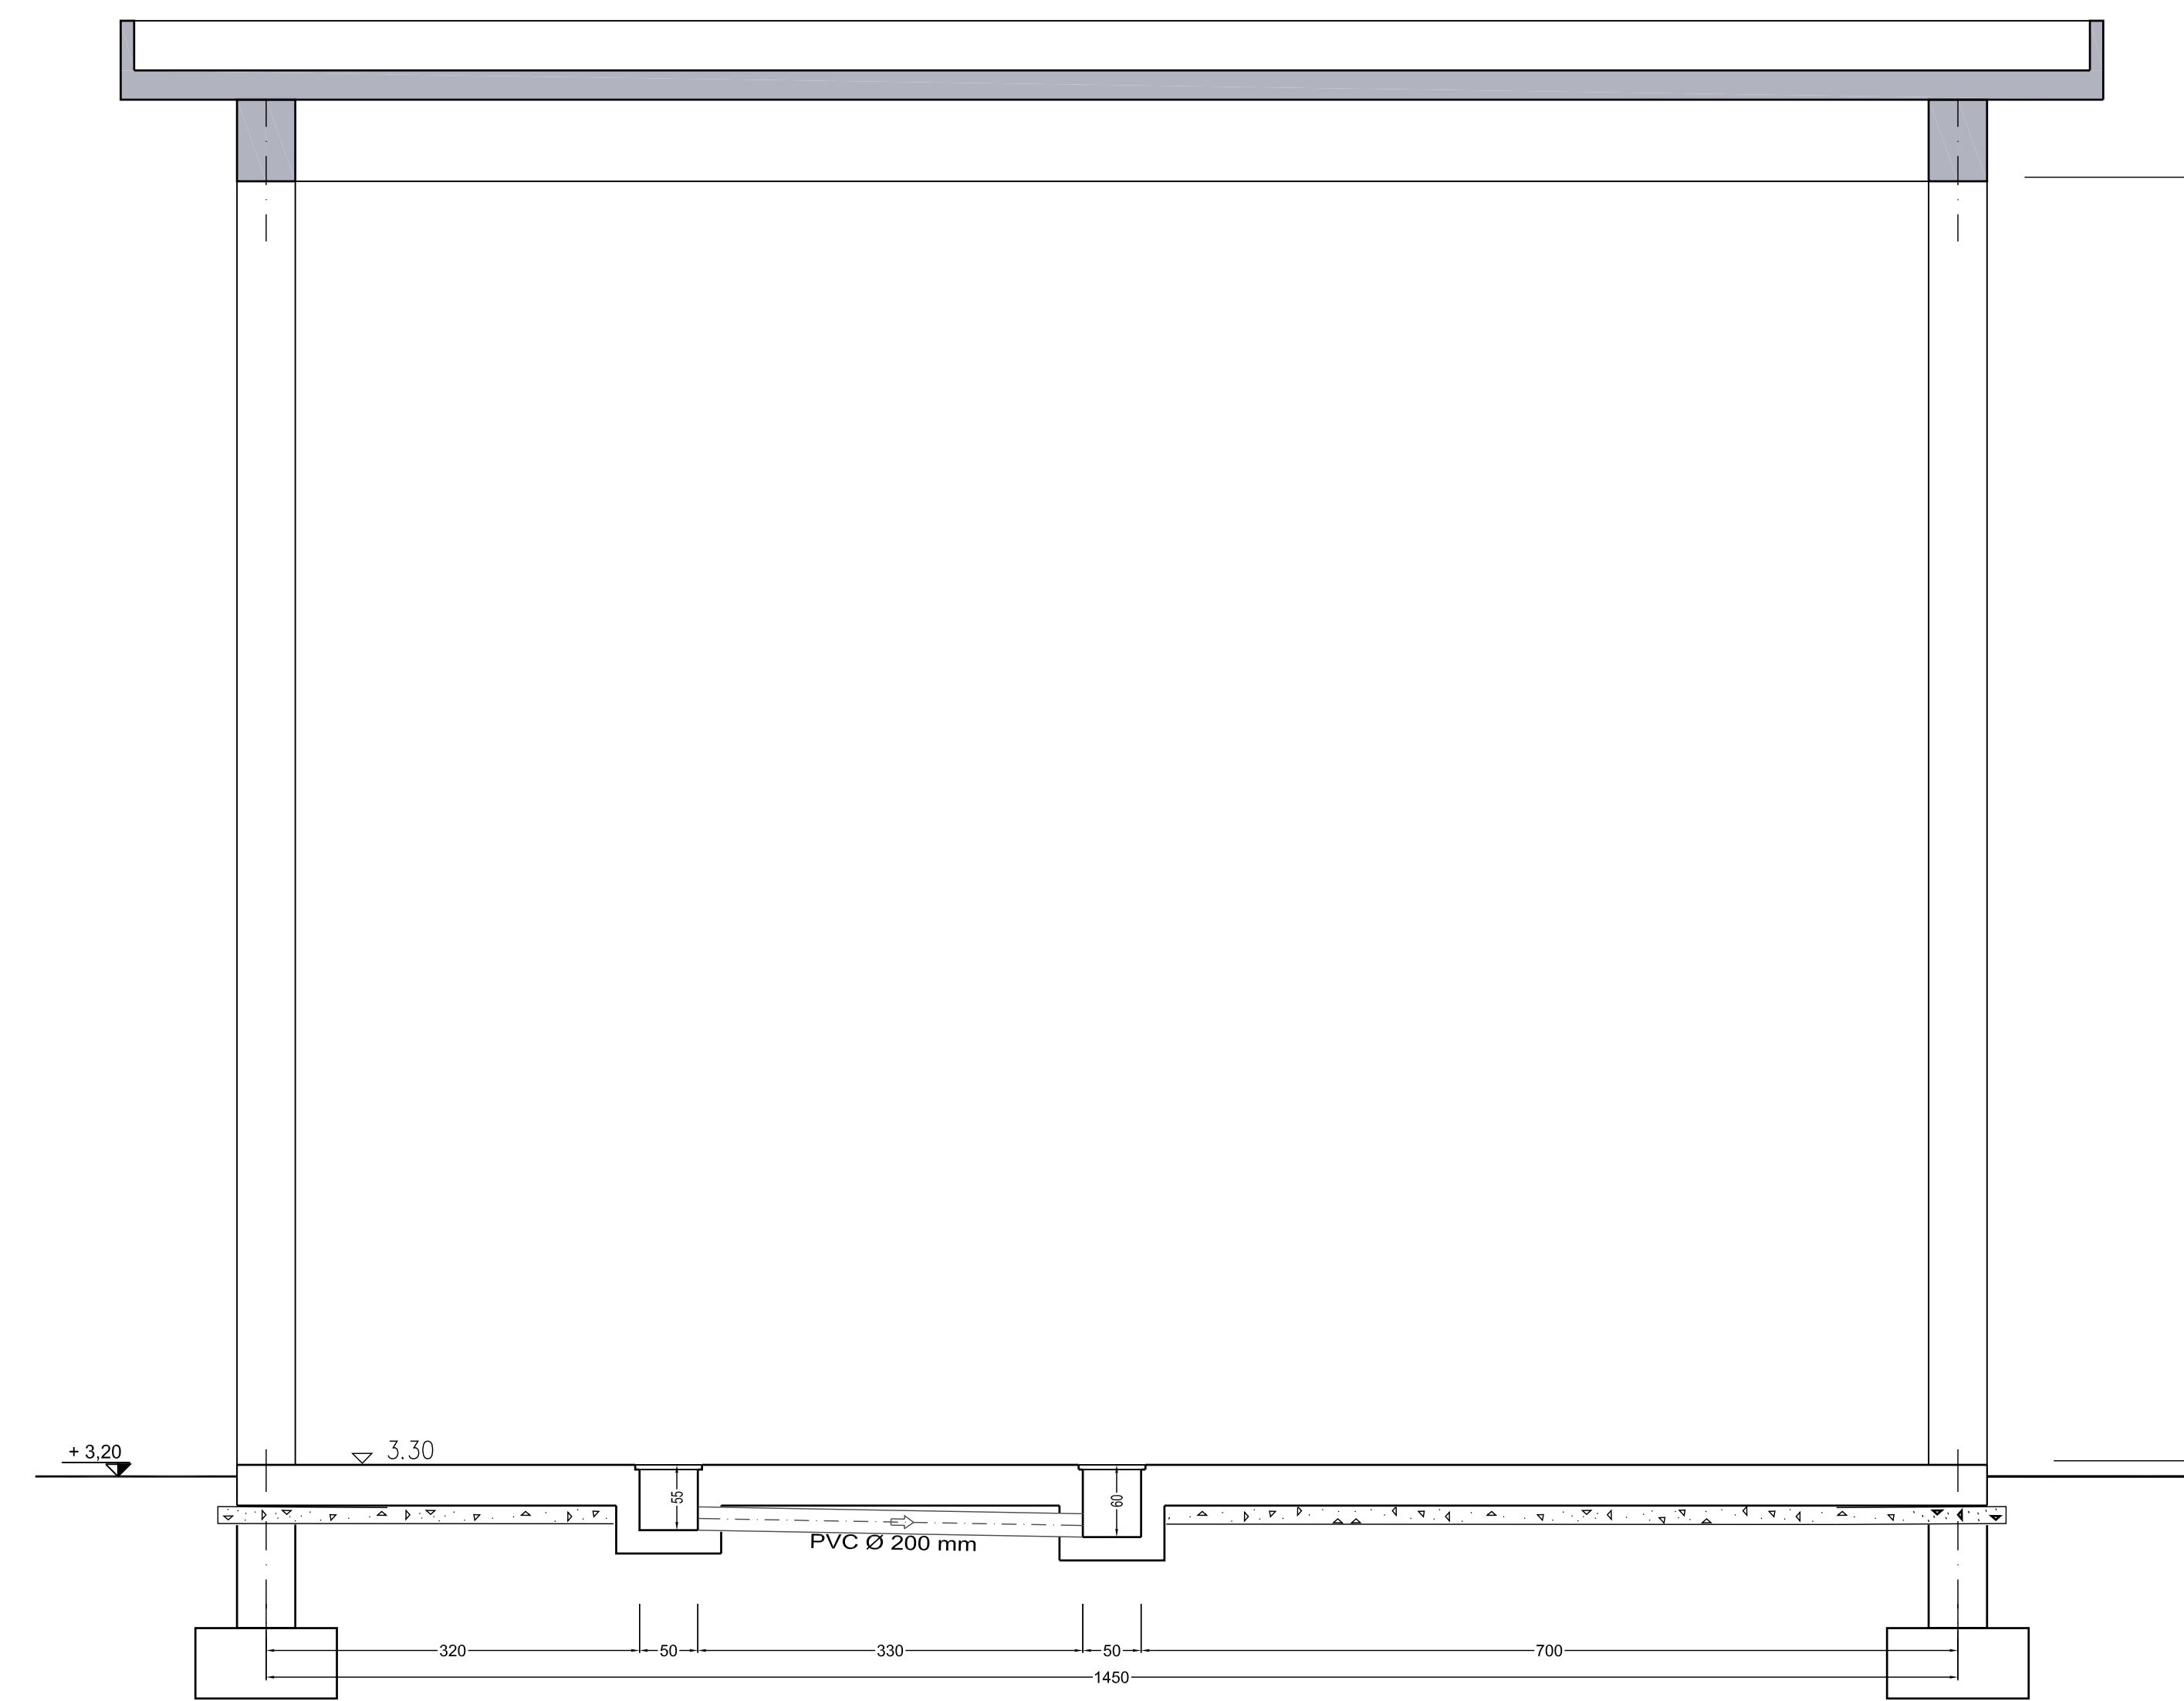

SEZIONE C-C      SCALA 1:50

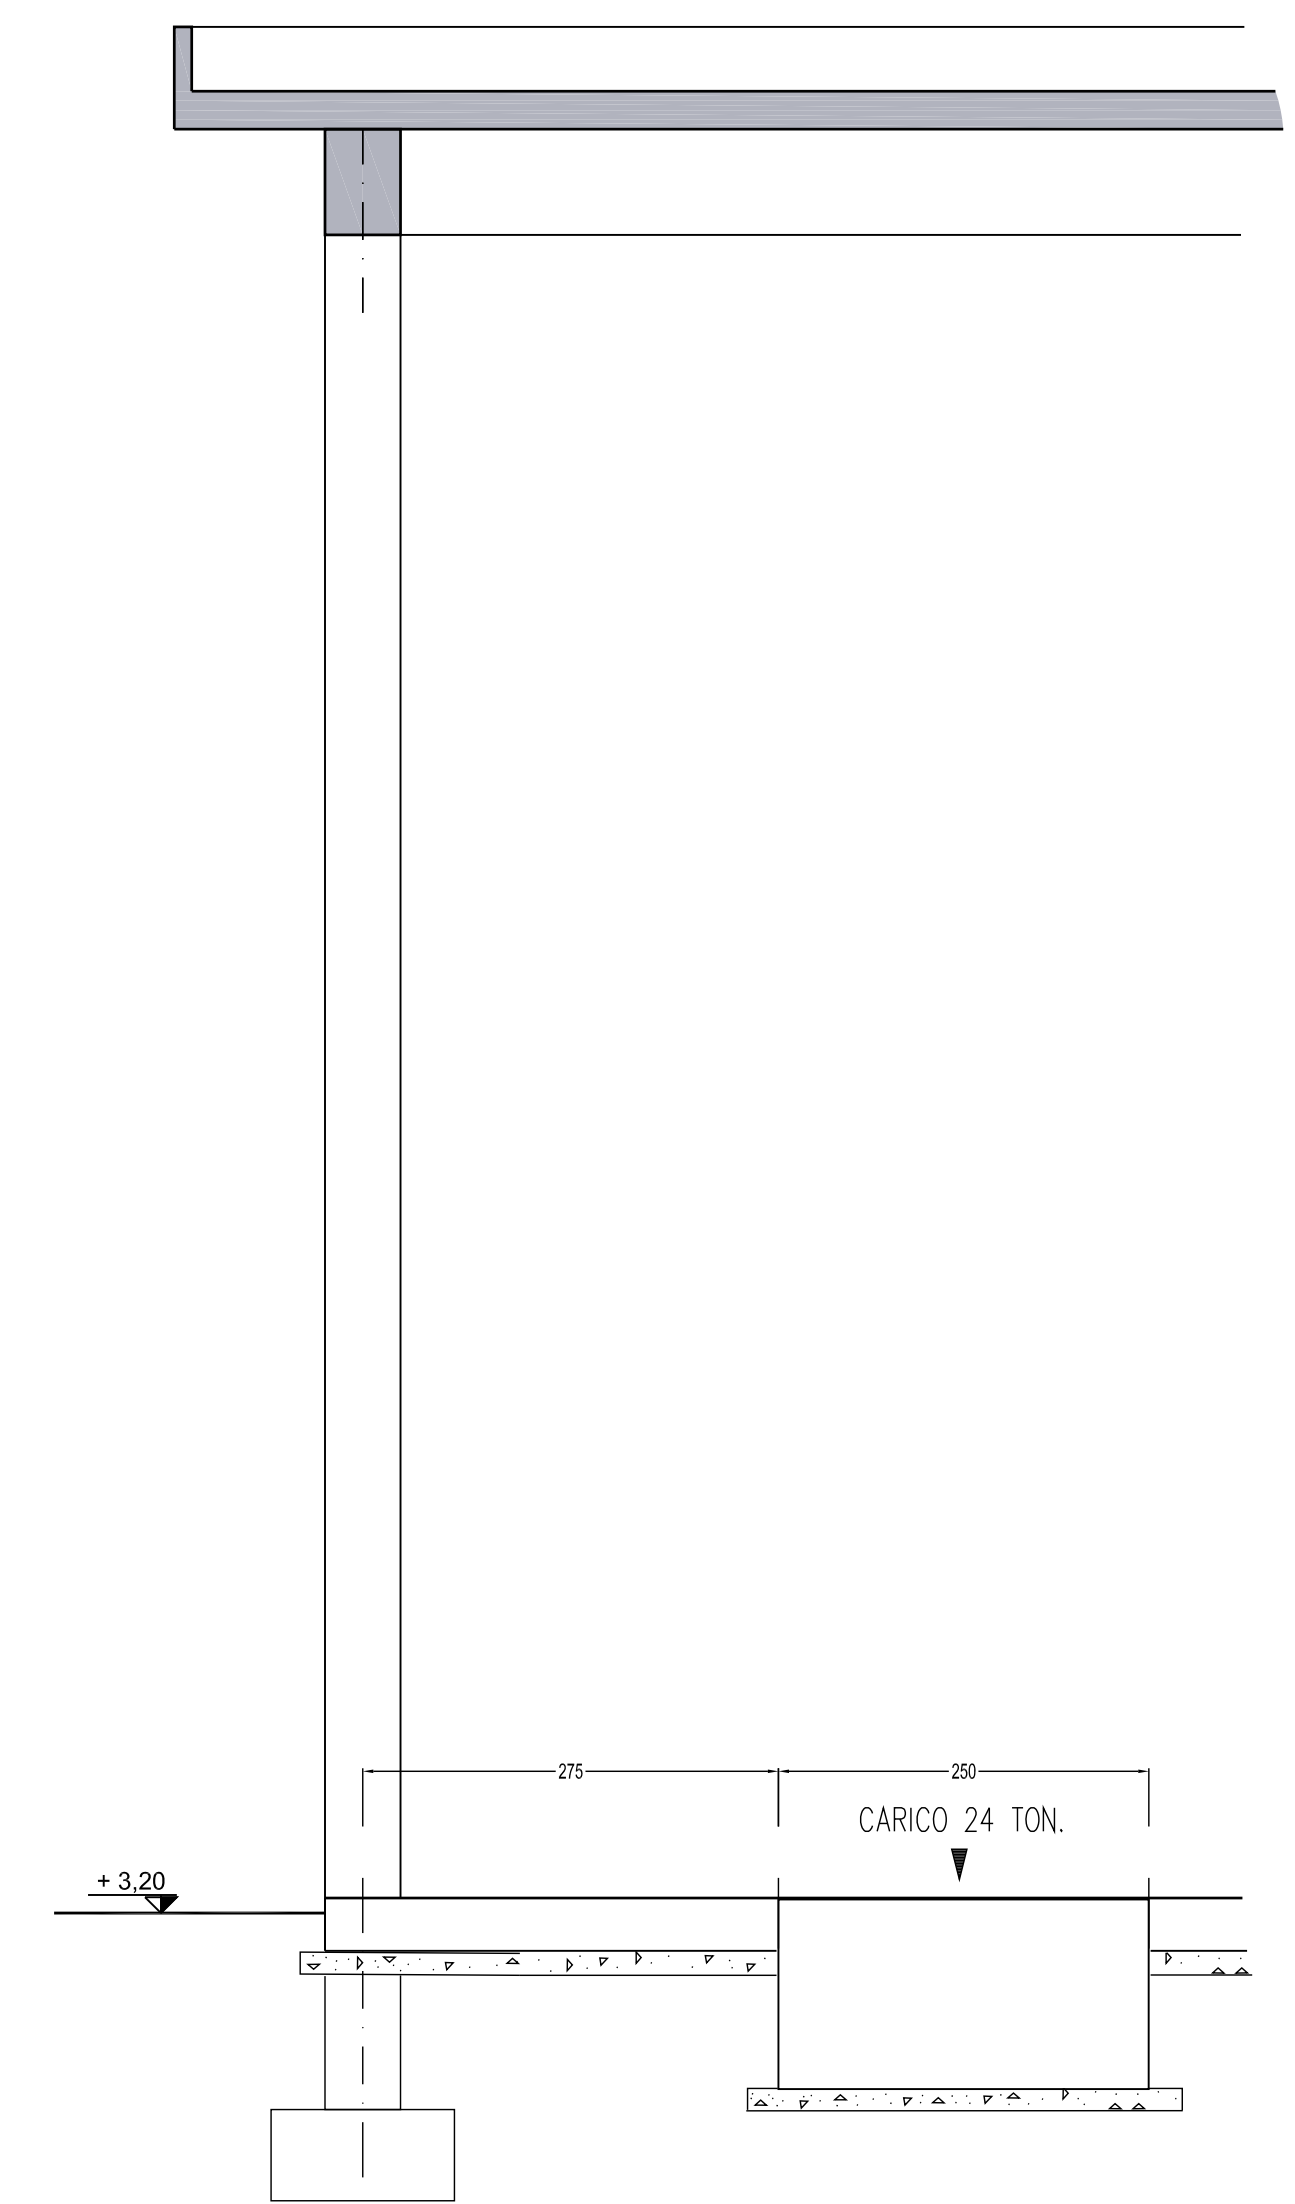

PIANTA SCALA 1:50

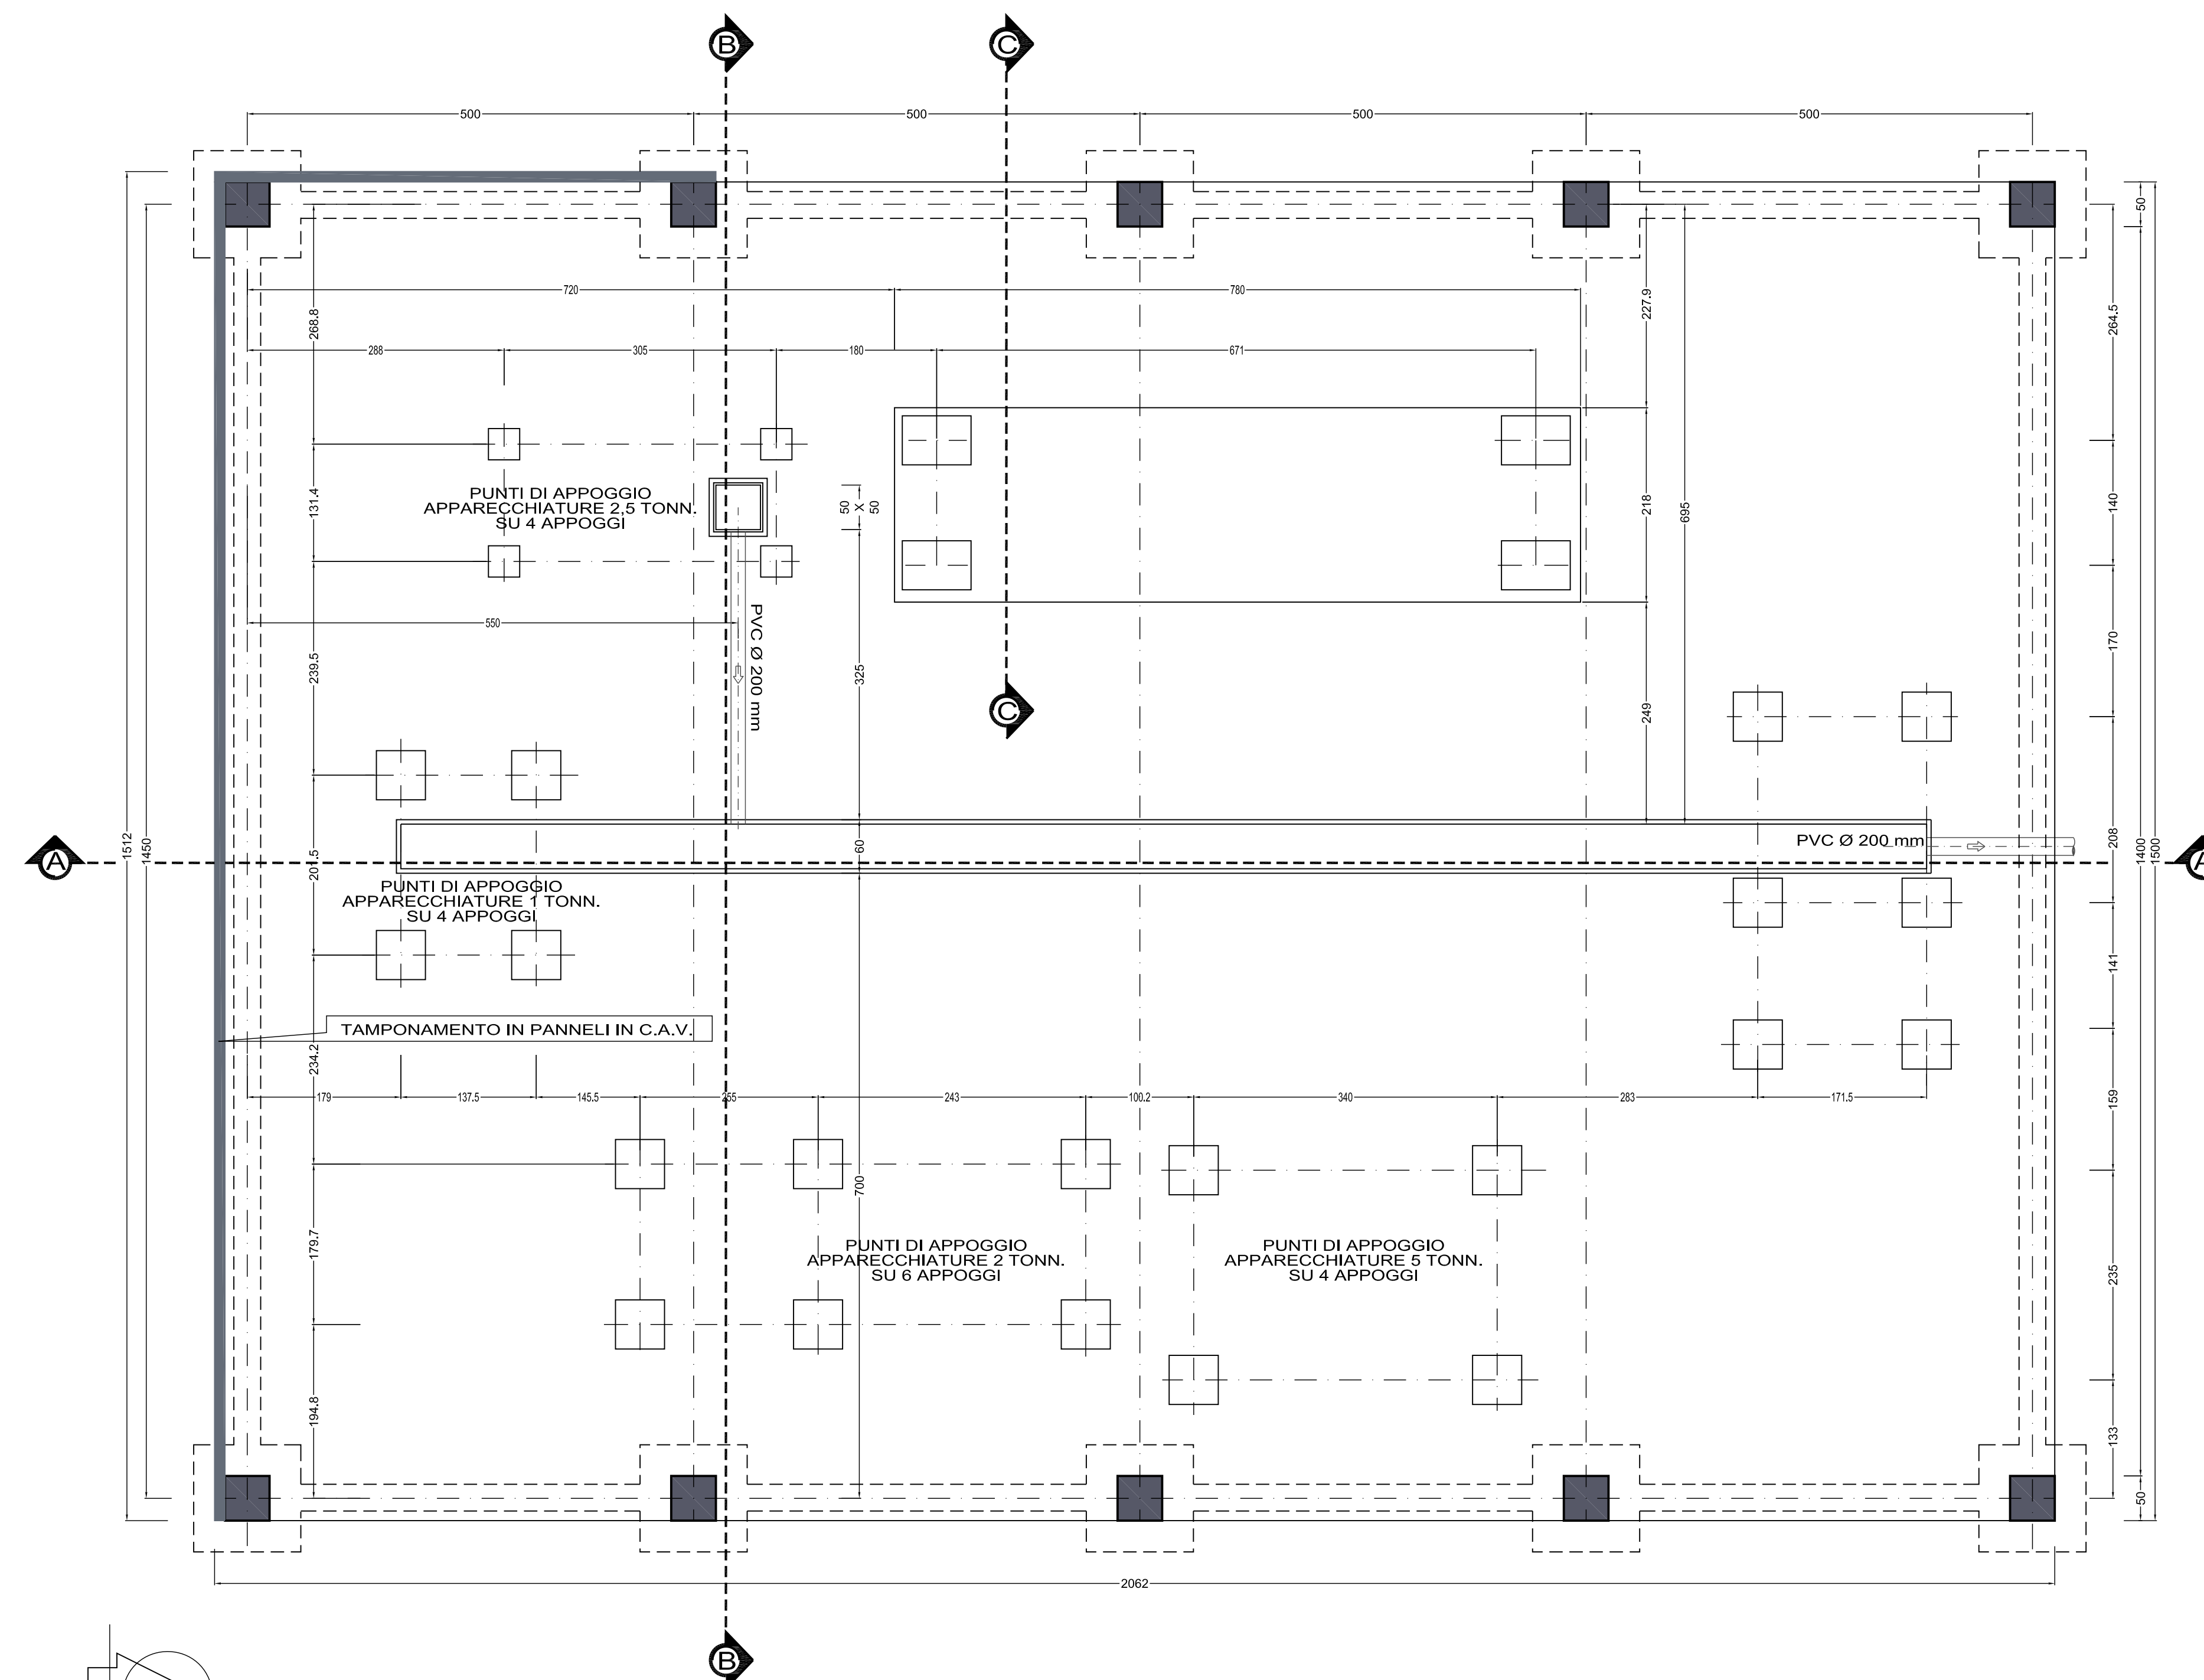

PIANTA COPERTURA SCALA 1:50

