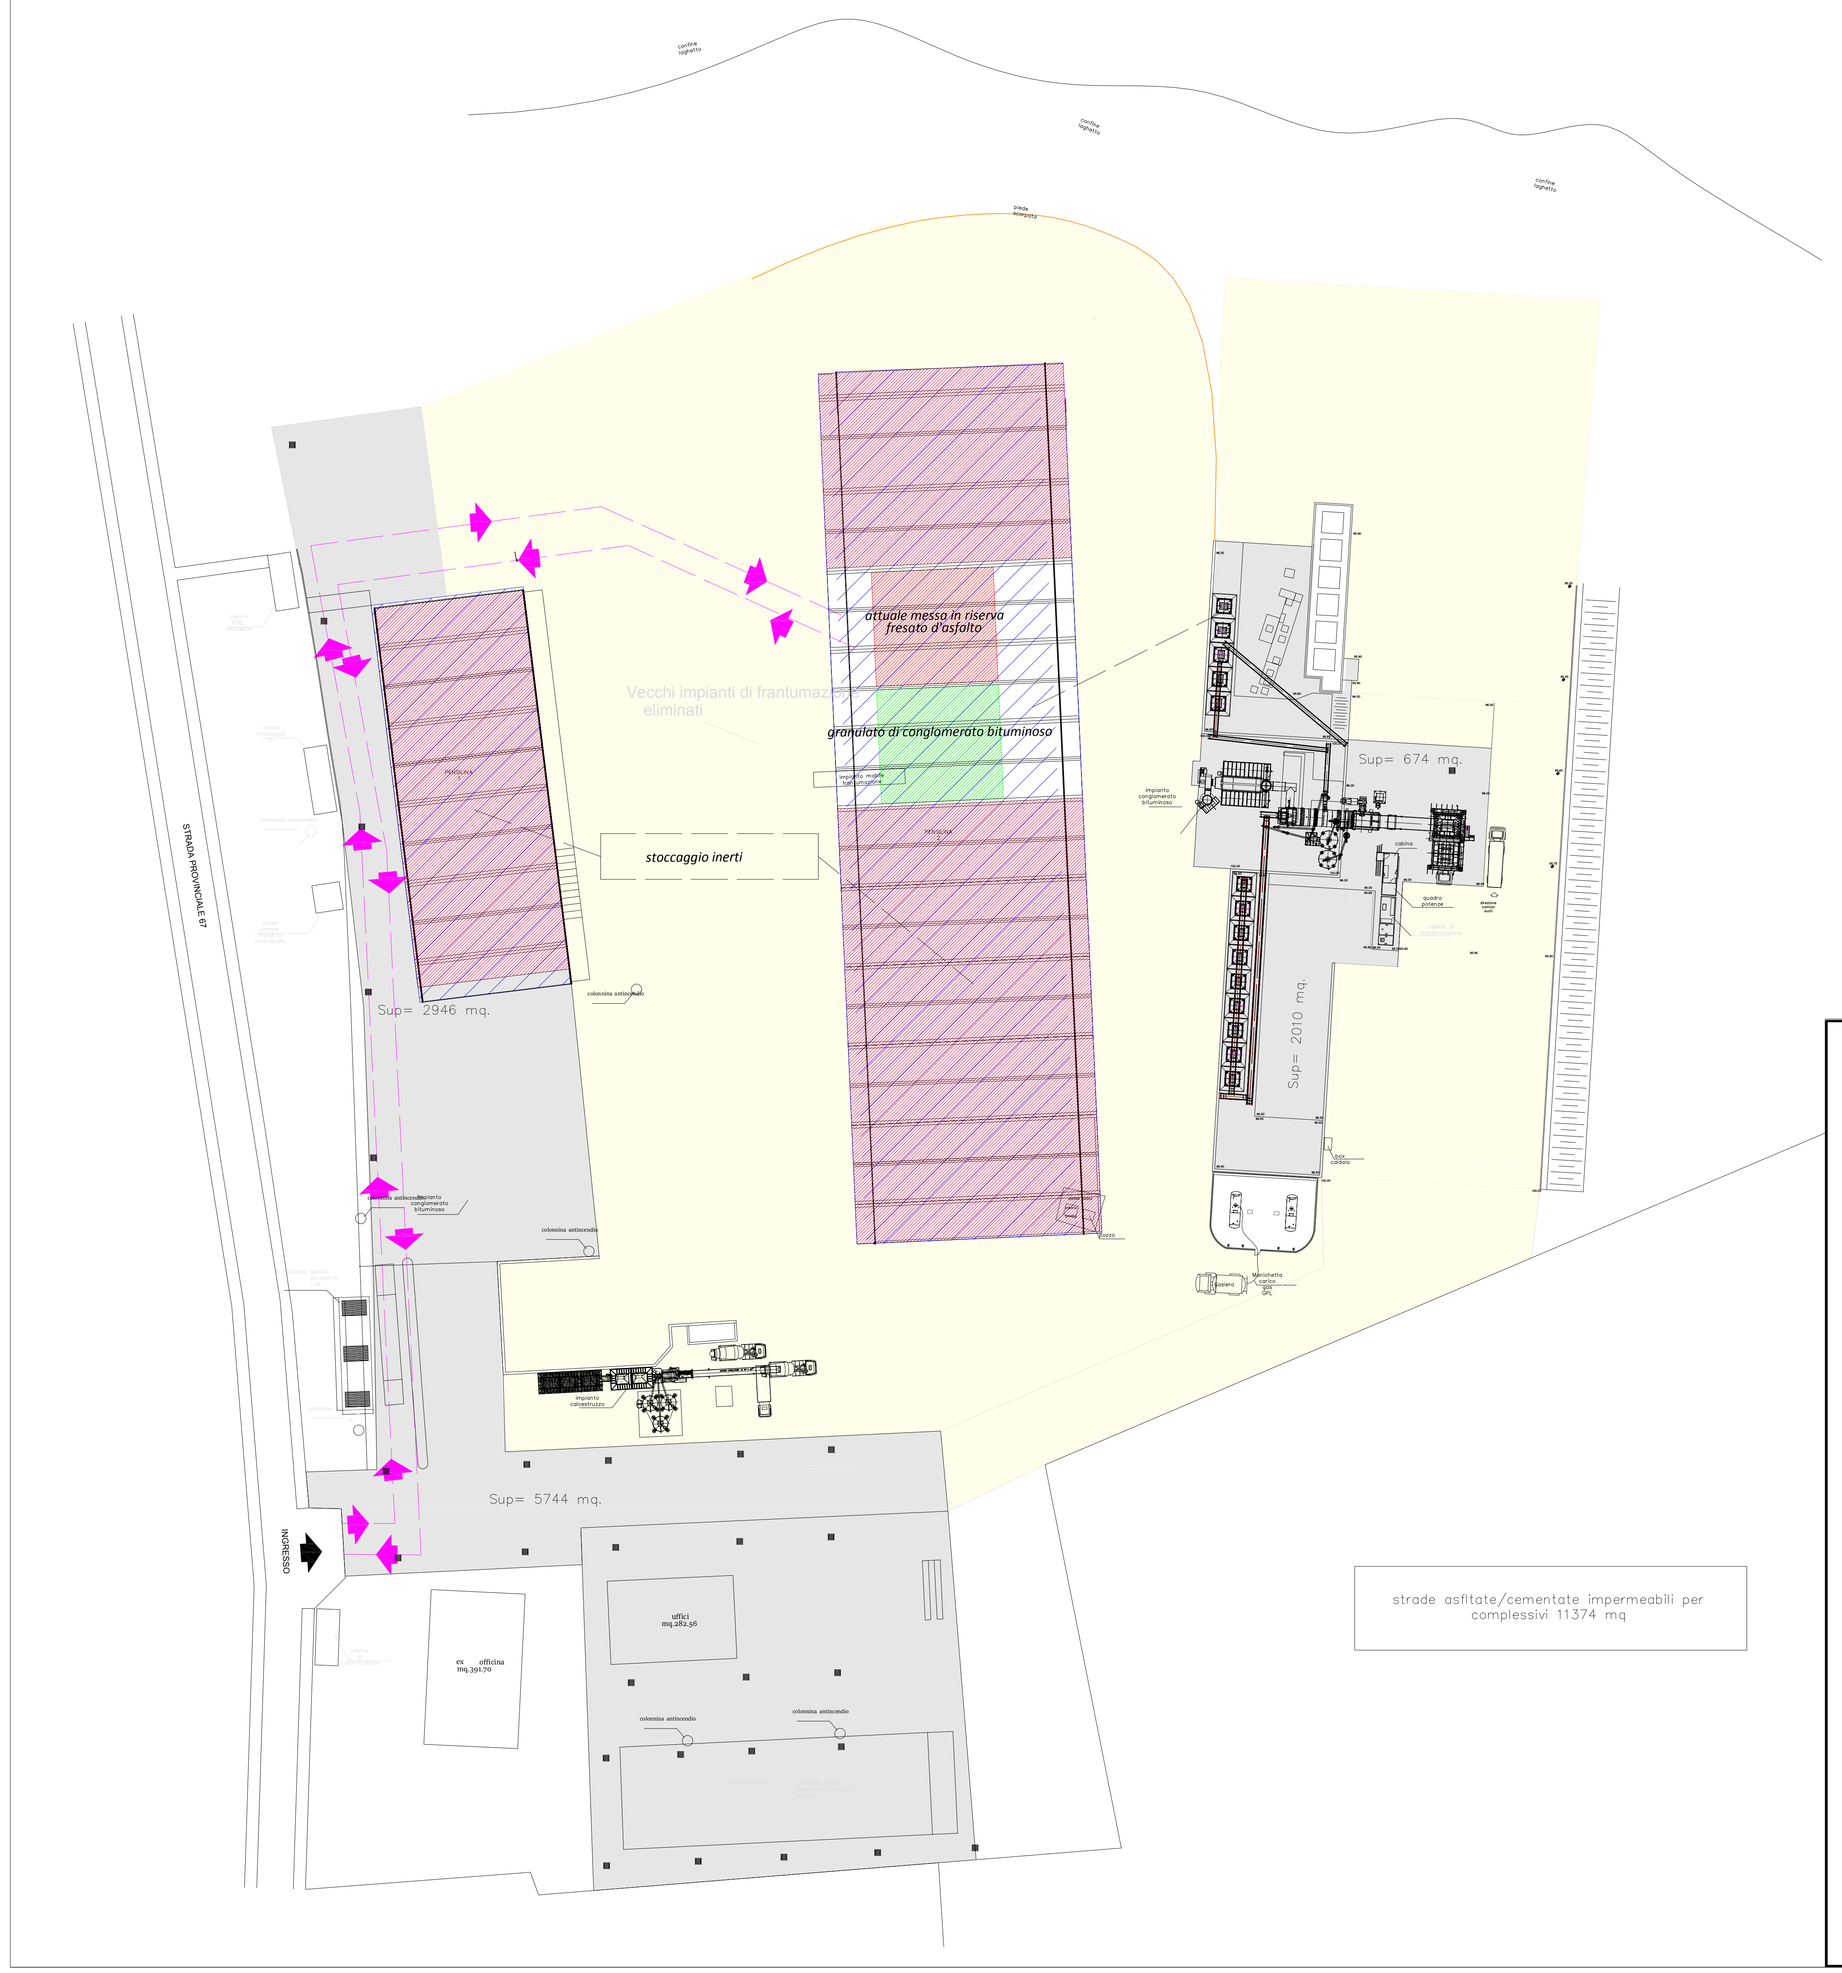

Comune di Simaxis
Provincia di Oristano

PROCEDURA DI VERIFICA DI ASSOGGETTABILITÀ A VIA
(D.Lgs 152/06 e ss.mm.ii. - D.G.R. N. 11/75 DEL 24/03/2021)

STATO DI FATTO

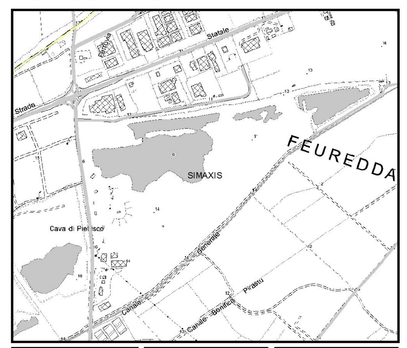

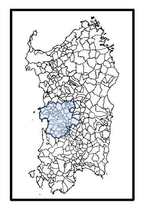

Tavola n. 04	Foglio 1/1	Scala 1:500

Il tecnico
Ing. Mauro Silvi

I collaboratori:
Ing. Valentina Vargiu

Settembre 2023

COMMITTENTE

CONGLOMERATI BITUMINOSI S.r.l.
S.P. 67 km 5,800 Simaxis (OR)