




Planimetria imposta modulo 8 successivo alla variante non sostanziale (20.000 m³) - Novembre 2022 (approvata con Determinazione Provincia del Sud Sardegna n. 22 del 02.02.2023)

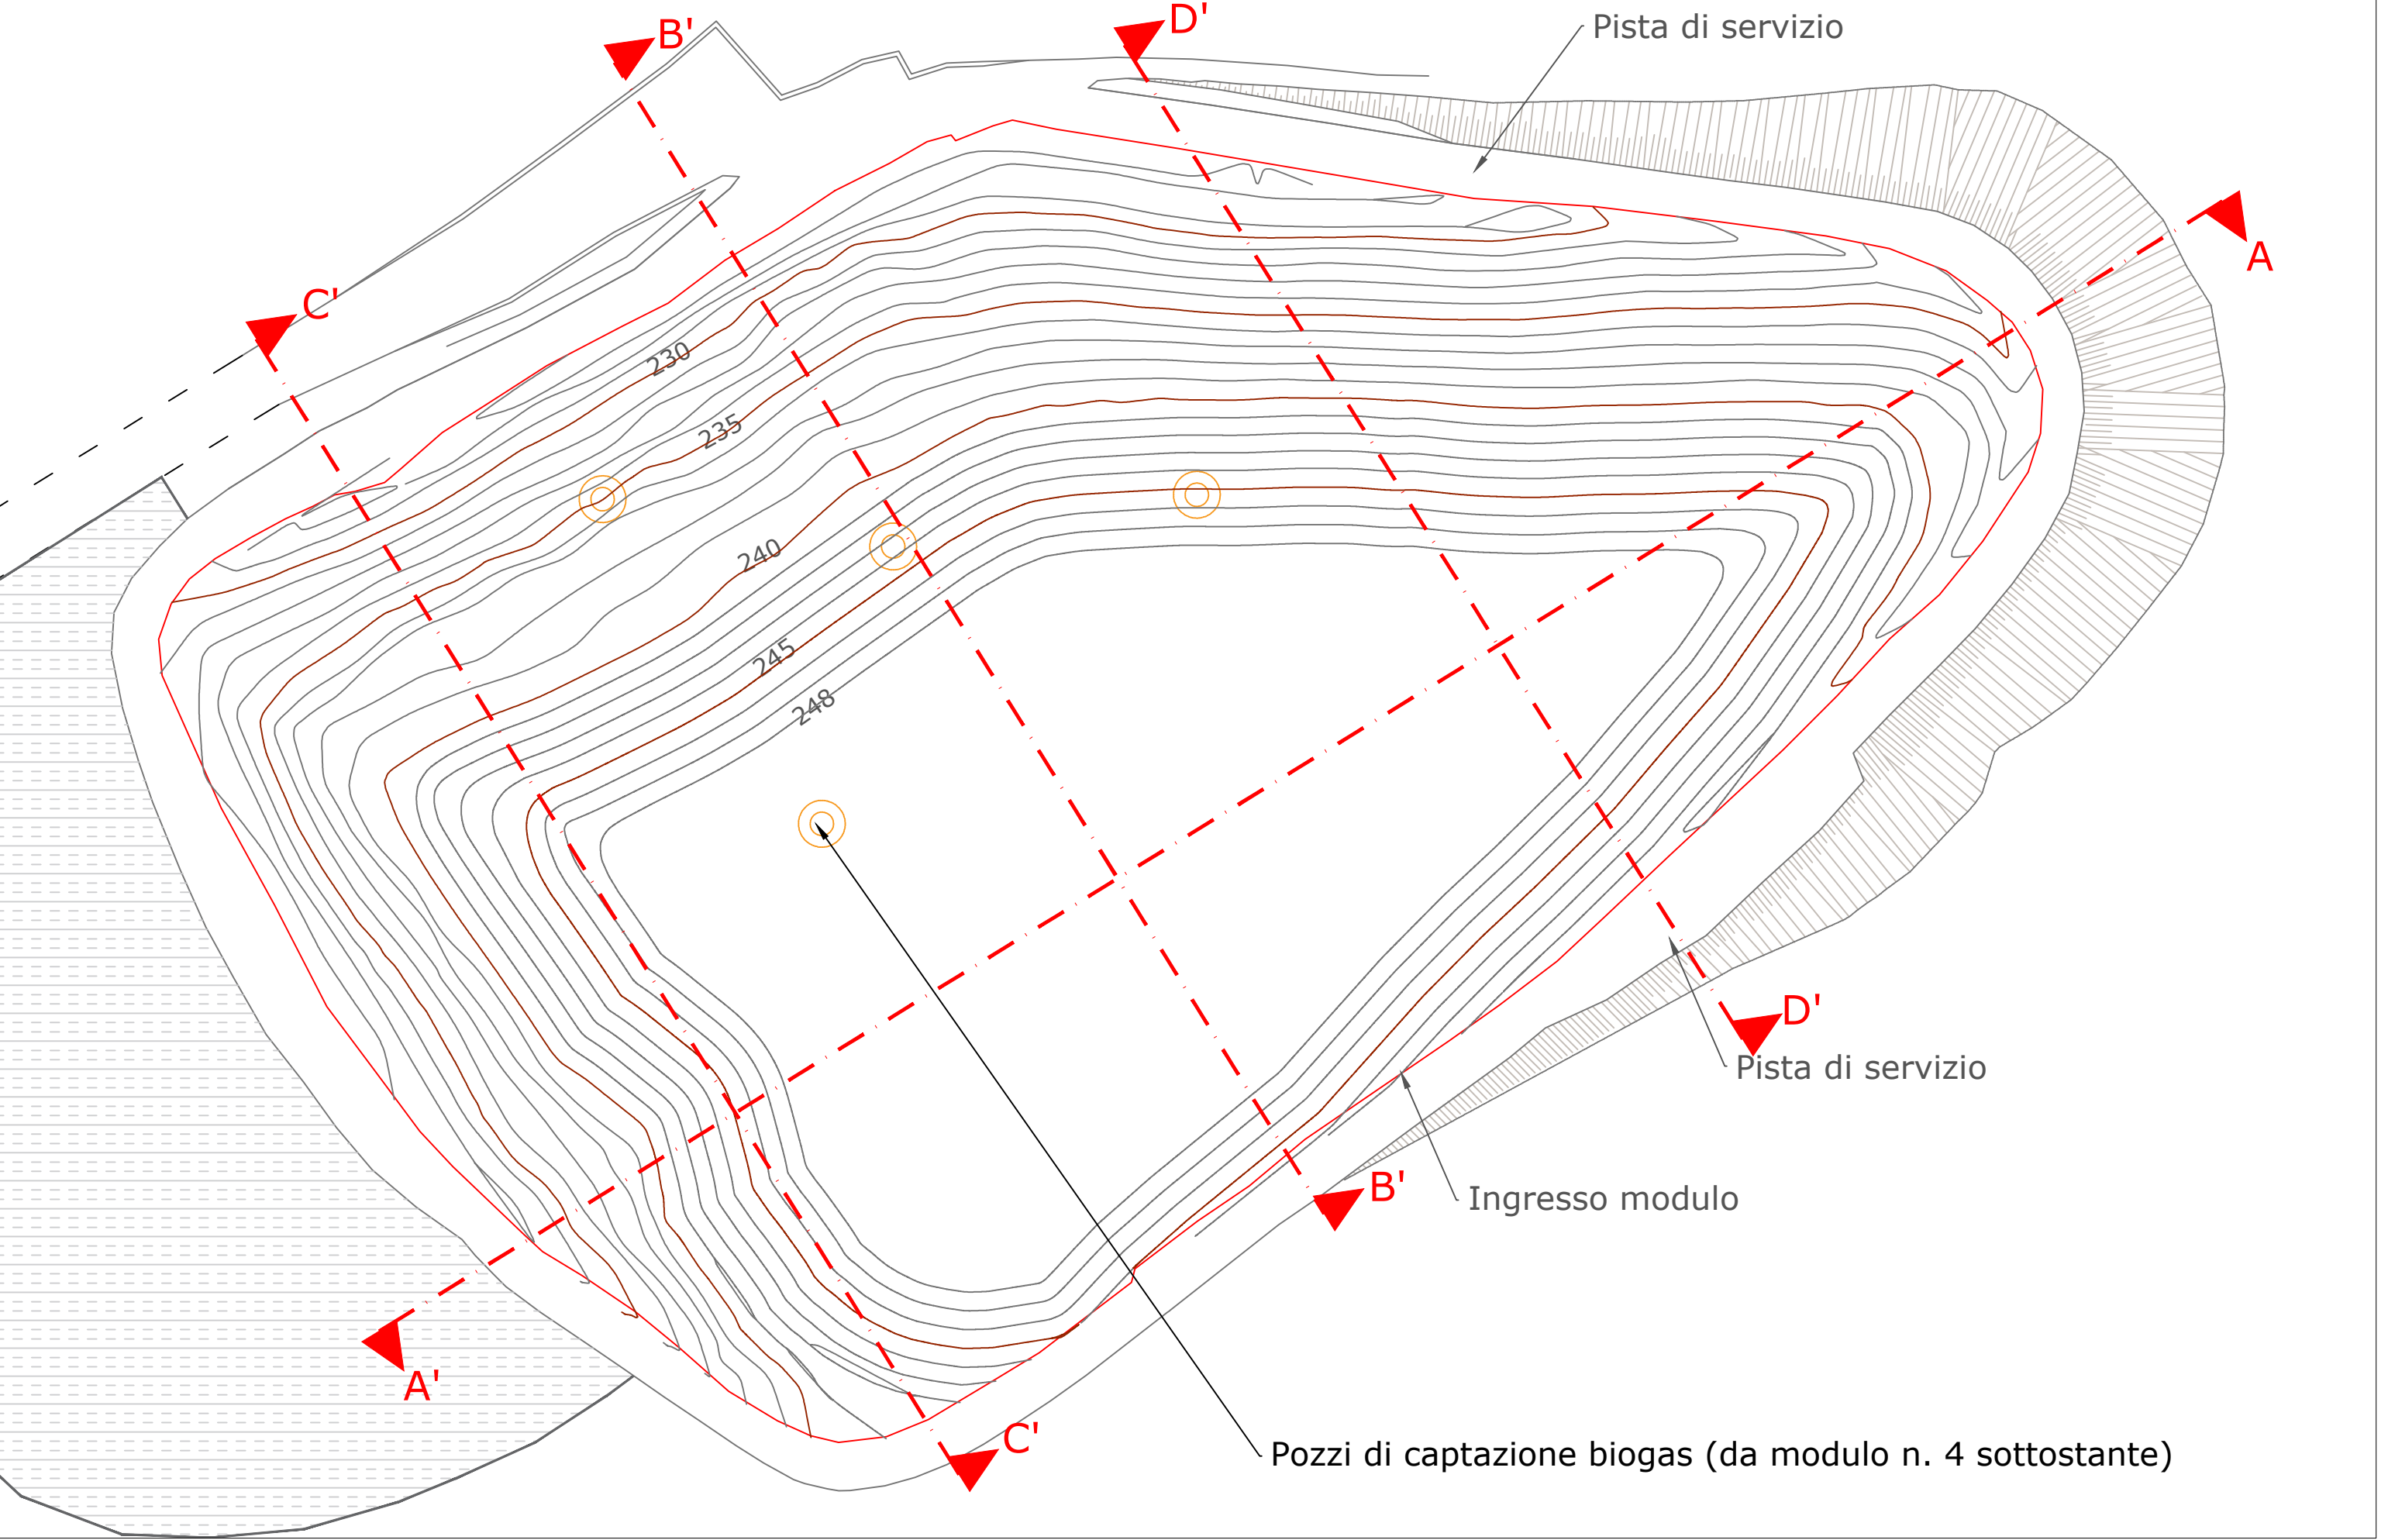

Planimetria colmata finale - Modulo 8 in progetto

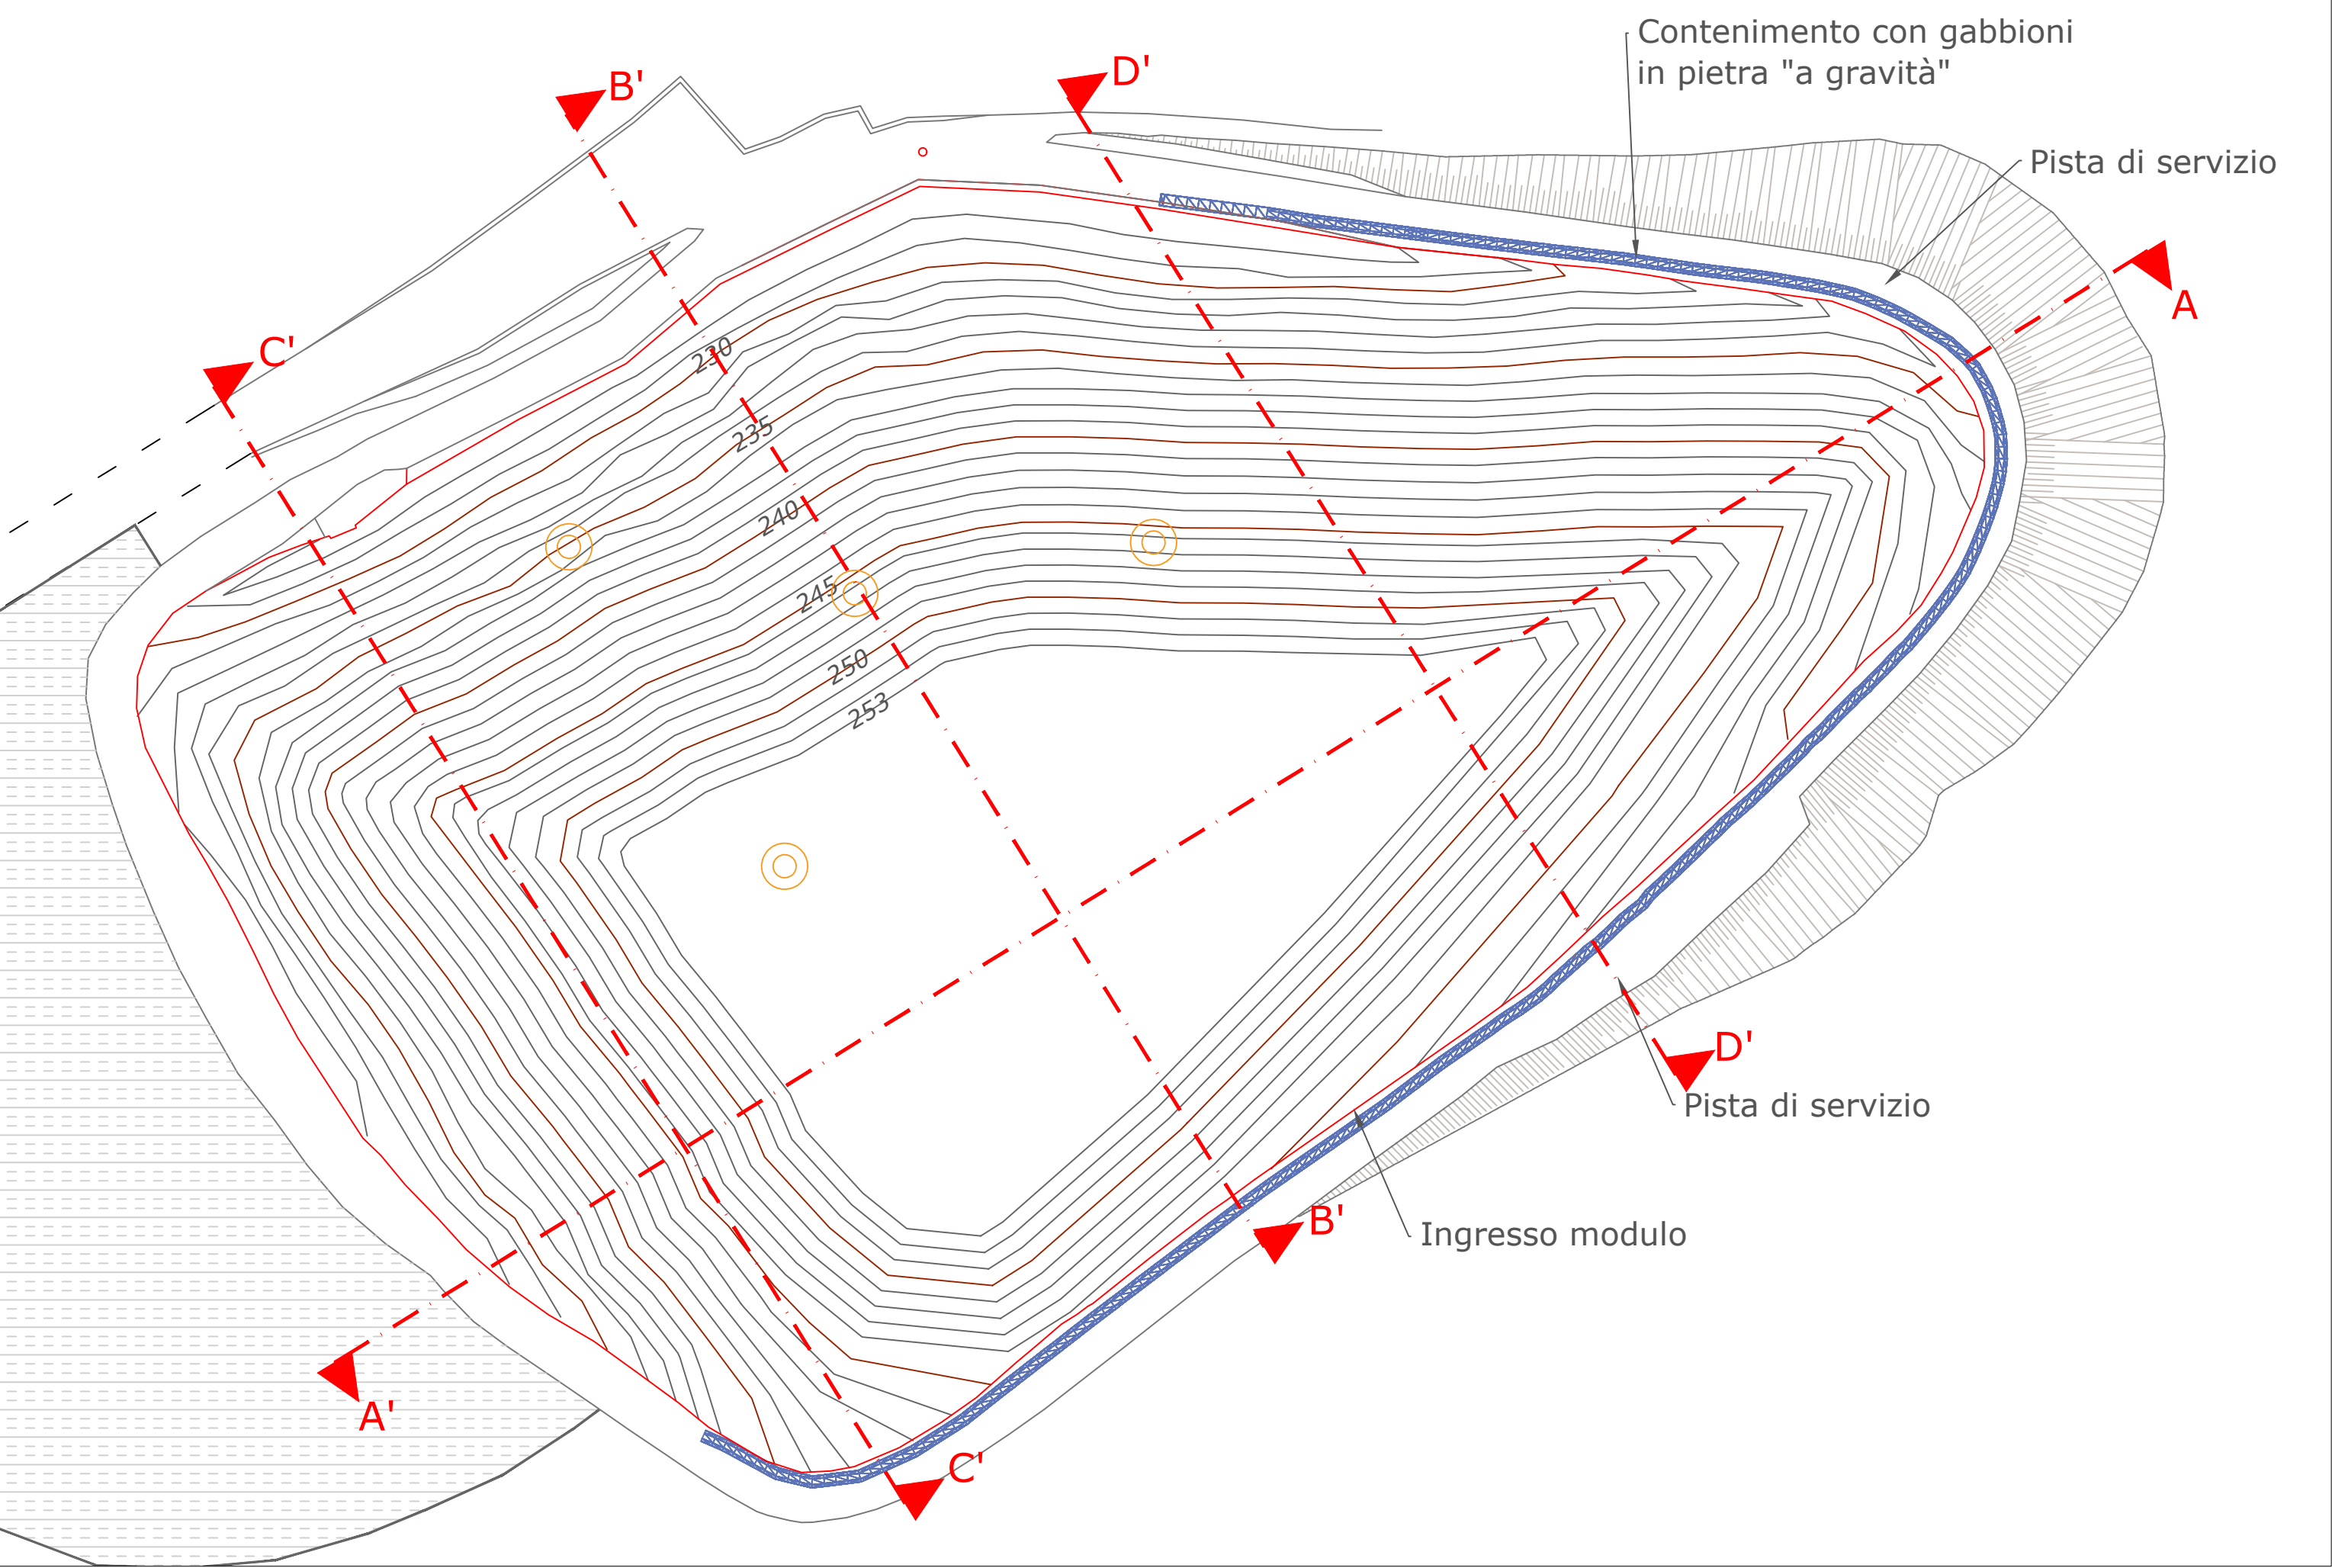

Planimetria con chiusura - Modulo 8 in progetto

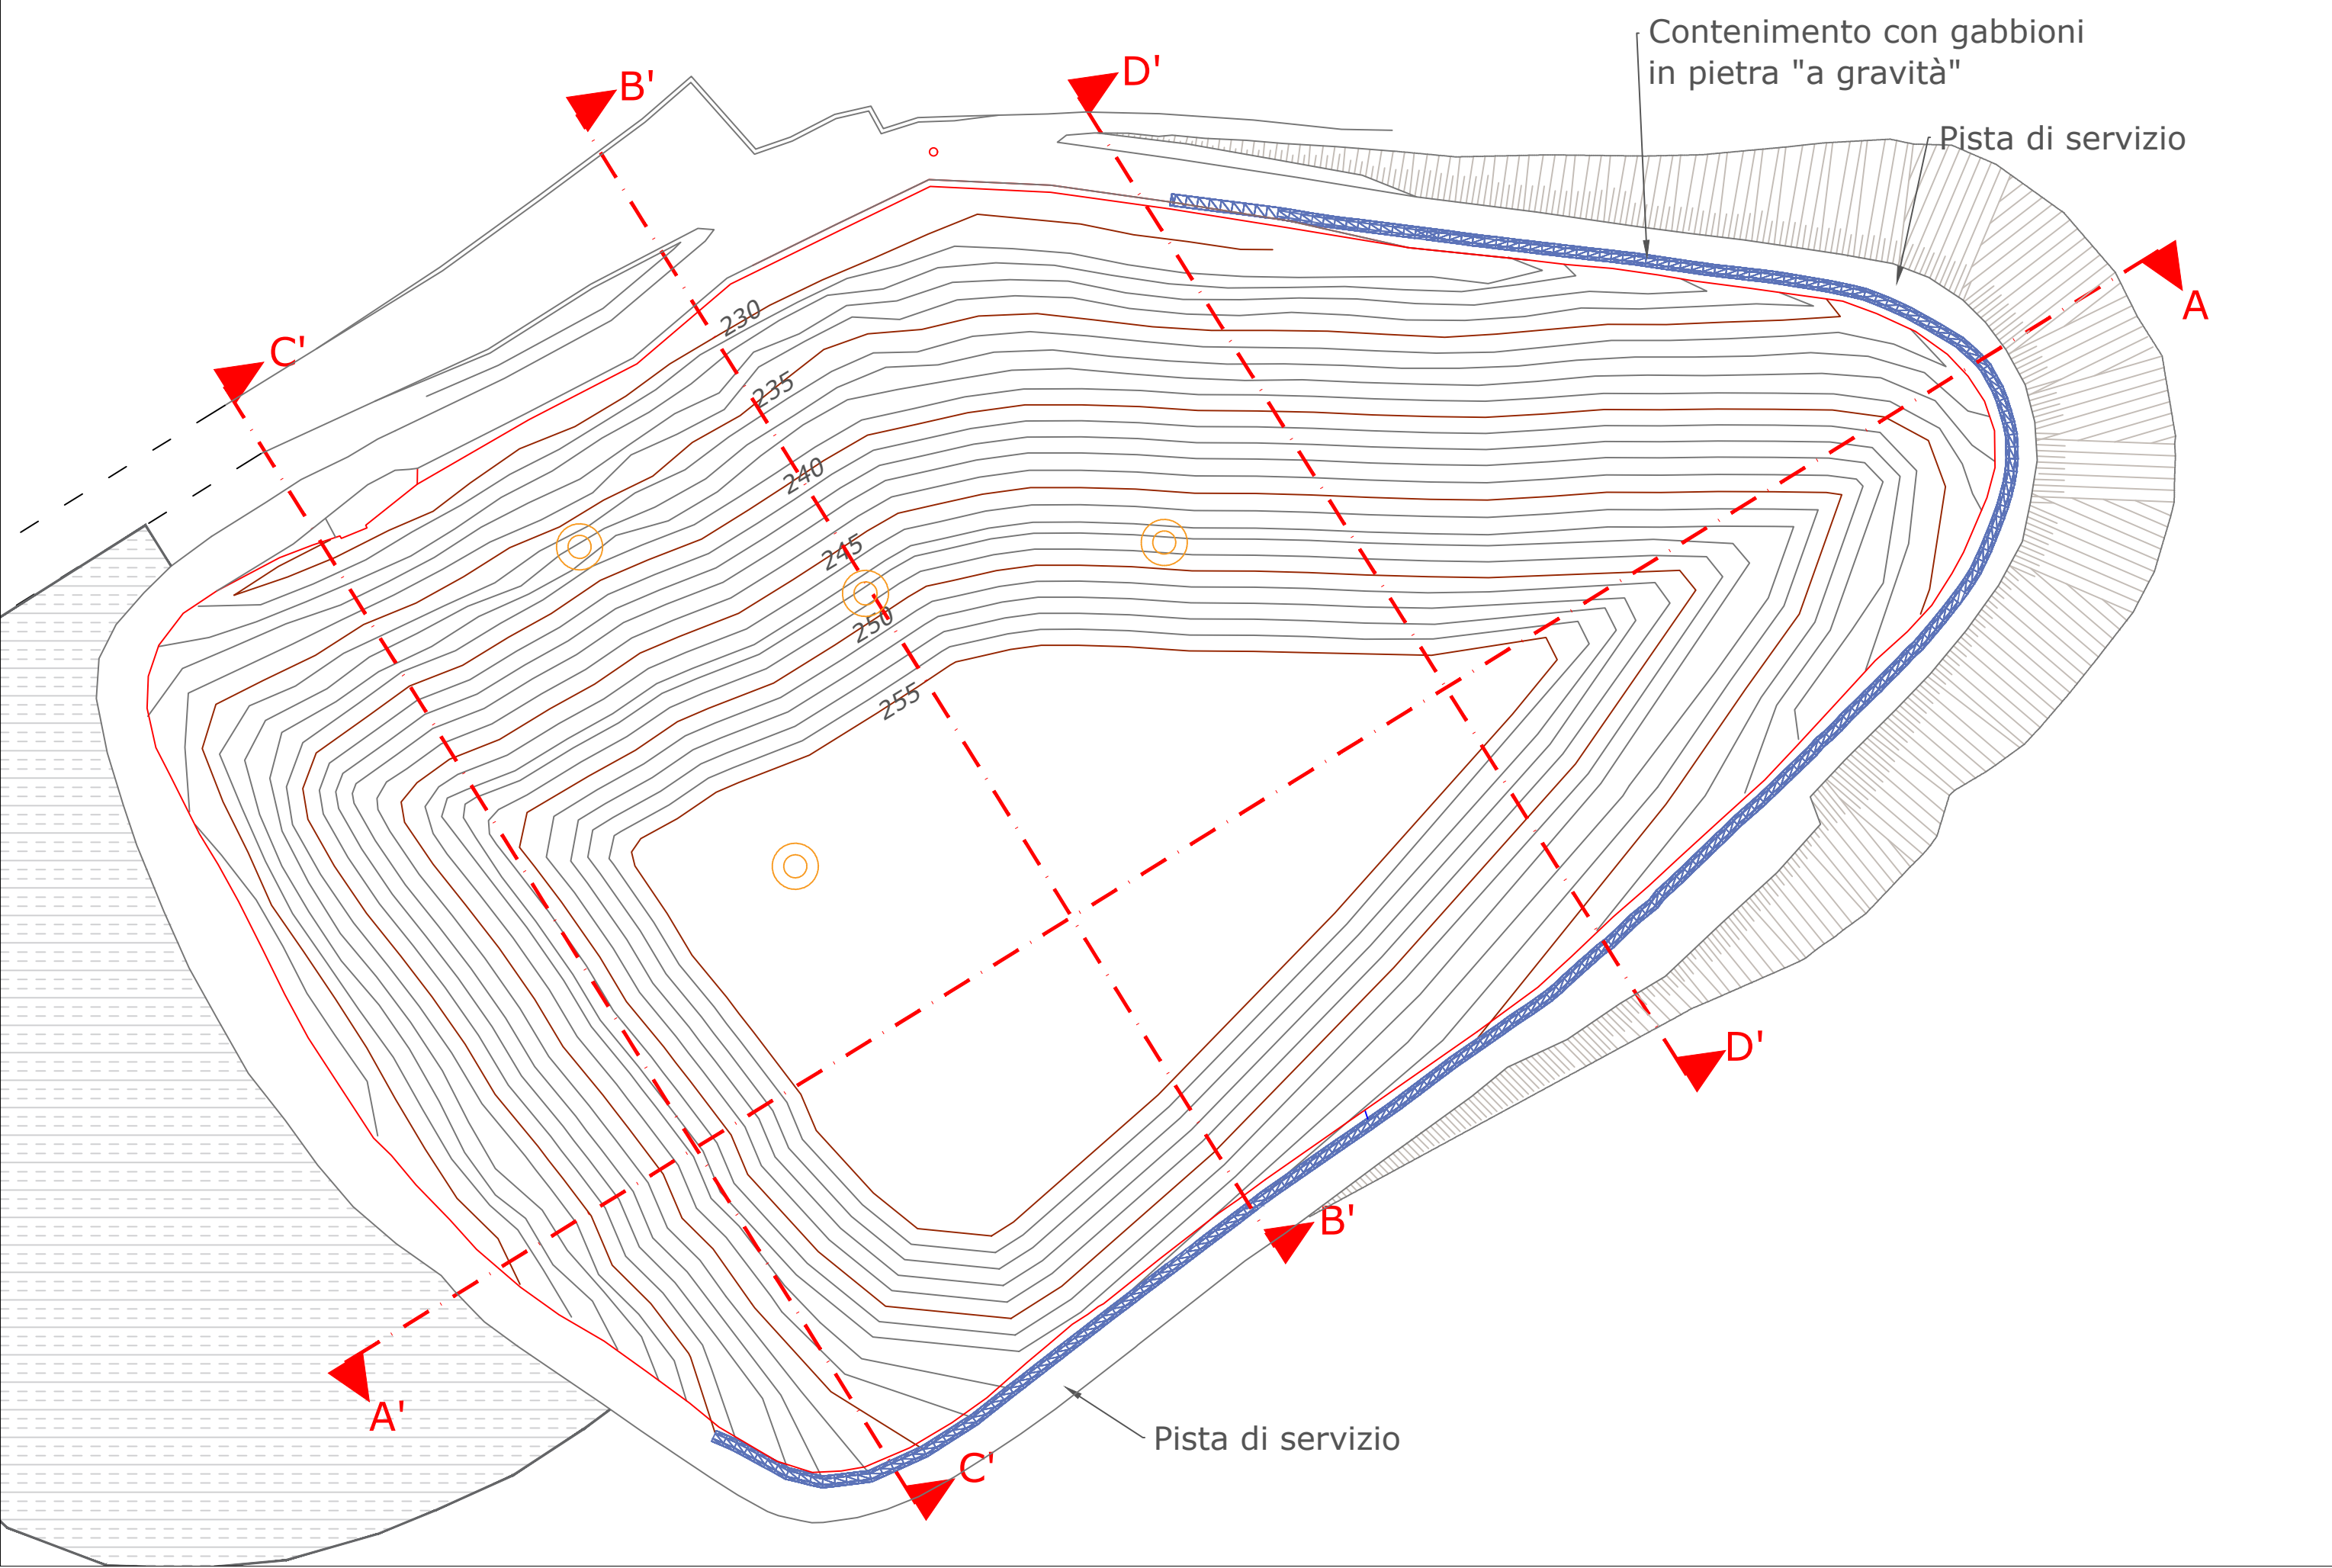

AMPLIAMENTO DISCARICA
PER RIFIUTI SPECIALI NON PERICOLOSI
IN LOCALITA' SU SICCESU
COMUNE DI SERDIANA

PROGETTO DEFINITIVO
(Integrazioni post C.d.S. del 23.02.2023)
Planimetrie di progetto

Il Proponente:

ECUSERDIANA S.p.A.
Sede Amministrativa: Via dell'Artigianato, n°6 - 09122 CAGLIARI

I Progettisti:

A.R.T. Studio Ambiente Risorse Territorio s.r.l.
Via Ragazzi del '99 n°5 - 10090 BUTTIGLIERA ALTA (TO)

Il Direttore Tecnico
(Dr. Maurizio Fiore)

Il Progettista
(Dr. Fabio Grasso)

Novembre 2023

Tavola n° **3_Rev01**

Scala 1:1.000