

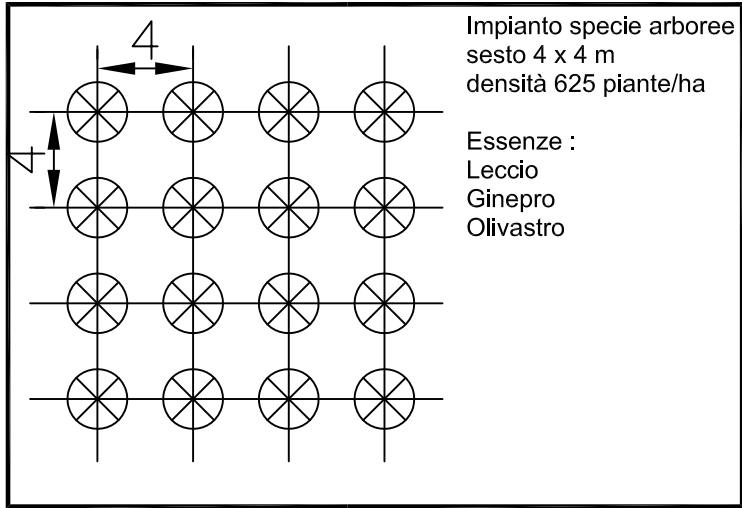


Modalità di impianto essenze
arboree e arbustive
(disposizione casuale e alternata)

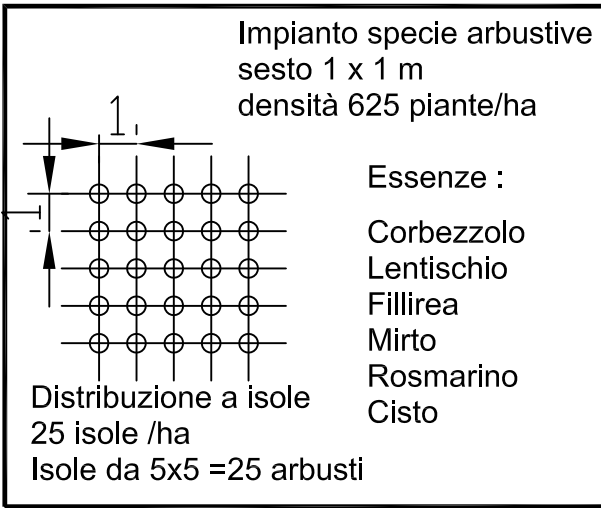

SEZIONE A-A


STATO ATTUALE

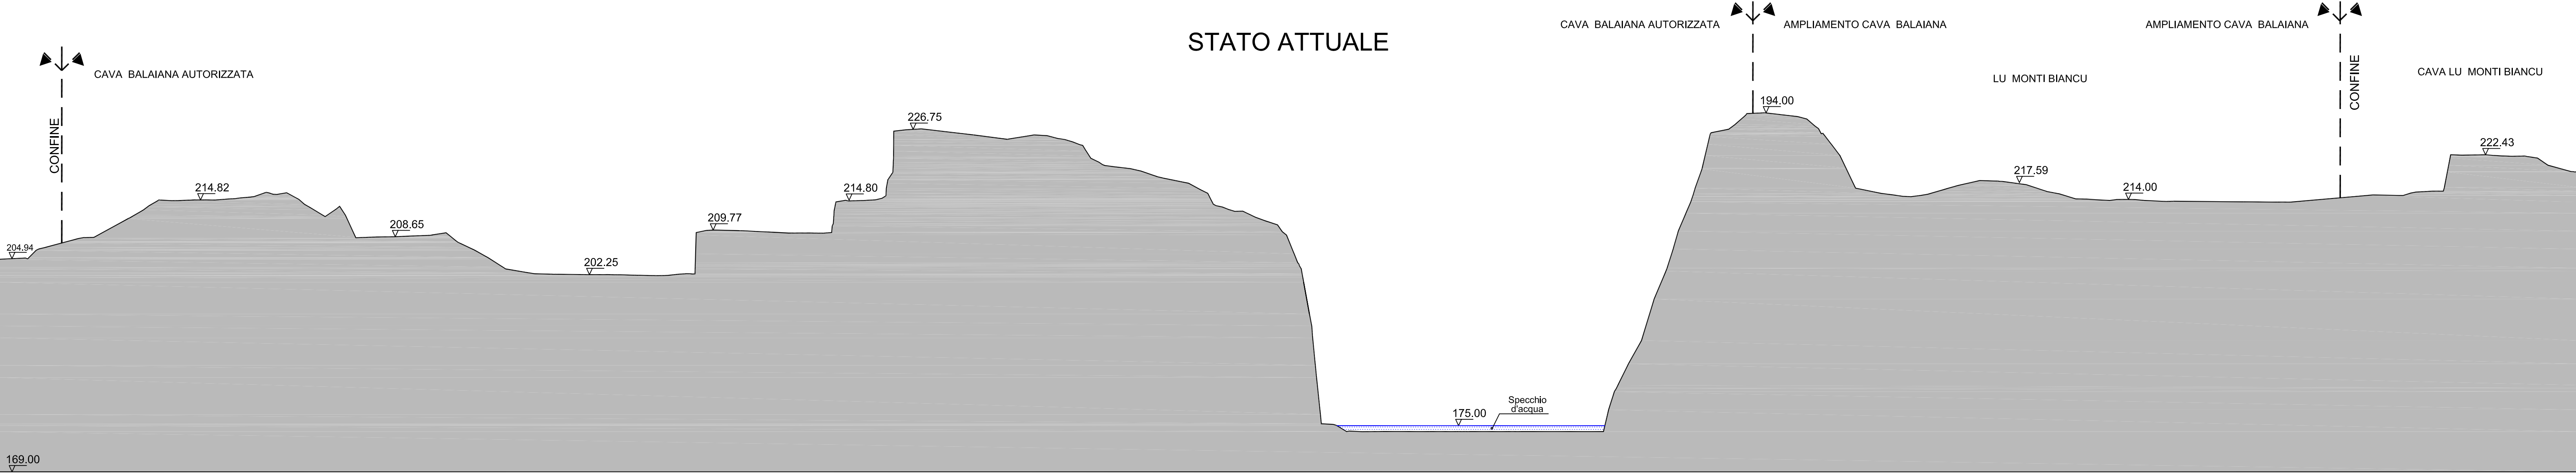


STATO FINALE DELL'AUTORIZZAZIONE



RIMODELLAMENTO MORFOLOGICO A FINE COLTIVAZIONE

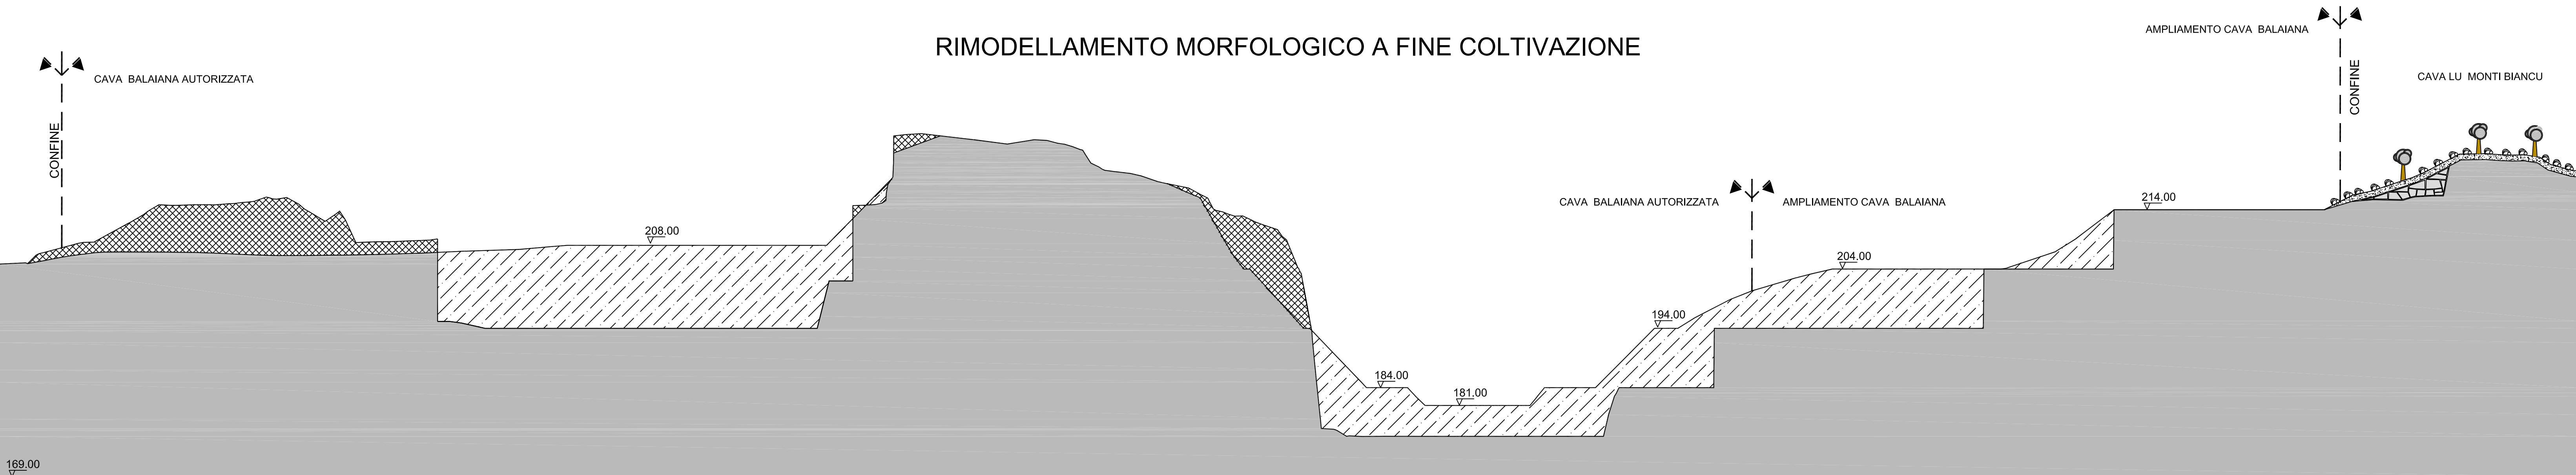


RIPRISTINO A FINE COLTIVAZIONE

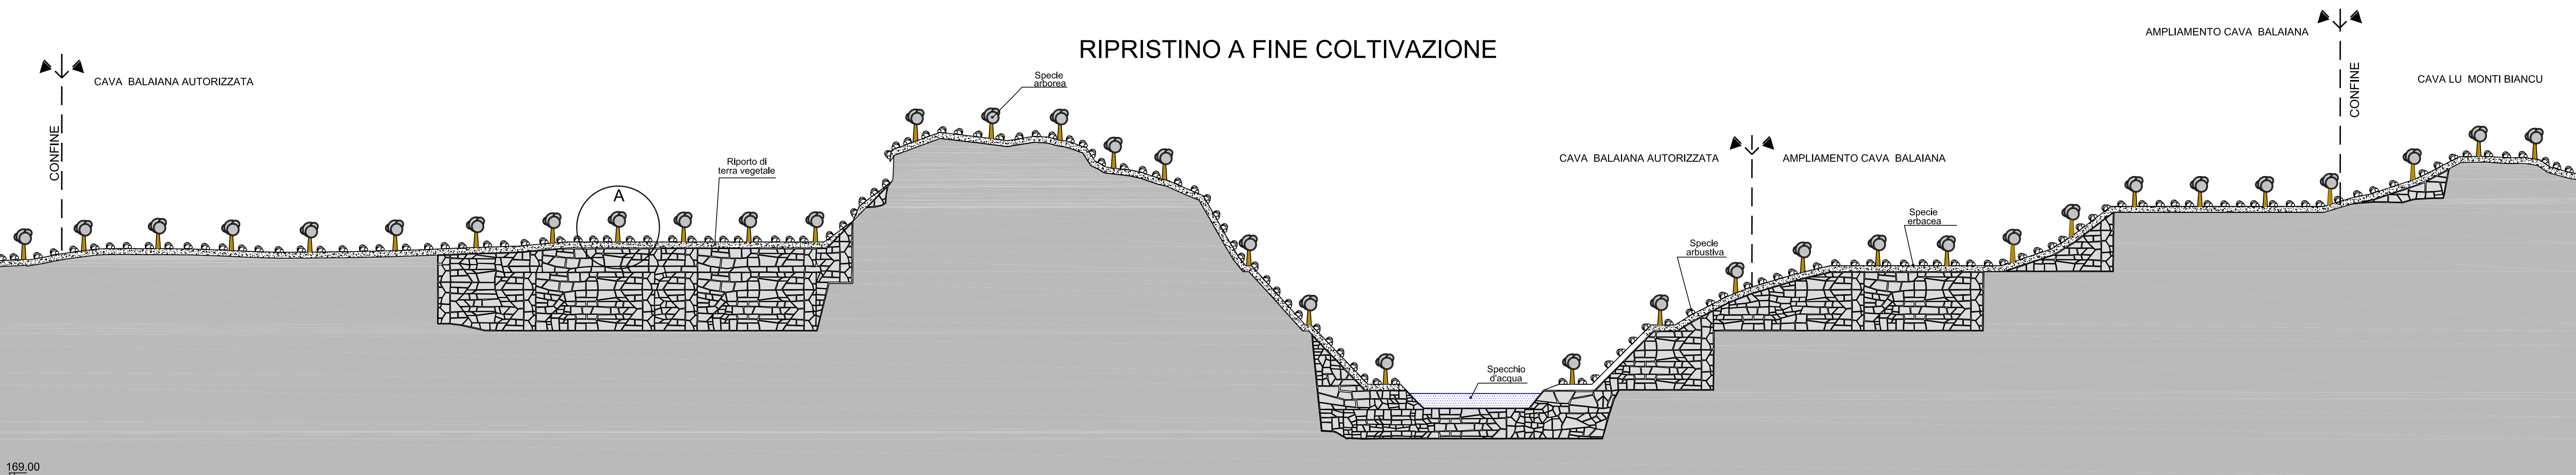

LEGENDA

	Roccia
	Frantumazione ciglio e asporto sfridi
	Riempimento con sfridi di cava
	Riporto con sfridi di cava
	Piantumazione con varietà' di arbusti autoctoni
	Piantumazione con varietà' di piante autoctone
	Terra vegetale di riporto

Particolare A

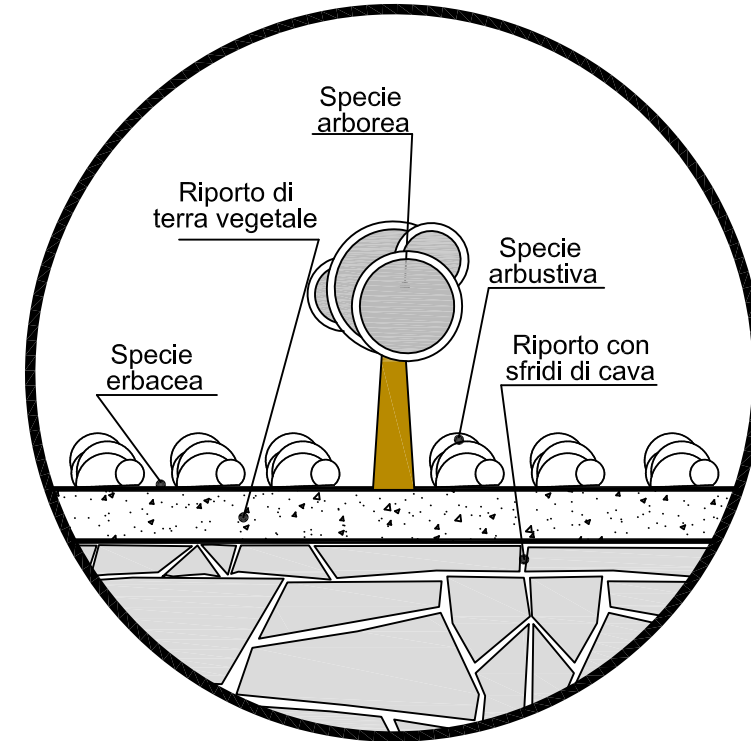

AREA AUTORIZZATA
GRANIROSA S.R.L.
CAVA BALAIANA
S = 44.605 mq

AREA IN AMPLIAMENTO
EX GRANIDEF S.R.L.
CAVA LU MONTI BIANCU
S = 50.347 mq

COMUNE DI LUOGOSANTO
PROVINCIA DI OLBIA - TEMPIO

AUTORIZZAZIONE ESERCIZIO ATTIVITA' DI CAVA
PER MATERIALE DI COLTIVAZIONE:
ROCCE ORNAMENTALI, DESTINATE ALLA PRODUZIONE
DI BLOCCHI, LASTRE E AFFINI

PROGETTO DI AMPLIAMENTO
AGGIORNAMENTO 2023

RICHIEDENTE	: GRANIROSA S.r.l. ZONA INDUSTRIALE SETTORE 7 - VIA CAPO VERDE, 19 07028 OLBIA (OT)
LOCALITA'	: BALAIANA
MATERIALE	: GRANITO
DENOMINAZIONE COMMERCIALE	: ROSA BETA
SUPERFICIE CAVA	: ha 09 are 49 centiare 52

STUDIO TECNICO MASALA
VIA 1 MAGGIO, 4 09047 SELARGIUS (CA)
TEL/FAX 070/841478
studiotecnico.masala@gmail.com

SEZIONE SCHEMATICA DI RIPRISTINO
A-A A FINE COLTIVAZIONE

Dott. Ing. Ignazio MASALA	TAVOLA
Dott. Ing. Massimiliano MASALA	SCALA
Dott. Ing. Mauro MASALA	DATA
	NOVEMBRE 2023

11

1:500