1
Prog: 0.000

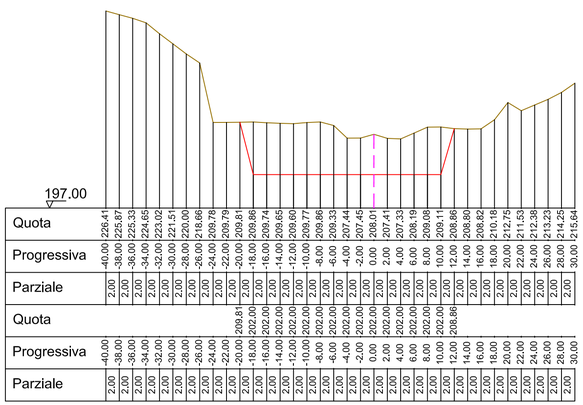

2
Prog: 10.000

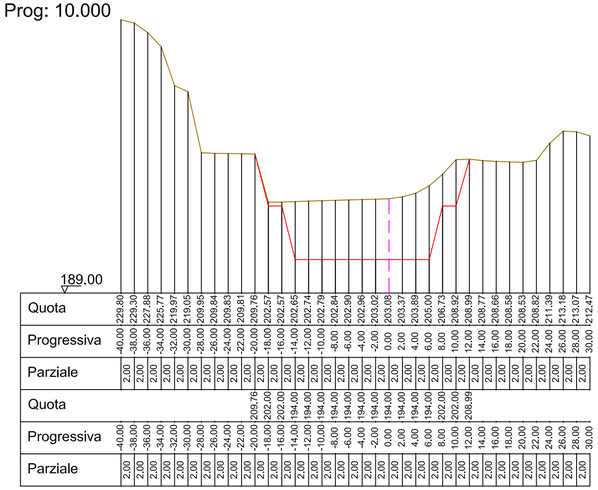

3
Prog: 20.000

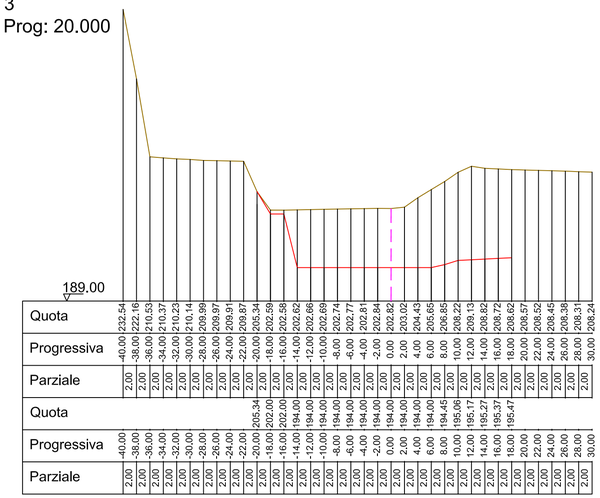

AREA AUTORIZZATA
GRANIROSA S.R.L.
CAVA BALAIANA
S = 44 605 mq

AREA IN AMPLIAMENTO
EX GRANIDEF S.R.L.
CAVA LU MONTI BIANCU
S = 50 347 mq

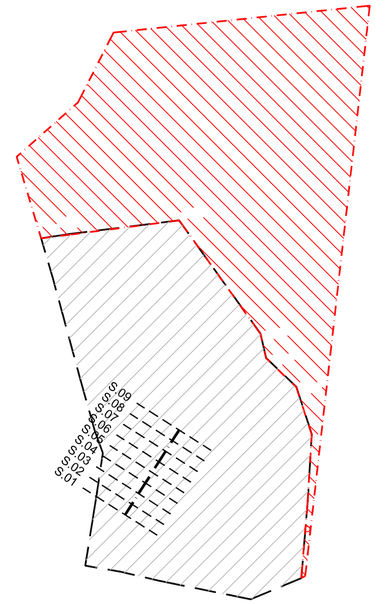

4
Prog: 30.000

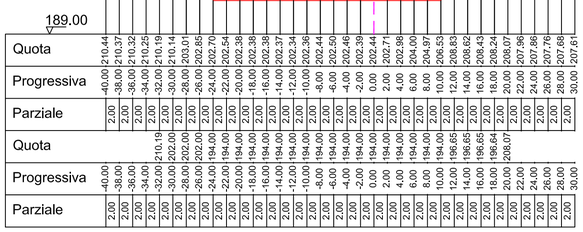

5
Prog: 40.000

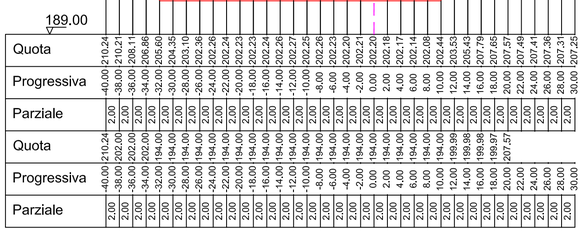

6
Prog: 50.000

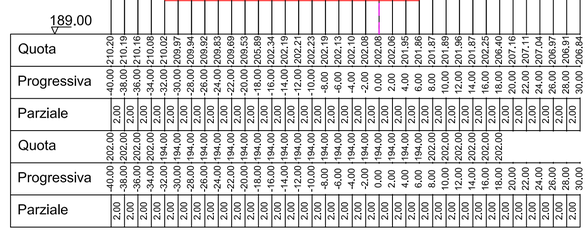

7
Prog: 60.000

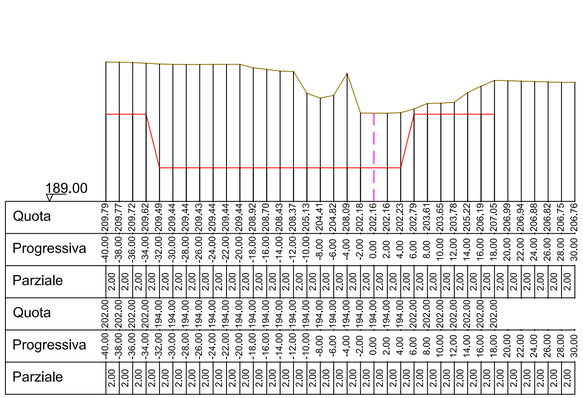

8
Prog: 70.000

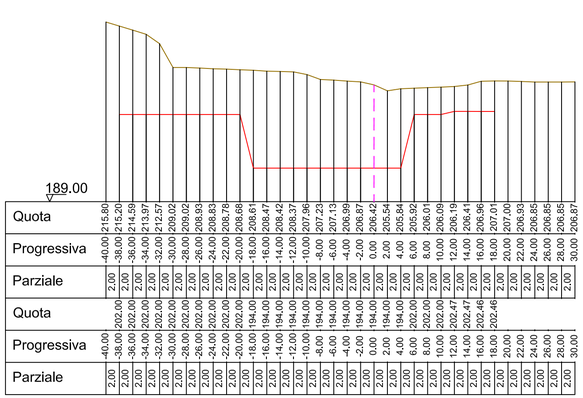

9
Prog: 80.000

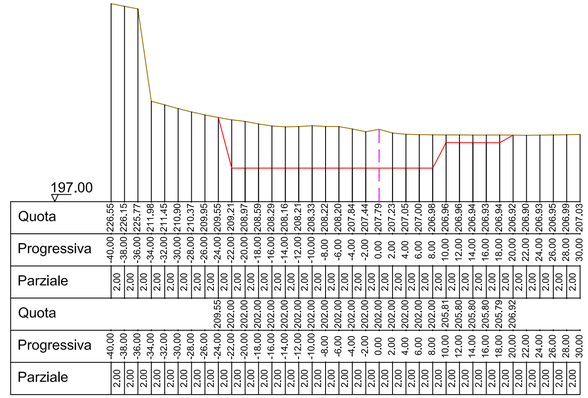

COMUNE DI LUOGOSANTO
PROVINCIA DI OLBIA - TEMPIO

AUTORIZZAZIONE ESERCIZIO ATTIVITA' DI CAVA
PER MATERIALE DI COLTIVAZIONE:
ROCCE ORNAMENTALI, DESTINATE ALLA PRODUZIONE
DI BLOCCHI, LASTRE E AFFINI

PROGETTO DI AMPLIAMENTO
AGGIORNAMENTO 2023

RICHIEDENTE	:	GRANIROSA S.r.l. ZONA INDUSTRIALE SETTORE 7 - VIA CAPO VERDE, 19 07026 OLBIA (OT)
LOCALITA'	:	BALAIANA
MATERIALE	:	GRANITO
DENOMINAZIONE COMMERCIALE	:	ROSA BETA
SUPERFICIE CAVA	:	ha 09 are 49 centiare 52

STUDIO TECNICO MASALA
VIA 1 MAGGIO, 4 09047 SELARGIUS (CA)
TEL.;FAX 070/841478
studiotecnicomasala@gmail.com

SEZIONI DI SCAVO AREA 2
EVOLUZIONE ALLO STATO FINALE

PROGETTO

Dott. Ing. Ignazio MASALA

Dott. Ing. Massimiliano MASALA

Dott. Ing. Mauro MASALA

TAVOLA 8.1

SCALA 1:500

DATA NOVEMBRE 2023