AGGIORNAMENTO SID SPECCHI ACQUEI

IMPIANTO DI PISCICOLTURA INTENSIVA , PLANIMETRIA CONFORME ALLA PRATICA
Codice univoco nazionale : 02928480900 – 08082023 – 1020.654957, del 11 Agosto 2023

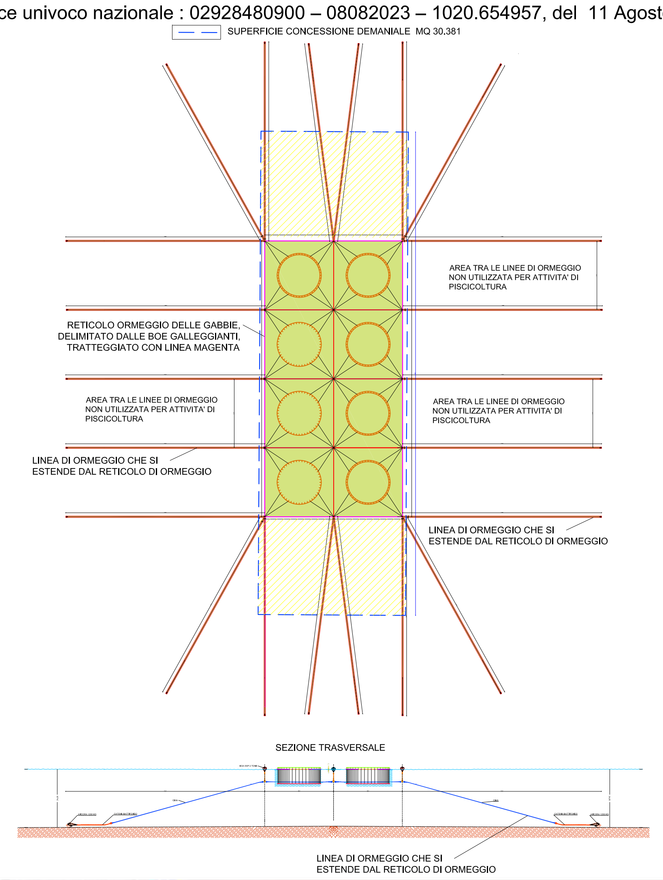

PLANIMETRIA QUOTATA - SCALA 1:2000

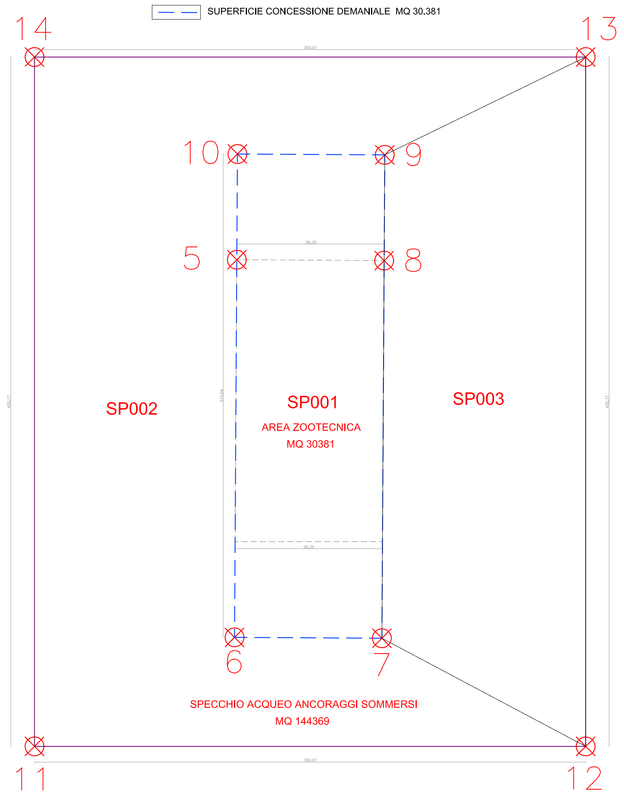

PLANIMETRIA SPECCHIO ACQUEO - SCALA 1:2000

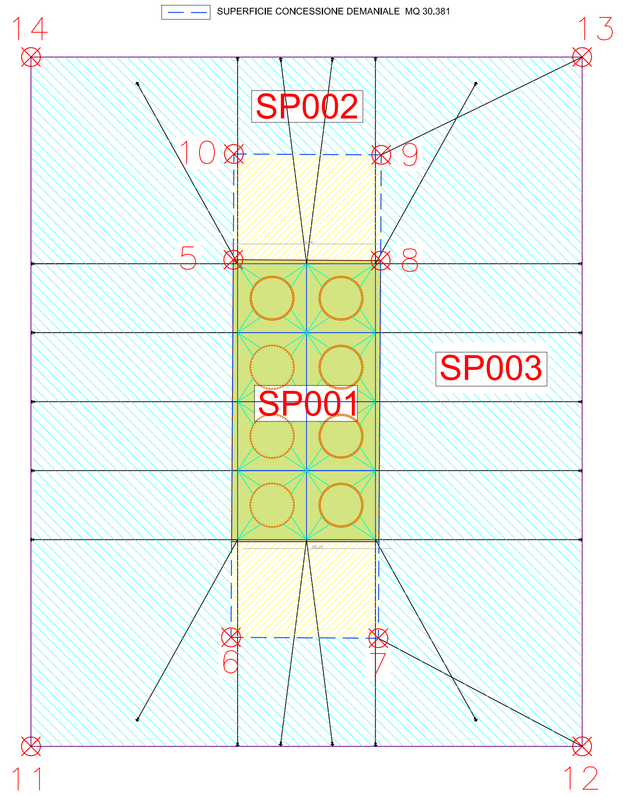

COORDINATE GAUSS-BOAGA SPECCHI ACQUEI

SP001	COORDINATE GAUSS-BOAGA SPECCHIO ACQUEO	
SUPERFICIE MQ 30381		
10	Nord	4314063.27
	Est	1452844.86
9	Nord	4314062.69
	Est	1452941.12
8	Nord	4313993.67
	Est	1452940.71
7	Nord	4313747.06
	Est	1452939.23
6	Nord	4313747.64
	Est	1452842.98
5	Nord	4313994.24
	Est	1452844.46
10	Nord	4314063.27
	Est	1452844.86

SPECCHIO ACQUEO "SUPERFICIE ZOOTECNICA" - INSTALLAZIONE GABBIE

INTEGRAZIONE SPECCHI ACQUEO ANCORAGGI SOMMERSI

SP002	COORDINATE GAUSS-BOAGA SPECCHIO ACQUEO	
SUPERFICIE MQ 81077		
13	Nord	4314124.54
	Est	1453073.34
14	Nord	4314124.53
	Est	1452713.30
11	Nord	4313674.57
	Est	1452713.45
12	Nord	4313674.41
	Est	1453073.27
7	Nord	4313747.06
	Est	1452939.23
6	Nord	4313747.64
	Est	1452842.98
10	Nord	4314063.27
	Est	1452844.86
9	Nord	4314062.69
	Est	1452941.12
13	Nord	4314124.54
	Est	1453073.34

SP003	COORDINATE GAUSS-BOAGA SPECCHIO ACQUEO	
SUPERFICIE MQ 50605		
13	Nord	4314124.54
	Est	1453073.34
12	Nord	4313674.41
	Est	1453073.27
7	Nord	4313747.06
	Est	1452939.23
9	Nord	4314062.69
	Est	1452941.12
13	Nord	4314124.54
	Est	1453073.34

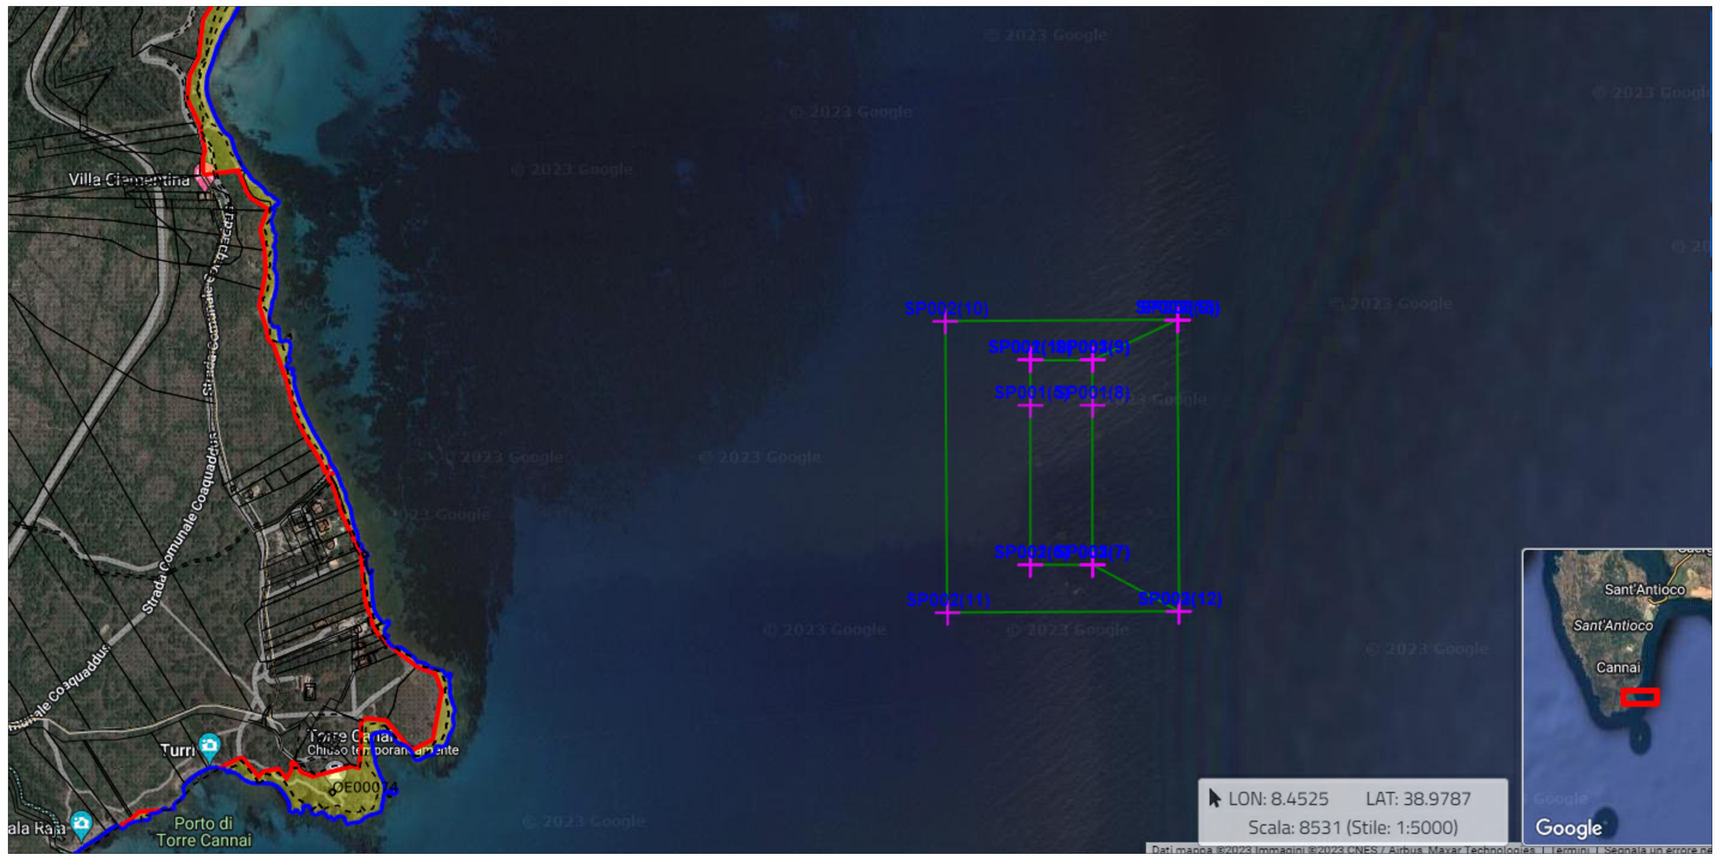

ZONA DEMANIALE

PLANIMETRIA QUOTATA - SCALA 1:1000

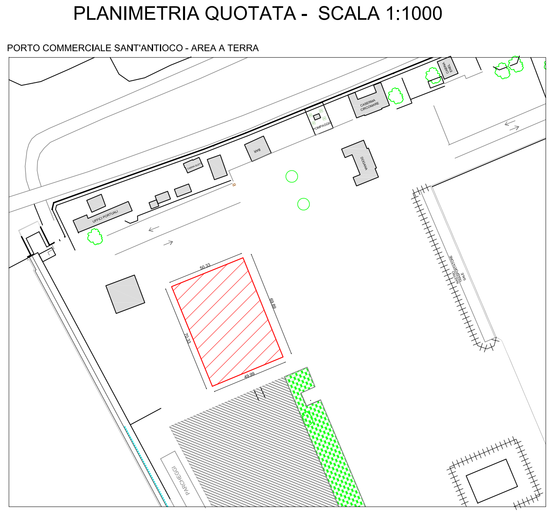

PLANIMETRIA ZONA DEMANIALE - SCALA 1:1000

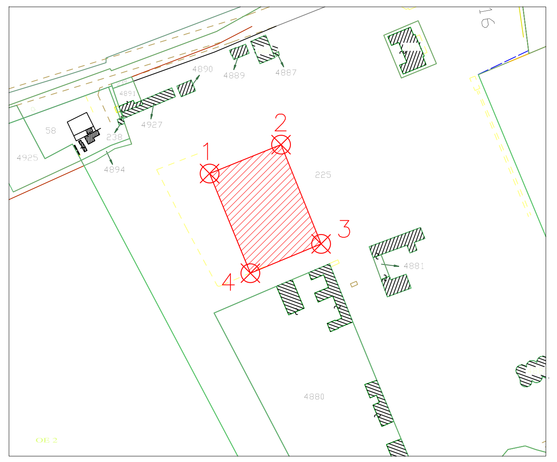

COORDINATE GAUSS-BOAGA ZONA DEMANIALE

ZD001	COORDINATE GAUSS-BOAGA SPECCHIO ACQUEO	
SUPERFICIE MQ 3507		
1	Nord	4323223,672
	Est	1454014,616
2	Nord	4323242,412
	Est	1454061,027
3	Nord	4323177,713
	Est	1454087,455
4	Nord	4323158,590
	Est	1454041,262

IMPIANTO DI PISCICOLTURA INTENSIVA CALCOLO SUPERFICI

Ministero della Transizione Ecologica
DIREZIONE GENERALE VALUTAZIONI AMBIENTALI
Prot. ufficiale 0073892.13-06-2022

Per la piscicoltura a mare, si
individuano diverse aree e relative superfici:
- area gabbie;
- area della concessione demaniale marittima necessaria a svolgere l'attività di piscicoltura;
- eventuali aree a terra per la logistica e le infrastrutture a servizio degli impianti a mare.

L'area gabbie corrisponde alla "superficie zootecnica occupata dal reticolo di ormeggio delle gabbie, delimitato dalle boe galleggianti" dove il reticolo di ormeggio corrisponde alla porzione su cui sono fissate le gabbie galleggianti o sommergibili, tenuto in posizione dalle linee di ormeggio e delimitato in superficie da boe galleggianti che lo mantengono ad una profondità costante.

RETICOLO DI ORMEGGIO
AREA GABBIE CORRISPONDENTE
ALL'ISTANZA DI CONCESSA MQ 30381

La dimensione dello specchio acqueo richiesto per la concessione demaniale marittima deve essere idonea a comprendere al suo interno non solo la "superficie zootecnica" ma tutte le strutture previste, incluse le linee di ormeggio sommerse (strutture o sistemi di ancoraggio al fondale) che si estendono intorno al reticolo di ormeggio ed occupano una superficie sommersa maggiore dell'area gabbie.

SUPERFICIE OCCUPATA DALLE
LINEE DI ORMEGGIO SOMMERSE MQ 131682

Area a terra per la logistica, presso porto commerciale

SUPERFICIE MQ 3.507

CALCOLO SUPERFICIE ZOOTECNICA
Reticolo ormeggio, mq 30381
Linea ormeggio sommersa , mq 131682
Area logistica a terra, mq 3.507
Totale mq 165570

IMPIANTO DI PISCICOLTURA INTENSIVA
16 ha 55a 70 ca

titolo progetto

ISTANZA DI CONCESSIONE DEMANIALE MARITTIMA DI UNO SPECCHIO ACQUEO DELLA SUPERFICIE DI 30.381 M2 NEL MARE TERRITORIALE PROSPICIENTE IL COMUNE DI SANT'ANTIOCO E DI UN'AREA DEMANIALE DELLA SUPERFICIE DI 3.507 M2 NEL PORTO DI SANT'ANTIOCO PER FINALITÀ DI ACQUACOLTURA

luogo intervento

COMUNE DI SANT'ANTIOCO (SU)

elaborato: TAVOLA UNICA
oggetto: AGGIORNAMENTO SID CON INGOMBRO CATENARIE SOMMERSE
data: DICEMBRE 2023
aggiornamento: -
scale:
file:

RISERVATO ALL'AMMINISTRAZIONE

COMMITTENTI
SAMAR SOCIETA' AGRICOLA SRL P.IVA 02928480900

PROGETTAZIONE
GEOM. ANDREA BEDIN