





PROFILO SUPERIORE

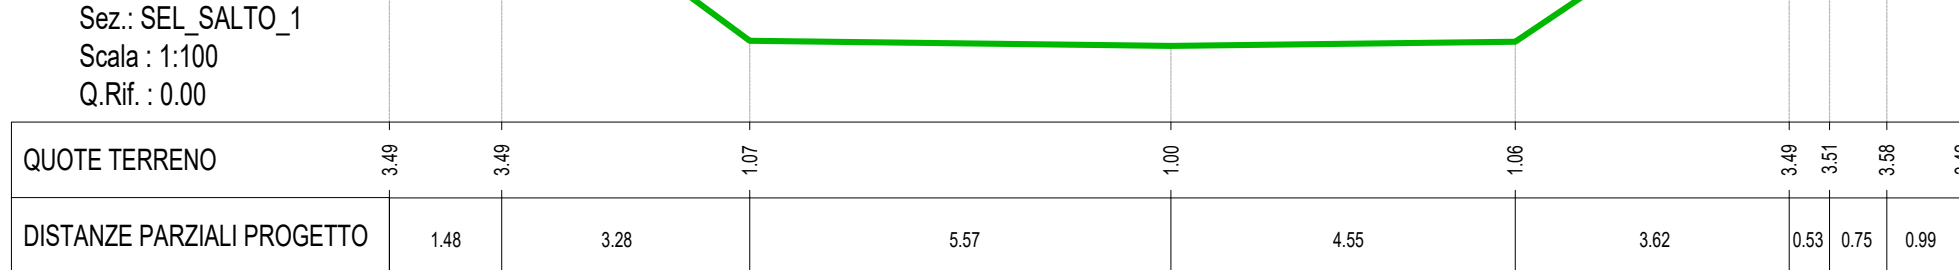

PROFILO INFERIORE

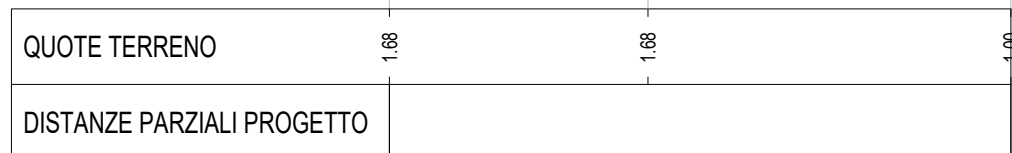

SEZIONE TRASVERSALE

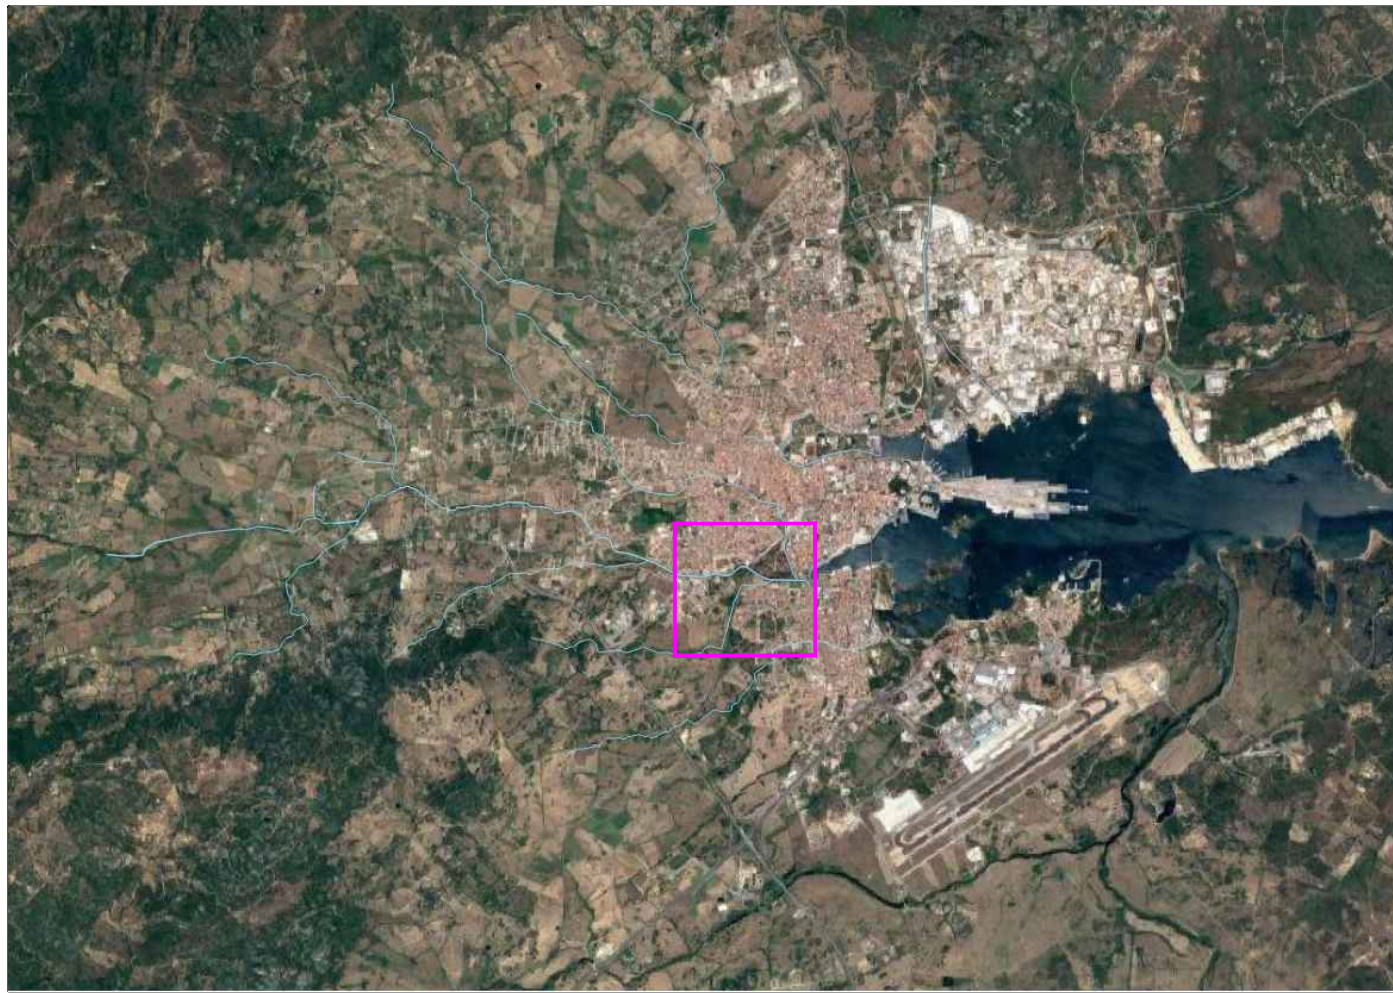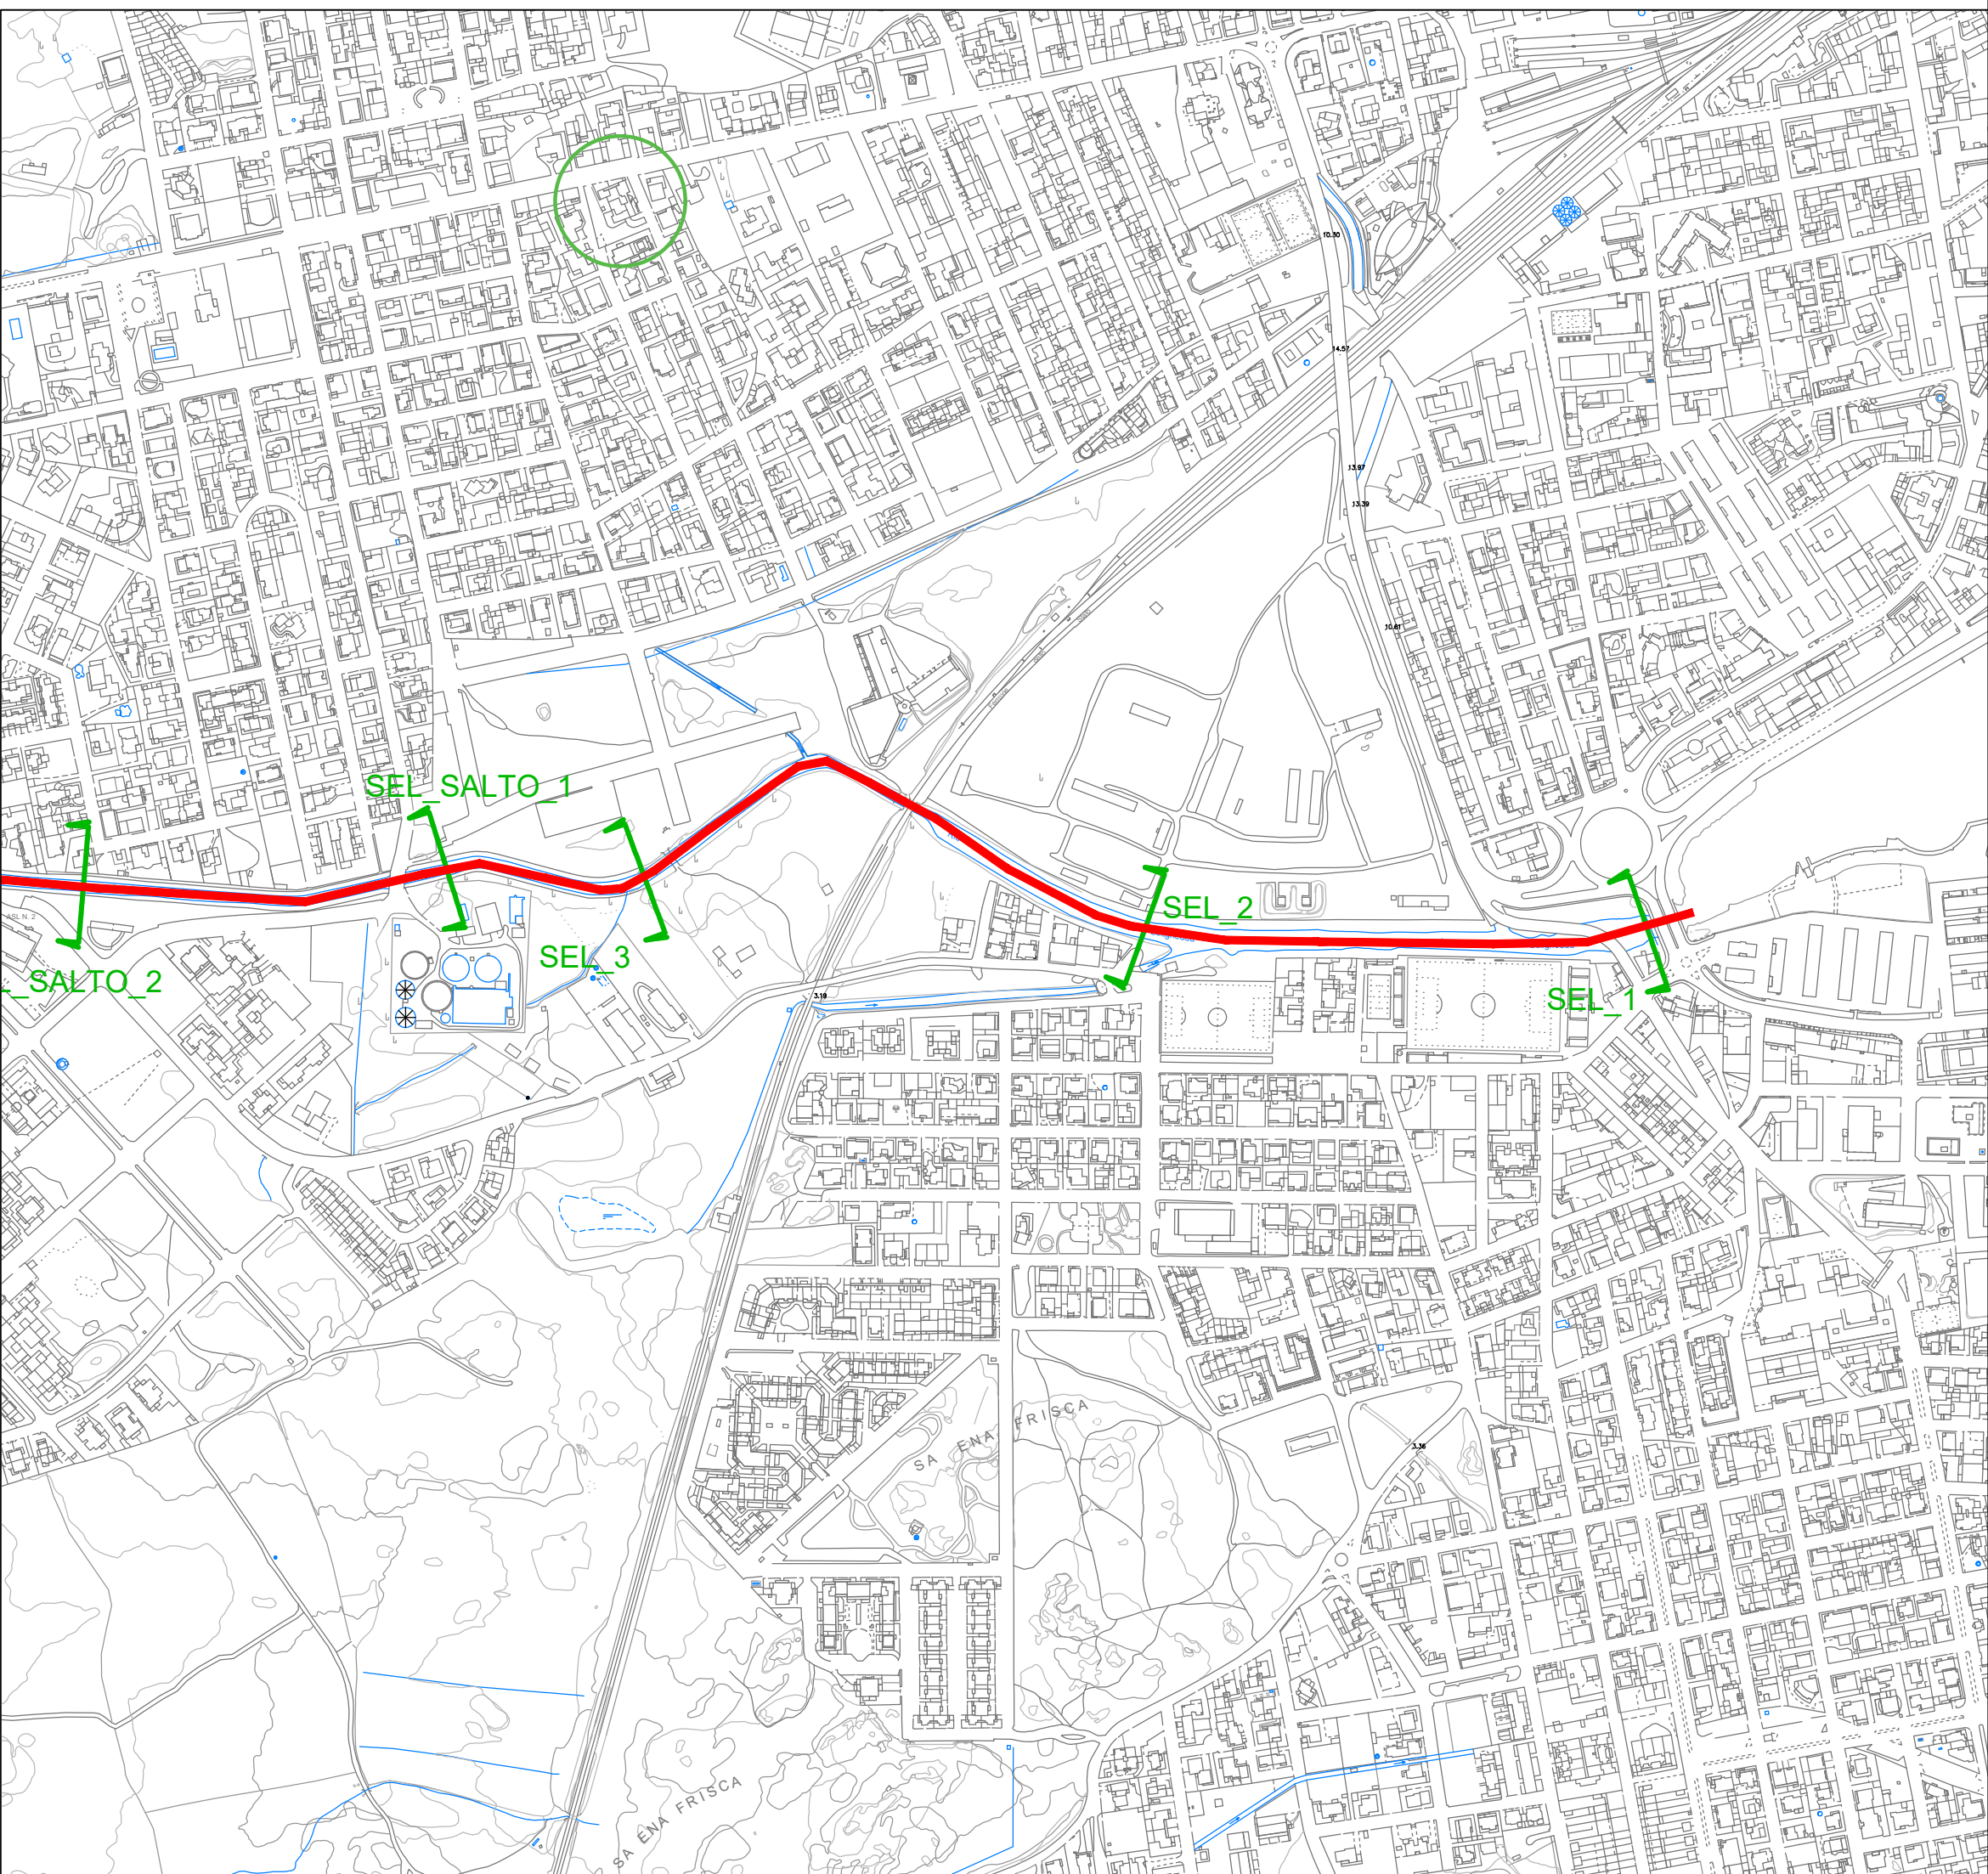

## LEGENDA

