
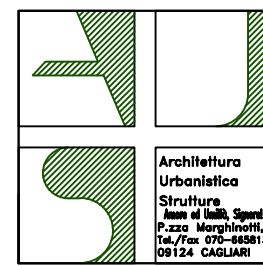
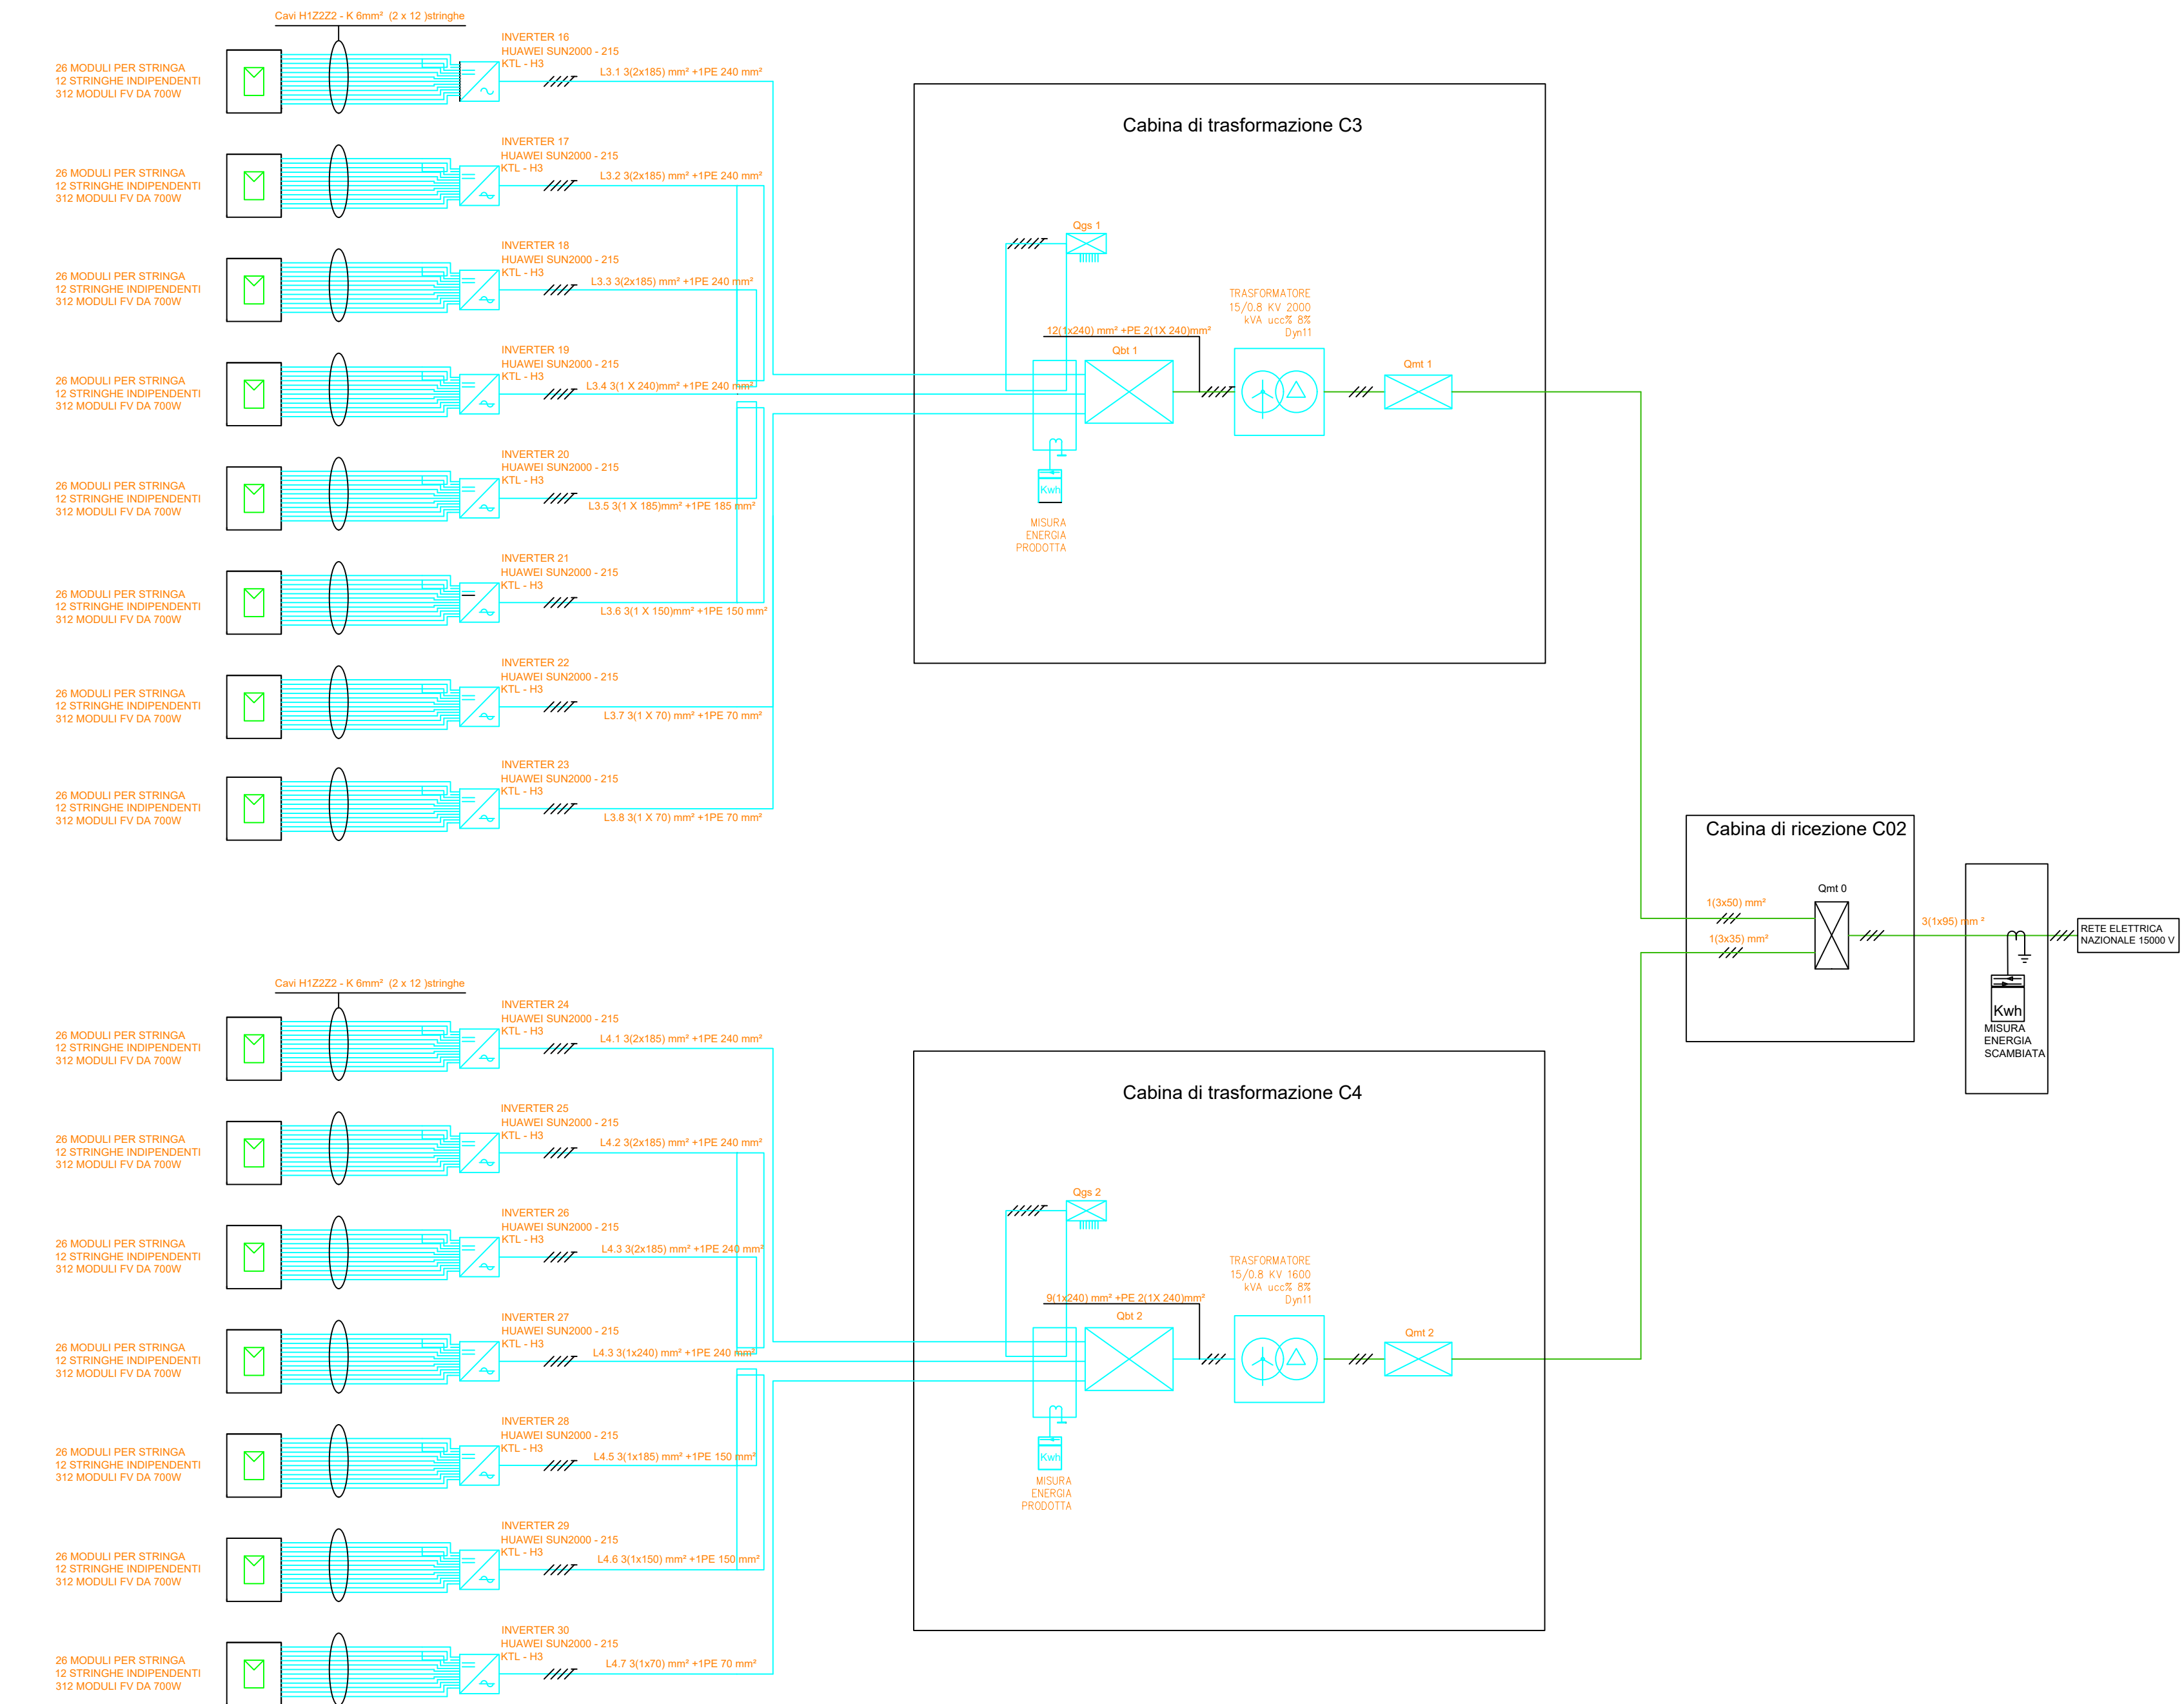


Schema a blocchi generale di impianto 6MW

IMPIANTO 1

IMPIANTO 2

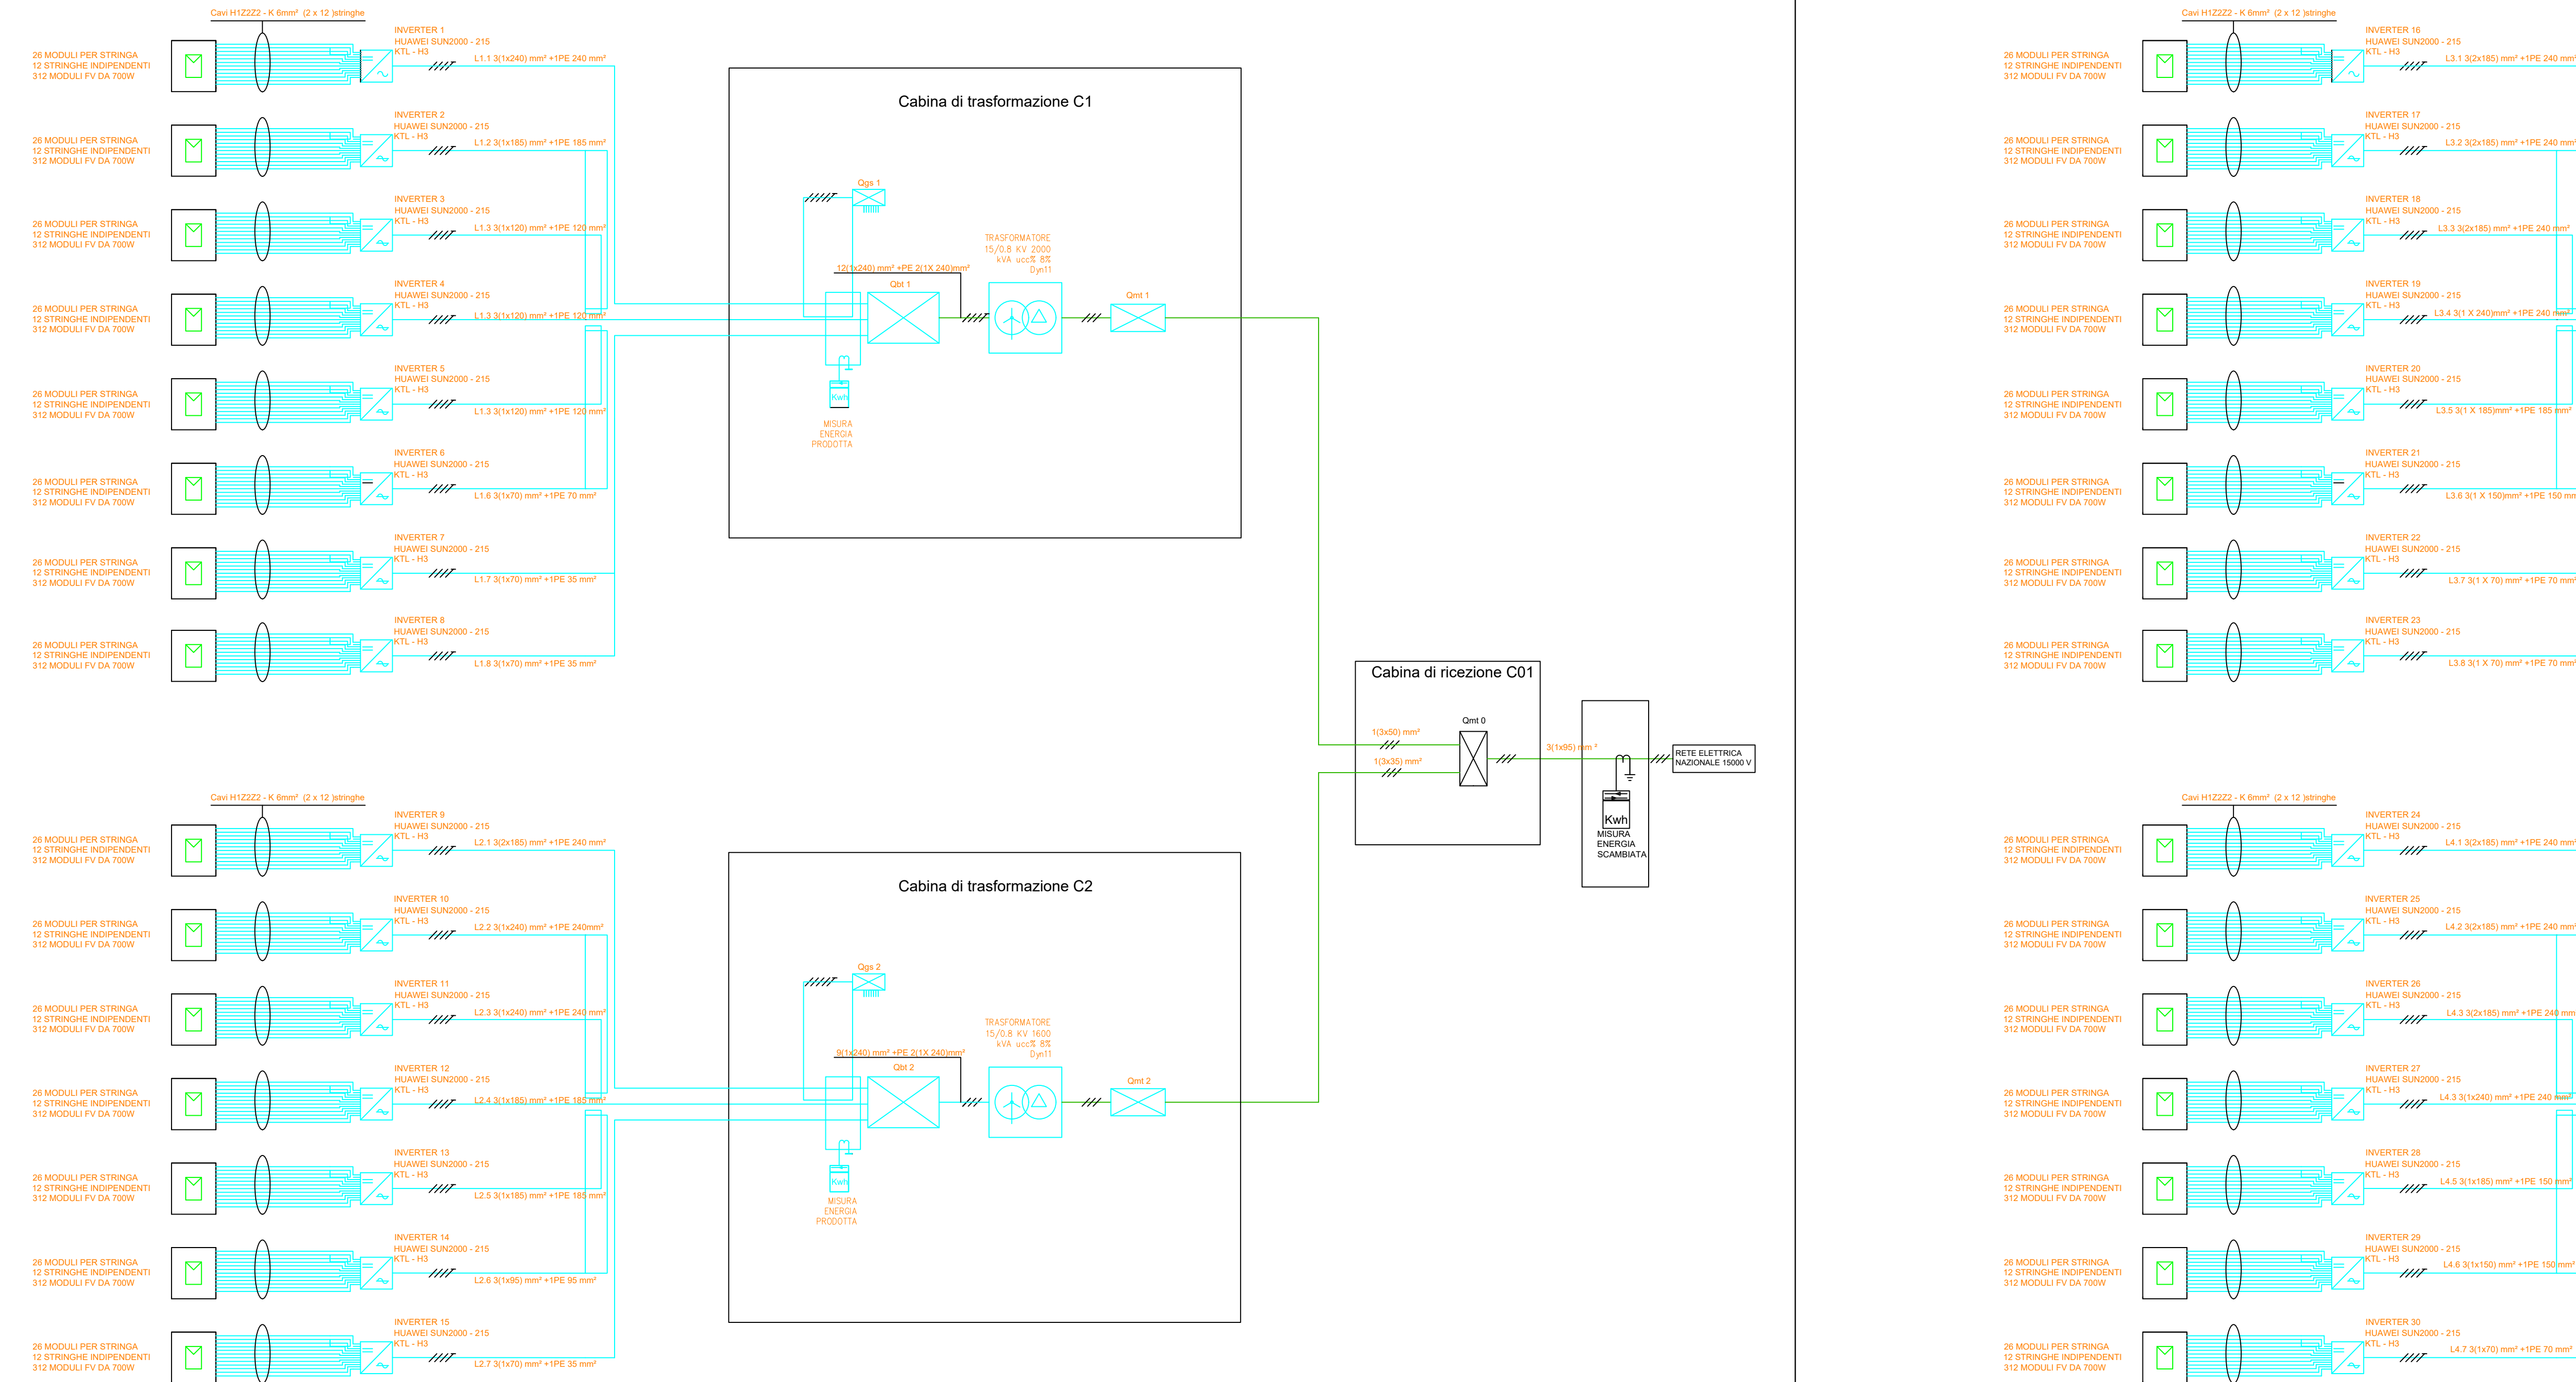


COMUNE DI CODRONGIANOS
PROVINCIA DI SASSARI

data:
LUGLIO 2023

aggiornamento:

Tavola:
11

Scala:

<p>STRATEGIE & PROGETTO srl "Totus Titus" P.zza Marghinotti, 1-Cagliari tel - fax 070-660813 studiogm@studiodigrafi.com.it</p>  <p>2 Strategie & Progetto snc - capitale 100.000.000 - 00.000.000 Autocad by AUTODESK Licenza 347-19785062</p>	<p>Arch. Carla Agus</p> <p>Geom. Gabriele Murgia</p> <p>Ing. Michele Agus</p>	<p>Il Progettista:</p> <p>Ing. Maurizio Leddo</p>	<p>Il Committente:</p>
--	---	---	-------------------------------

Arch. Carla Agus

Geom. Gabriele Murgia

Ing. Michele Agus

Il Progettista:

Ing. Maurizio Loddo

Il Committente: