





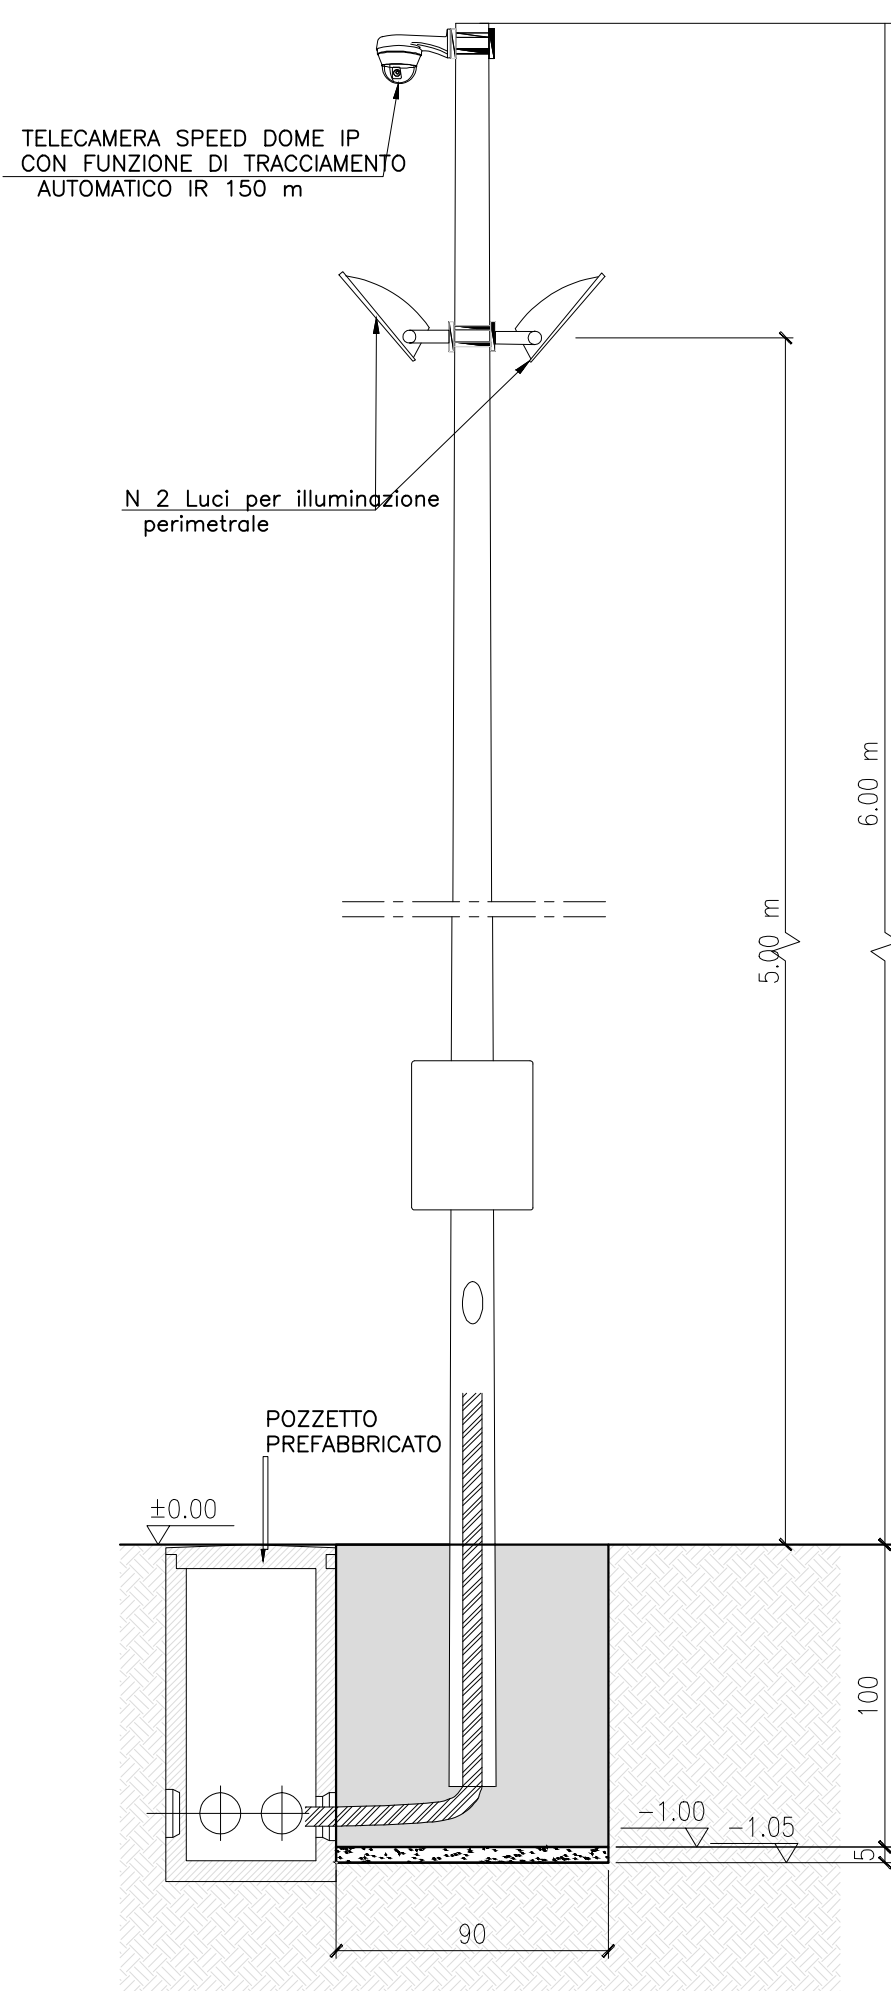


Particolare palo illuminazione e videosorveglianza  
Scala 1:25

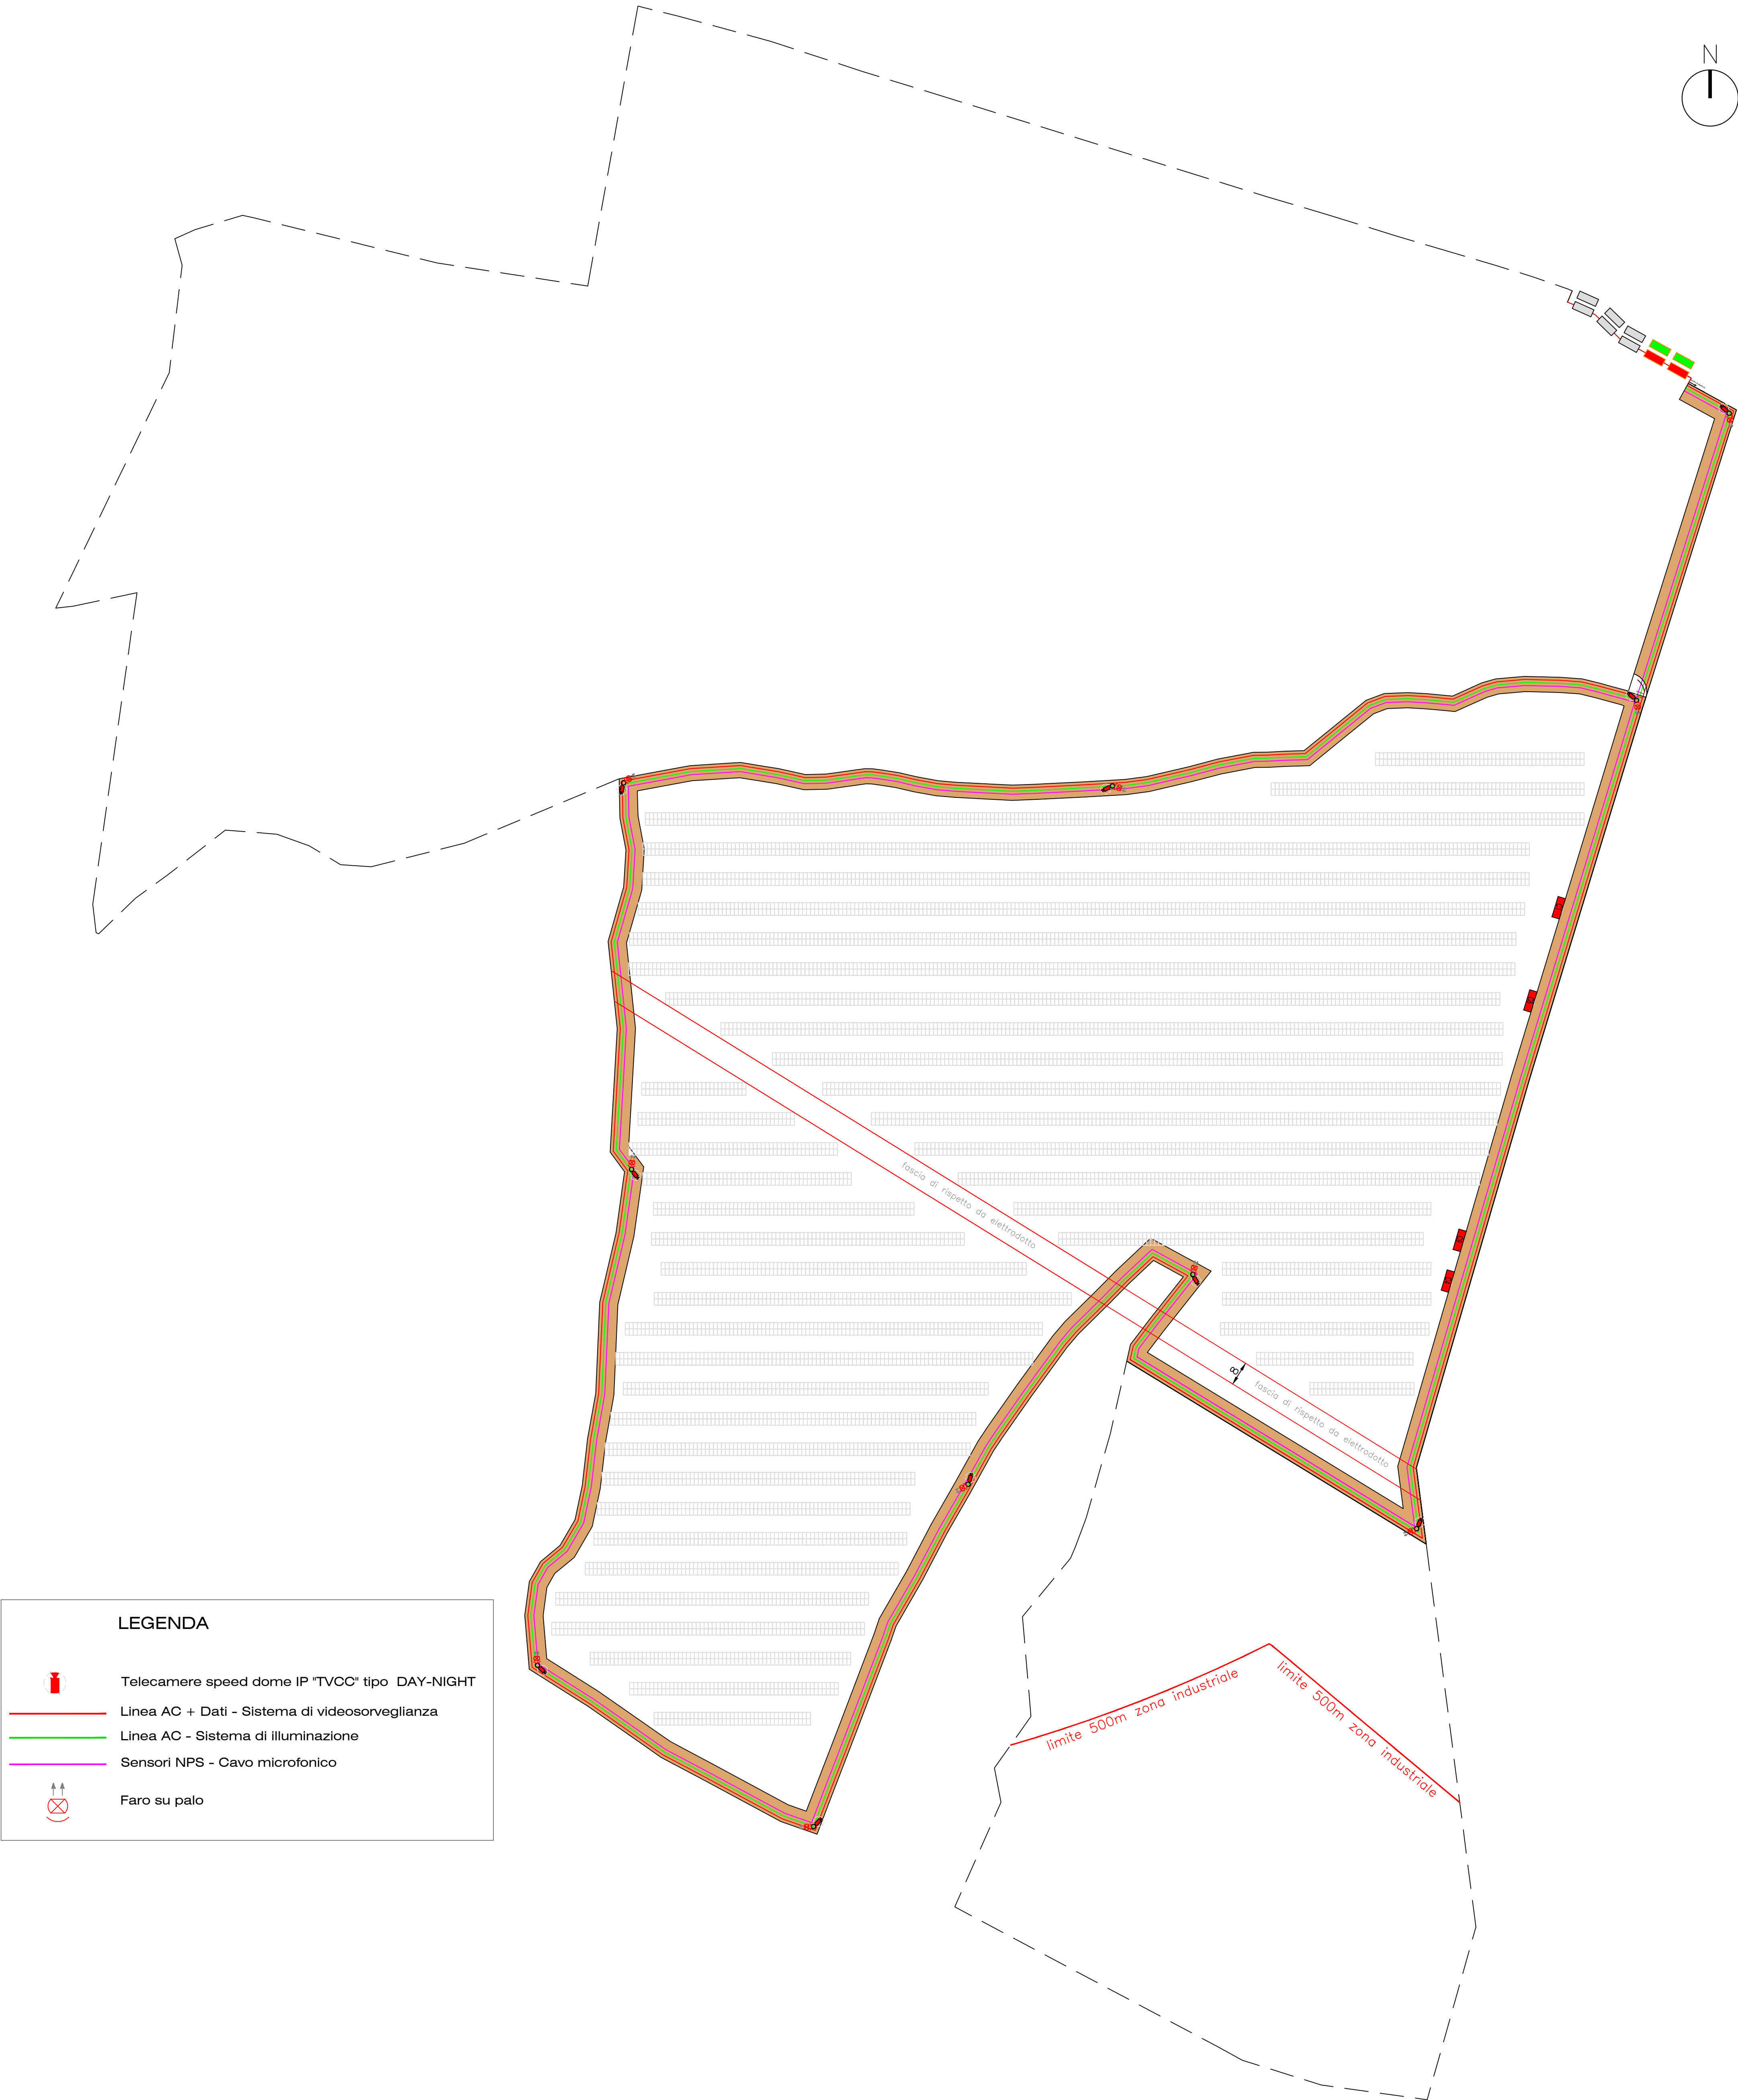

Planimetria progetto elettronico  
Scala 1:1000



LEGENDA

-  Telecomare speed dome IP "TVCC" tipo DAY-NIGHT
-  Linea AC + Dati - Sistema di videosorveglianza
-  Linea AC - Sistema di illuminazione
-  Sensori NPS - Cavo microfonico
-  Faro su palo



COMUNE DI CODRONGIANOS  
PROVINCIA DI SASSARI

PROCEDURA ABILITATIVA SEMPLIFICATA  
RELATIVA AL PROGETTO PER LA REALIZZAZIONE  
DI UN IMPIANTO FOTOVOLTAICO A TERRA, SITO  
ENTRO I 500M DALLA ZONA "D"

Elaborati:  
PLANIMETRIA PROGETTO ELETTRONICO E  
PARTICOLARE PALO

STRATEGIE & PROGETTO srl  
"Totus Tuus"  
P.zza Marghinotti,1-Cagliari  
tel - fax 070-662813  
studiosgmauriziododdyahoo.it  
  
Sistema 3 in 1: Pagine, Pagine, Pagine  
AutocAD by AUTODESK  
Licenza 347-19789962

Arch. Carla Agus  
Geom. Gabriele Murgia  
Ing. Michele Agus

Il Progettista:  
Ing. Maurizio Leddo

Il Committente: