
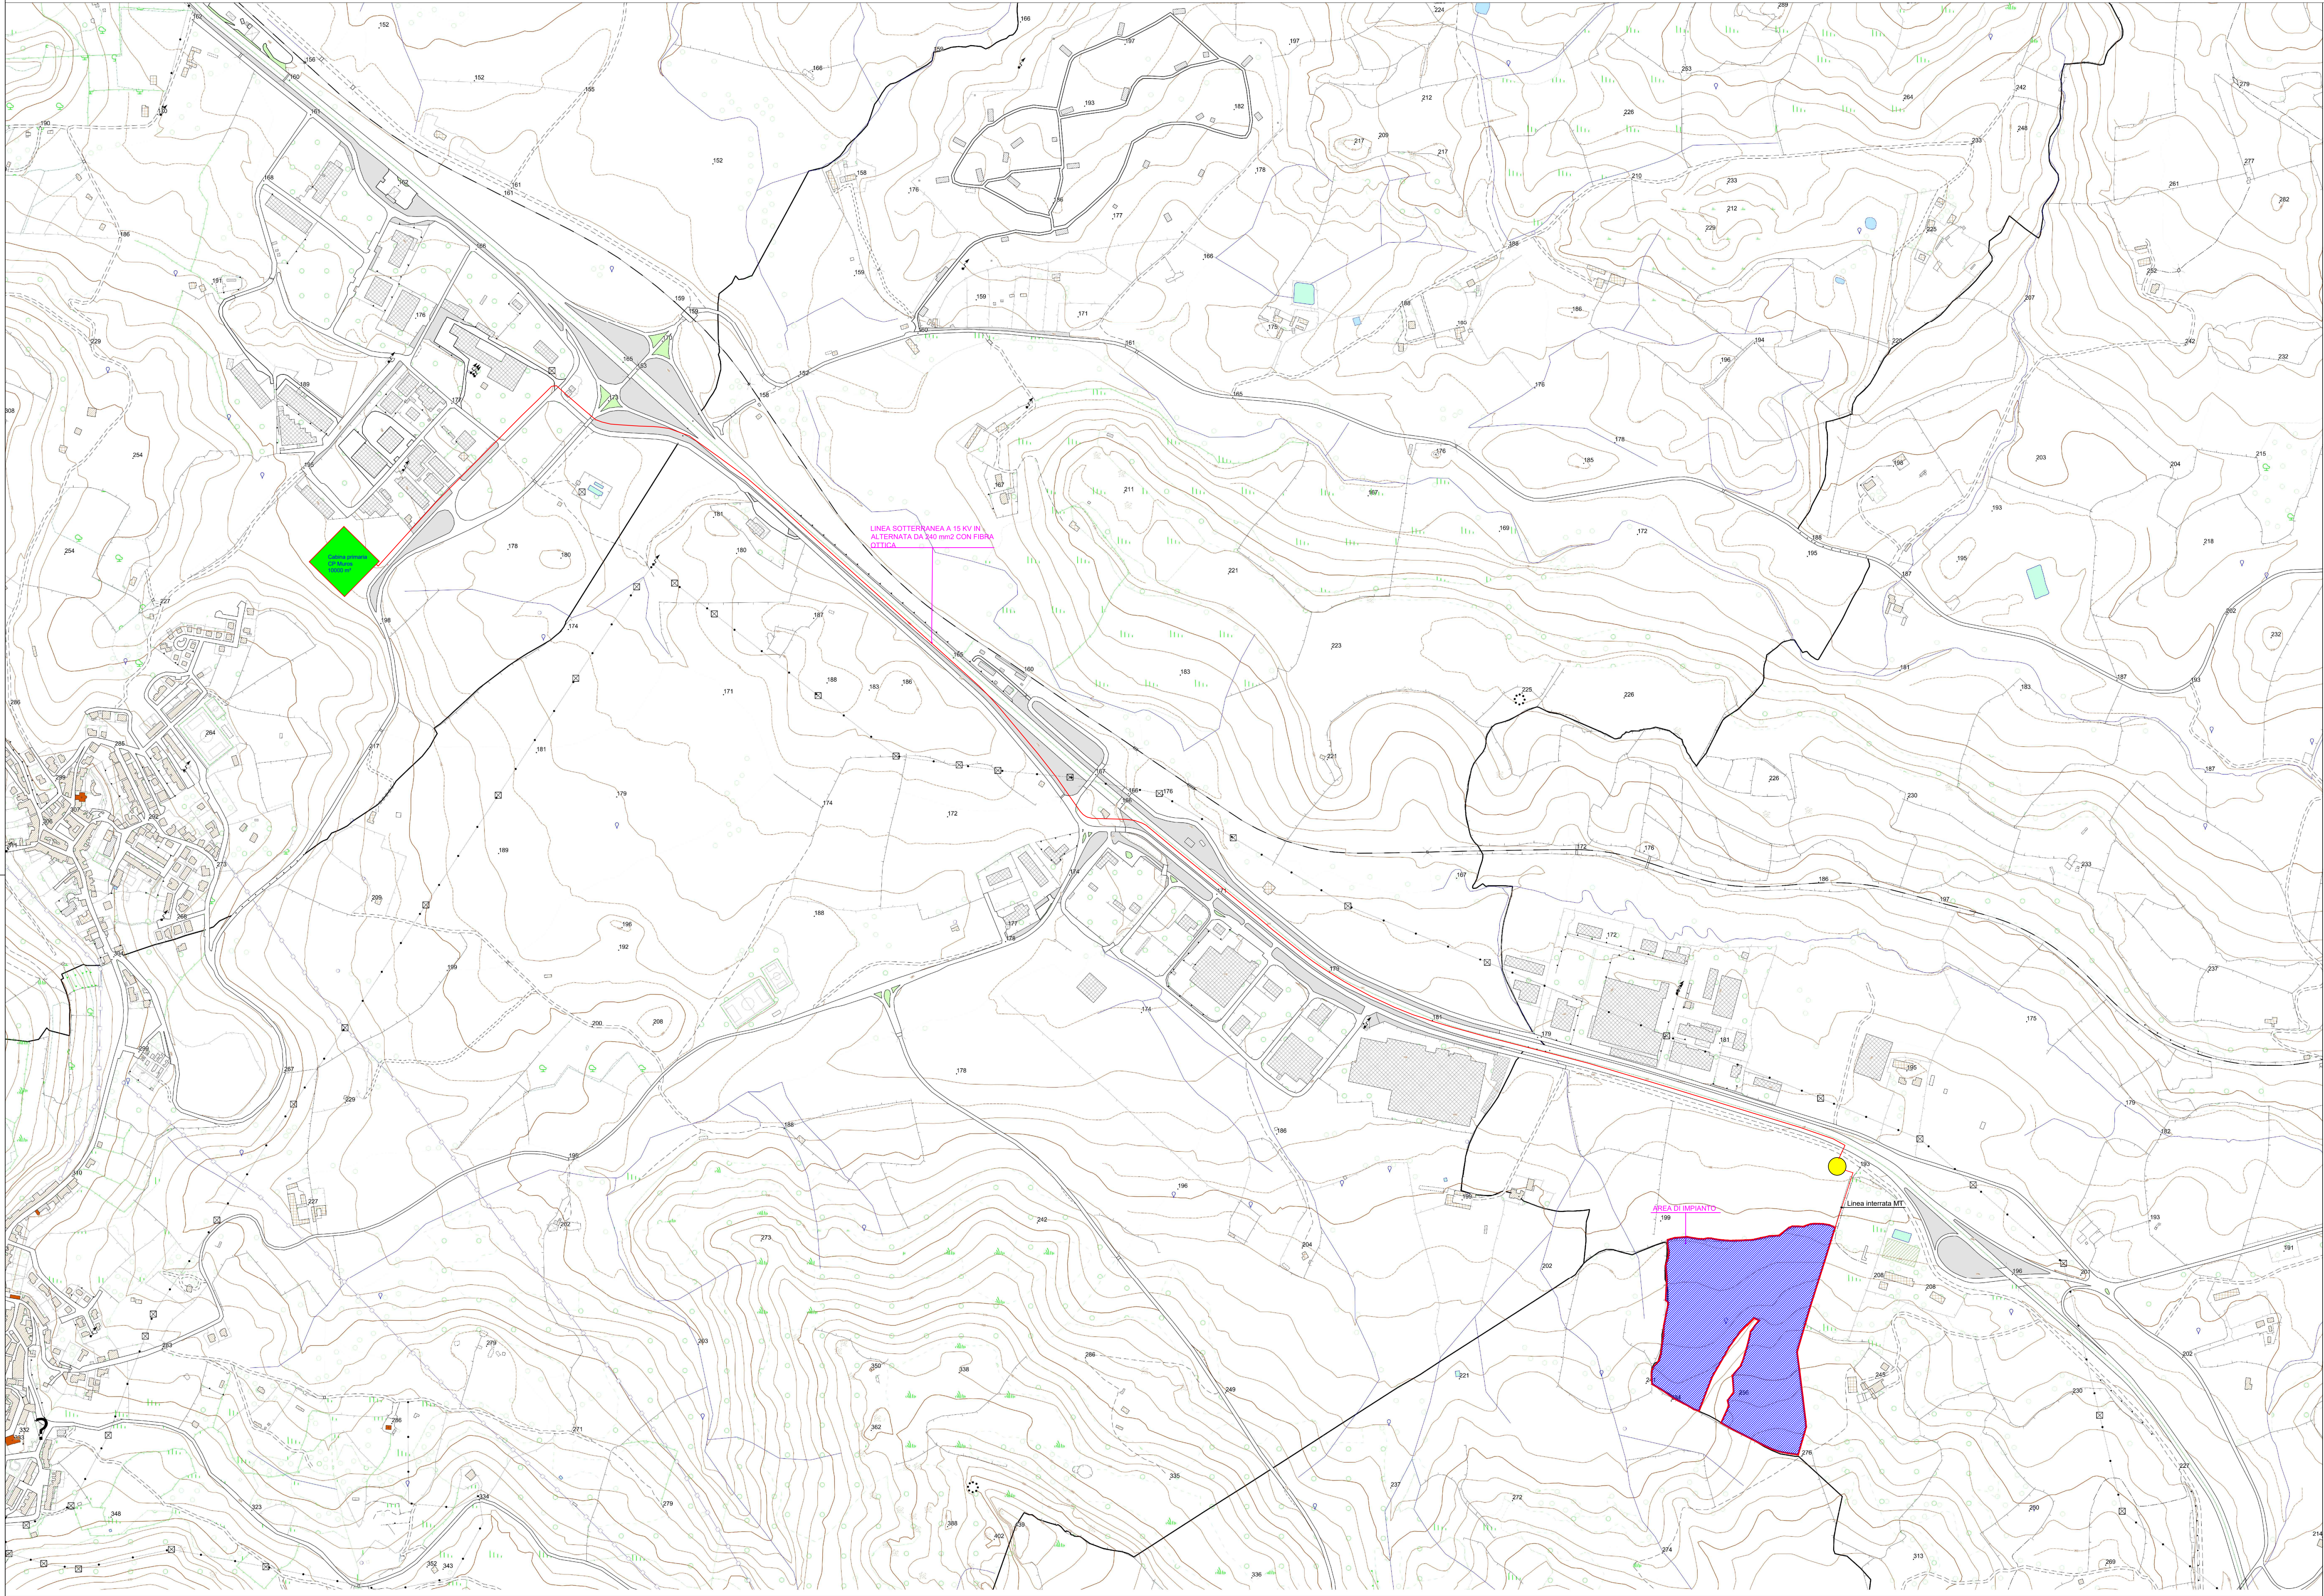


INDIVIDUAZIONE ELETTRODOTTO DI CONNESSIONE TRA IMPIANTO E STAZIONE E-DISTRIBUZIONE  
SCALA 1:5000

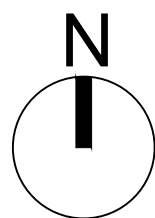

COMUNE DI CODRONGIANOS  
PROVINCIA DI SASSARI

data:  
LUGLIO 2023  
aggiornamento:  
SETTEMBRE 2023

Tavola:  
5 B  
Scala:  
1:5000

PROCEDURA ABILITATIVA SEMPLIFICATA  
RELATIVA AL PROGETTO PER LA REALIZZAZIONE  
DI UN IMPIANTO FOTOVOLTAICO A TERRA, SITO  
ENTRO I 500m DALLA ZONA 'D'

Elaborati:  
ELETTRODOTTO DI CONNESSIONE IN MT TRA LA CABINA DI  
CONSEGNA DELL' IMPIANTO E LA STAZIONE DI  
TRASFORMAZIONE DI E-DISTRIBUZIONE

STRATEGIE & PROGETTO srl  
Totius Turis  
P.zza Marghinella-Cagliari  
101 - tel 070-66313  
studioingegneristico@strategie.it  
S&P  
Ingegneria e Architettura  
Autocad by AUTODESK  
Licenza 541-19165962

Arch. Carla Agus  
Geom. Gabriele Murgia  
Ing. Michele Agus

Il Progettista:  
Ing. Maurizio Ledda

Il Committente: