



<p>SCHEMI UNIFILARI DI BASSA TENSIONE BT IMPIANTO FOTOVOLTAICO DA 3 MW (QUESTA CONFIGURAZIONE SI RIPETE PER I 2 IMPIANTI DEL LOTTO)</p>

CABINA DI RICEZIONE COA

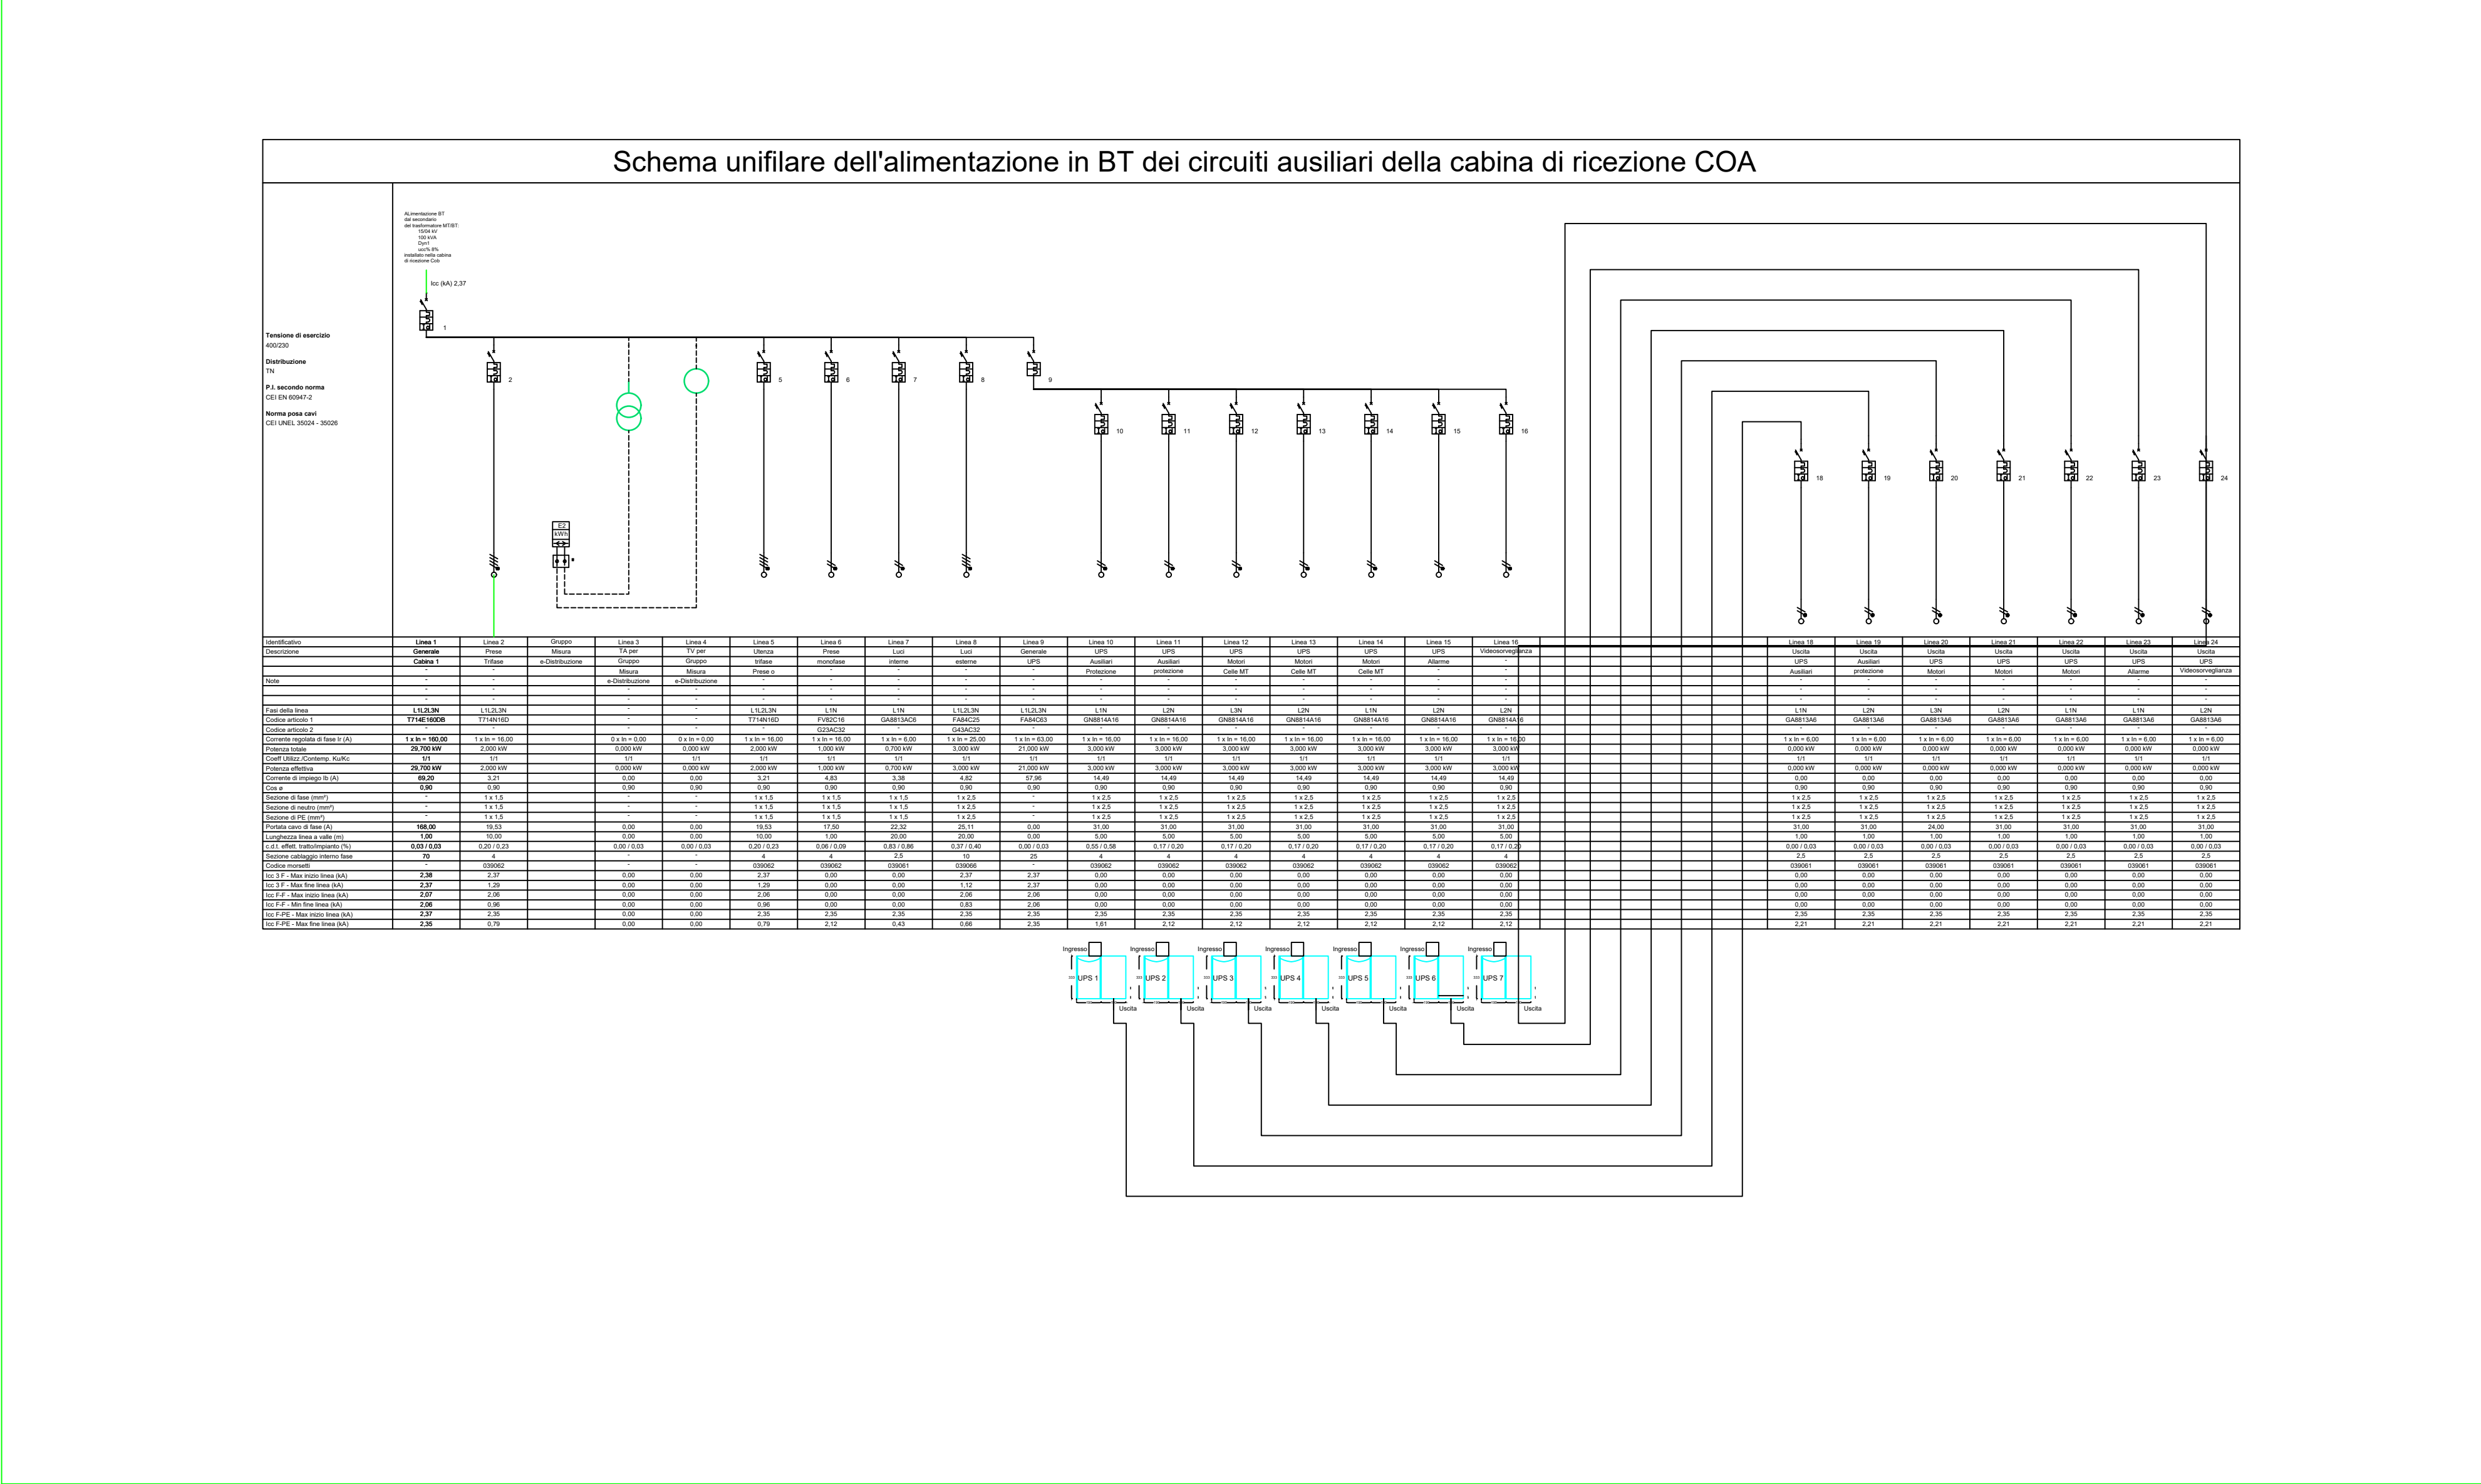

CABINA DI TRASFORMAZIONE C1

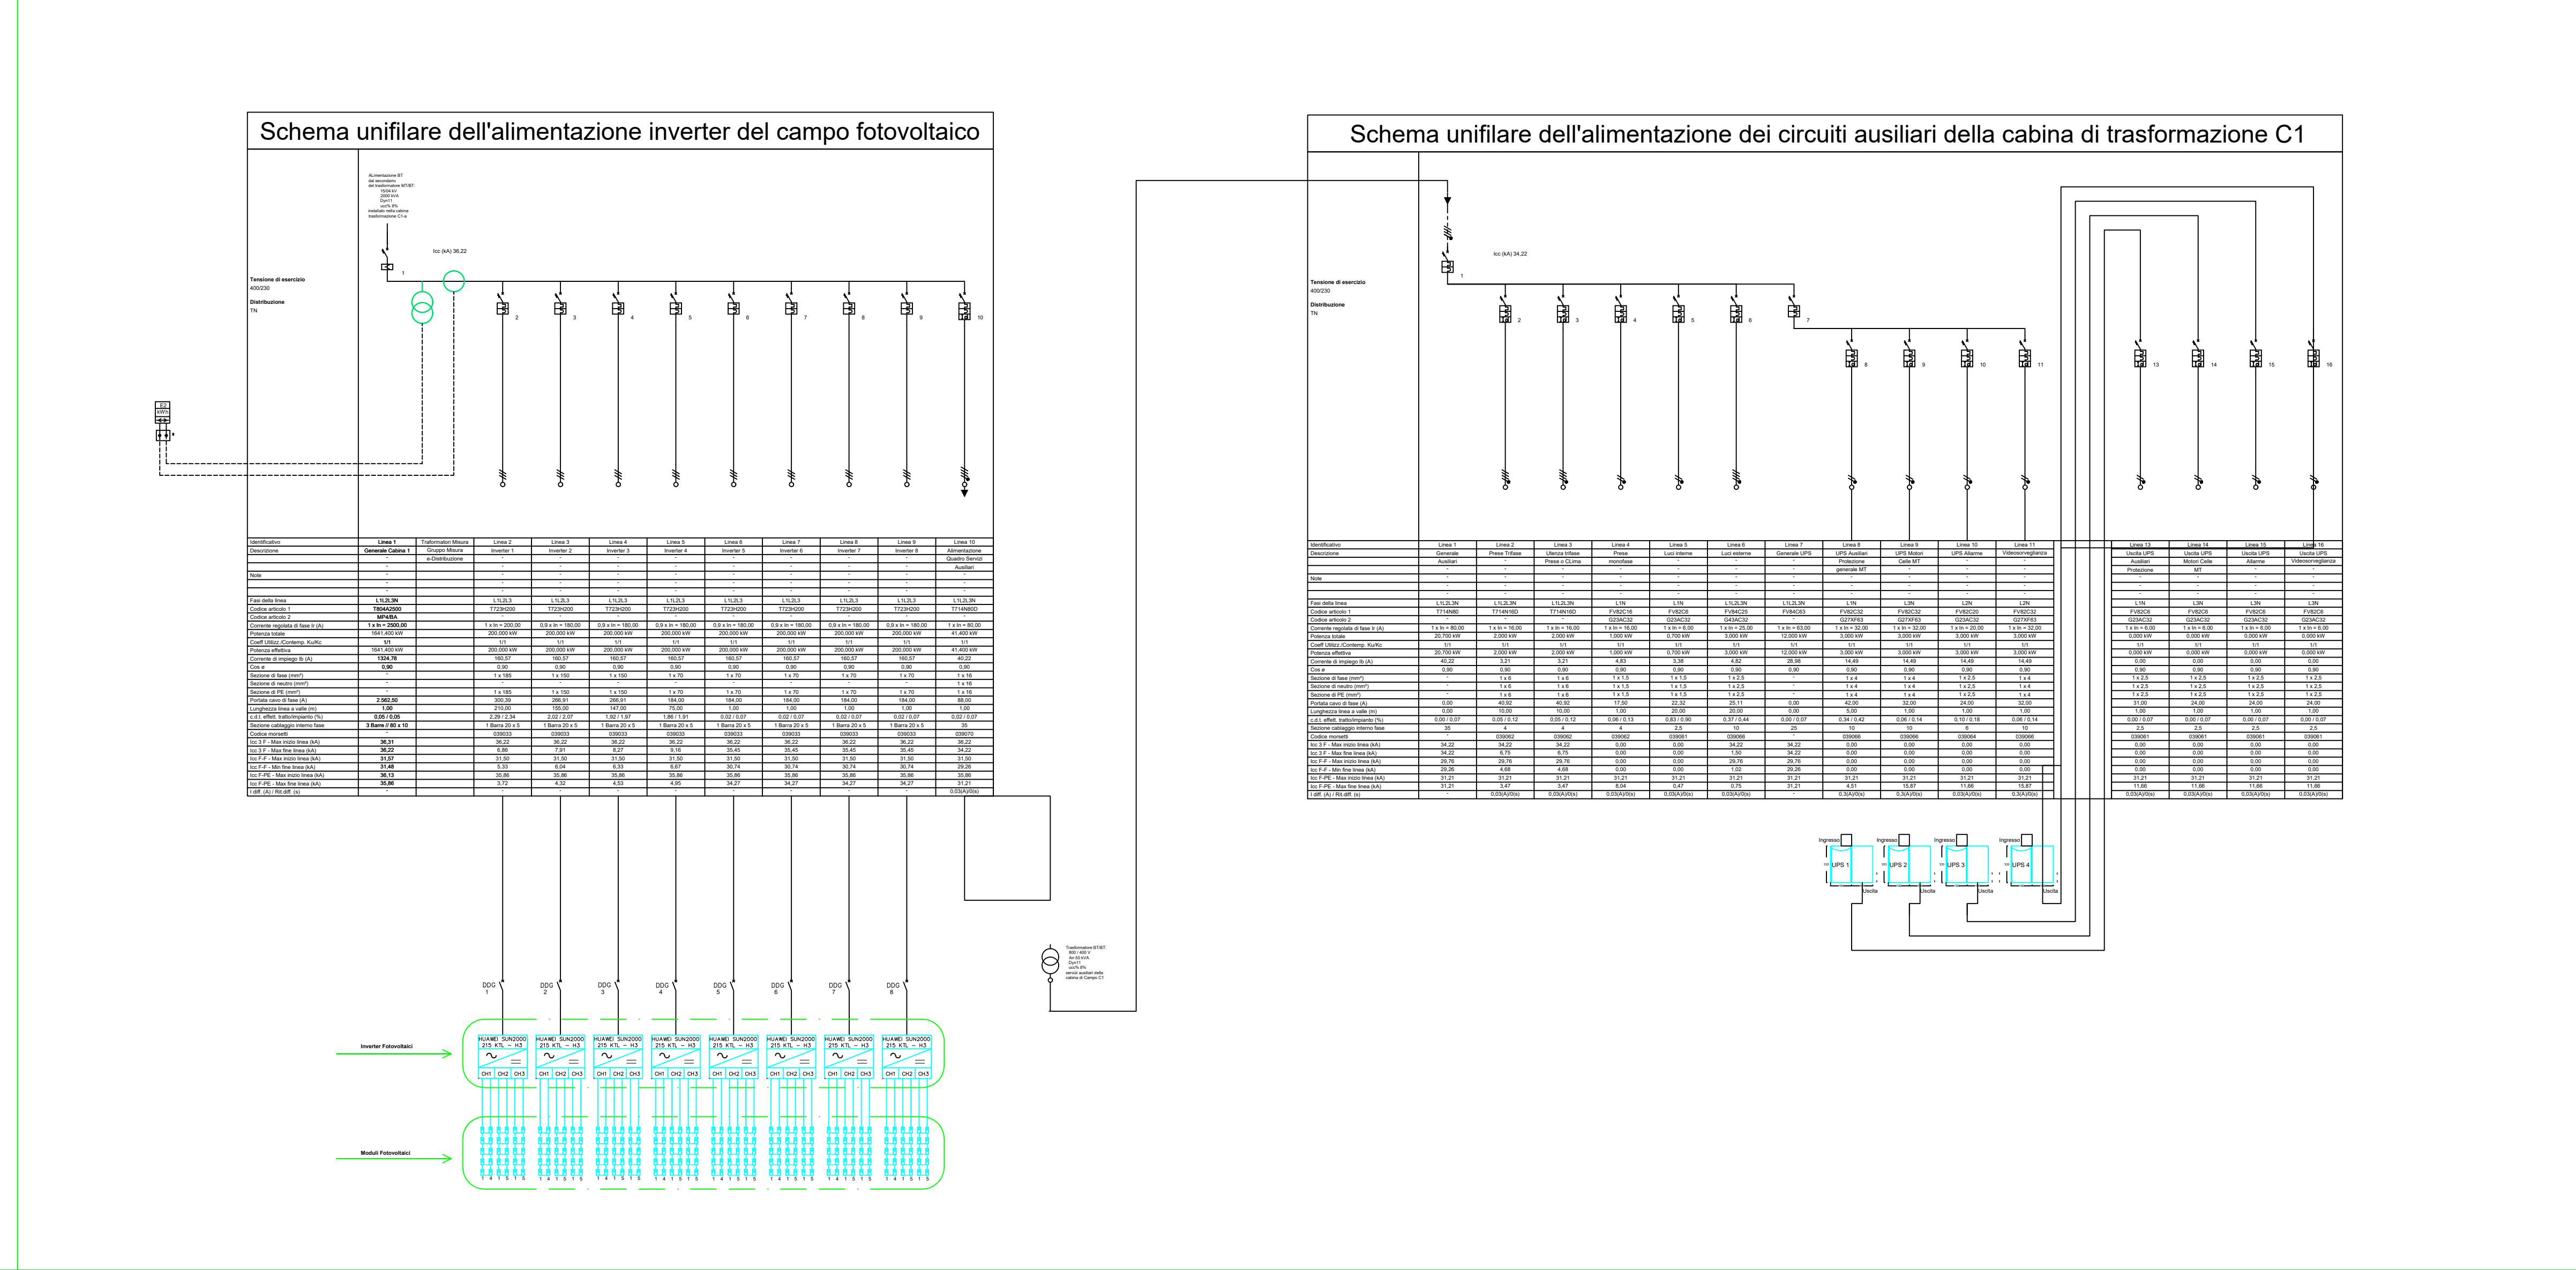

CABINA DI TRASFORMAZIONE C2	
-----------------------------	--

