

LEGENDA

- Confine catastale

Recinzione impianto

Strade interne

Cabina di consegna

Fascia di rispetto da Strada Statale
- Cavidotto aereo

Cavidotto interrato

Power station

Stazione MT

Fascia di rispetto da Strada Provinciale

COMUNE DI SASSARI

OGGETTO
PROGETTO IMPIANTO AGRIVOLTAICO DA 5,53 MW, SU TRACKER DI TIPO AD INSEGUIMENTO MONOASSIALE, DENOMINATO "TRUNCU REALE PV01" - COMUNE DI SASSARI (SS)


PROGETTO DEFINITIVO

ELABORATO

LAYOUT IMPIANTO AGRIVOLTAICO SU BASE CTR - INDICAZIONE FASCE DI RISPETTO STRADALI

NUMERO ELABORATO
OS_02C
SCALA: 1 : 1 000
DATA: NOVEMBRE 2023

3		Terza emissione			
2		Seconda emissione			
1		Prima emissione			
REV.	DATA	DESCRIZIONE	REDATTO	CONTROLLATO	APPROVATO
			DEF	IMPIANTI	00
	CODICE COMMESSA	NOME FILE	FASE PROGETTUALE	CATEGORIA	REV.

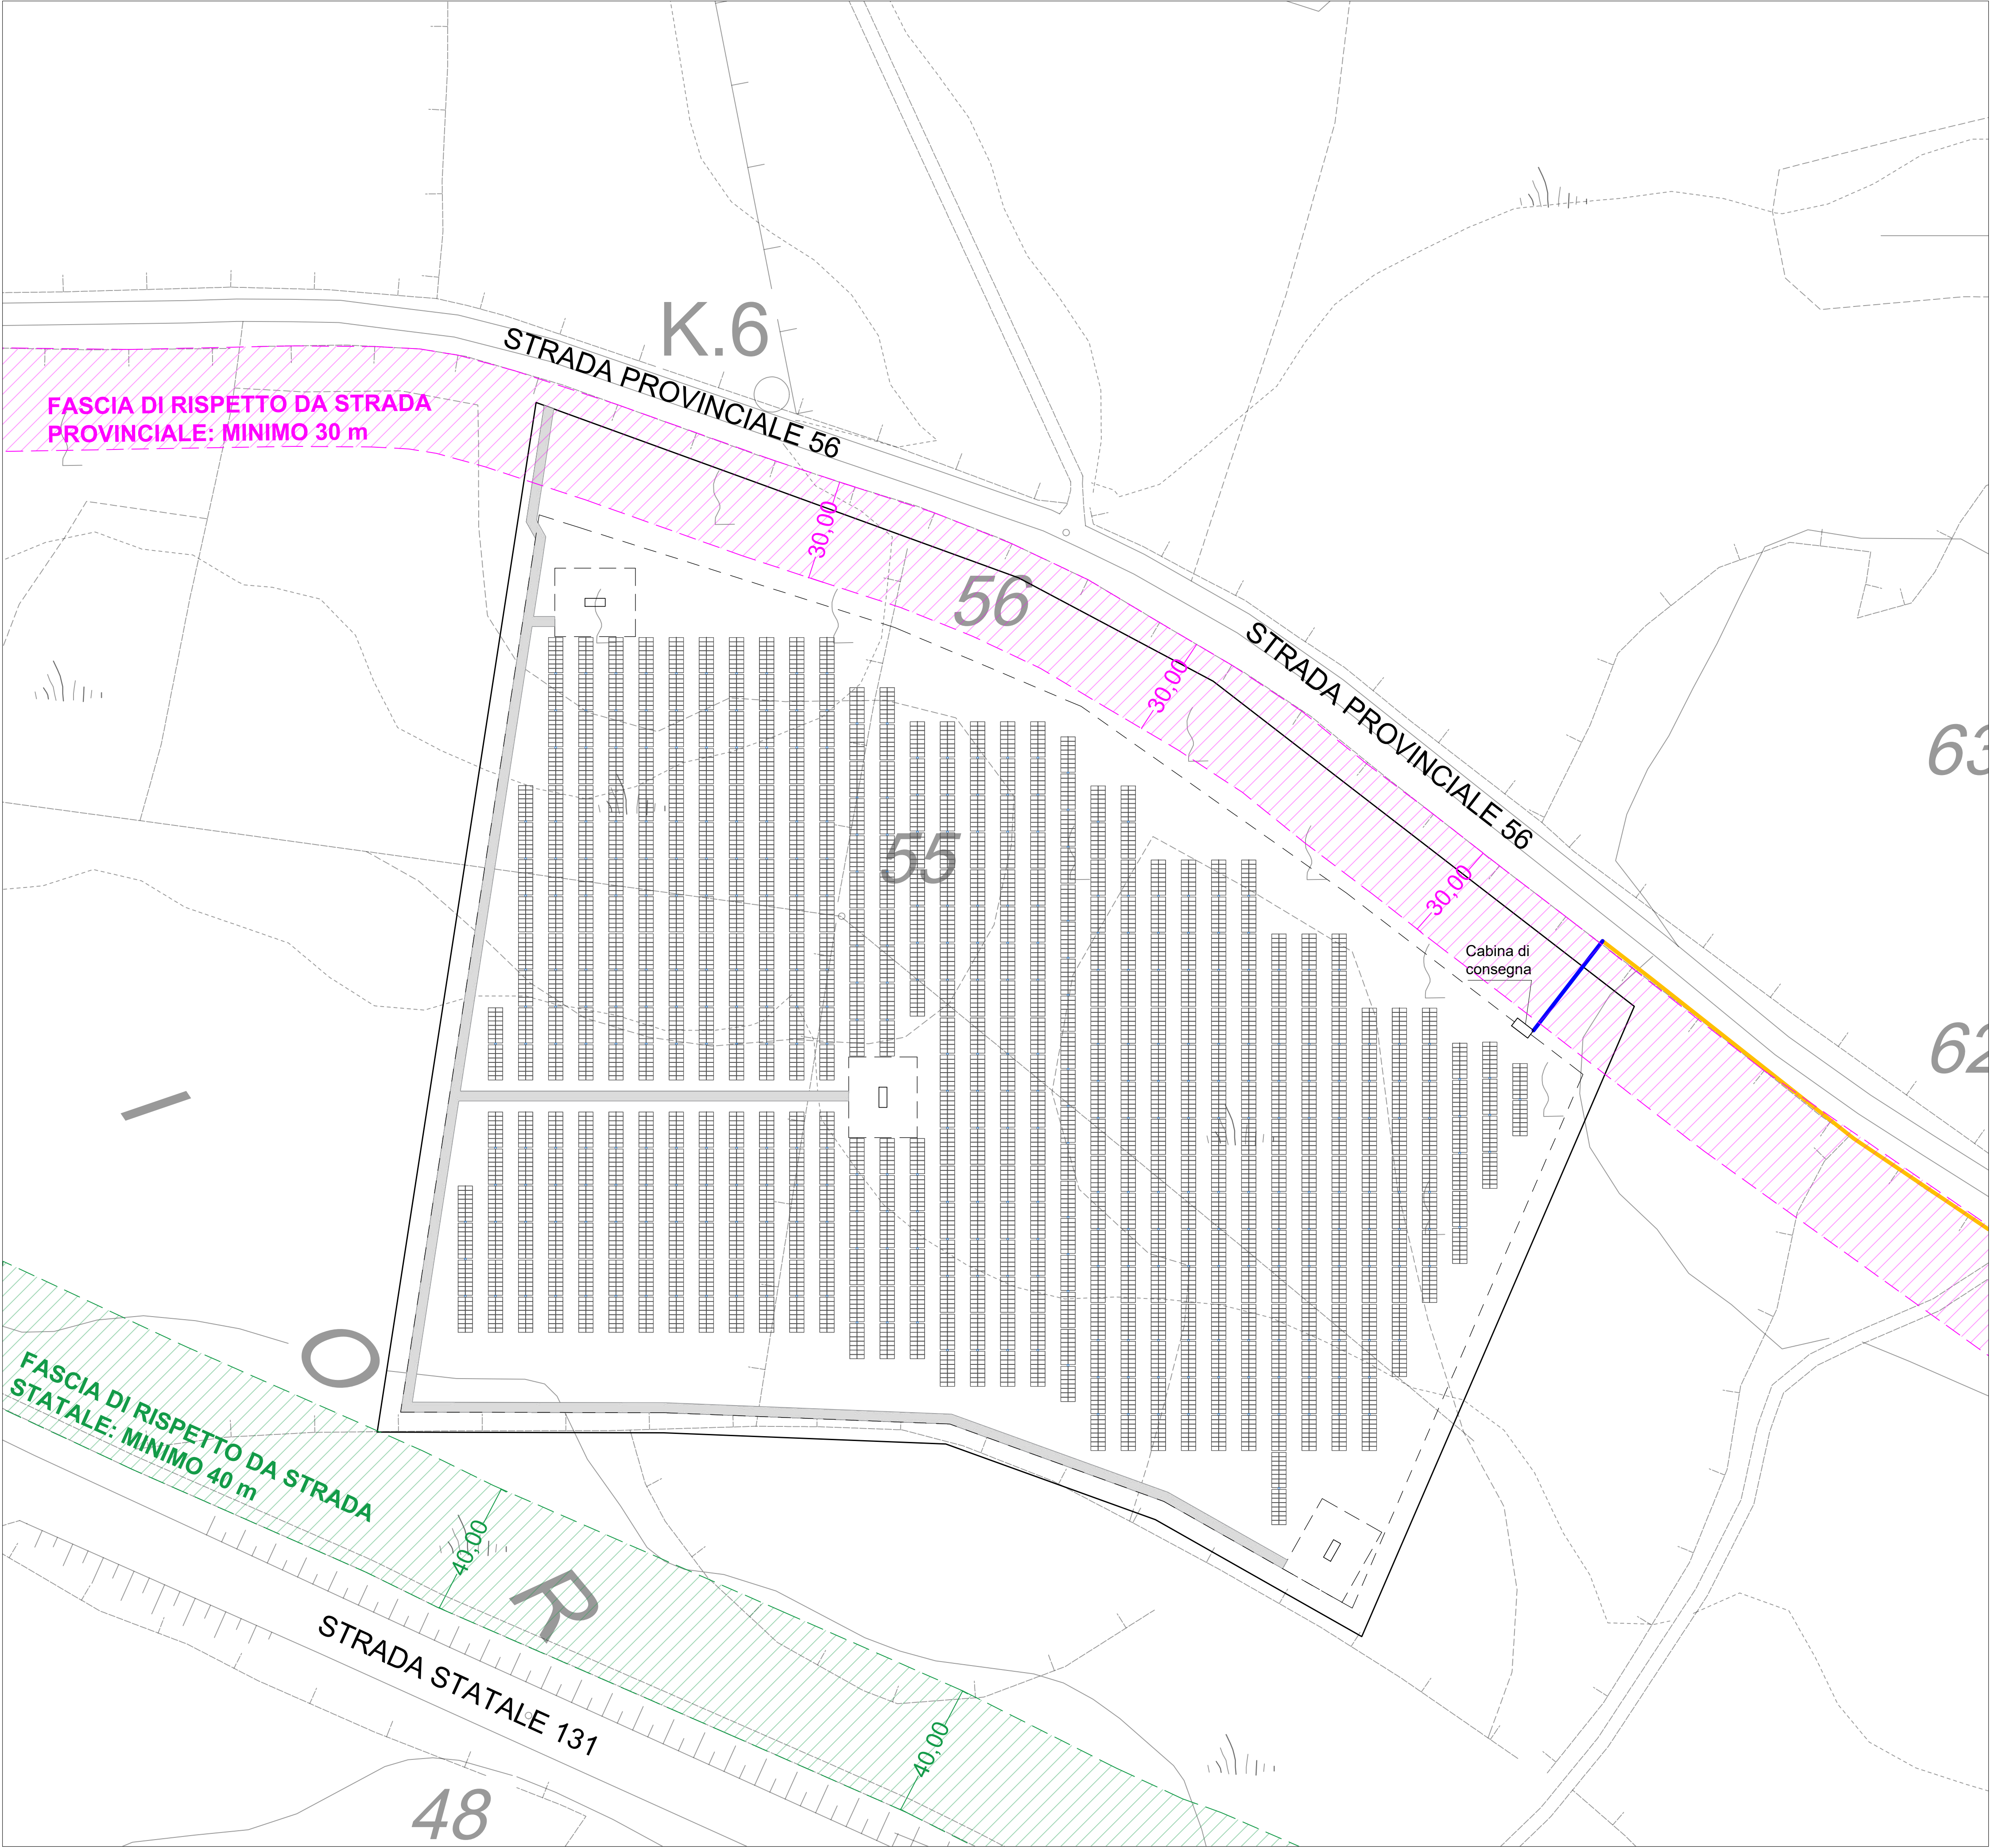

PLANIMETRIA - CARTA CTR scala 1 : 1 000