


—	Confine catastale	—	Cavidotto aereo
---	Recinzione impianto	—	Cavidotto interrato
—	Strade interne	☐	Power station
☐	Cabina di consegna	☐	Stazione MT

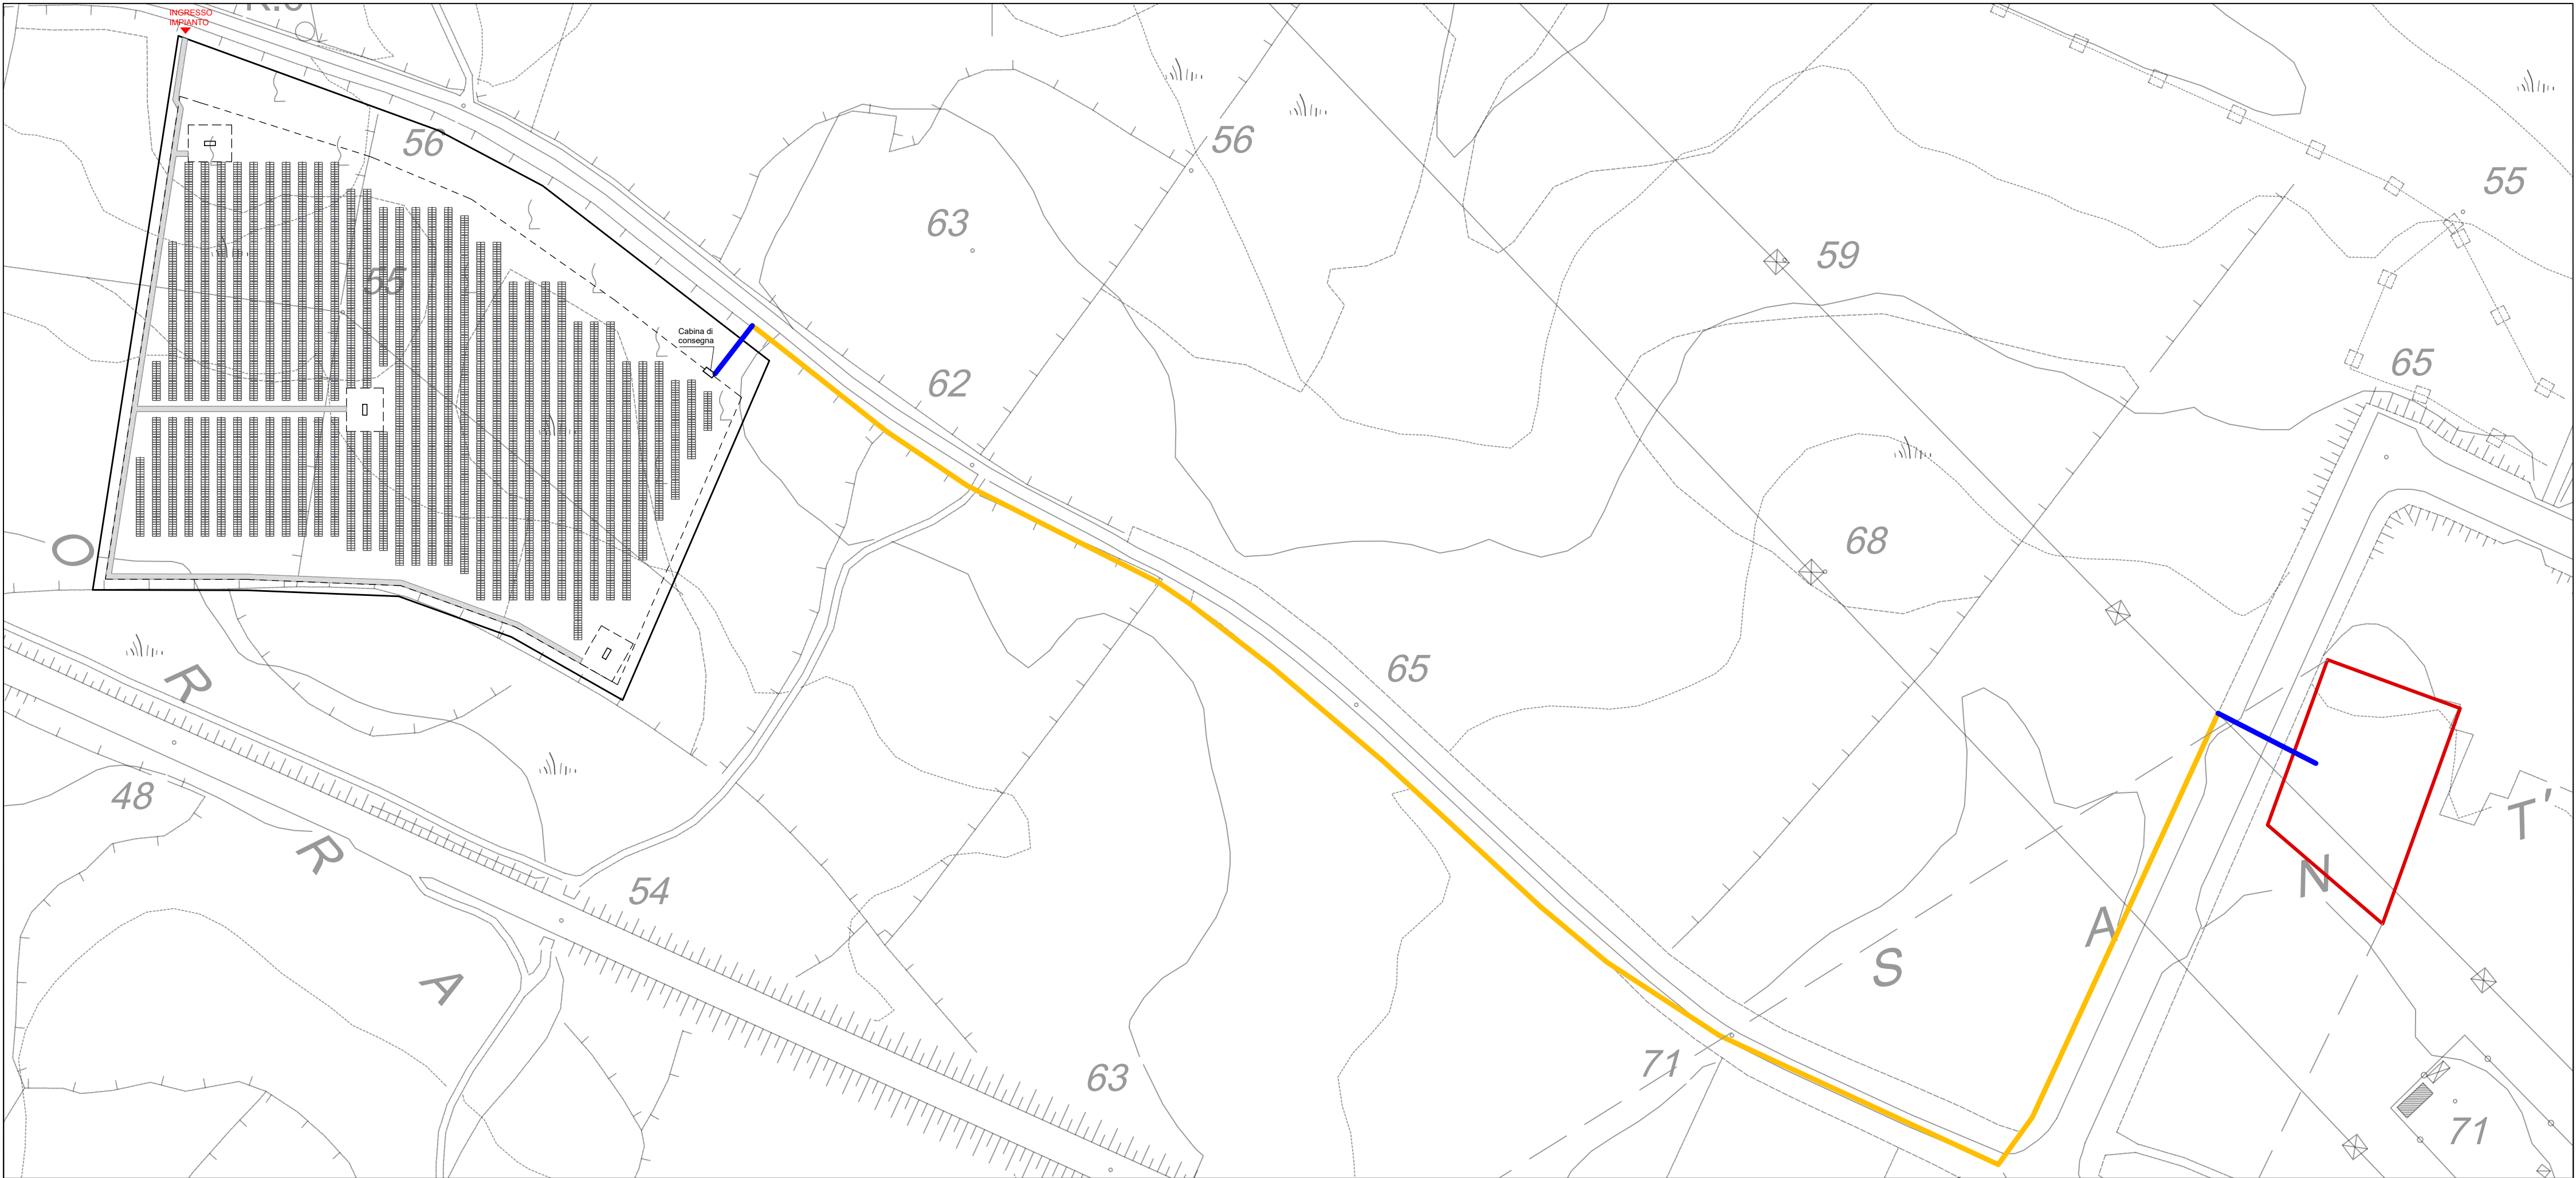

COMUNE DI SASSARI

OGGETTO  
PROGETTO IMPIANTO AGRIVOLTAICO DA 5,53 MW, SU TRACKER DI TIPO AD INSEGUIMENTO MONOASSIALE, DENOMINATO "TRUNCU REALE PV01" - COMUNE DI SASSARI (SS)


PROGETTO DEFINITIVO

ELABORATO  
  
PERCORSO DI CONNESSIONE SU BASE CTR

NUMERO ELABORATO  
  
OS\_05

SCALA: VARIE  
  
DATA: NOVEMBRE 2023

3		Terza emissione			
2		Seconda emissione			
1		Prima emissione			
REV.	DATA	DESCRIZIONE	REDATTO	CONTROLLATO	APPROVATO
CODICE COMMESSA		NOME FILE		DEF FASE PROGETTUALE	IMPIANTI CATEGORIA 00 REV.

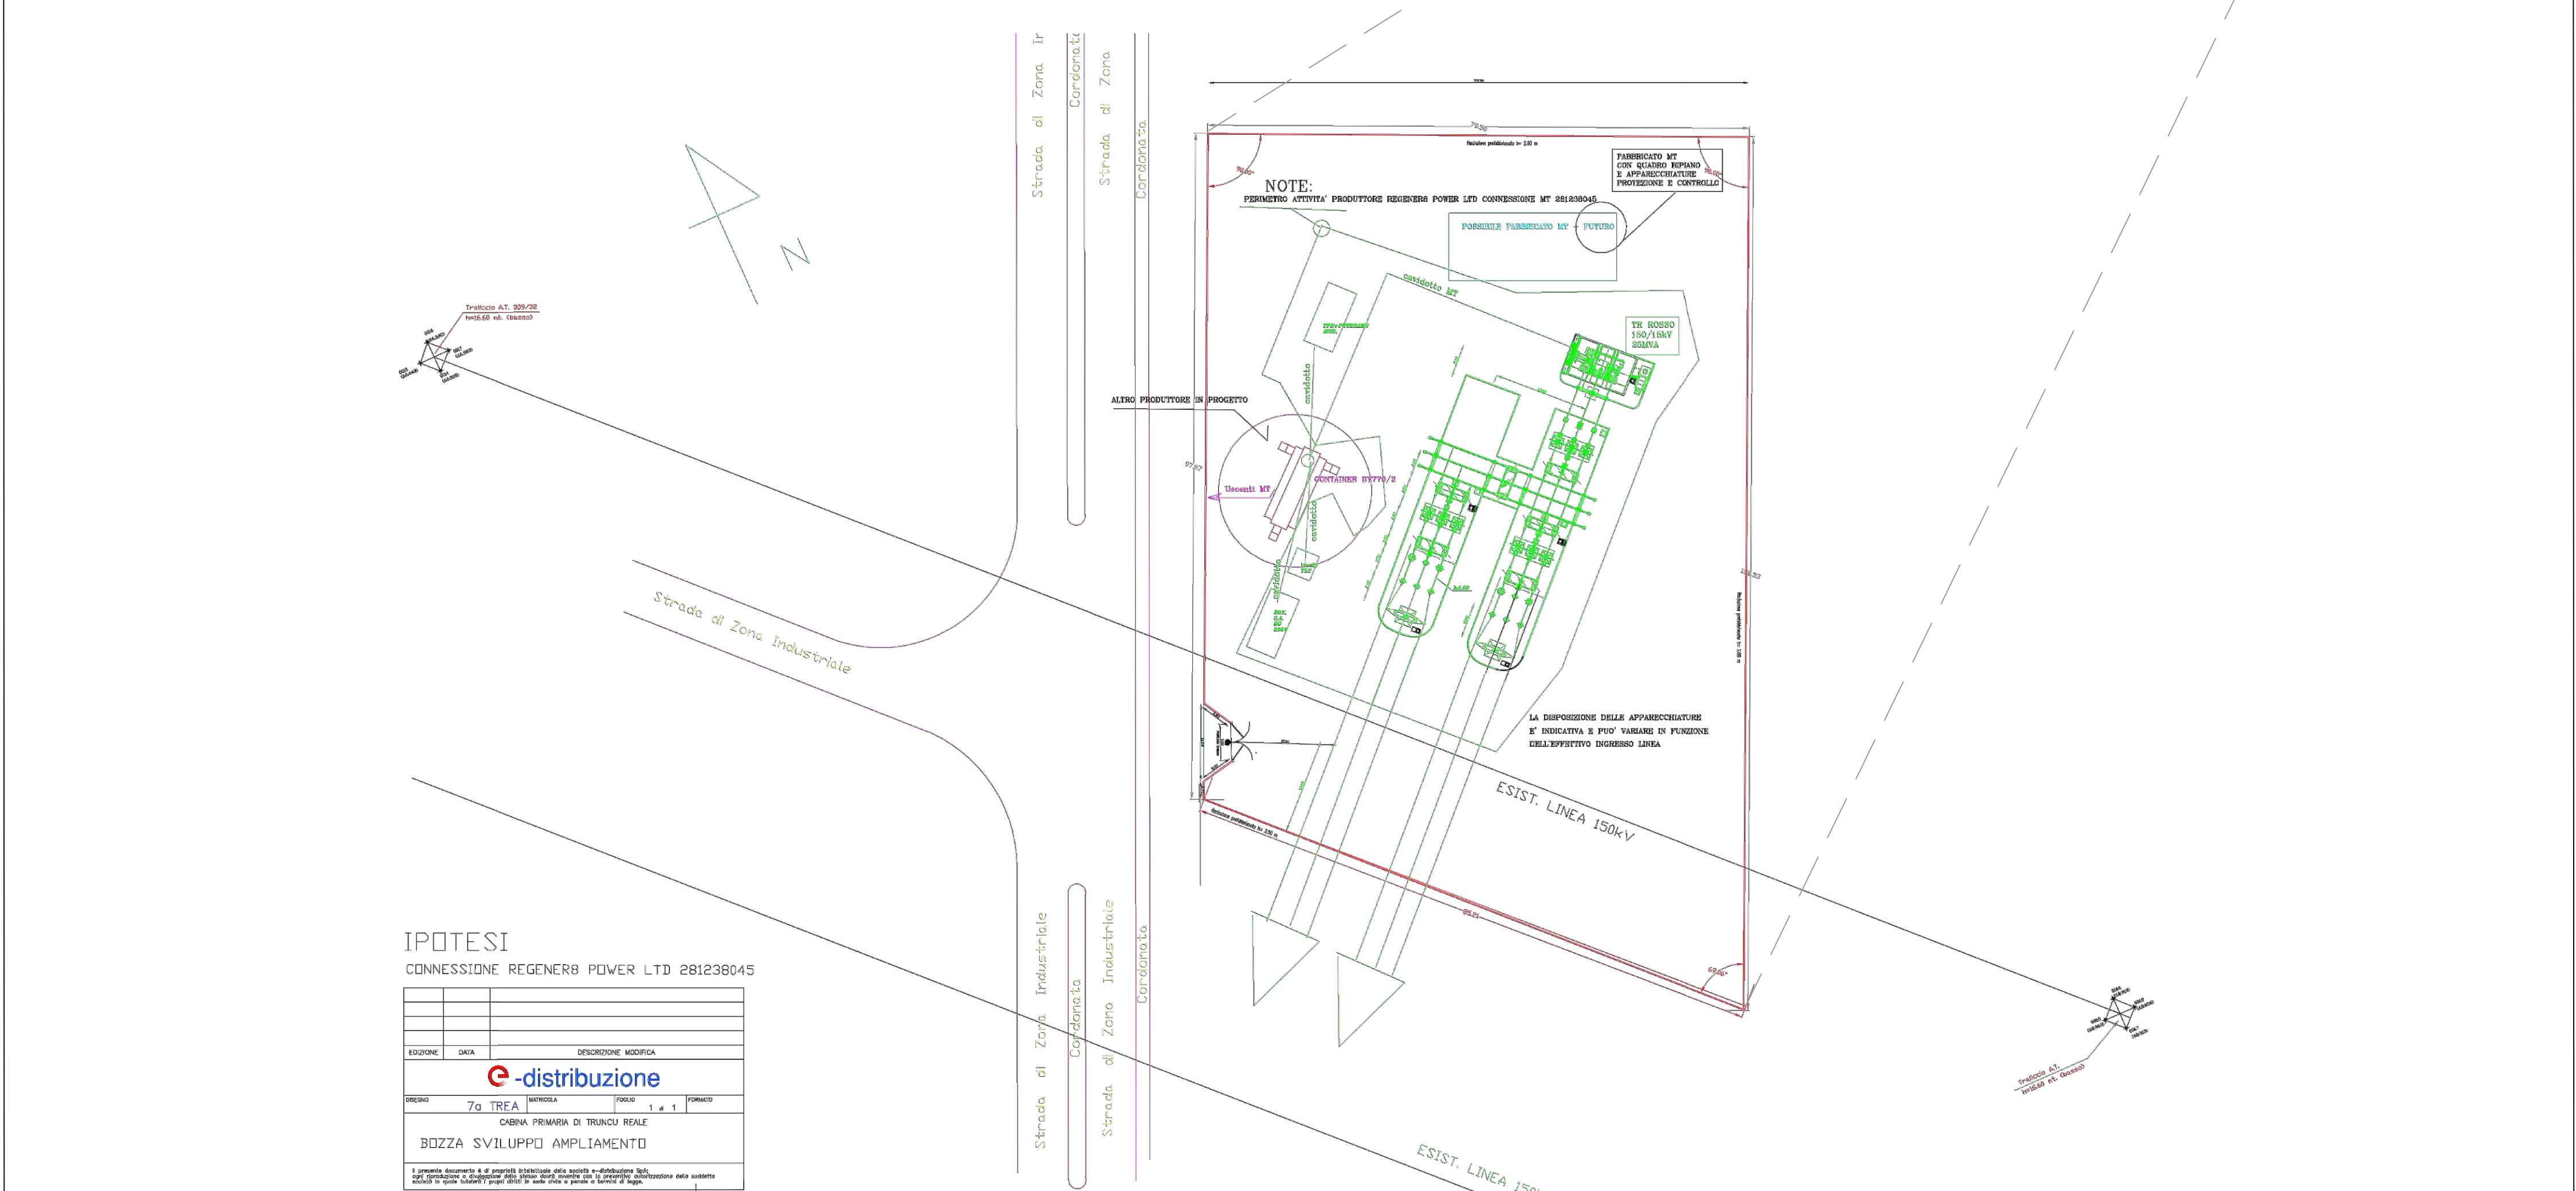

A horizontal number line with tick marks at 0, 10m, and 25m. Two horizontal bars are drawn above the line: one from 0 to 10m and another from 10m to 25m.