




CABINA IMPIANTO

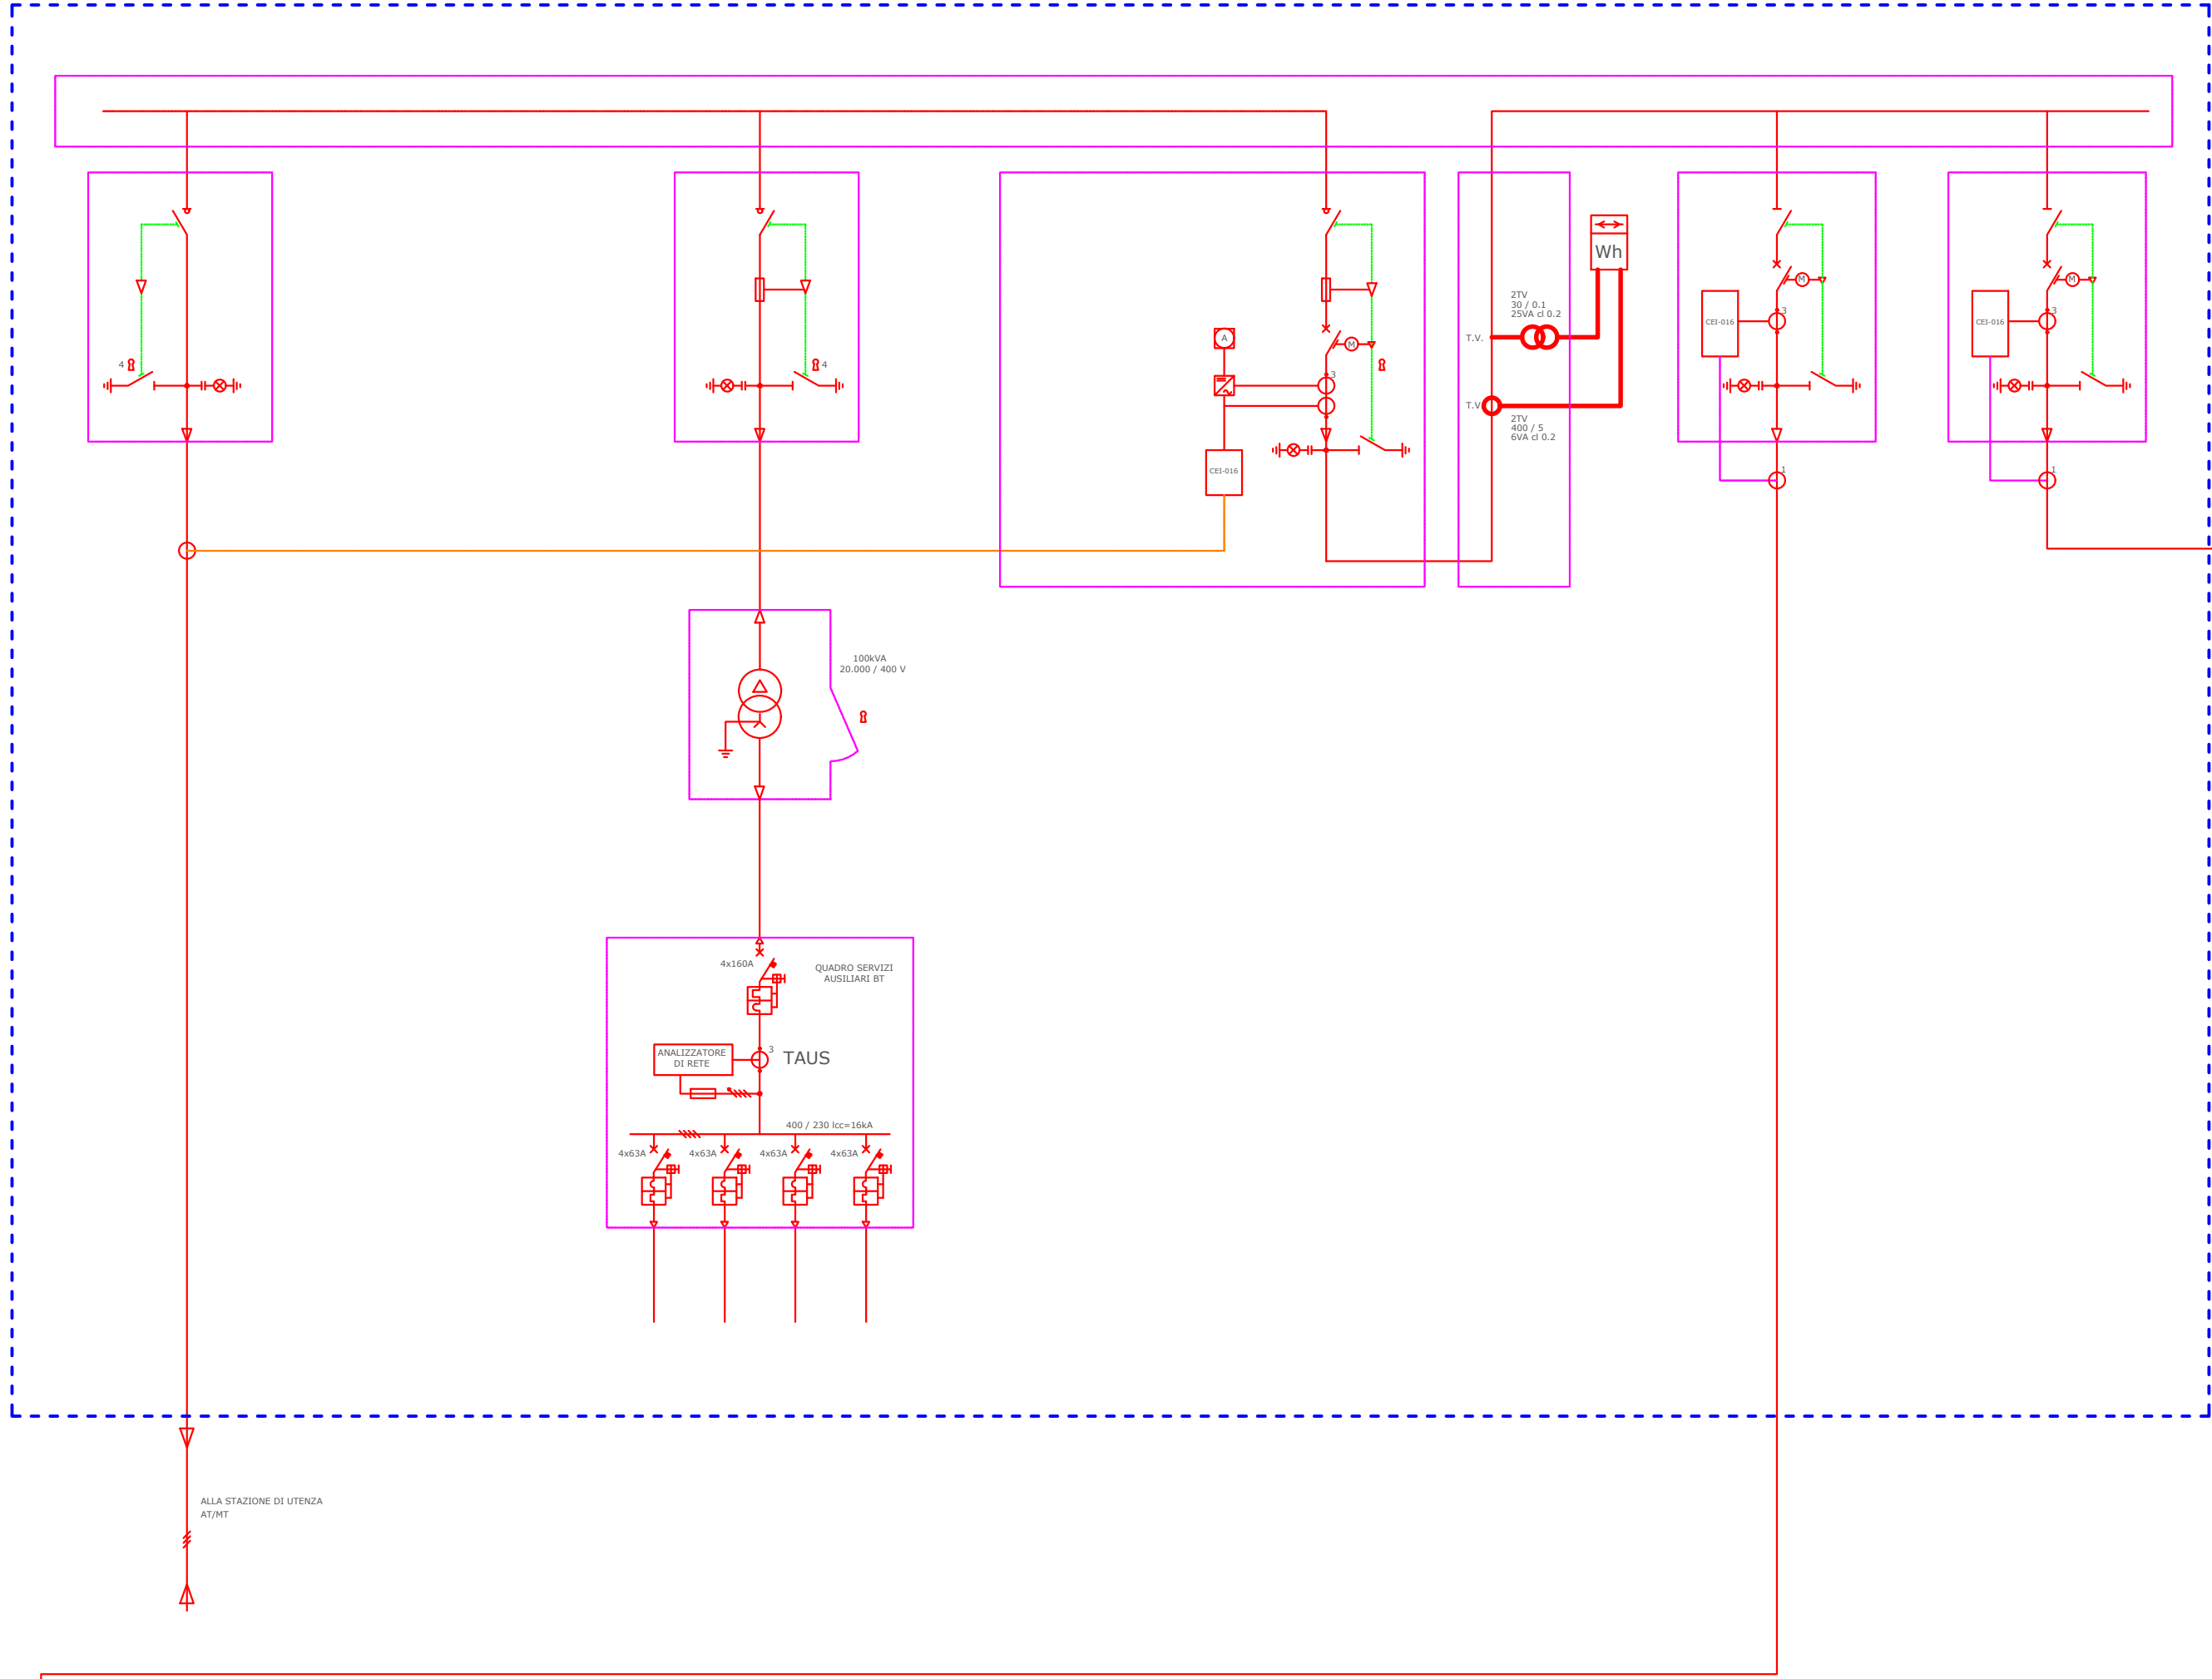

SOTTOCAMPO_1

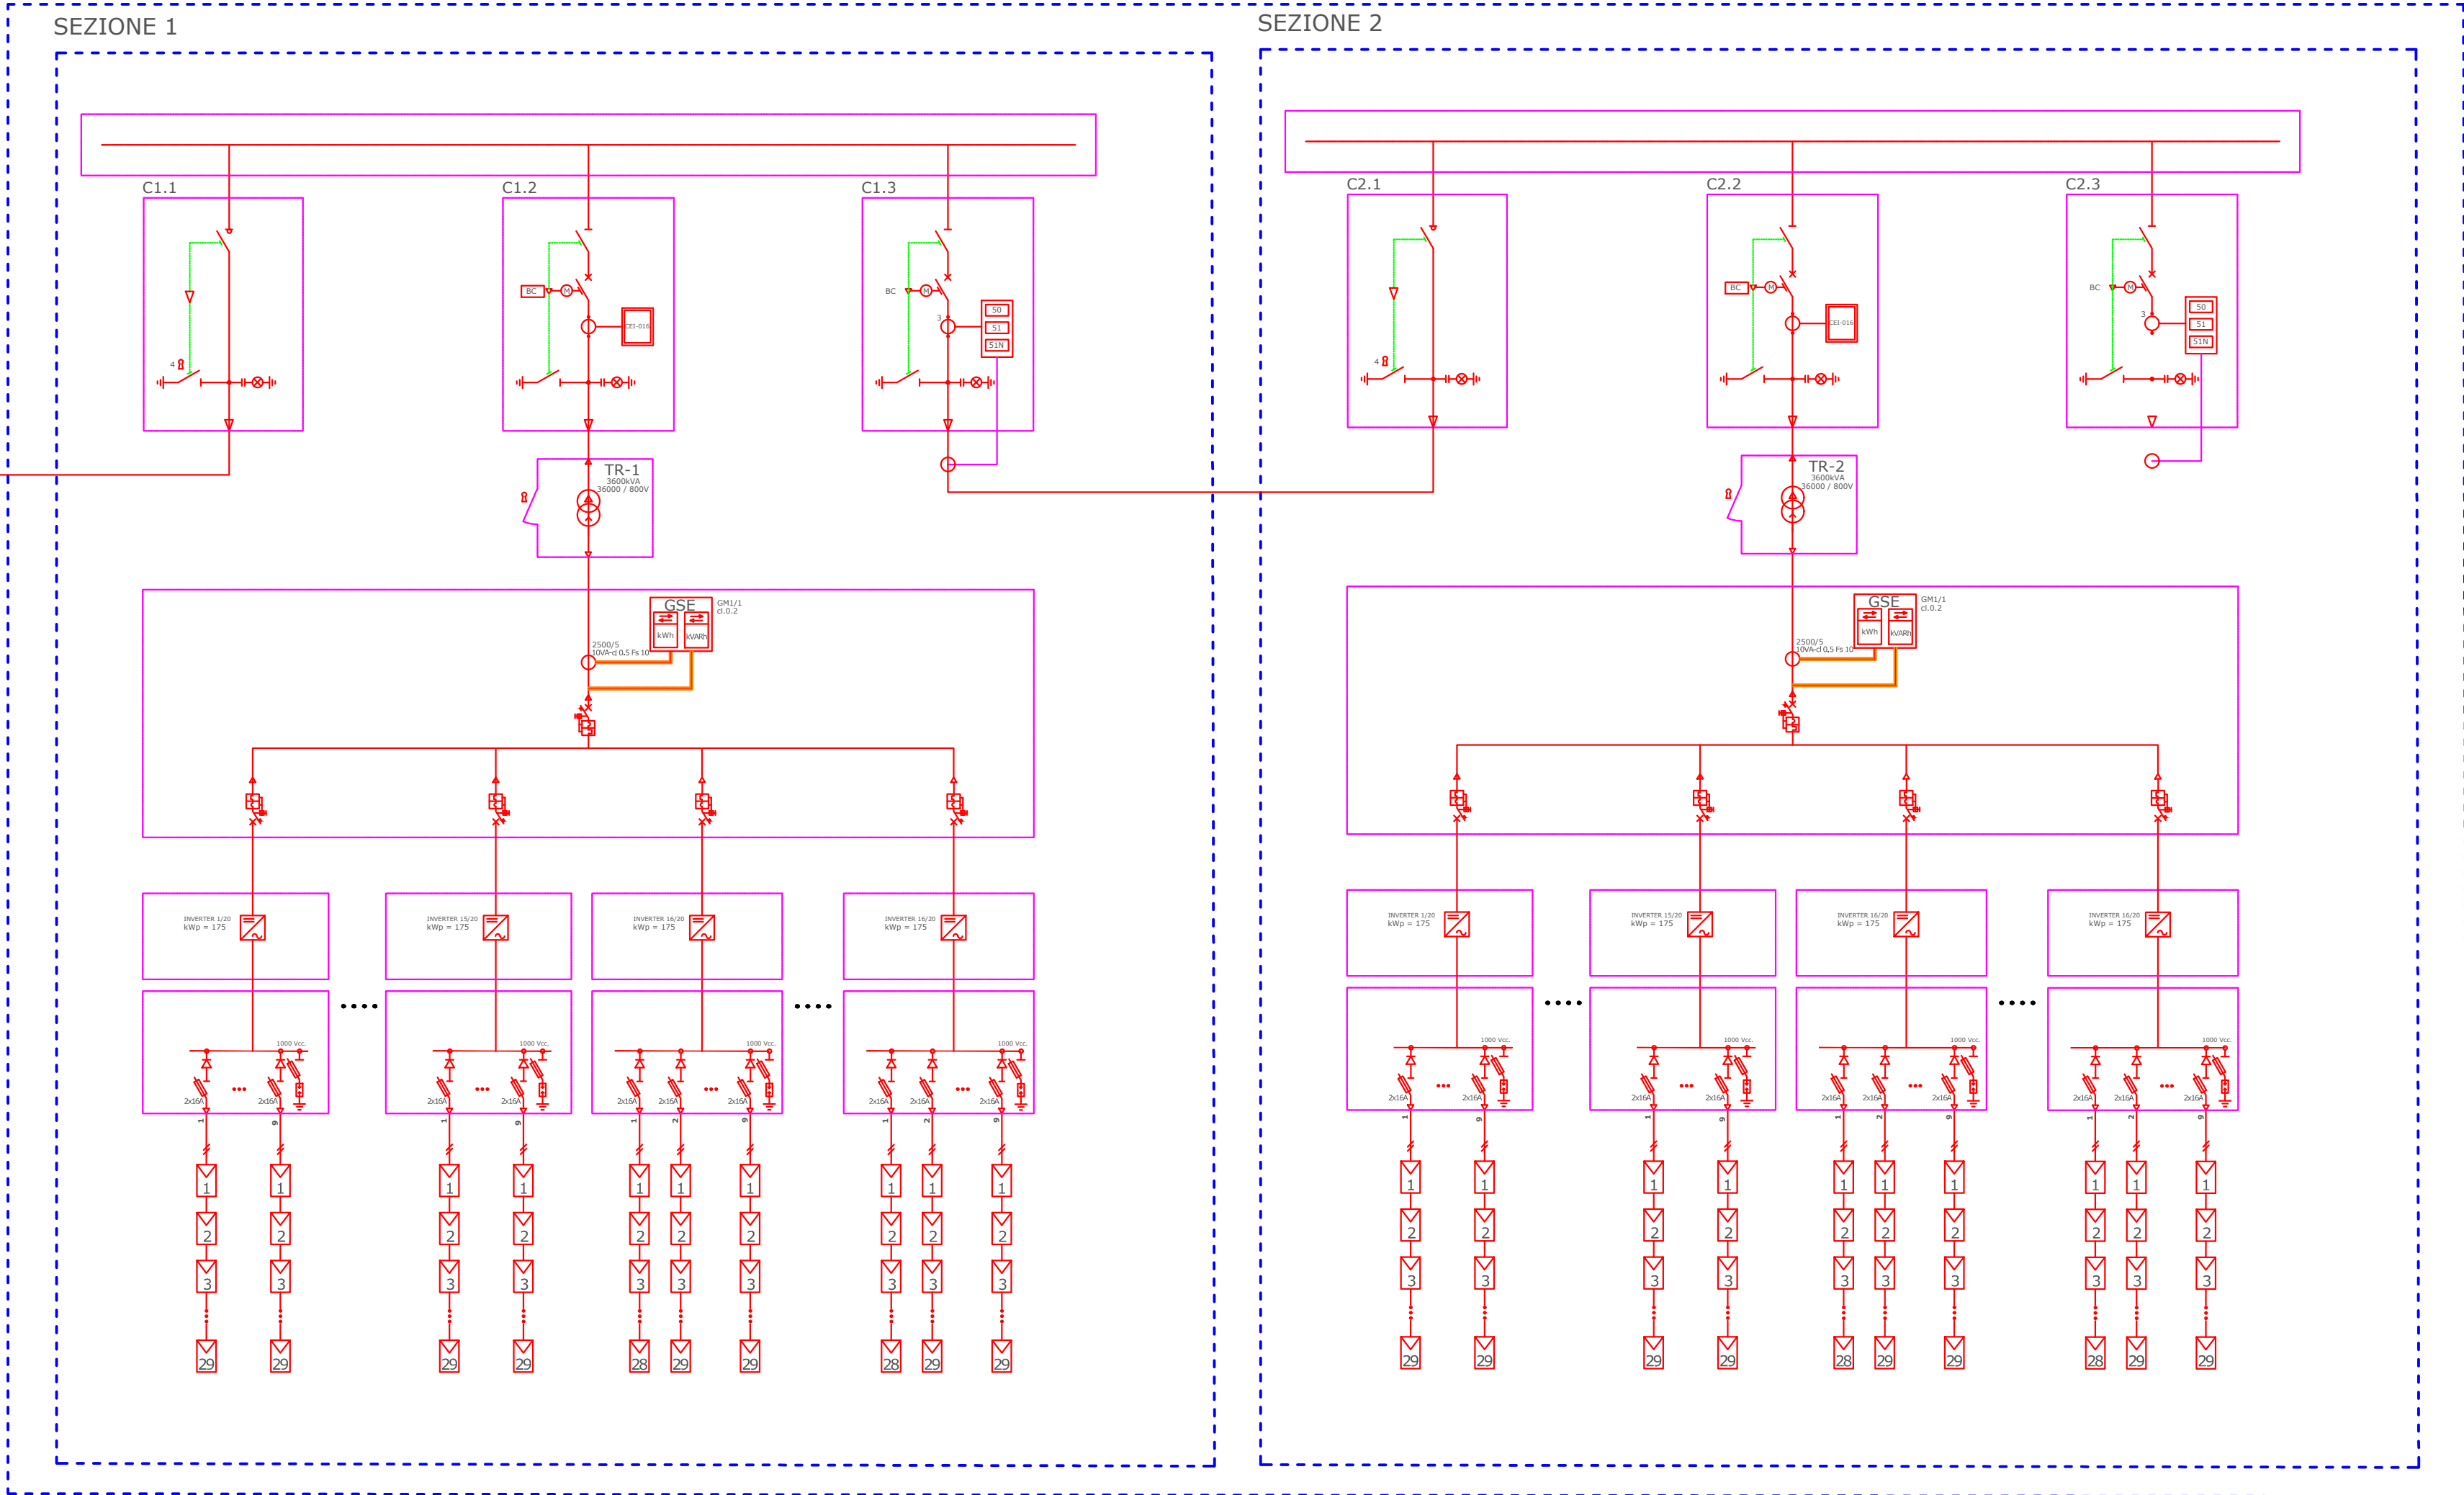

SOTTOCAMPO_2

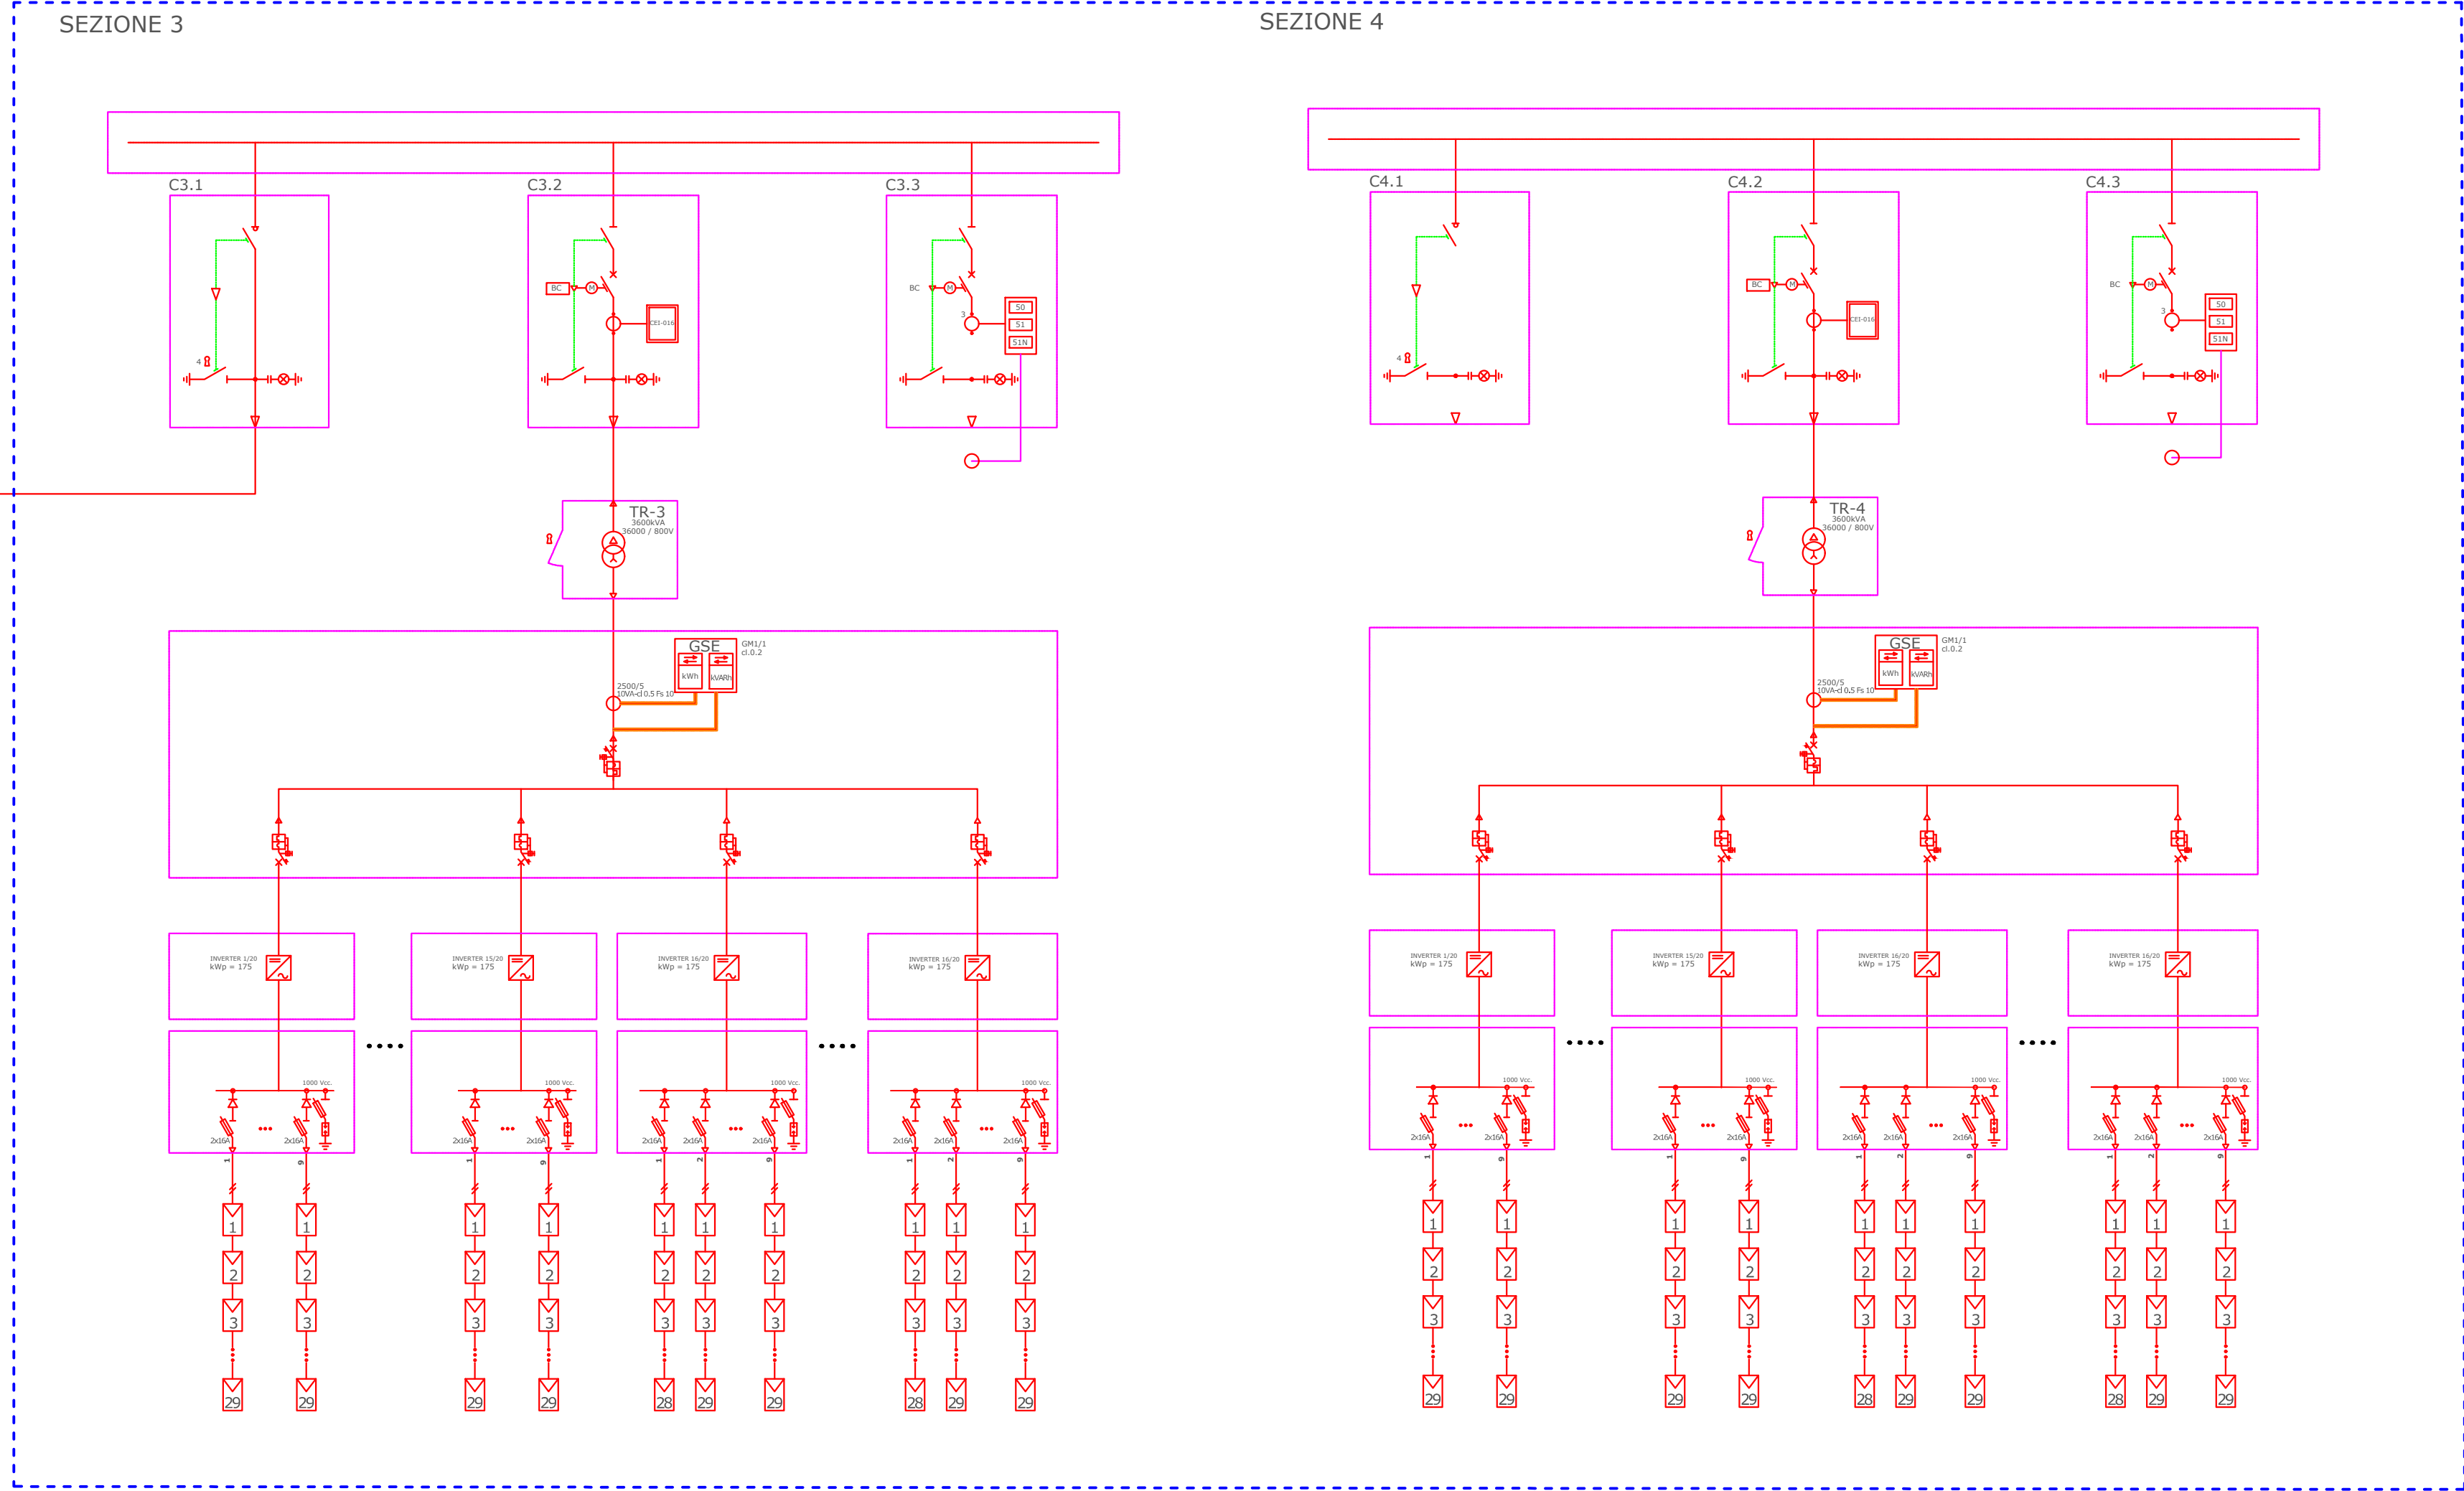

Sottocampo_1		Sottocampo_2		Impianto totale	
Sezione_1	Sezione_2	Sezione_3	Sezione_4	700 Wp	20.860
5.215	5.215	5.215	5.215	700 Wp	20.860
700 Wp	700 Wp	700 Wp	700 Wp	700 Wp	20.860
28/29	28/29	28/29	28/29	28/29	28/29
19,60/20,30 kWp	19,60/20,30 kWp	19,60/20,30 kWp	19,60/20,30 kWp	19,60/20,30 kWp	19,60/20,30 kWp
180	180	180	180	720	720
3.650,50 kWp	3.650,50 kWp	3.650,50 kWp	3.650,50 kWp	14.602,00 kWp	14.602,00 kWp
20	20	20	20	80	80
175 kW	175 kW	175 kW	175 kW	175 kW	175 kW

Regione Sardegna
Provincia di Sassari
Comune di Mores

Oggetto:
Progetto di realizzazione di un impianto fotovoltaico da 14.602,00 kWp con sistema di accumulo 5MW/20MWh ed annessa attività agricola denominato "AGRIVOLTAICO MORES"

Proponente
PACIFICO
PACIFICO ZAFFITO S.R.L.
Piazza Walther Von Vogelweide N°8,
39100, Bolzano, Italia,
P.IVA 03158160212

Titolo elaborato:
Particolare SCHEMA ELETTRICO UNIFILARE

Numero elaborato:
TAV 29

Orientamento
N

Tipo elaborato:
☒ Di dettaglio
☐ Di modifica tecnica

Codice elaborato:

Scala

REV	DATA	Descrizione	Redatto	Verificato	Approvato	Autorizzato
0	16/10/2023	Prima emissione	Ing. P. Zarbo	Ing. P. Zarbo	Ing. P. Zarbo	Pacifico Zaffiro S.r.l.
1						
2						
3						
4						

Logo Progettista e Denominazione commerciale
SINGEP
SINGEP srl
Via della Moscova, 53
20121 Milano - Italy
P.IVA 02847800840
Codice Univoco: SRUCR2D
T+39 02 802 96020

Timbro progettista
Pacifico Zaffiro s.r.l.

Visti