



DATI IMPIANTO	
NOME IMPIANTO	AGRIVOLTAICO MORES
LOCALITA'	Mores
PROVINCIA	Sassari
POTENZA IMPIANTO	14.602,00 kWp
MODULI	20.860 Da 0.700 kWp
SUP. CAPTANTE	59.451 mq
COORDINATE	Lat. 40° 32' 11.00" N ; Long. 8° 51' 01.00" E
QUOTA	264 s.l.m.
TIPOLOGIA	IMPIANTO AGRIFOTOVOLTAICO A INSEGUIMENTO MONOASSIALE
VIABILITA'	STRADA PROVINCIALE 47
AREA IMPIANTO	325.992 mq

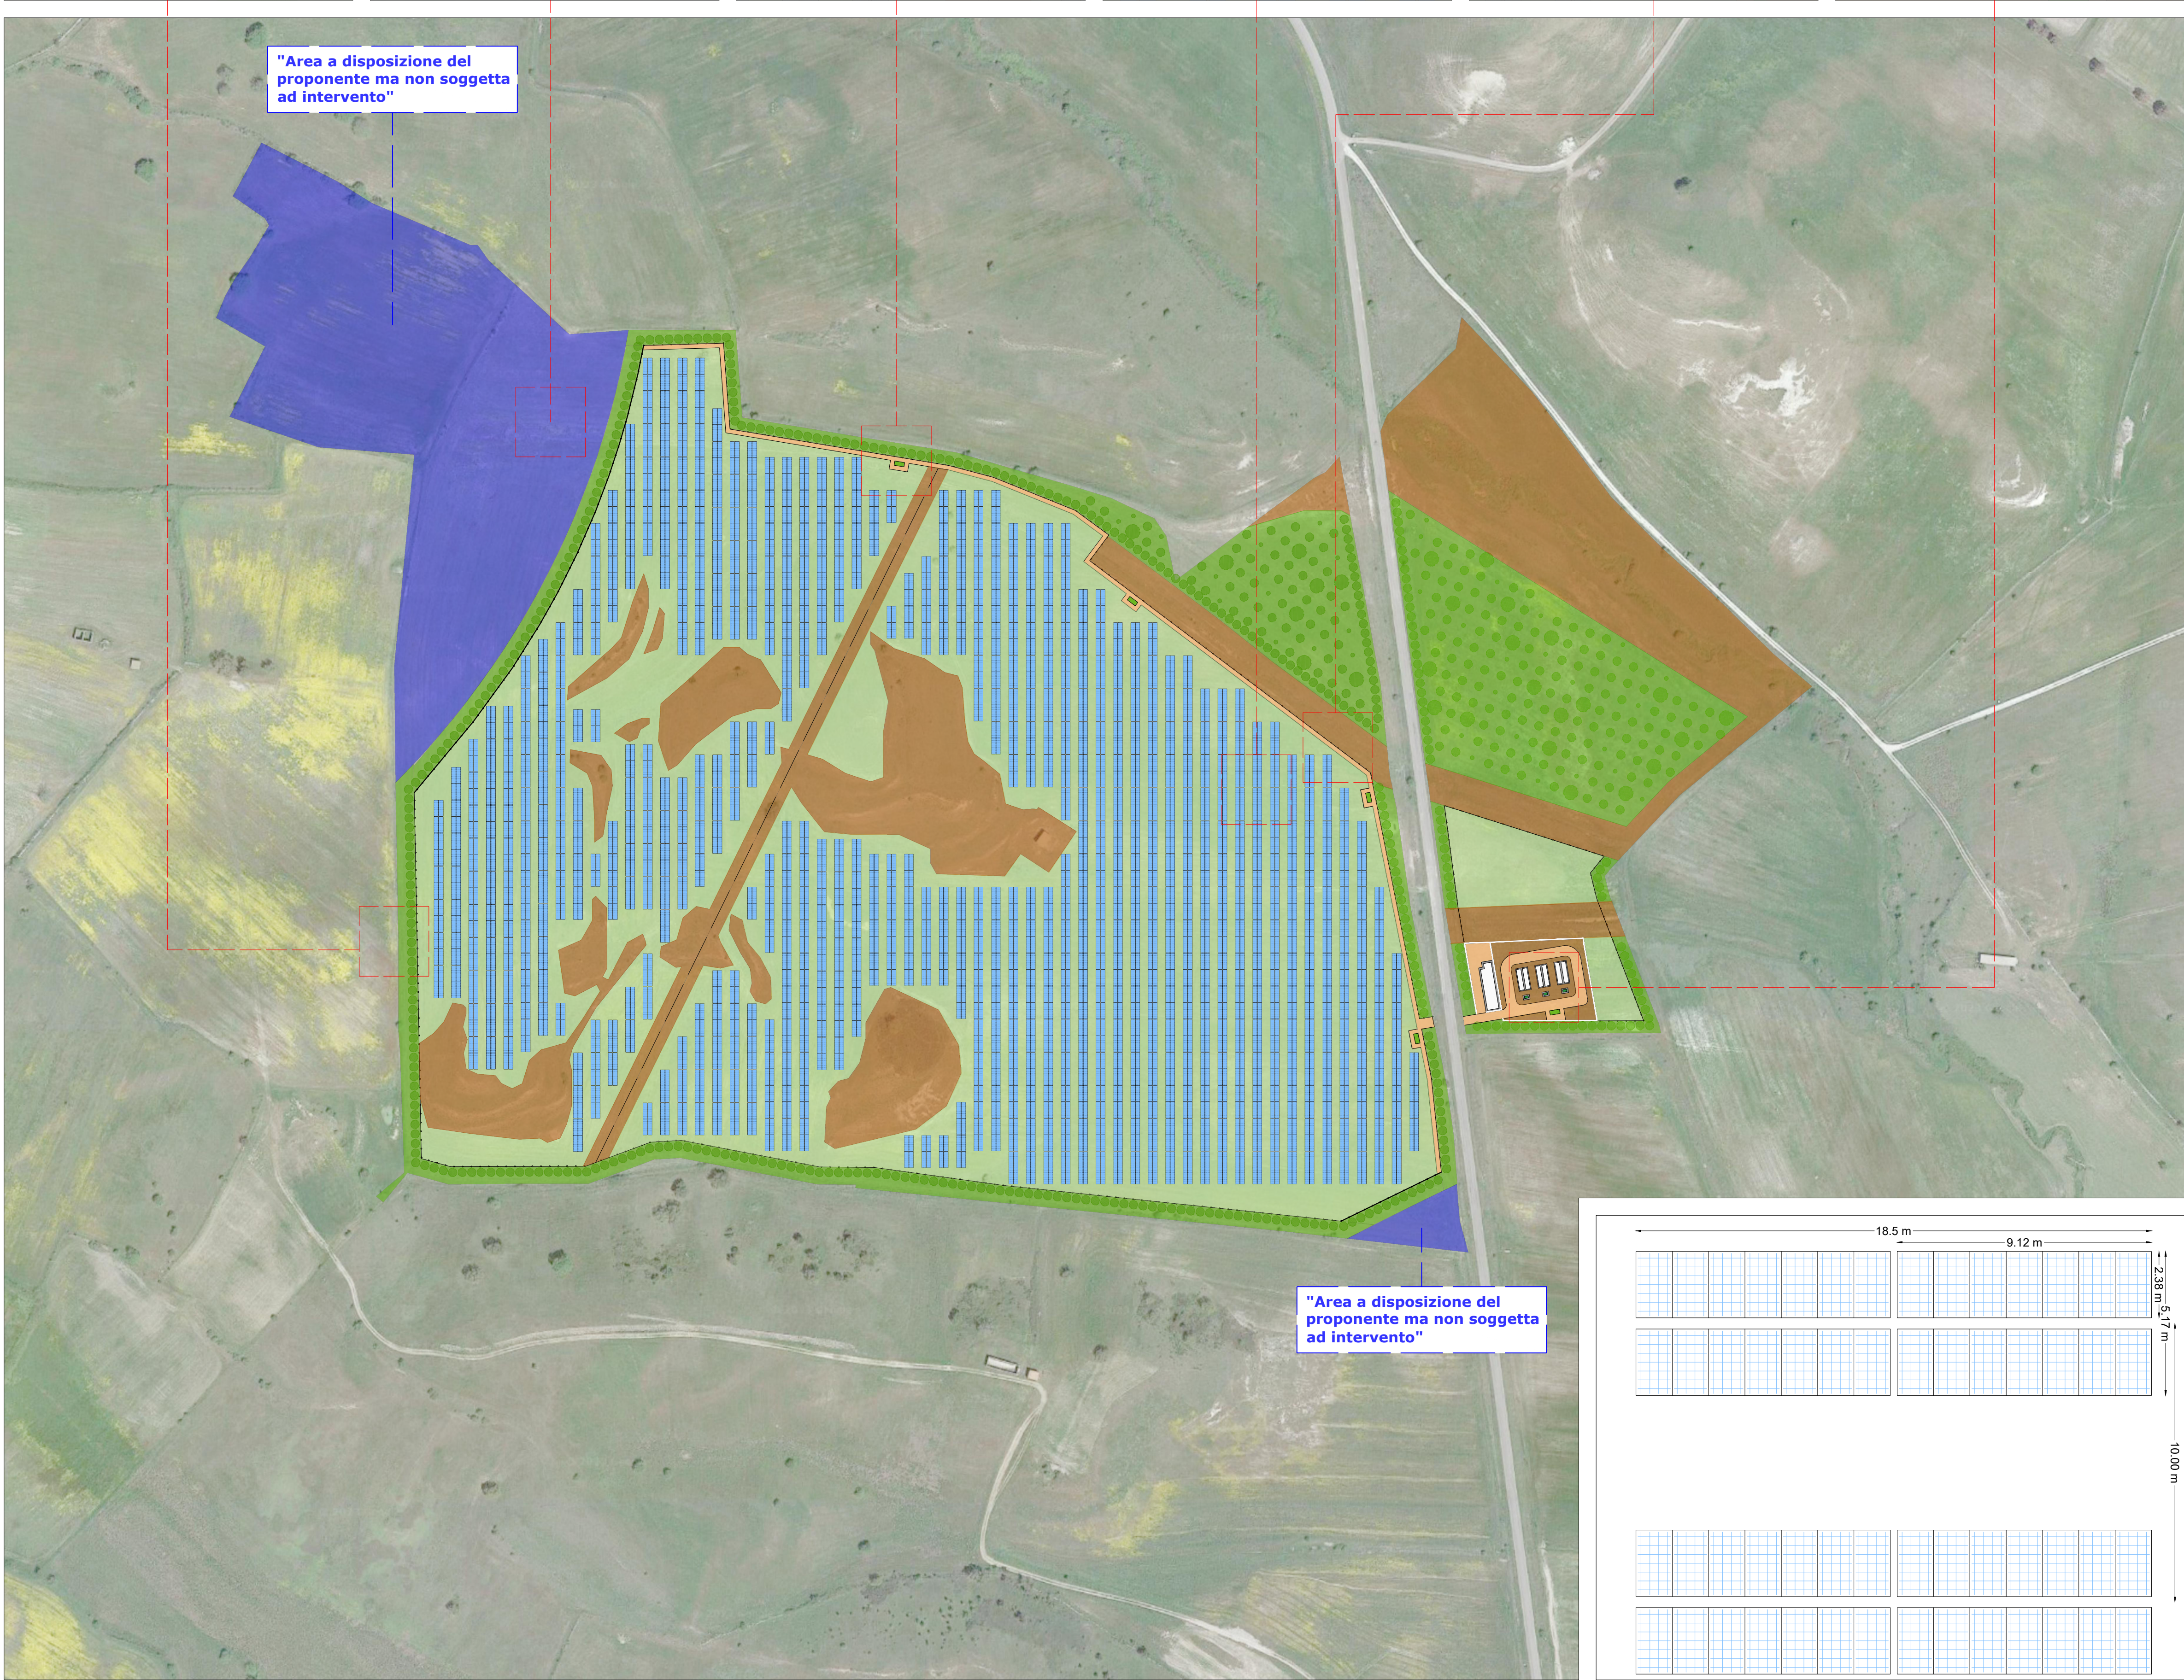

Legenda_Dettaglio aree			
Descrizione		Dimensione	Percentuale
Area a disposizione dell'Impianto		<b>325.992 mq</b>	<b>100 %</b>
Area agricola		113.874 mq	34.93 %
Fascia di mitigazione		50.213 mq	15.40 %
Area viabilità		2.253 mq	0.69 %
Area ingombro pannelli		69.806 mq	21.41 %
Area non interessata da interventi		86.722 mq	26.61 %
Storage		3.124 mq	0.96 %
Recinzione			

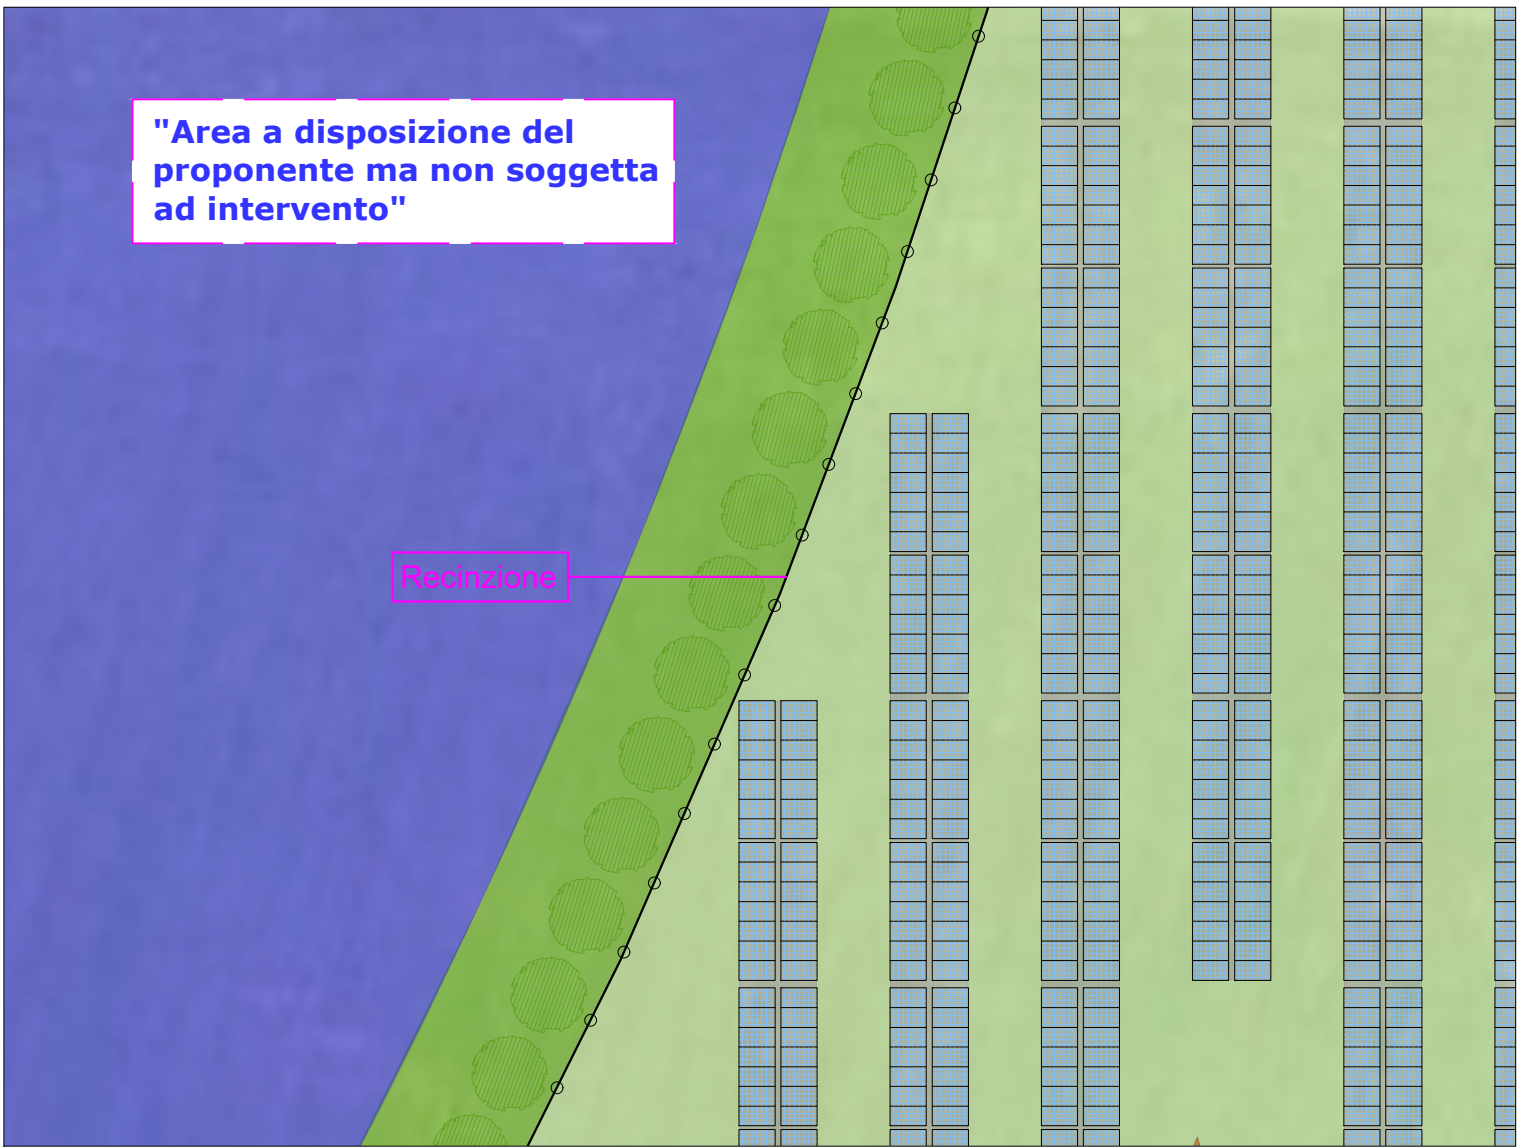




Regione Sardegna  
Provincia di Sassari  
Comune di Mores

Oggetto:

Progetto di realizzazione di un impianto fotovoltaico da 14.602,00 kWp con sistema di accumulo 5MW/20MWh ed annessa attività agricola denominato "AGRIVOLTAICO MORES"


Proponente



PACIFICO ZAFFITO S.R.L.  
Piazza Walther Von Vogelweide N°8,  
39100, Bolzano, Italia,  
P.IVA 03158160212

Titolo elaborato:  
Particolare LAYOUT IMPIANTO

Numero elaborato:  
PUNTO 12

Orientamento  


Tipo elaborato:

☒Di dettaglio☐Di modifica tecnica

Codice elaborato:

Scala

REV	DATA	Descrizione	Redatto	Verificato	Approvato	Autorizzato
0	09/01/2024	Prima emissione	Ing. P. Zarbo	Ing. P. Zarbo	Ing. P. Zarbo	Pacifico Zaffiro S.r.l.
1	06/02/2024	Integrazione	Ing. P. Zarbo	Ing. P. Zarbo	Ing. P. Zarbo	Pacifico Zaffiro S.r.l.
2						
3						
4						

Logo Progettista e Denominazione commerciale



SINGEP srl  
Via della Moscova, 53  
20121 Milano - Italy  
P.IVA 02847800660  
Codice Univoco: SRUC82D  
T+39 022 890053

Timbro progettista  
Pacifico Zaffiro s.r.l.

Visti