
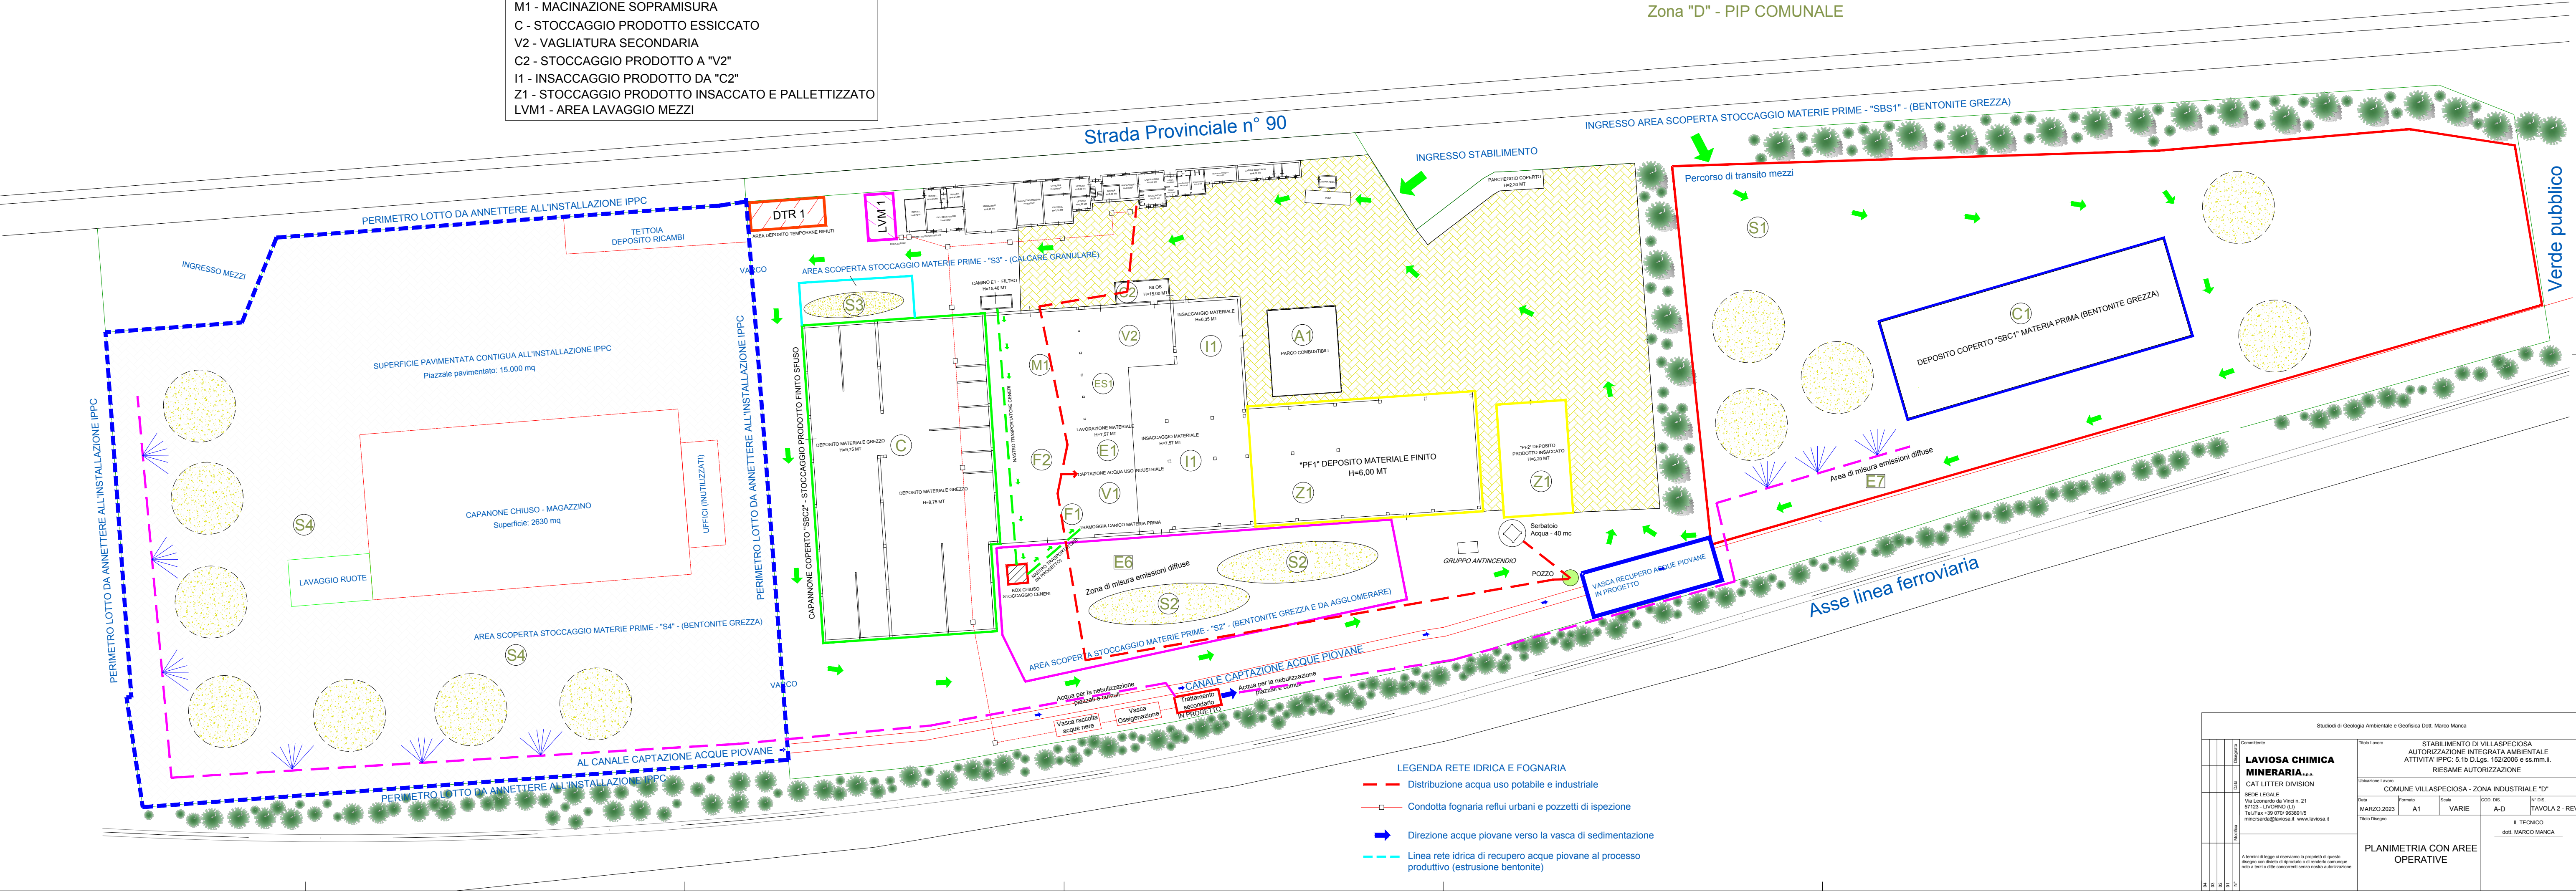


LEGENDA
 Area di proprietà LAVIOSA MINERALS SpA


- AREE OPERATIVE STABILIMENTO
- A1 - STOCCAGGI COMBUSTIBILI (RIFIUTO - OCD BTZ)
 - Sn - STOCCAGGI MATERIE PRIME - BENTONITE
 - F1 - FRANTUMAZIONE PRIMARIA
 - F2 - FRANTUMAZIONE SECONDARIA
 - E1 - ESTRUSIONE
 - ES2 - ESSICCAZIONE
 - V1 - VAGLIATURA PRIMARIA
 - M1 - MACINAZIONE SOPRAMISURA
 - C - STOCCAGGIO PRODOTTO ESSICCATO
 - V2 - VAGLIATURA SECONDARIA
 - C2 - STOCCAGGIO PRODOTTO A "V2"
 - I1 - INSACCAGGIO PRODOTTO DA "C2"
 - Z1 - STOCCAGGIO PRODOTTO INSACCATO E PALLETTIZZATO
 - LVM1 - AREA LAVAGGIO MEZZI

PLANIMETRIA GENERALE
STABILIMENTO LAVIOSA S.p.A.
Villaspeciosa (CA)
Scala 1:400


Zona "D" - PIP COMUNALE

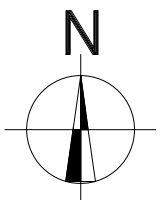


Studi di Geologia Ambientale e Geofisica Dott. Marco Manca		Stato Lavori		STABILIMENTO DI VILLASPECIOSA AUTORIZZAZIONE INTEGRATA AMBIENTALE ATTIVITA' IPPC: 5.1b D.Lgs. 152/2006 e s.s.m.m.	
LAVIOSA CHIMICA MINERARIA... CAT LITTER DIVISION		COMUNE VILLASPECIOSA - ZONA INDUSTRIALE "D"		RISERVA AUTORIZZAZIONE	
Via Lancia 10 07100 - VILLASPECIOSA (CA) Tel./Fax +39 079 8009115 www.laviosa.it		Data: MARZO 2023		Foglio: A1	
Autore di tutti i disegni e proprietà di questo disegno sono attribuite al Gruppo di lavoro che ha redatto il presente disegno.		Disegnato: A1		Verificato: VARIE	
PLANIMETRIA CON AREE OPERATIVE		Tecnico: dott. MARCO MANCA		TAVOLA 2 - REV. 0	

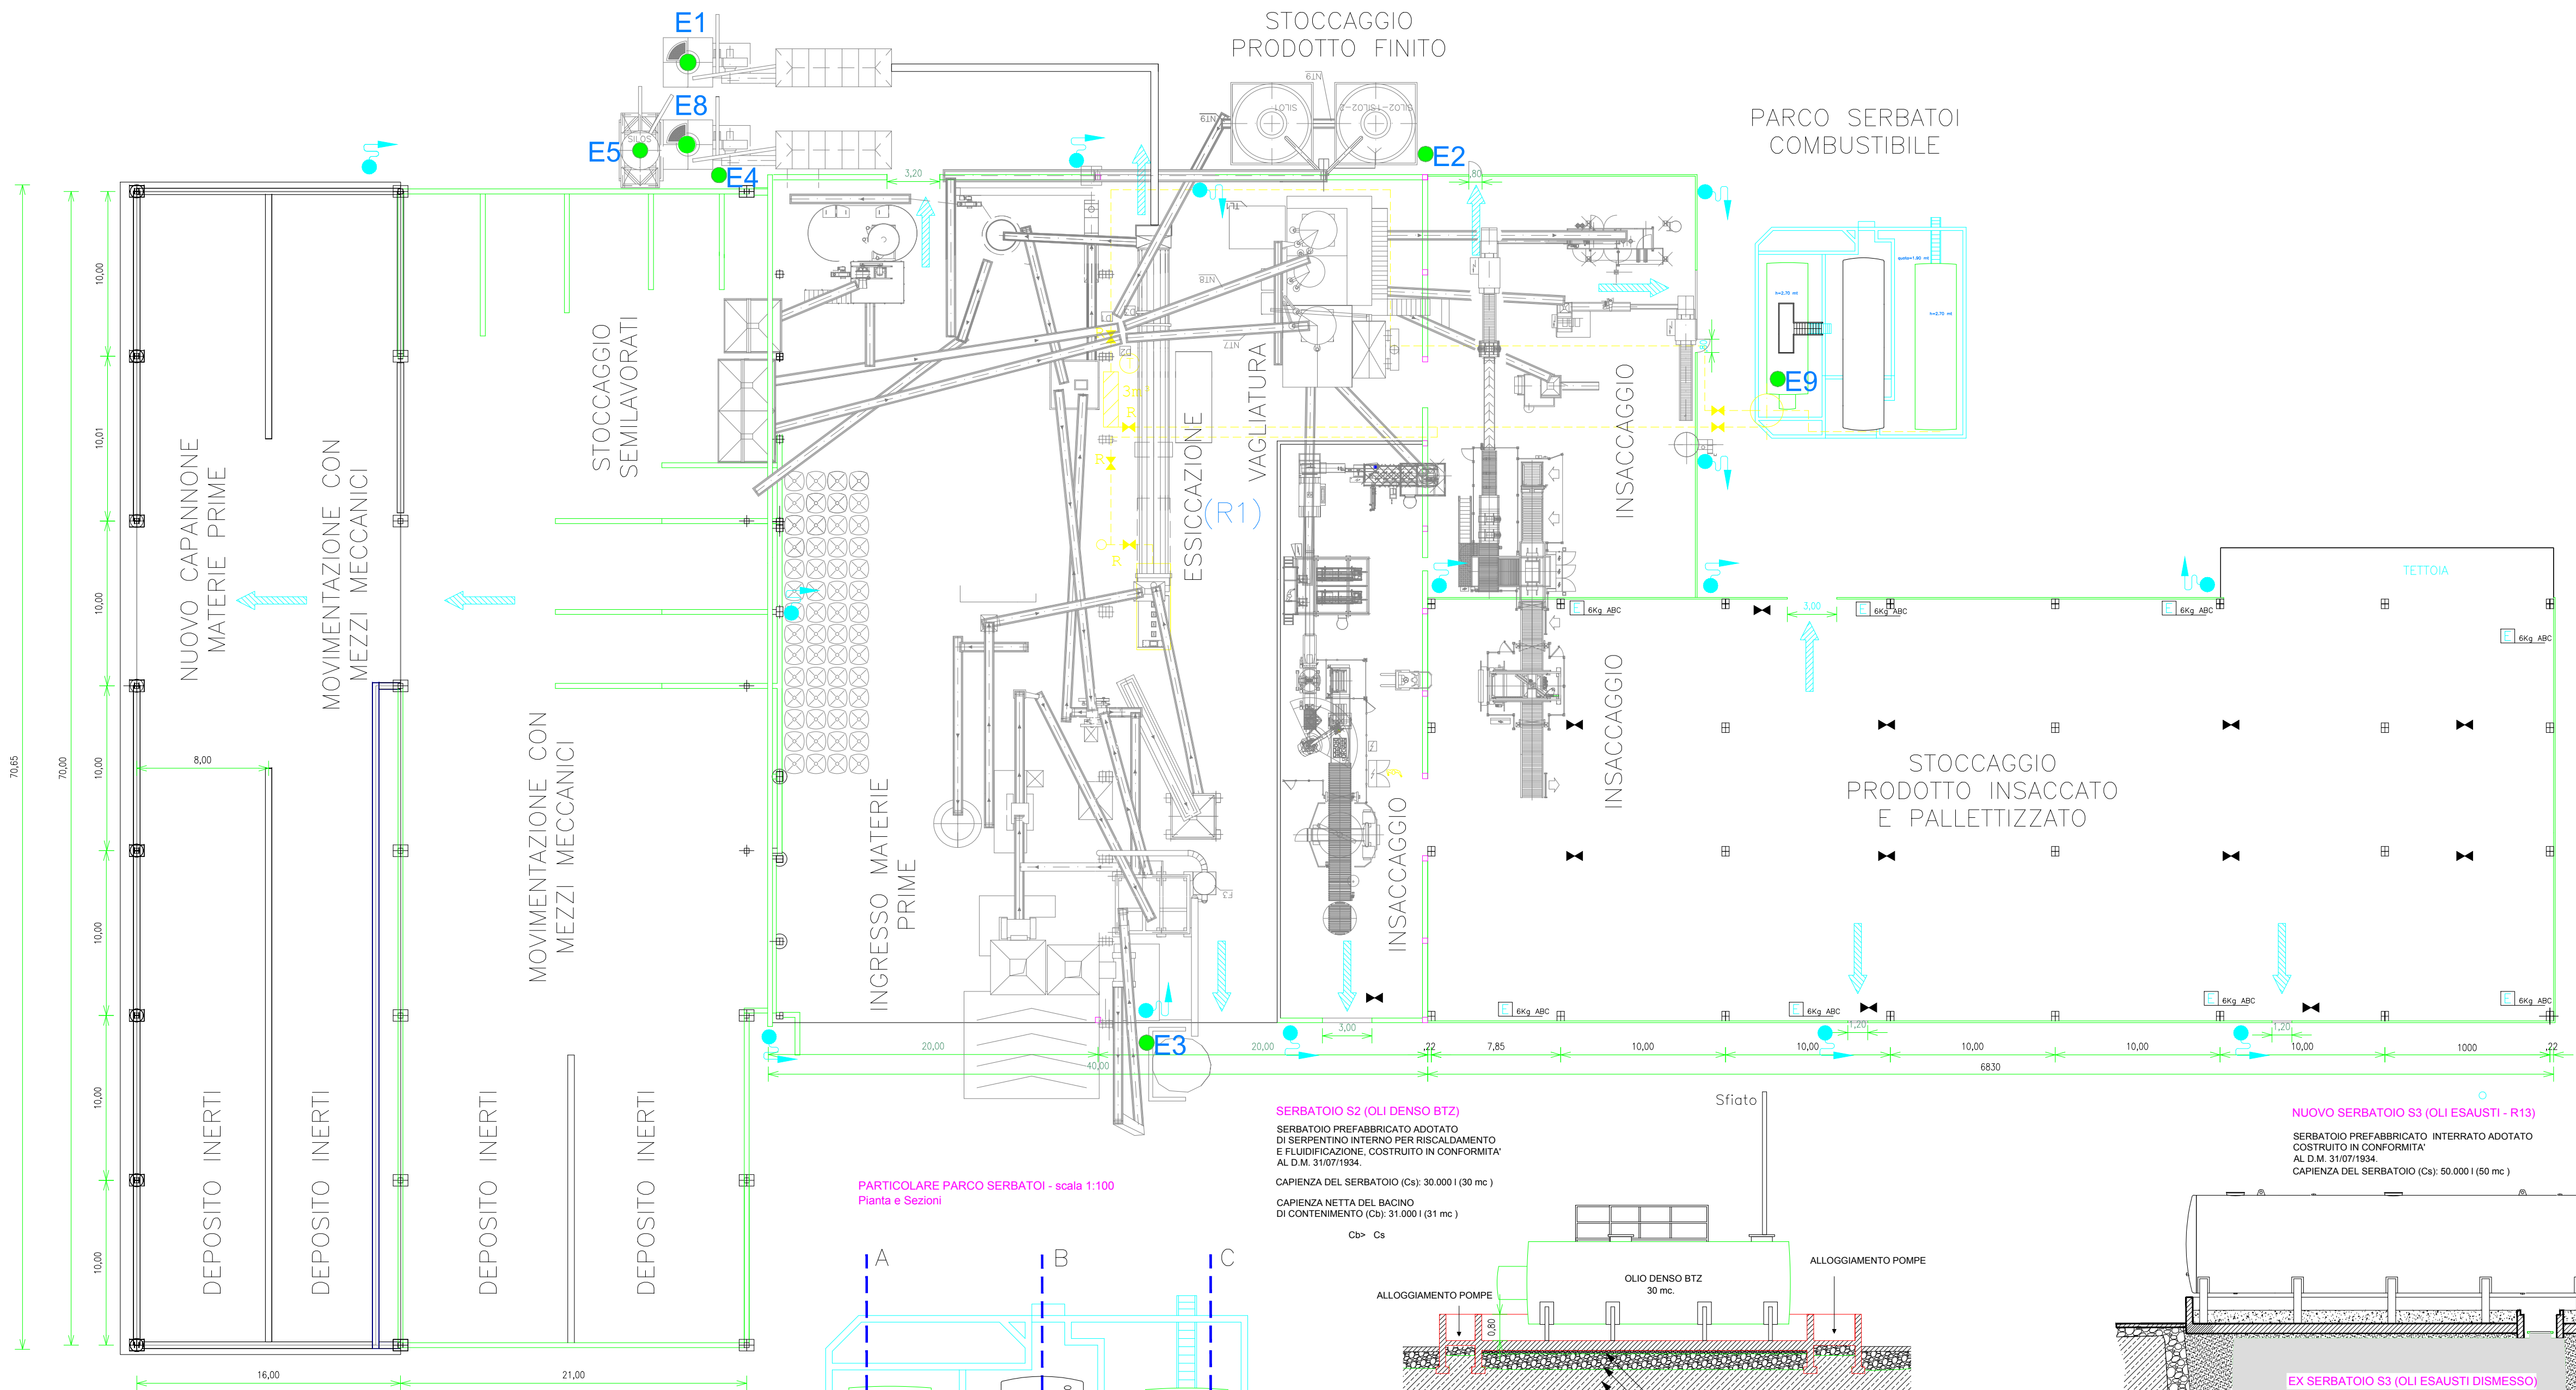

PARTICOLARE PARCO SERBATOI - scala 1:100
Pianta e Sezioni

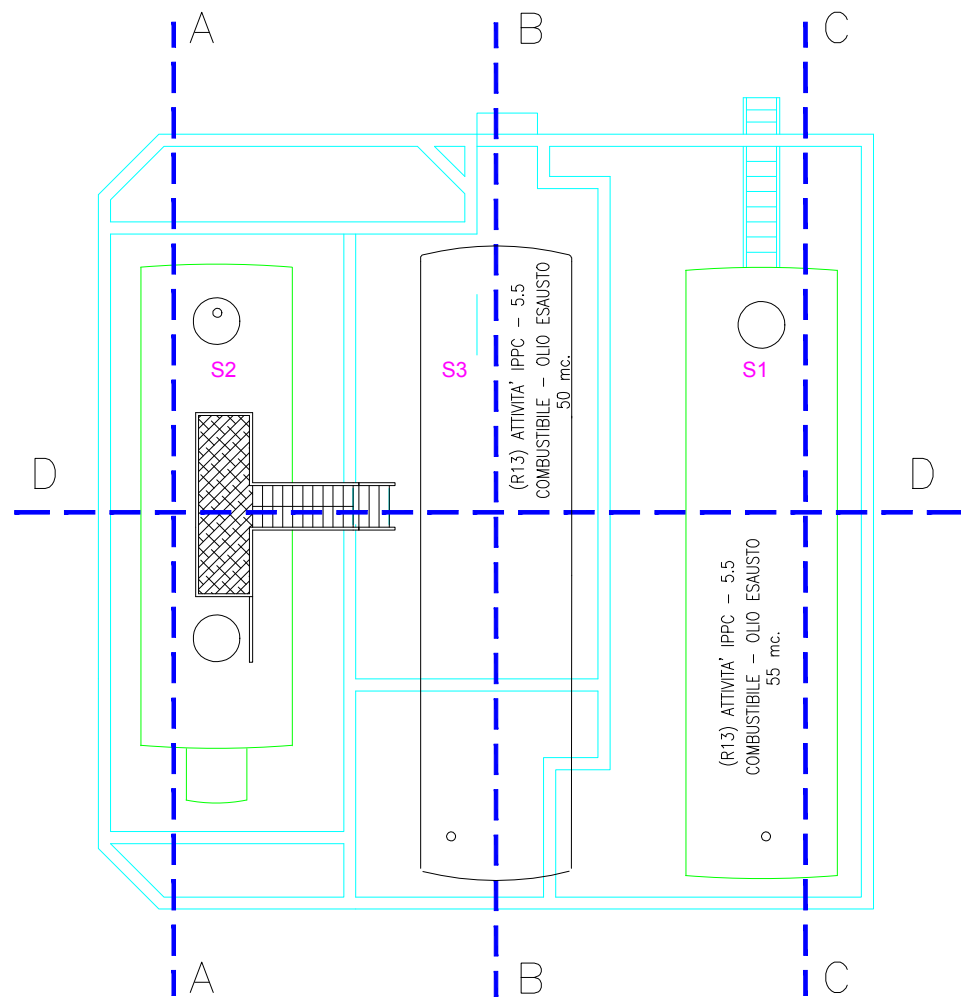


SERBATOIO S2 (OLI DENSO BTZ)
SERBATOIO PREFABBRICATO ADOTATO
DI SERPENTINO INTERNO PER RISCALDAMENTO
E FLUIDIFICAZIONE, COSTRUITO IN CONFORMITA'
AL D.M. 31/07/1934.
CAPIENZA DEL SERBATOIO (Cs): 30.000 l (30 mc)
CAPIENZA NETTA DEL BACINO
DI CONTENIMENTO (Cb): 31.000 l (31 mc)
Cb> Cs


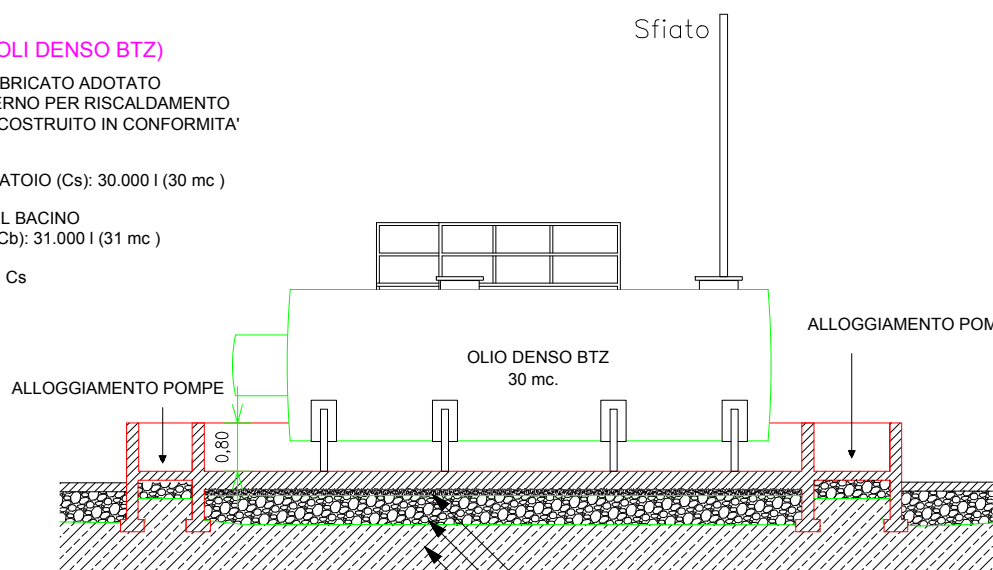


SERBATOIO S1 (OLI ESAUSTI - R13)

SERBATOIO PREFABBRICATO ADOTATO
COSTRUITO IN CONFORMITA'
AL D.M. 31/07/1934.
CAPIENZA DEL SERBATOIO (Cs): 55.000 l (55 mc)
CAPIENZA NETTA DEL BACINO
DI CONTENIMENTO (Cb): 42.840 l (42.84 mc) Cb>Cs
Sfiato convogliato su S9

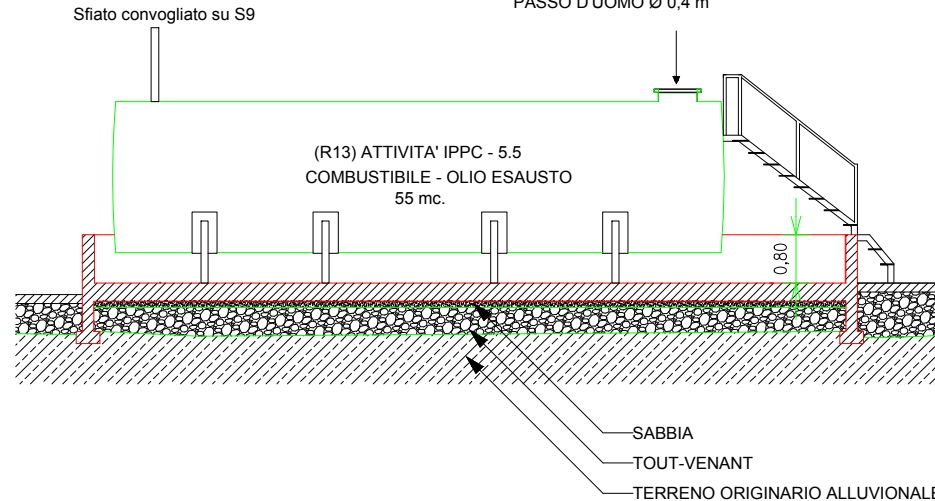

NUOVO SERBATOIO S3 (OLI ESAUSTI - R13)
SERBATOIO PREFABBRICATO INTERRATO ADOTATO
COSTRUITO IN CONFORMITA'
AL D.M. 31/07/1934.
CAPIENZA DEL SERBATOIO (Cs): 50.000 l (50 mc)

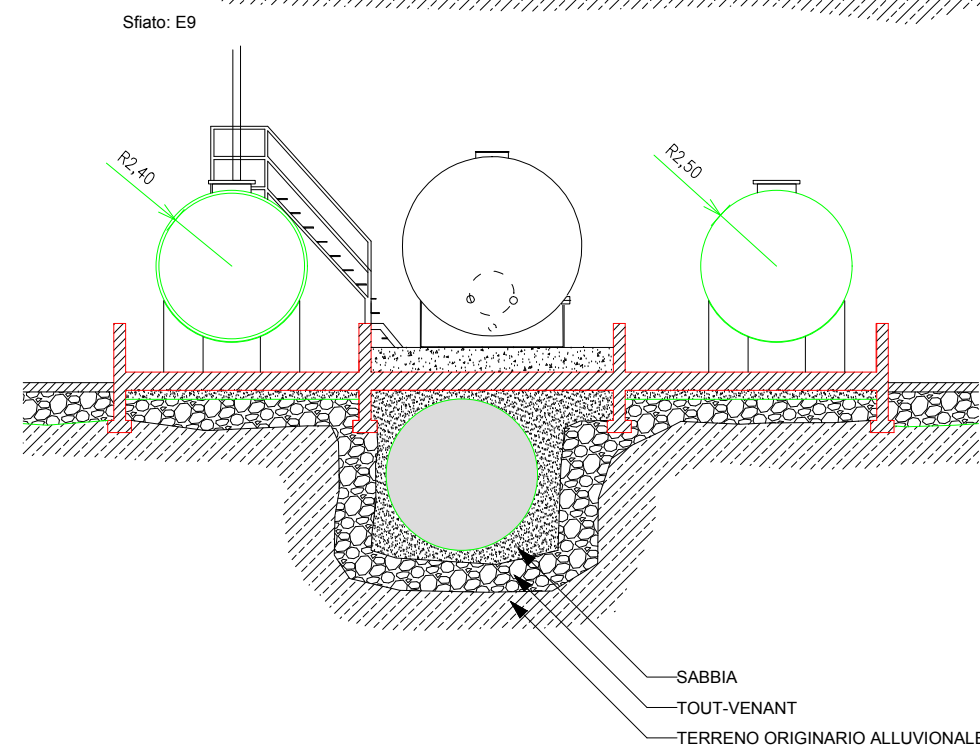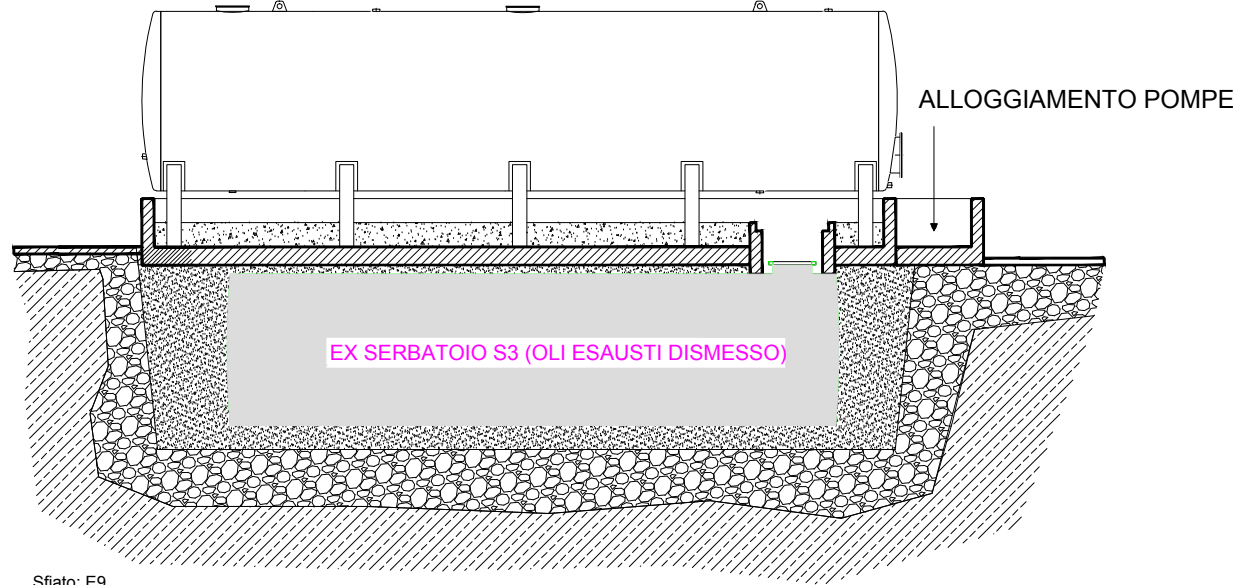

Studioli di Geologia Ambientale e Geofisica Dott. Marco Manca									
Cognome	Nome	Data	Indirizzo	Committente		Titolo Lavoro			
				LAVIOSA MINERALS... CAT LITTER DIVISION		STABILIMENTO DI VILLASPECIOSA AUTORIZZAZIONE INTEGRATA AMBIENTALE ATTIVITA' IPPC: 5.1b D.Lgs. 152/2006 e ss.mm.ii. RIESAME AUTORIZZAZIONE			
Cognome	Nome	Data	Indirizzo	SEDE LEGALE Via Leonardo da Vinci n. 21 57123 - LIVORNO (LI) Tel./Fax +39 070 963891/5 minersarda@laviosa.it www.laviosa.it		Ubicazione Lavoro		Data	
						MARZO 2023		Formato	Scala
						A1	VARIE		
						A-D			
				Titolo Disegno		IL TECNICO			
						dott. MARCO MANCA			
</									