


PROFILO LONGITUDINALE - RIO CALAMACIU - SCALA 1:1.000

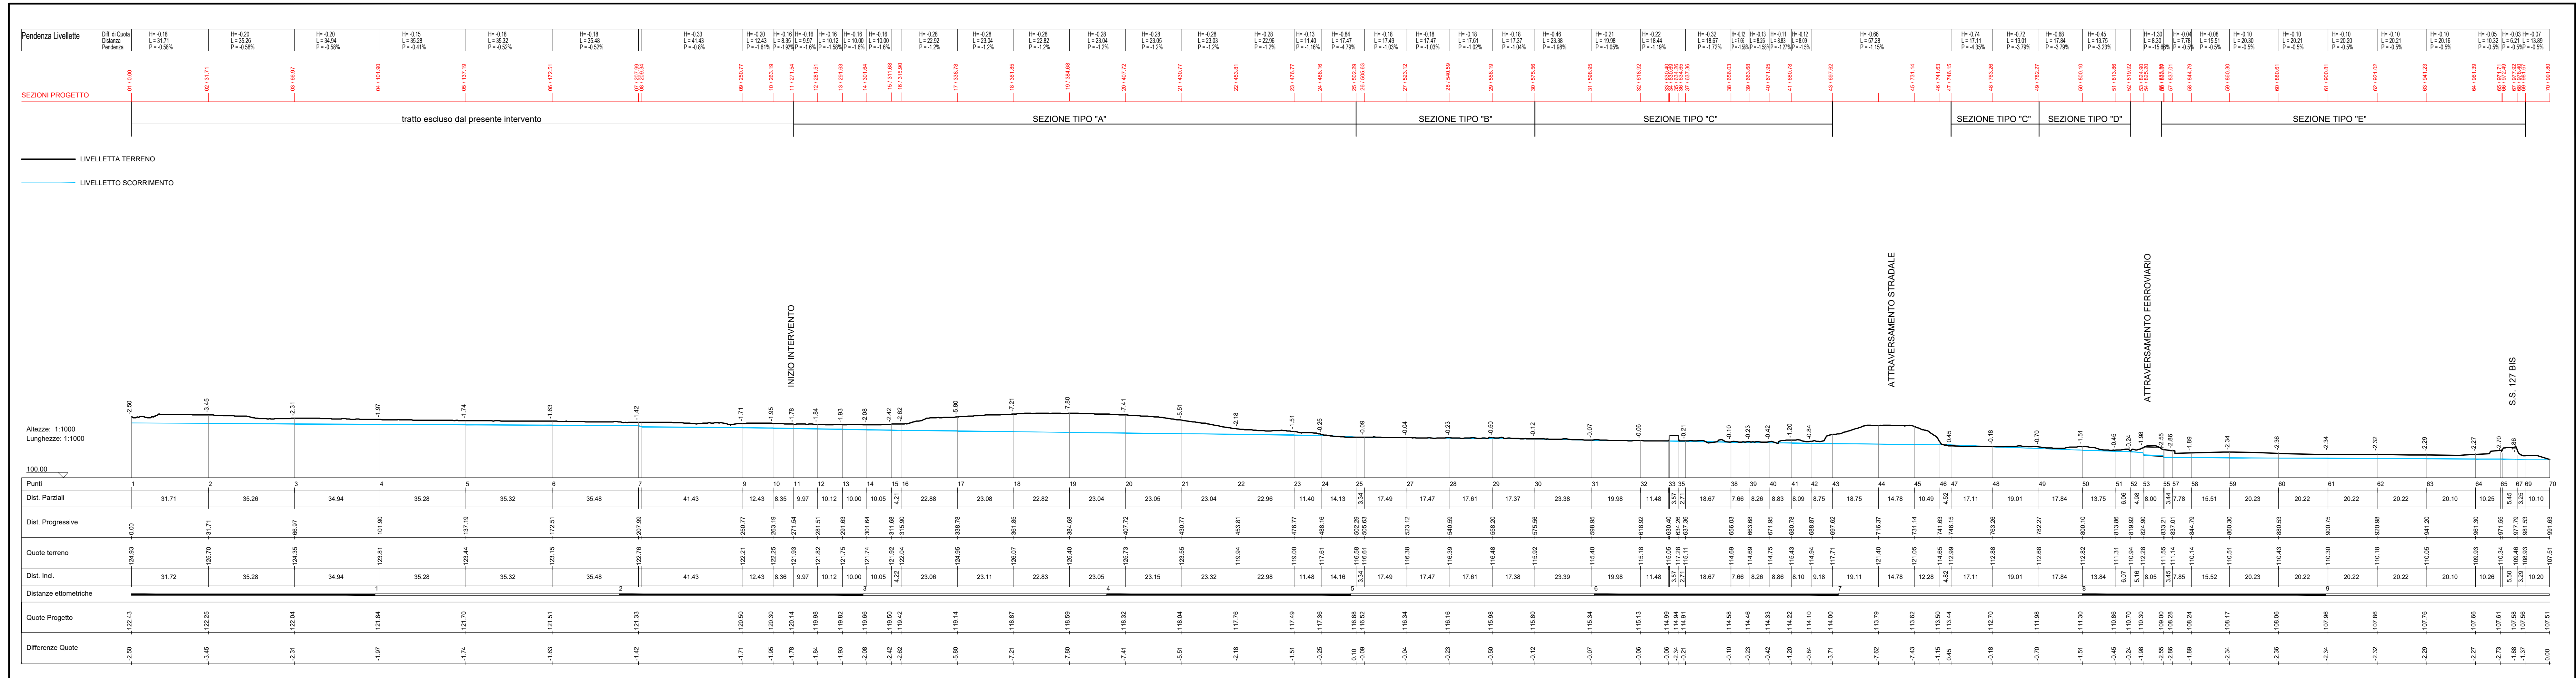

COMMISSARIO STRAORDINARIO
DELEGATO PER L'ATTUAZIONE DEGLI
INTERVENTI DI MITIGAZIONE DEL
DISSESTO IDROGEOLOGICO NELLA
REGIONE SARDEGNA

REGIONE AUTONOMA DELLA SARDEGNA
ASSESSORATO DEI LAVORI PUBBLICI

COMUNE DI SASSARI
PROVINCIA DI SASSARI

**INTERVENTI DI MITIGAZIONE DEL RISCHIO IDROGEOLOGICO
SISTEMAZIONE IDRAULICA DELL'ALVEO RIO CALAMASCIU DALLA Z.I. PREDDA
NIEDDA ALLA BORGATA DI CANIGA NEL COMUNE DI SASSARI**

PROGETTO DI FATTIBILITA' TECNICO ECONOMICA

ELABORATO :

**OPERE IN PROGETTO:
PROFILO LONGITUDINALE RIO CALAMASCIU**

REVISIONI				TAVOLA 9-A	SCALA	1:1.000
n°	MODIFICA	DATA	CTRL.		CODICE	
01	consegna					
					NOTE	


R.T.I. tra:

Capogruppo:



Mandanti:

STUDIO ASSOCIATO 4E-INGEGNERIA
4E **CAMBULA-CAMBULA**
PANI-PISANO
Via P. Nenni 2/64 - SASSARI

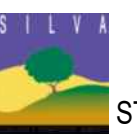

Dott. Geol. Angelo Vigo

Dott. Geol. Donatella Giannoni

Dott. Archeol. Emanuela Atzen

Il Dirigente del Settore Infrastrutture
Dott. Ing. Fabio E. Spurio

Il R.U.P.:
Dott. Ing. Efsio Mureddu

Il Sindaco:
Prof. Gian Vittorio Campus

SONO VIETATI LA RIPRODUZIONE E L'UTILIZZO DEL PRESENTE ELABORATO SENZA L'AUTORIZZAZIONE DELL'AUTORE