


PLANIMETRIA FASE FINALE

Scala 1:500

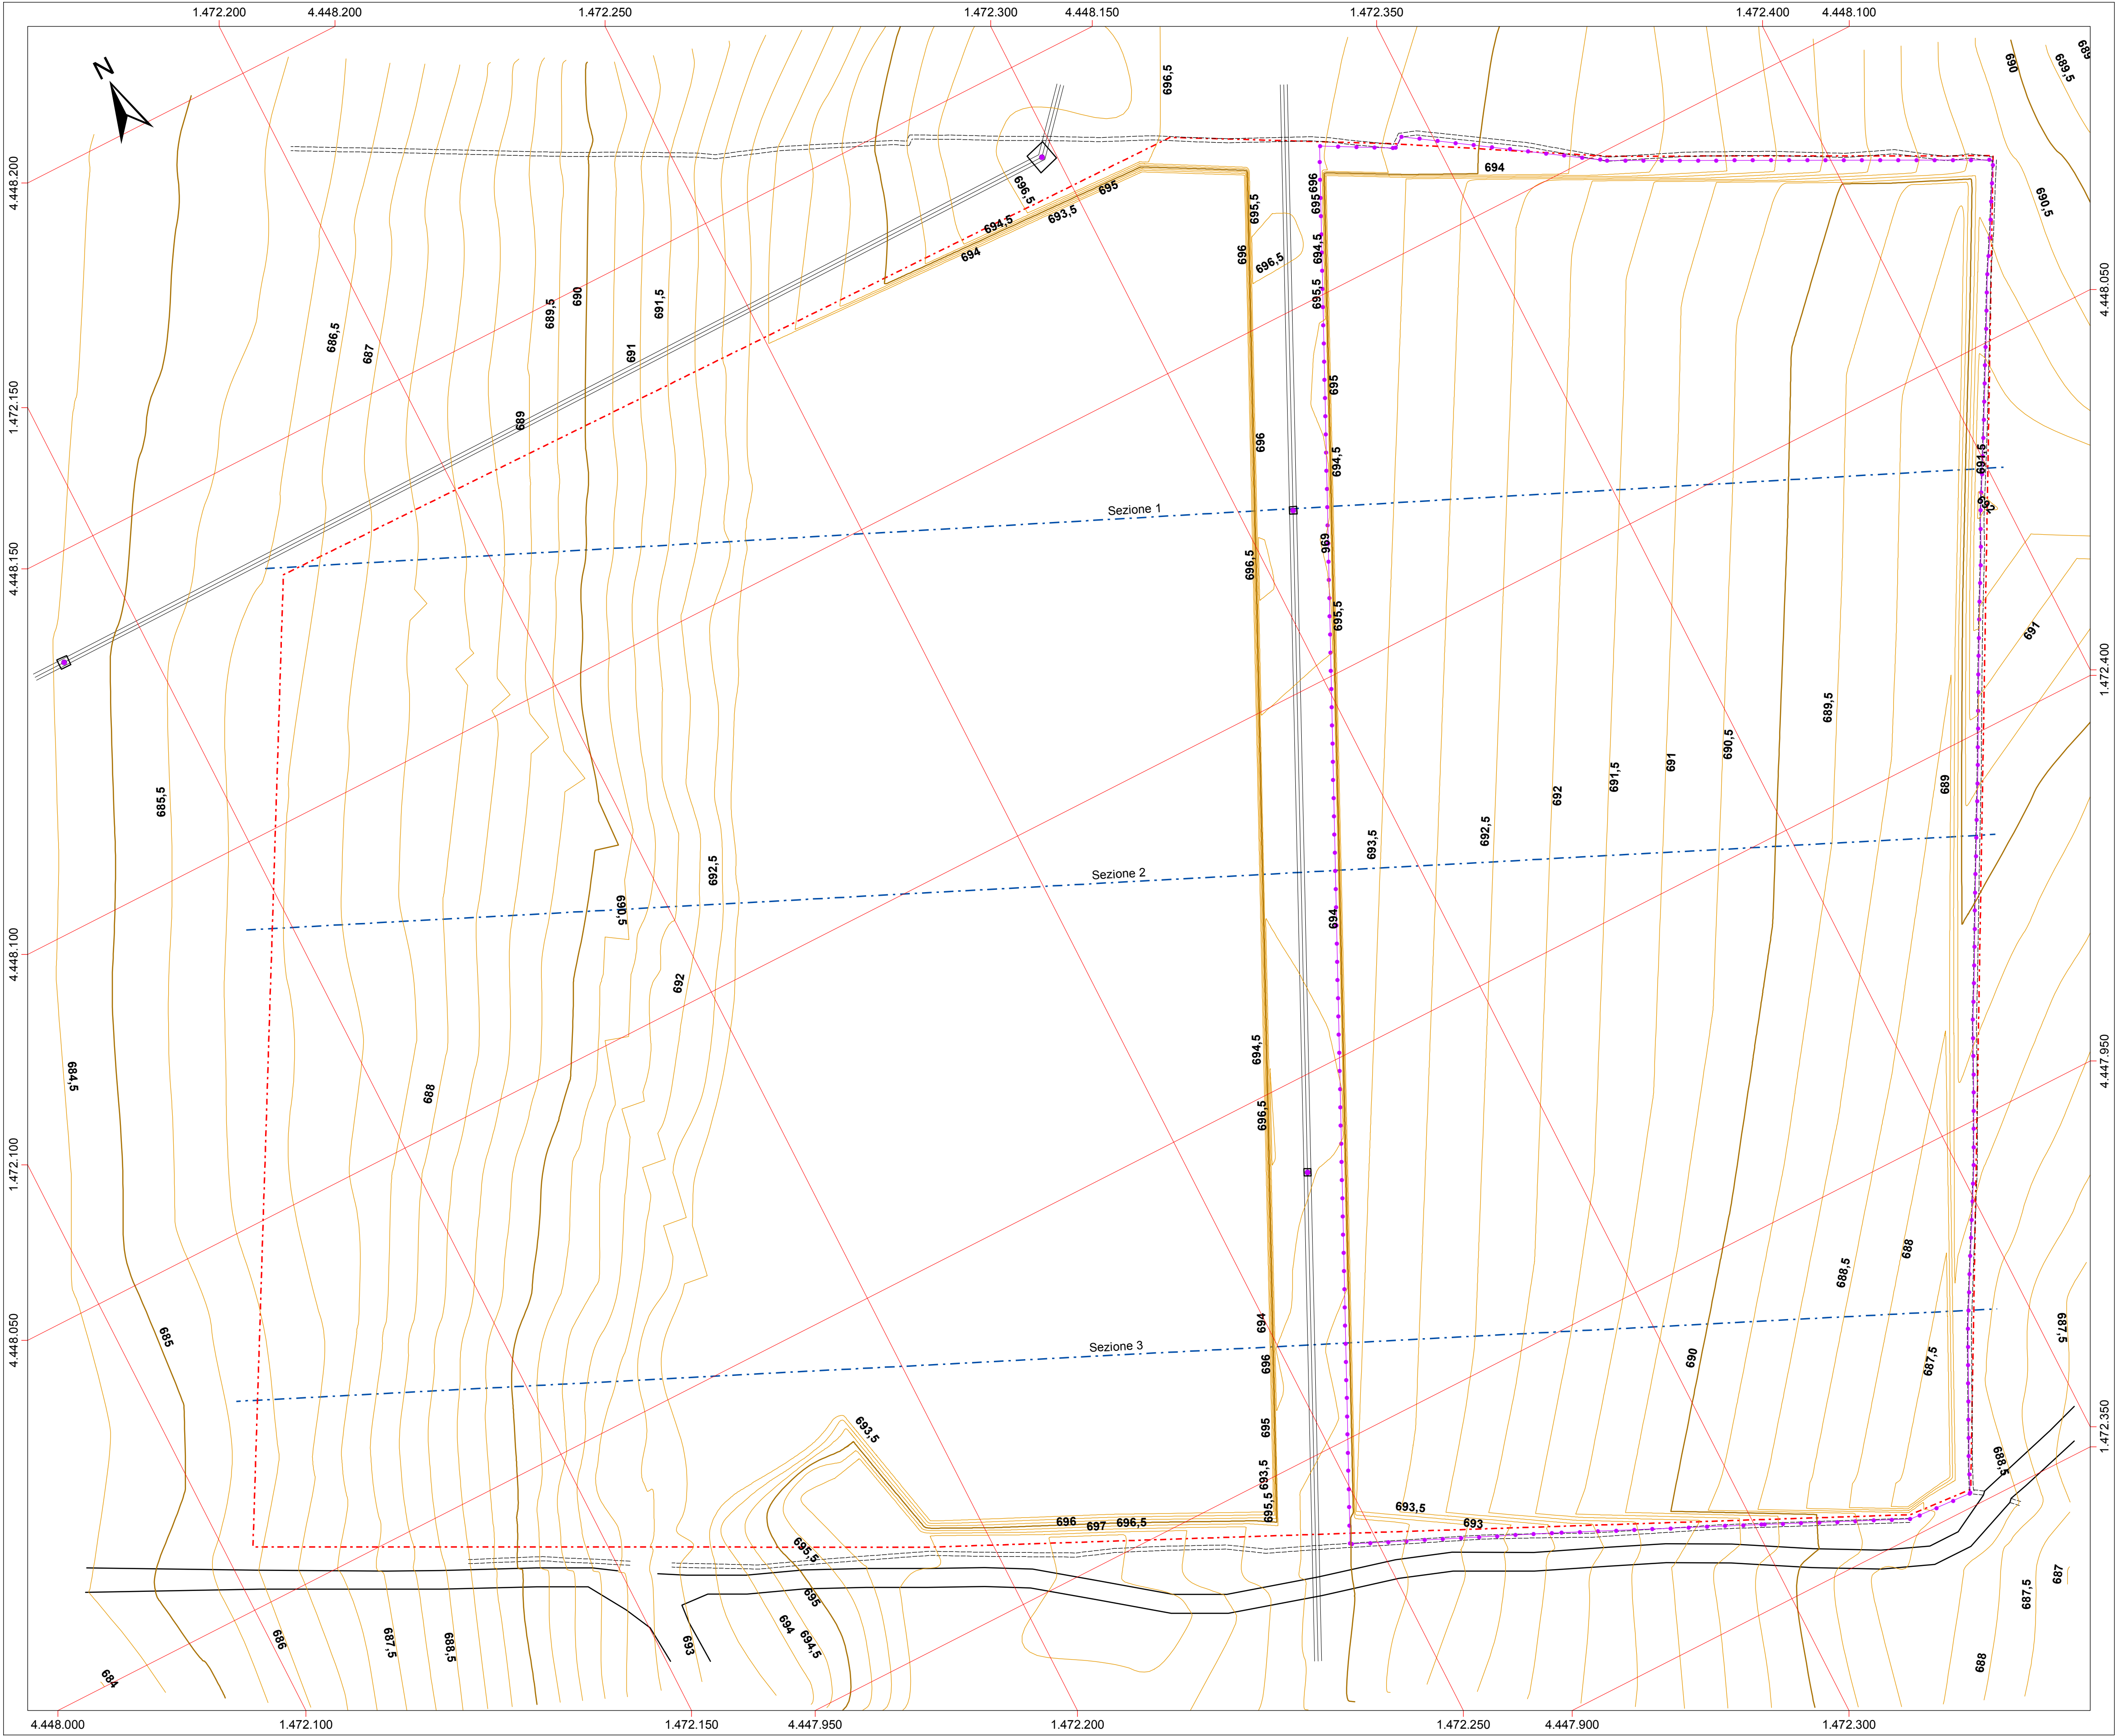

Simboli

Limite area di cava

Recinzione lotto 2

Carrareccia

Muro a secco

Linea elettrica 15.000 V

Palo elettrico

Basamento palo elettrico

Curve di livello

Direttrici (Equidistanza 5 m)

Ordinarie (Equidistanza 1 m)

Ausiliarie (Equidistanza 0,5 m)

Traccia sezioni

NOTA
Il reticolato chilometrico è riferito al sistema Gauss-Boaga Fuso Ovest con Datum Roma 40.

	Regione Autonoma della Sardegna		Elaborato n.
	Provincia di Oristano		P08
	Comune di Santu Lussurgiu		
Autore: dott. geol. Marco Piras	Nome file: P08_PLN_Finale.pdf	REV. 0	

3			Committente: Perdas S.a.S. Zona Artigianale 09070 Paulilatino (OR) Tel. 0785-55800
2			
1			
0	13/07/2011	Emmissione per l'autorizzazione dell'Assessorato Industria	
Rev.	Data	Descrizione	Il tecnico: dott. geol. Marco Piras Via Trieste, 35 09074 Ghilarza (OR) Tel. 0785-53064 Cell. 328-5926882
Progetto: CAVA DI MATERIALI LAPIDEI BASALTICI "SU INZALE"			
Descrizione disegno: PLANIMETRIA FASE FINALE			
Scala disegno: 1:500		Formato disegno: A1 (59,4 X 84,1 cm)	