




|                        |  |    |  |                |  |    |  |
|------------------------|--|----|--|----------------|--|----|--|
| 15                     |  | 16 |  | 17             |  | 18 |  |
| DISEGNI DI RIFERIMENTO |  |    |  | NUMERO DISEGNO |  |    |  |
|                        |  |    |  |                |  |    |  |
|                        |  |    |  |                |  |    |  |
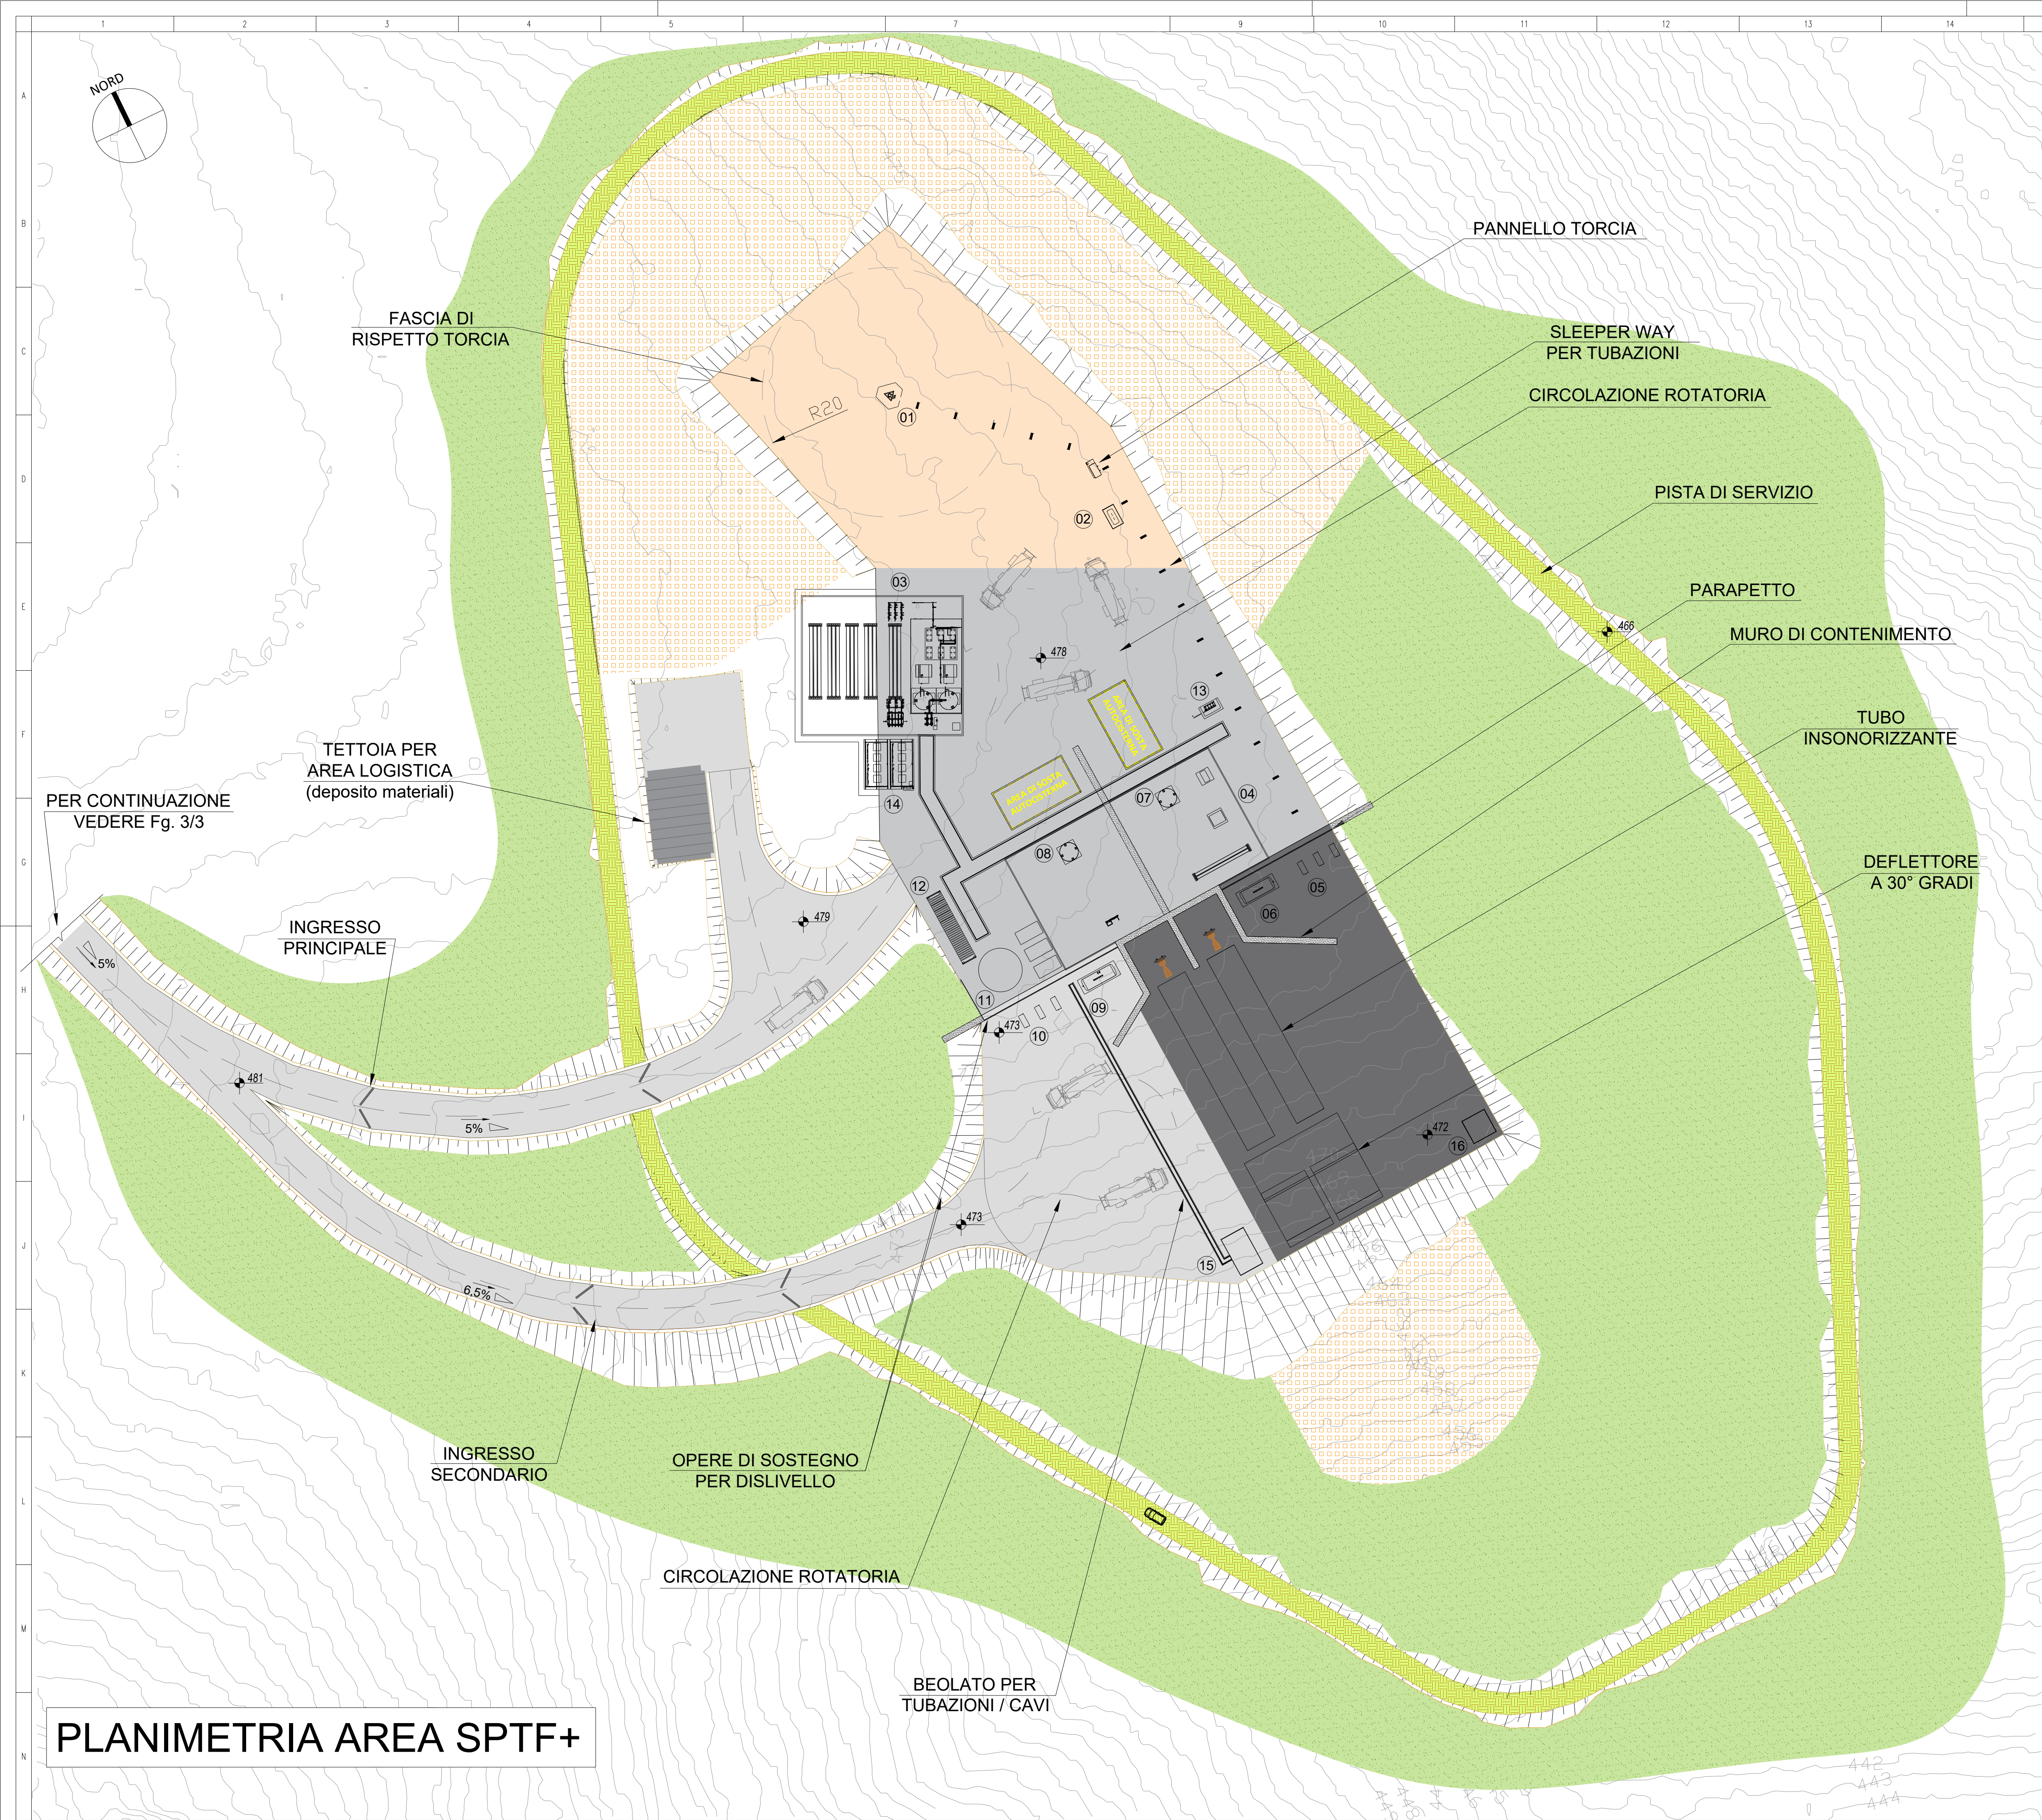

PLANIMETRIA AREA SPTF+

DISEGNI DI RIFERIMENTO

NUMERO DISEGNO

LEGENDA

Pavimentazione in terra stabilizzata

Piazzale in cls (0,6 ha)

Aree bitumate (sovrastuttura stradale)

Piazzale in cls speciale (0,1 ha)

Area sterzata

Inerbimento

ELENCO APPARECCHIATURE

01

Torcia FL01

02

GPL Tank T901

03

Piazzola Azoto

04

Gassificazione CH4

05

Vaporizzatori CH4

06

LCH4 Waste Tank

07

Run Tank LCH4

08

Run Tank LOX

09

LOX Waste Tank T02

10

Vaporizzatori O2

11

Serbatoio Acqua

12

Shelter DCS 40ft

13

Rack bombole idrogeno

14

Piazzola elio

15

Gravel Pit LOX

16

Gravel Pit LCH4

PIANTA CHIAVE

SPTF

SPTF+

|             |            |                        |           |             |           |                      |
|-------------|------------|------------------------|-----------|-------------|-----------|----------------------|
| 2           | 07/05/2024 | EMISSIONE PER ENTI     | PROECO    | PROECO      | PROECO    | AVIO                 |
| 1           | 15/11/2023 | EMISSIONE PER COMMENTI | PROECO    | PROECO      | PROECO    | AVIO                 |
| 0           | 29/09/2023 | EMISSIONE PER COMMENTI | PROECO    | PROECO      | PROECO    | AVIO                 |
| Numero Rev. | Data       | Descrizione            | Preparato | Controllato | Approvato | Approvazione Cliente |

Ciente

Nome Progetto

Documento Cliente N.

IMPIANTO SPTF+

Commissio Cliente n.

Progettista

Documento Progettista N.

PROECO

NOVAEKA

ECL

Proeco Srl

Novaeka Srl

Consorzio Leonardo

Commissio Progettista N.

Titolo Documento

PLANIMETRIA DELL'IMPIANTO

Scala 1:50

Fg. di Fg. 2 / 3

FILE: J23024-CV-DW-031-R2\_02\_03.dwg


SOFTWARE: AUTOCAD

UNI A1 (594x841)

Documento di proprietà aziendale. La Società "Iuletera" i propri diritti a termine di legge. This document is Company property. The Company lawfully reserves all rights.

442  
443  
444



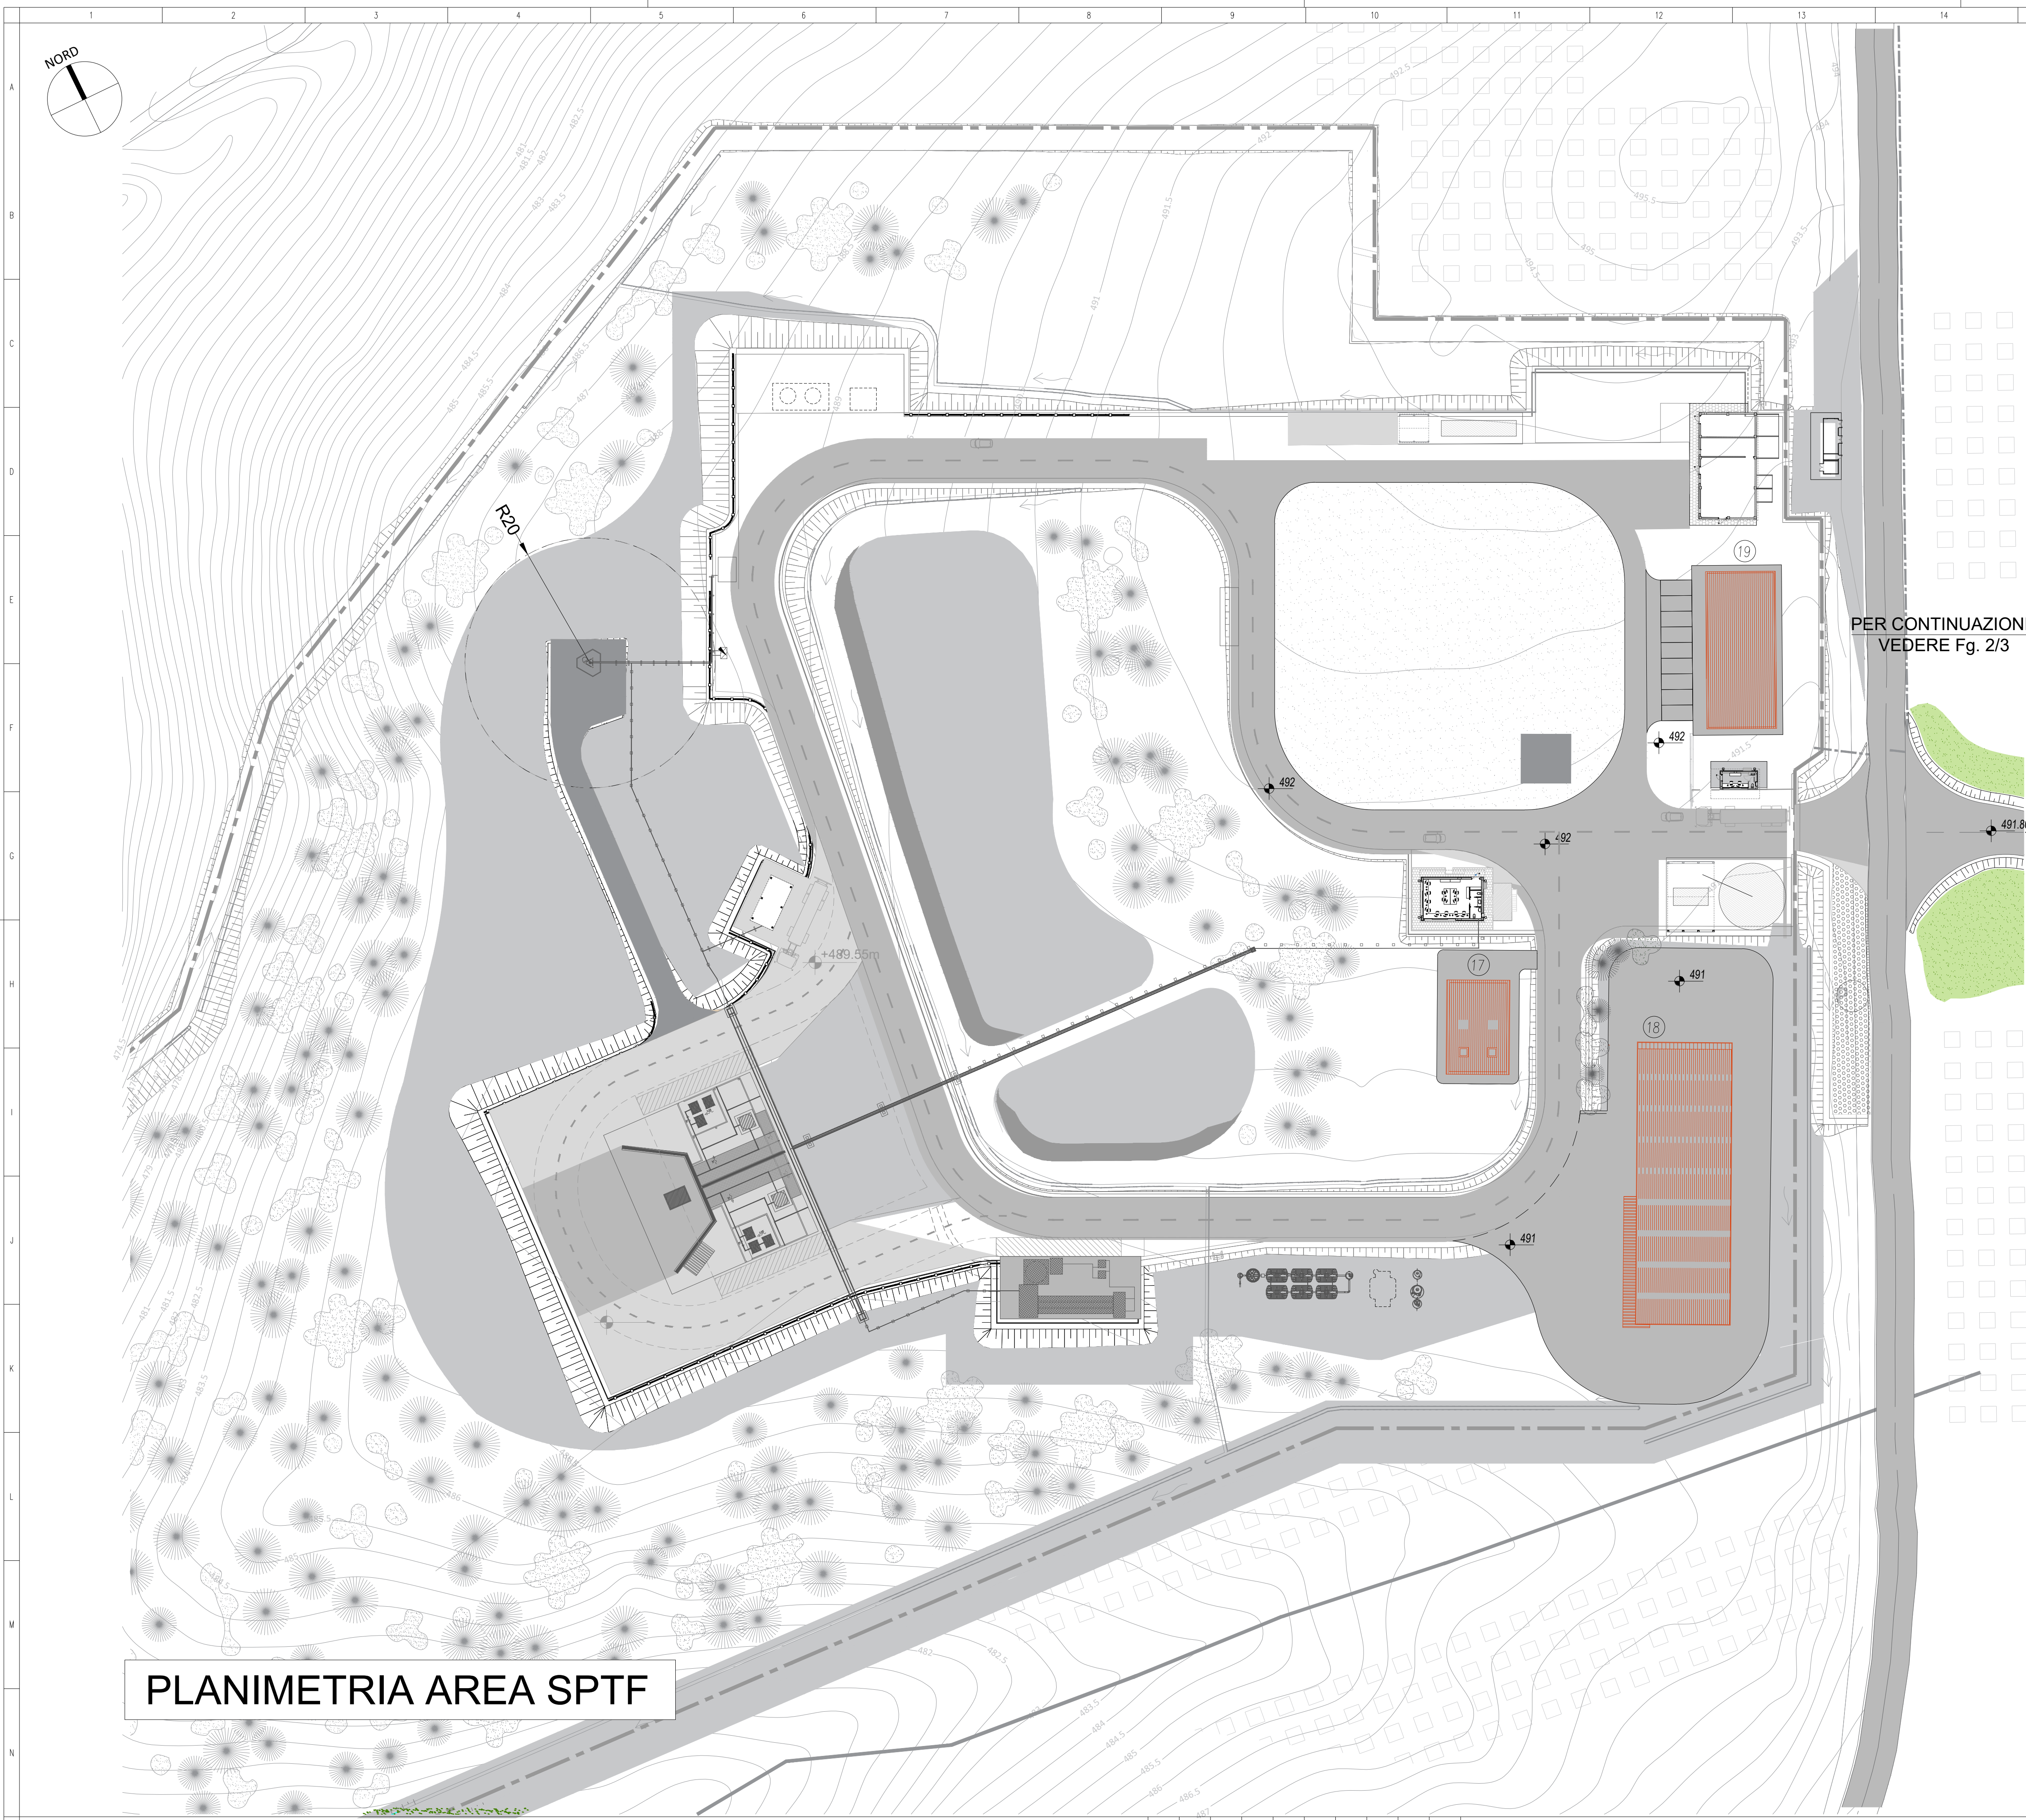

DISEGNI DI RIFERIMENTO

NUMERO DISEGNO

LEGENDA

17

Centro comando e controllo + CED

18

Predisposizione per Hangar

19

Uffici + Spogliatoi 10x20, su due livelli

Parcheggi

ELENCO APPARECCHIATURE

PIANTA CHIAVE

SPTF

SPTF+

|             |            |                        |           |             |           |                      |
|-------------|------------|------------------------|-----------|-------------|-----------|----------------------|
| 2           | 07/05/2024 | EMISSIONE PER ENTI     | PROECO    | PROECO      | PROECO    | AVIO                 |
| 1           | 15/11/2023 | EMISSIONE PER COMMENTI | PROECO    | PROECO      | PROECO    | AVIO                 |
| 0           | 29/09/2023 | EMISSIONE PER COMMENTI | PROECO    | PROECO      | PROECO    | AVIO                 |
| Numero Rev. | Data       | Descrizione            | Preparato | Controllato | Approvato | Approvazione Cliente |

Cliente

Nome Progetto

IMPIANTO SPTF+

Documento Cliente N.

—

Commessa Cliente n.

—

Progettista

Consorzio Leonardo

Documento Progettista N.

J23024-CV-DW-031

Commessa Progettista N.

J23024

Titolo Documento

PLANIMETRIA DELL'IMPIANTO

Scala

1:50

Fg. di Fg.

3 / 3

FILE: J23024-CV-DW-031-R2\_03\_03.dwg

SOFTWARE: AUTOCAD

UNI A1 (594x841)