



SITUAZIONE ATTUALE

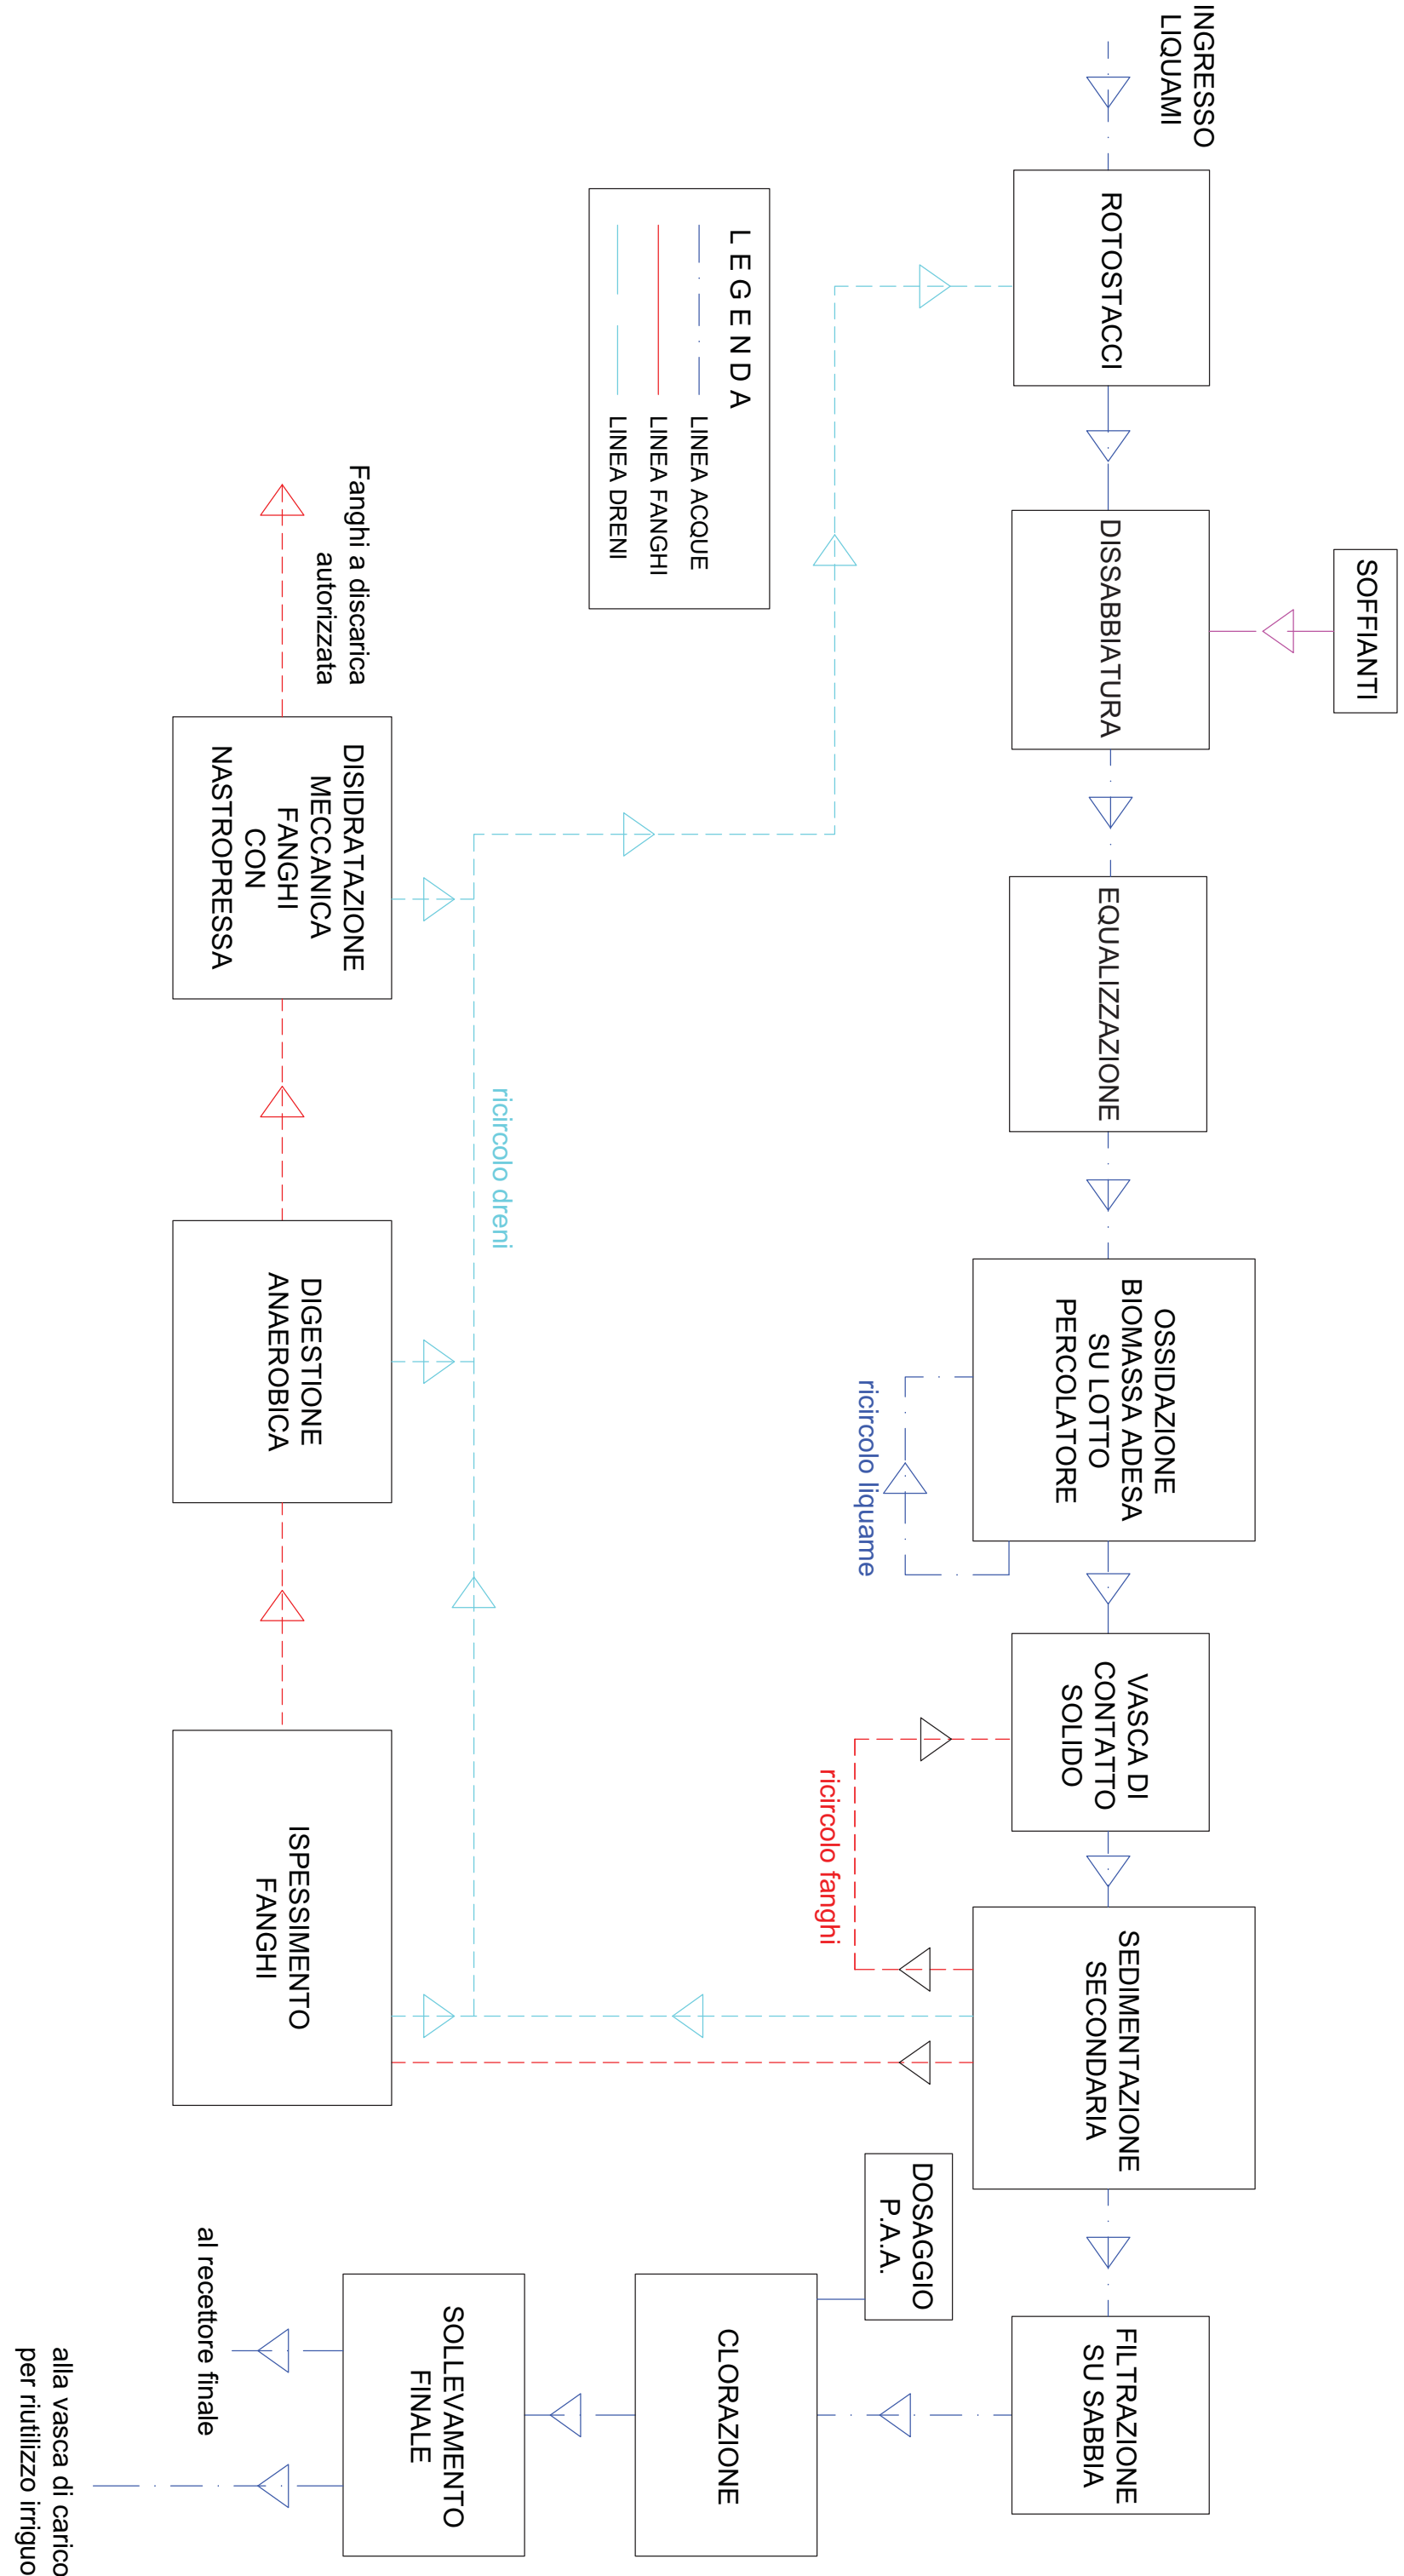


ASSETTO DI PROGETTO

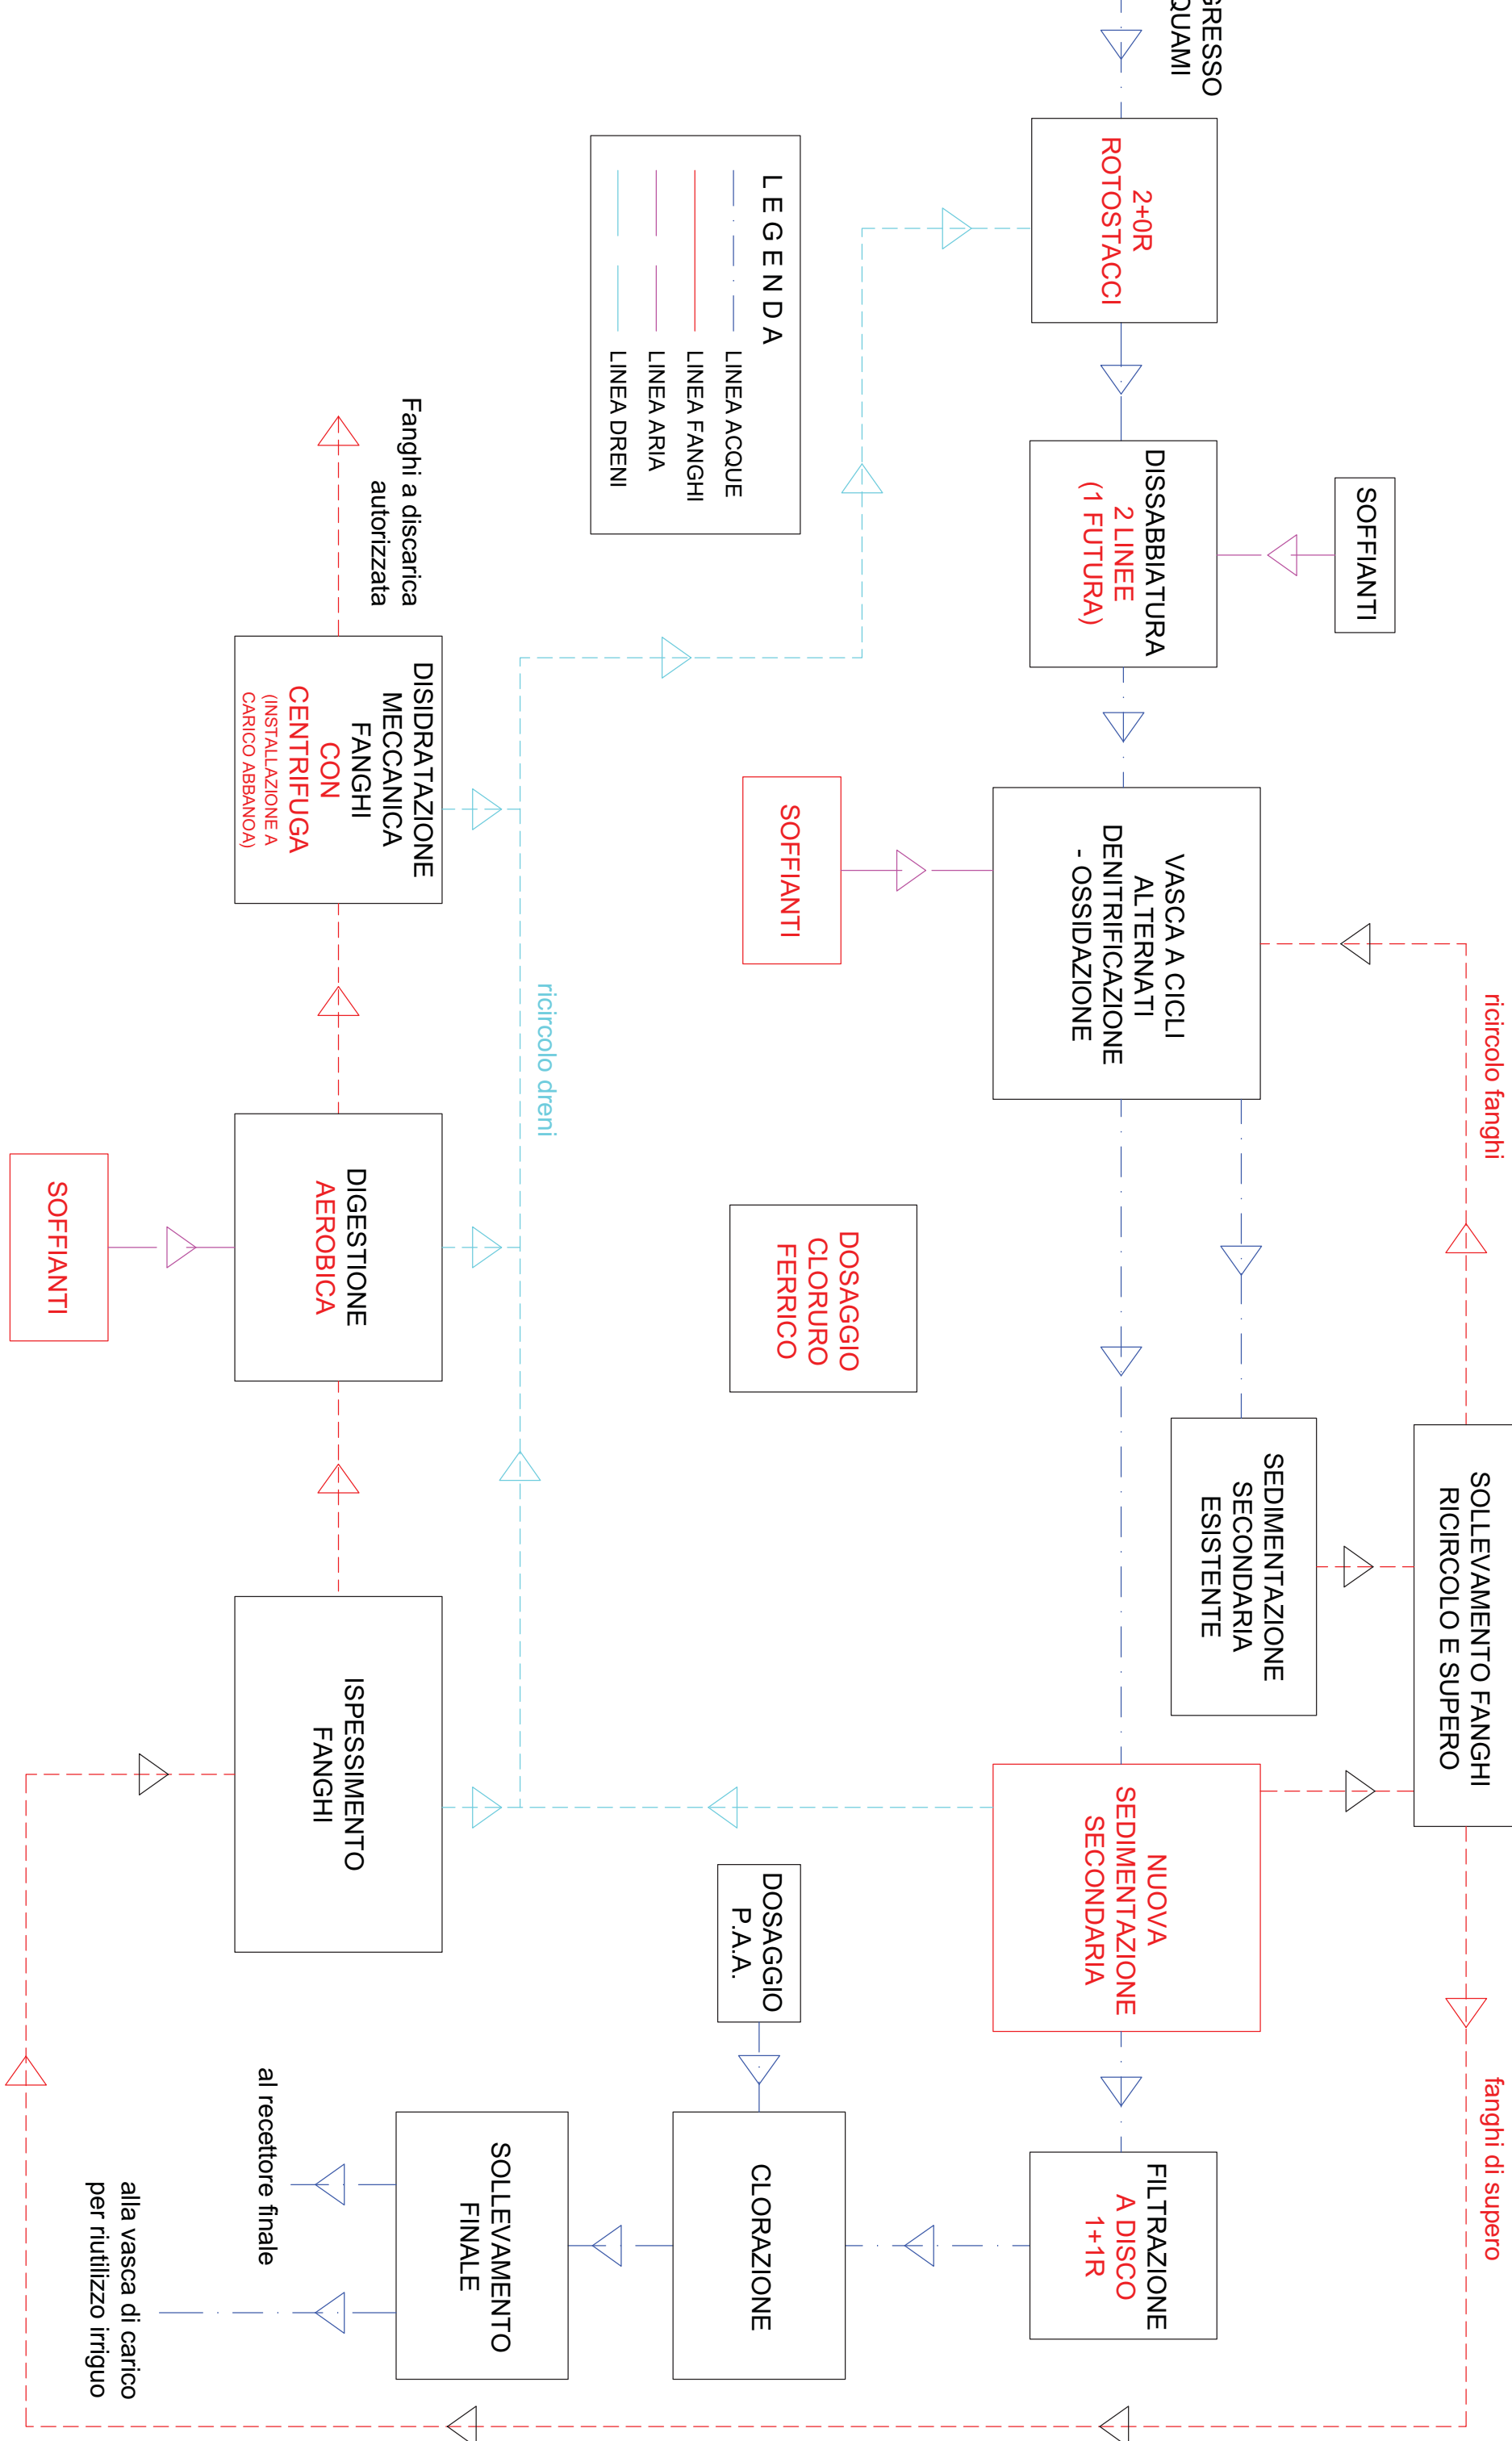



COSEZIONE
REGIONALE
SARDEGNA

Cofinanziato
dall'Unione europea

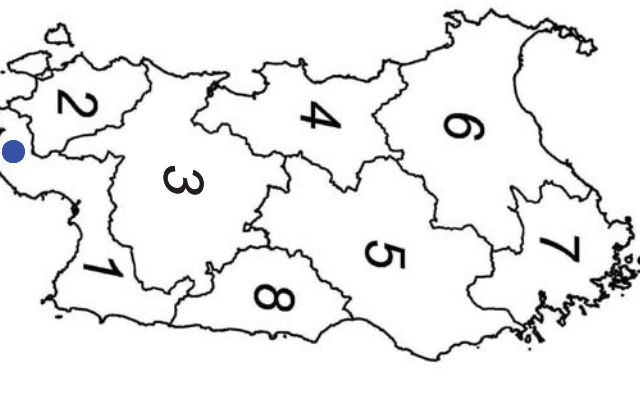

Imprese esecutrici:

Progettisti:

Ing. Riccardo Liguori
Ing. Elisabetta Pizzini
Ing. Andrea Locca

PROGETTO DI FATTIBILITA' TECNICA ED ECONOMICA
ID 2006-1063 - "Adeguamento schema fognario depurativo n. 325 Donnas De Marià"
CUP E24H16001170006

PROGRAMMA REGIONALE SARDEGNA FESR 2021-2027
Azione 3.5.2 Ottimizzazione della fornitura di acqua per il consumo
umano e riduzione delle perdite d'acqua nei sistemi di distribuzione

Settore Complessivo Progettazione I.L.P.P.	
