



- A superfici lasciate a copertura vegetale spontanea
- C impianto con specie erbacee
- D impianti colturali ad ulivo ed integrazione di colture esistenti
- E impianto di specie arboree e arbustive di macchia mista
- F impianto di specie arbustive di macchia bassa
- G impianto di specie arboree
- H impianto di specie arboree in ambiente umido
- I zona umida lasciata a evoluzione spontanea
- L impianto di specie arbustive di macchia mista

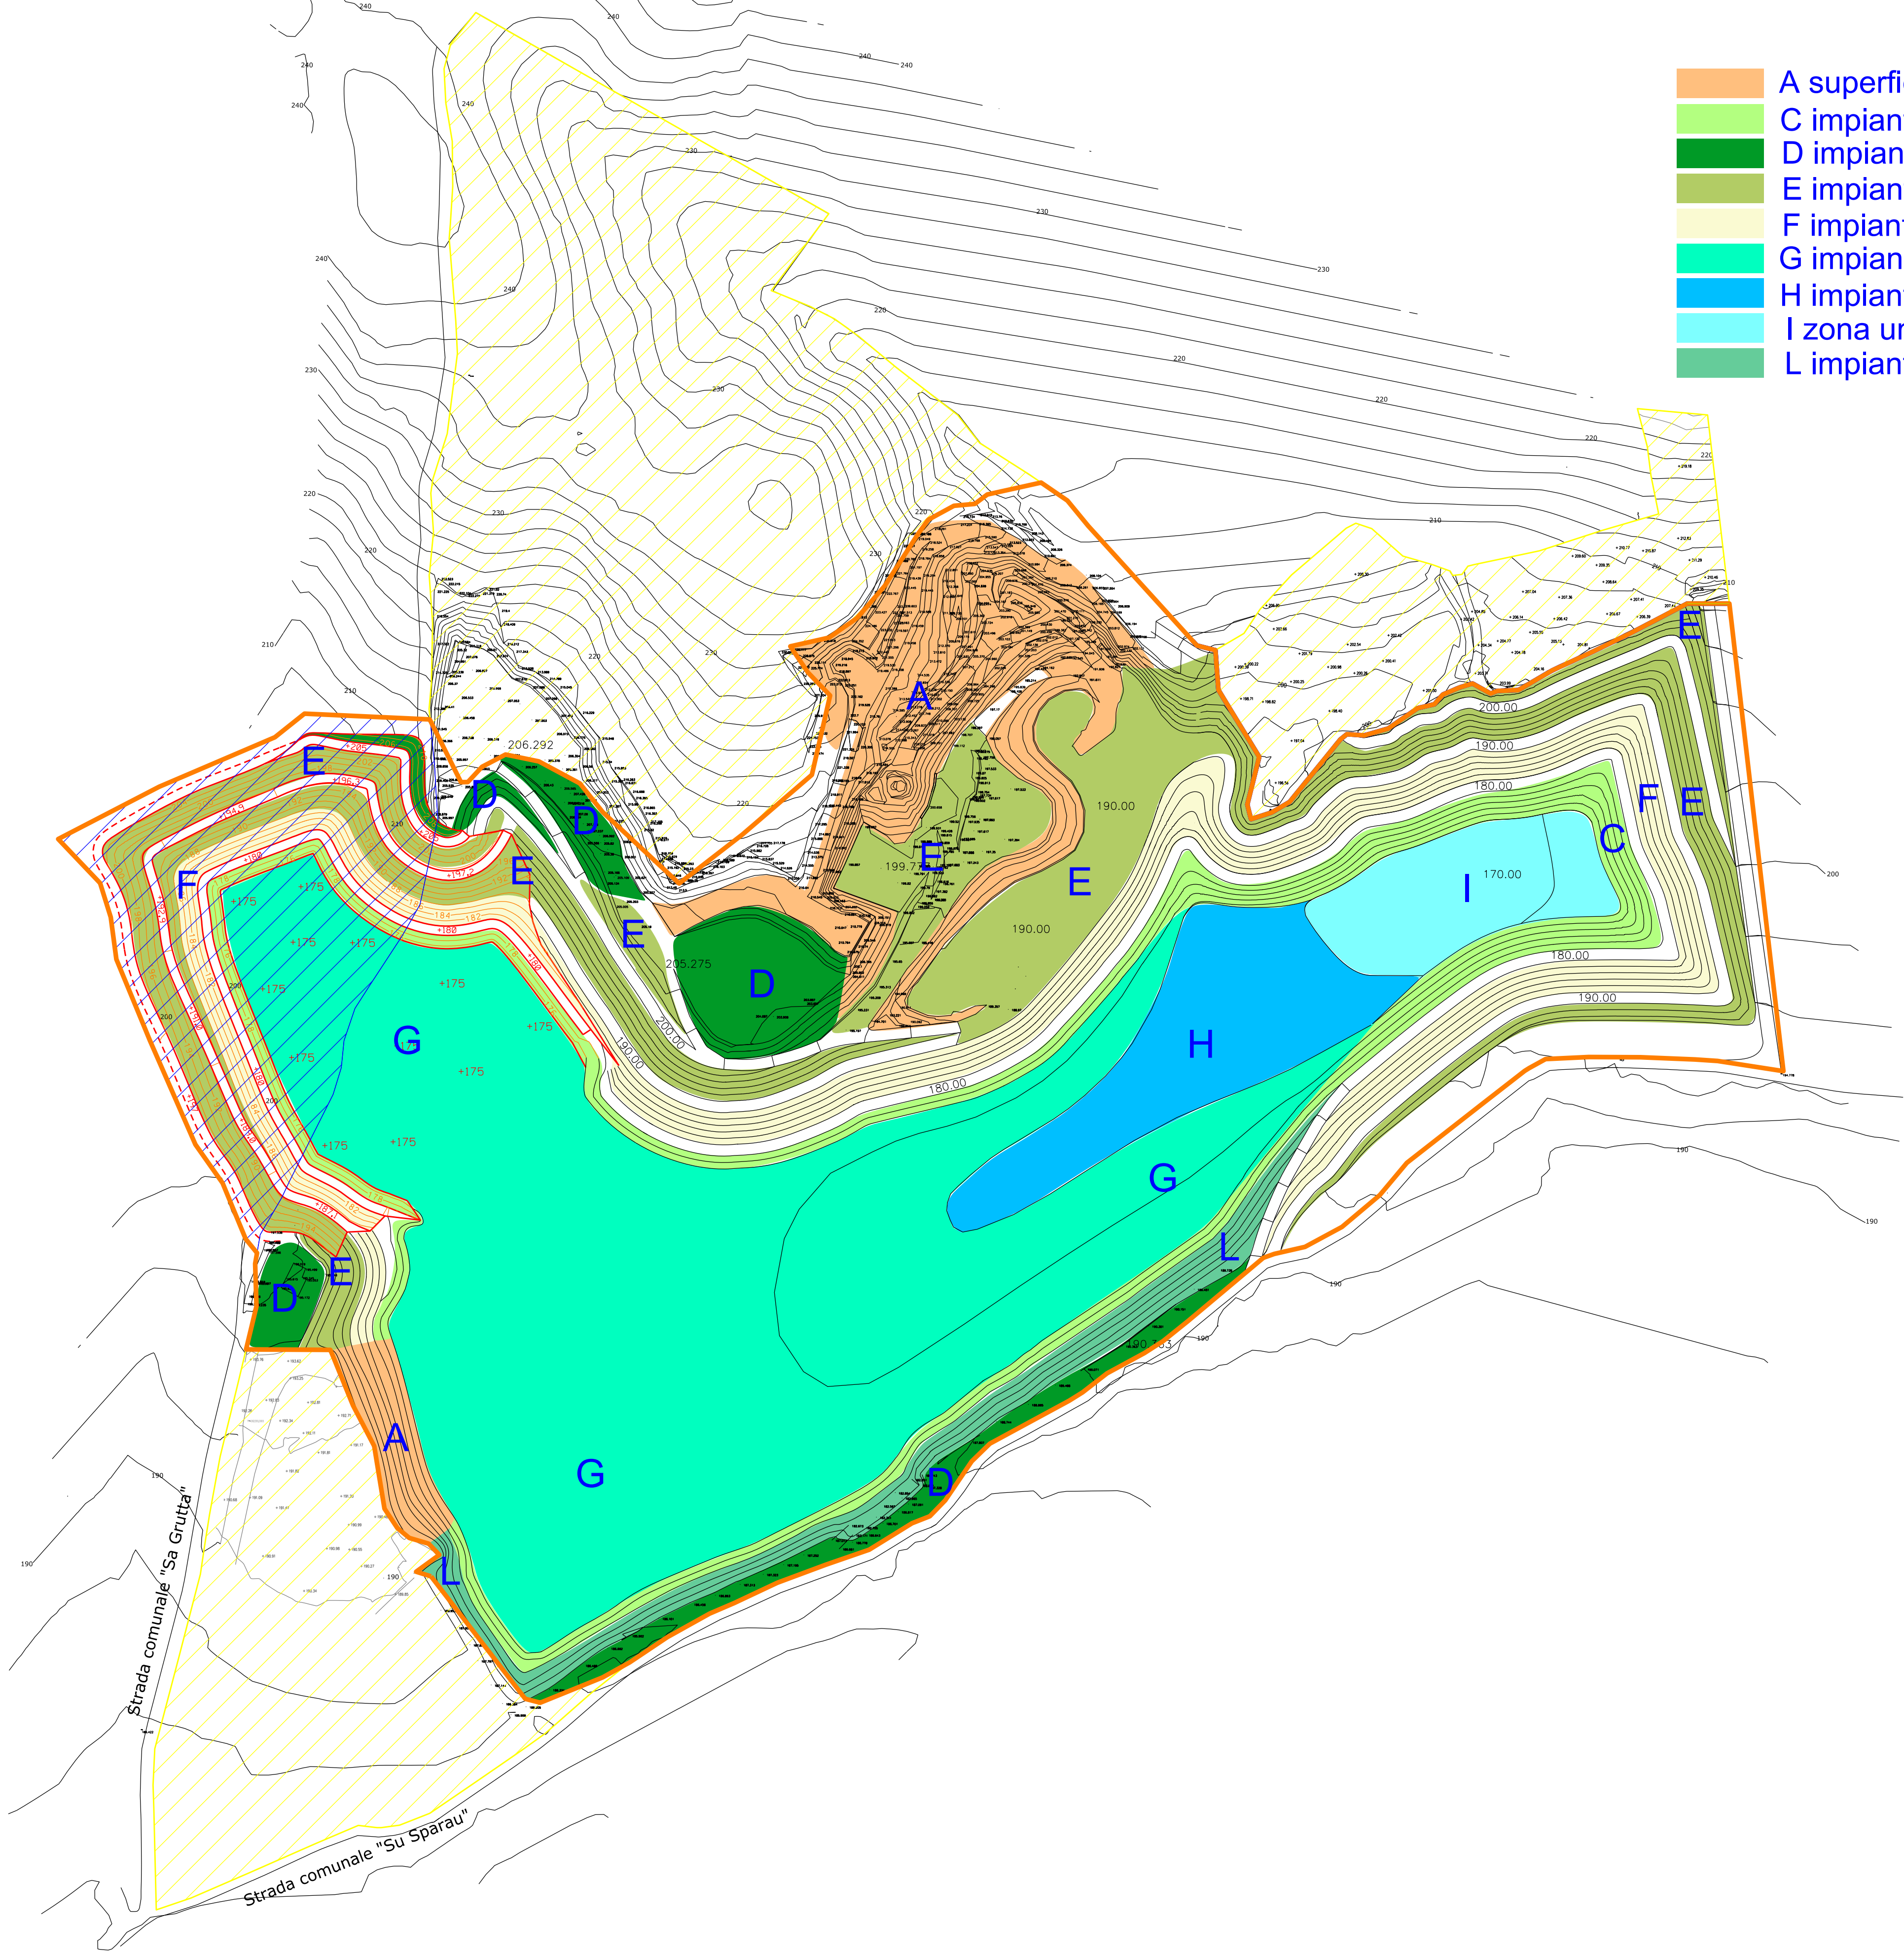

AREA AMPLIAMENTO

AREE CEDUTE/STRALCIATE

PERIMETRAZIONE DI CAVA RICHIESTA

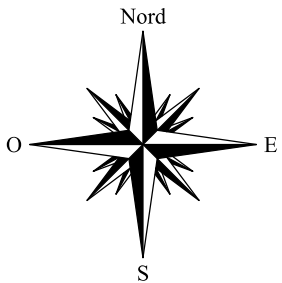

 <b>Heidelberg Materials</b> HM Italia Calcestruzzi S.p.A.	Società HM Italia Calcestruzzi S.p.A.				
	Impianto SERDIANA				
	CAVA SA GRUTTA e SPARAU				
OGGETTO: SITUAZIONE AUTORIZZATA CON PROGETTO CON PERIMETRAZIONE DI CAVA RICHIESTA – RECUPERO AMBIENTALE					
Servizio Cave	Data		N° Dis.	Rev.	Scala
Geom. Castellazzi	07/2024		411-CAV-024		1:1000