




**Stato Attuale scala 1:5000**

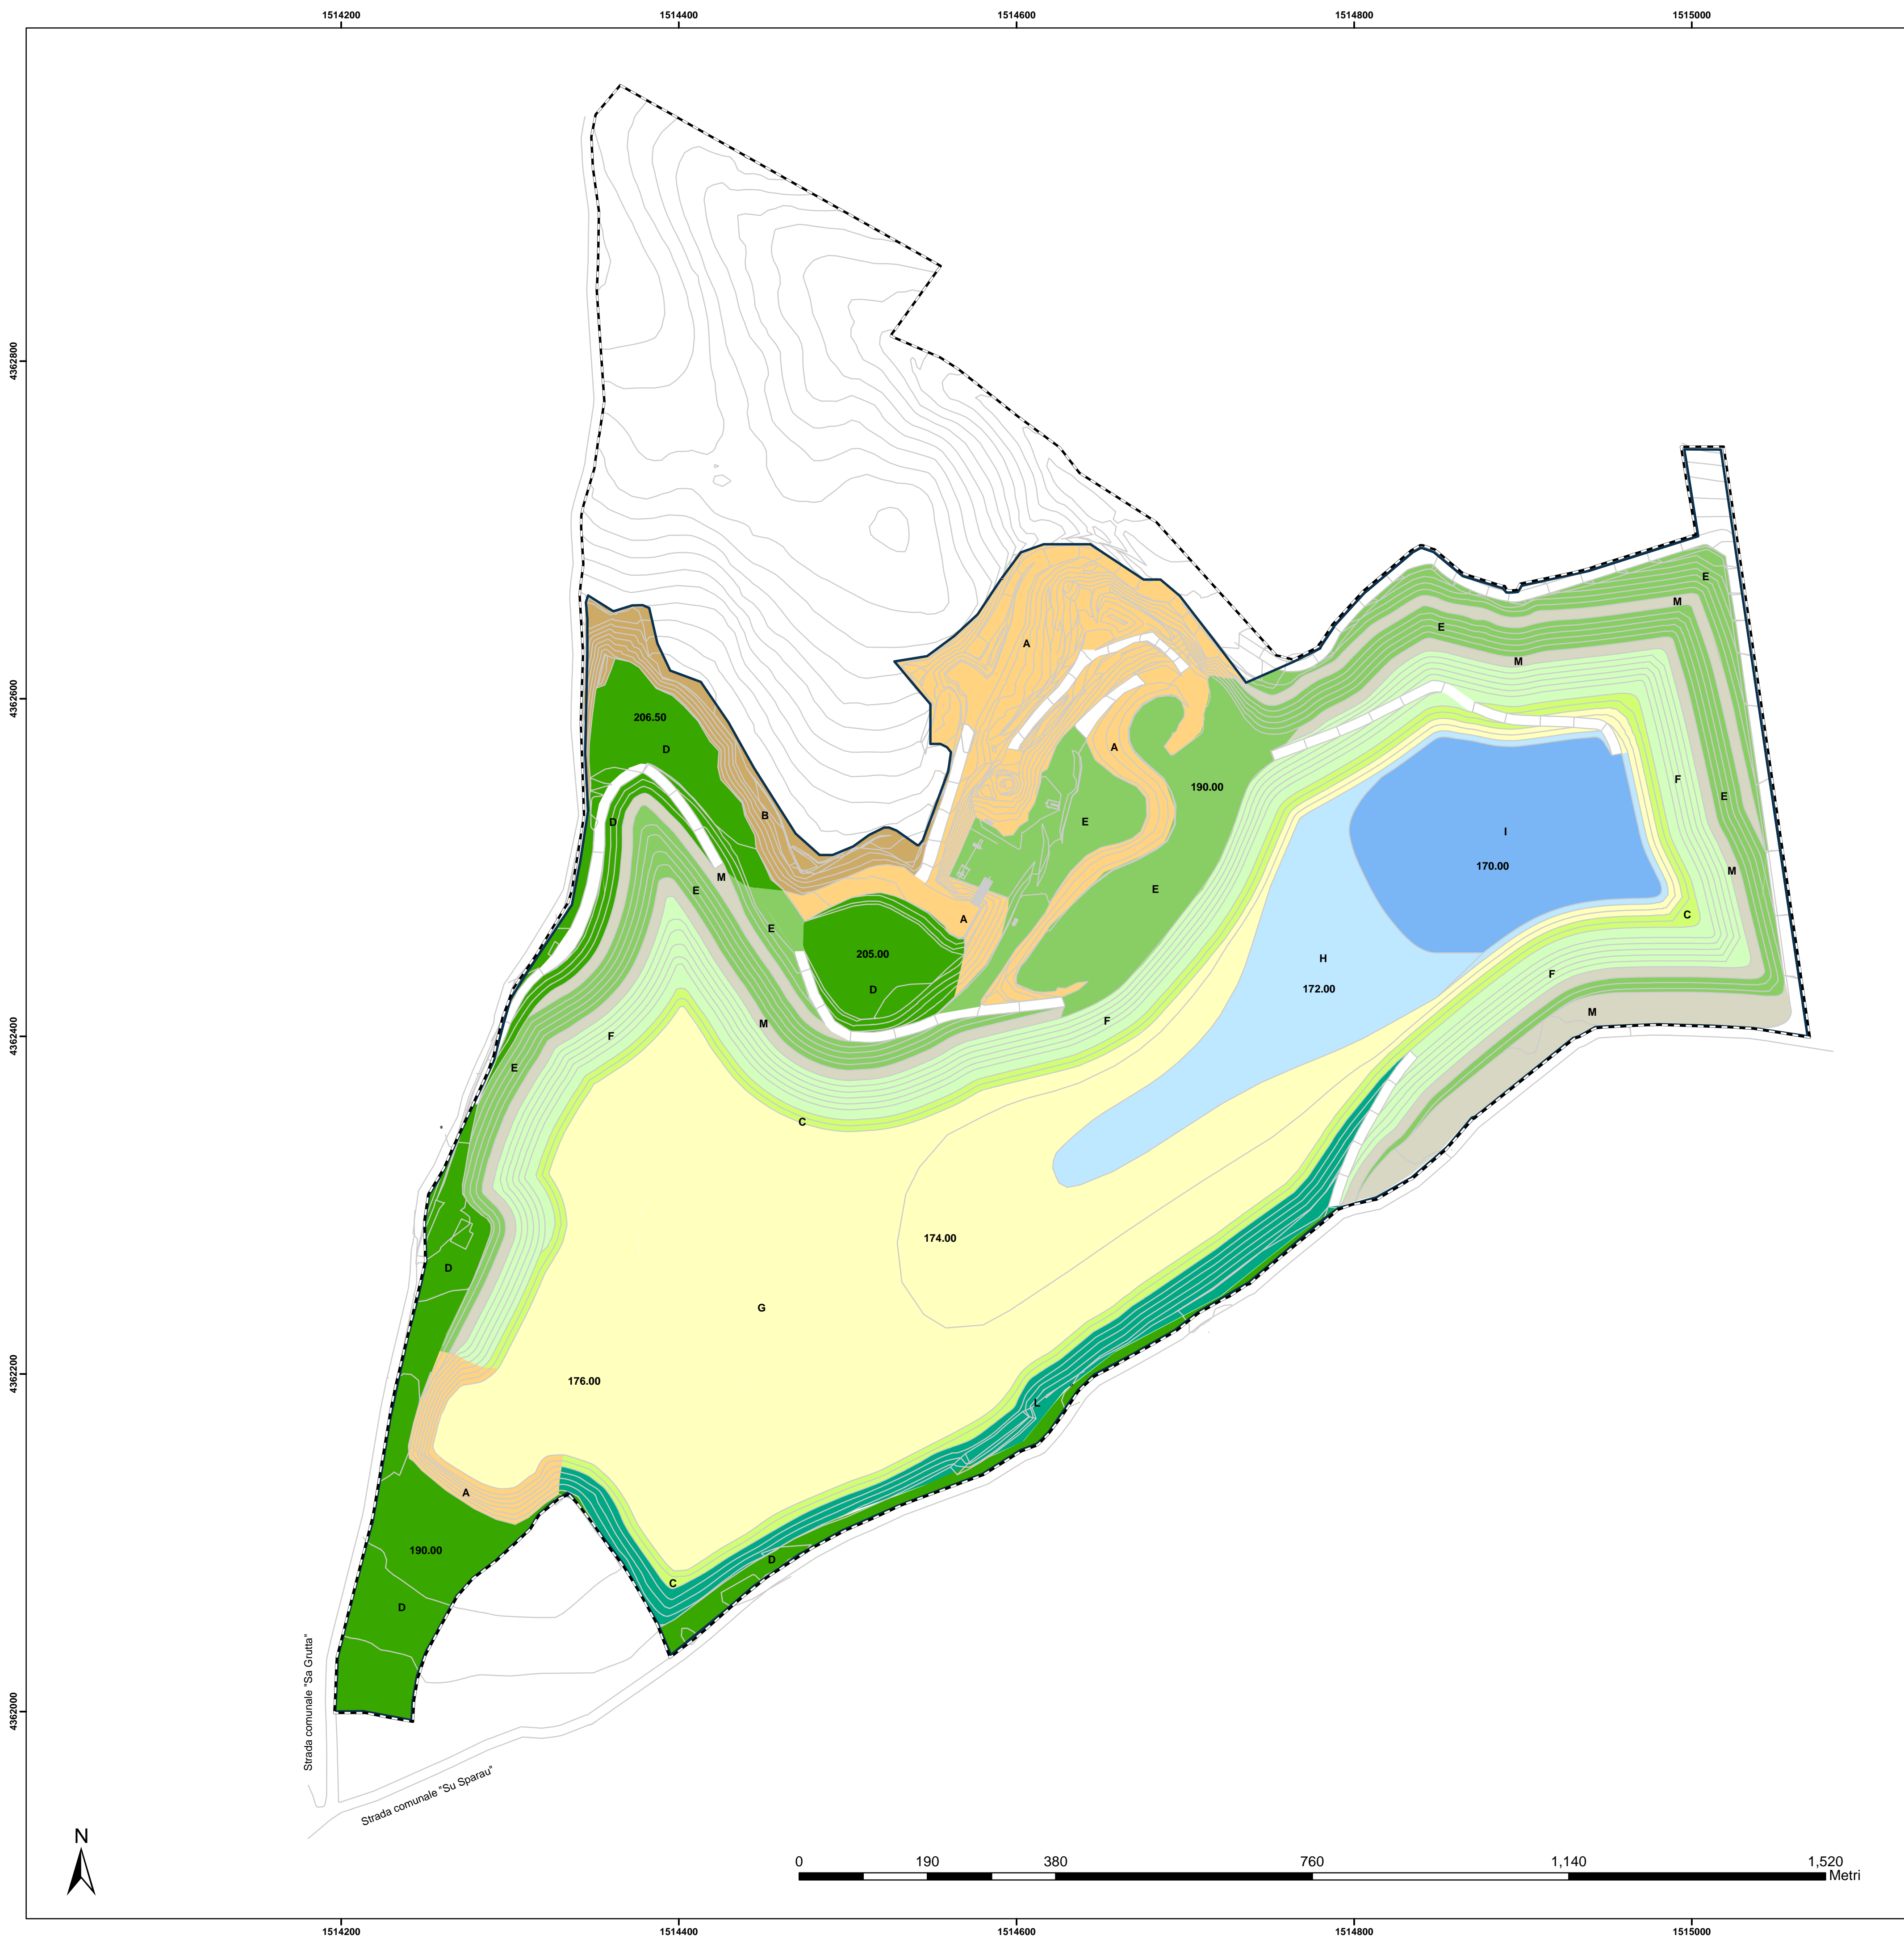

**Stato Intermedio scala 1:5000**




### Legenda

- --** Limite di proprietà

**— — — —** Limite dell'ambito estrattivo ( fase finale )

<div style="width: 20px; height: 20px; background-color: #FFA500; margin-bottom: 10px;"></div>	<b>Ambito A</b>	Superfici lasciate a copertura vegetale spontanea
<div style="width: 20px; height: 20px; background-color: #D2B48C; margin-bottom: 10px;"></div>	<b>Ambito B</b>	Impianti da lasciare in futuro a vegetazione spontanea
<div style="width: 20px; height: 20px; background-color: #ADFF2F; margin-bottom: 10px;"></div>	<b>Ambito C</b>	Impianto con specie erbacee
<div style="width: 20px; height: 20px; background-color: #008000; margin-bottom: 10px;"></div>	<b>Ambito D</b>	Impianti colturali ad ulivo ed integrazione di colture esistenti
<div style="width: 20px; height: 20px; background-color: #7AC143; margin-bottom: 10px;"></div>	<b>Ambito E</b>	Impianto di specie arboree e arbustive di macchia mista ( <i>Pistacia lentiscus</i> , <i>Phillyrea angustifolia</i> , <i>Olea europea sylvestris</i> , <i>Cistus monspeliensis</i> , <i>Lavandula stoechas</i> , <i>Helichrysium microphyllum tyrenicum</i> )
<div style="width: 20px; height: 20px; background-color: #90EE90; margin-bottom: 10px;"></div>	<b>Ambito F</b>	Impianto di specie arbustive di macchia bassa ( <i>Cistus monspeliensis</i> , <i>Lavandula stoechas</i> , <i>Helichrysium microphyllum tyrenicum</i> )
<div style="width: 20px; height: 20px; background-color: #FFFFE0; margin-bottom: 10px;"></div>	<b>Ambito G</b>	Impianto di specie arboree ( <i>Populus alba</i> , <i>Tamarix africana</i> , <i>Tamarix gallica</i> )
<div style="width: 20px; height: 20px; background-color: #ADD8E6; margin-bottom: 10px;"></div>	<b>Ambito H</b>	Impianto di specie arboree in ambiente umido ( <i>Tamarix africana</i> , <i>Tamarix gallica</i> , <i>Salix alba</i> )
<div style="width: 20px; height: 20px; background-color: #6495ED; margin-bottom: 10px;"></div>	<b>Ambito I</b>	Zona umida lasciata a evoluzione spontanea
<div style="width: 20px; height: 20px; background-color: #008B8B; margin-bottom: 10px;"></div>	<b>Ambito L</b>	Impianto di specie arbustive di macchia mista ( <i>Pistacia lentiscus</i> , <i>Phillyrea angustifolia</i> , <i>Cistus monspeliensis</i> , <i>Lavandula stoechas</i> , <i>Helichrysium microphyllum tyrenicum</i> )
<div style="width: 20px; height: 20px; background-color: #D2B48C; margin-bottom: 10px;"></div>	<b>Ambito M</b>	Impianto di specie arboree ( <i>Olea europaea var. sylvestris</i> )

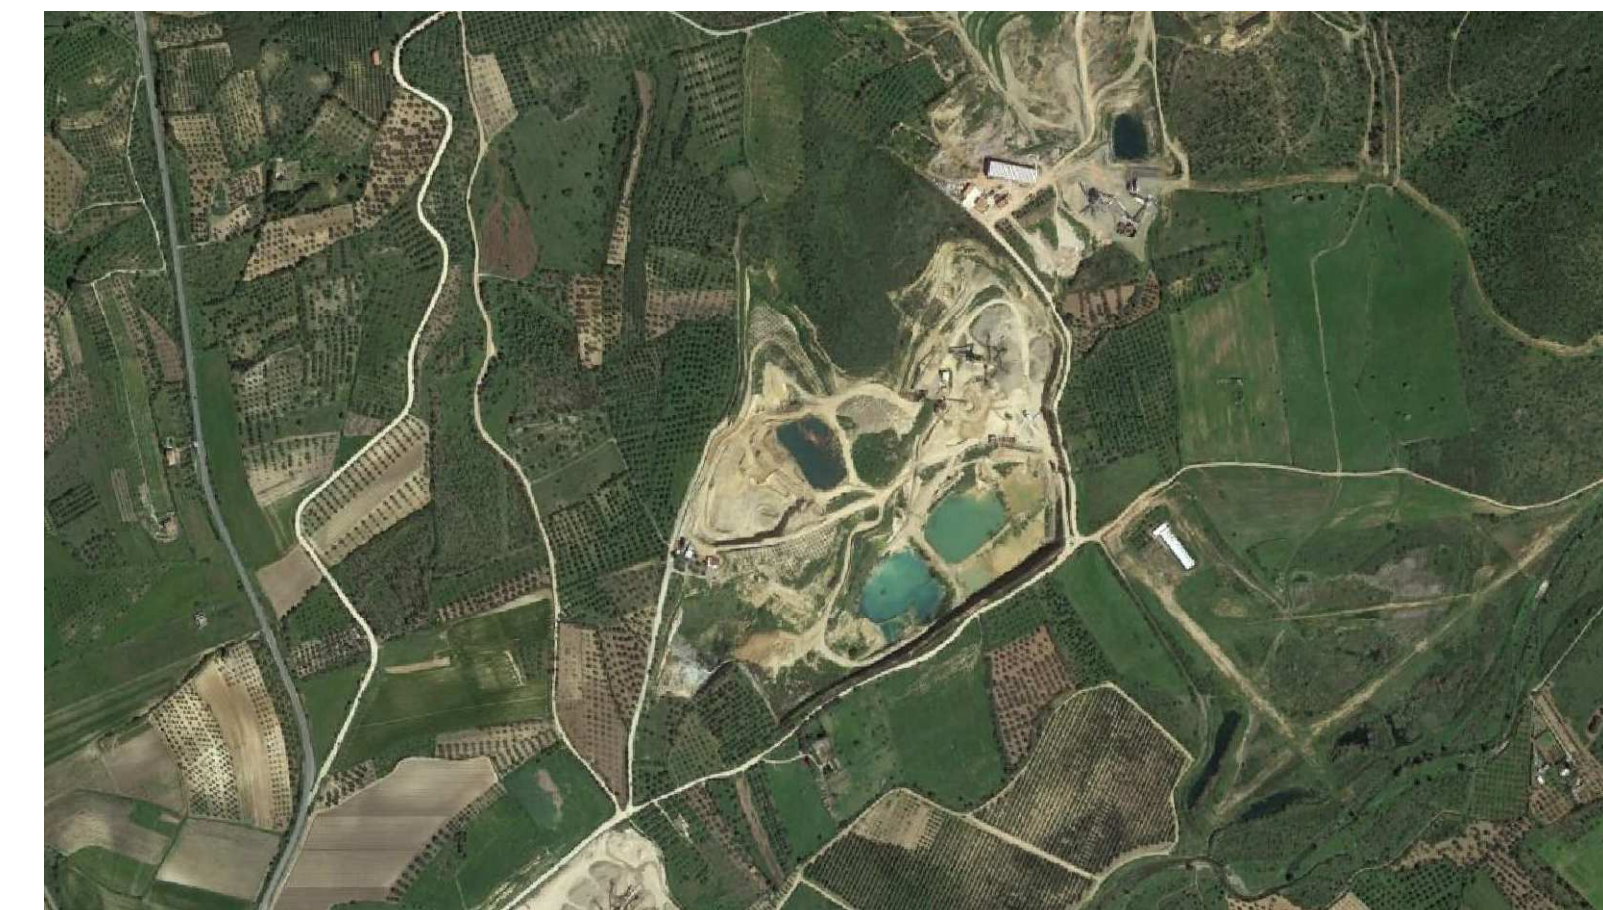

## PROGETTO DI RECUPERO AMBIENTALE

**CAVA "SA GRUTTA E SU SPARAU"**

Comune di Serdiana (CA)

**TAV. 5**

**FASI RAPPRESENTATIVE DELL'AVANZAMENTO DEL RECUPERO**  
**STATO FINALE**

scala 1:2.000