LEGENDA

(grigio scuro)	Pavimentazione in asfalto
(grigio chiaro)	Pavimentazione in CLS
(verde)	Aree verdi
S1	Serbatoio gasolio attivo
S2, S3	Serbatoi gasolio dismessi ma presenti
S4	Serbatoio OCD-BTZ in fase di rimozione e pertanto non raffigurato
S5, S6	Serbatoi OCD-BTZ attivi
(linea rossa)	Installazioni oggetto di **Valutazione preliminare ai sensi dell'art. 6, comma 9, del D.Lgs.152/2006 e s.m.i.**
(linea gialla)	Dismissioni oggetto di **Valutazione preliminare ai sensi dell'art. 6, comma 9, del D.Lgs.152/2006 e s.m.i.**

NB: l'assetto planimetrico raffigurato nel presente elaborato è il medesimo di quello riportato nelle tavole di progetto agli atti dell'iter istruttorio di rinnovo AIA

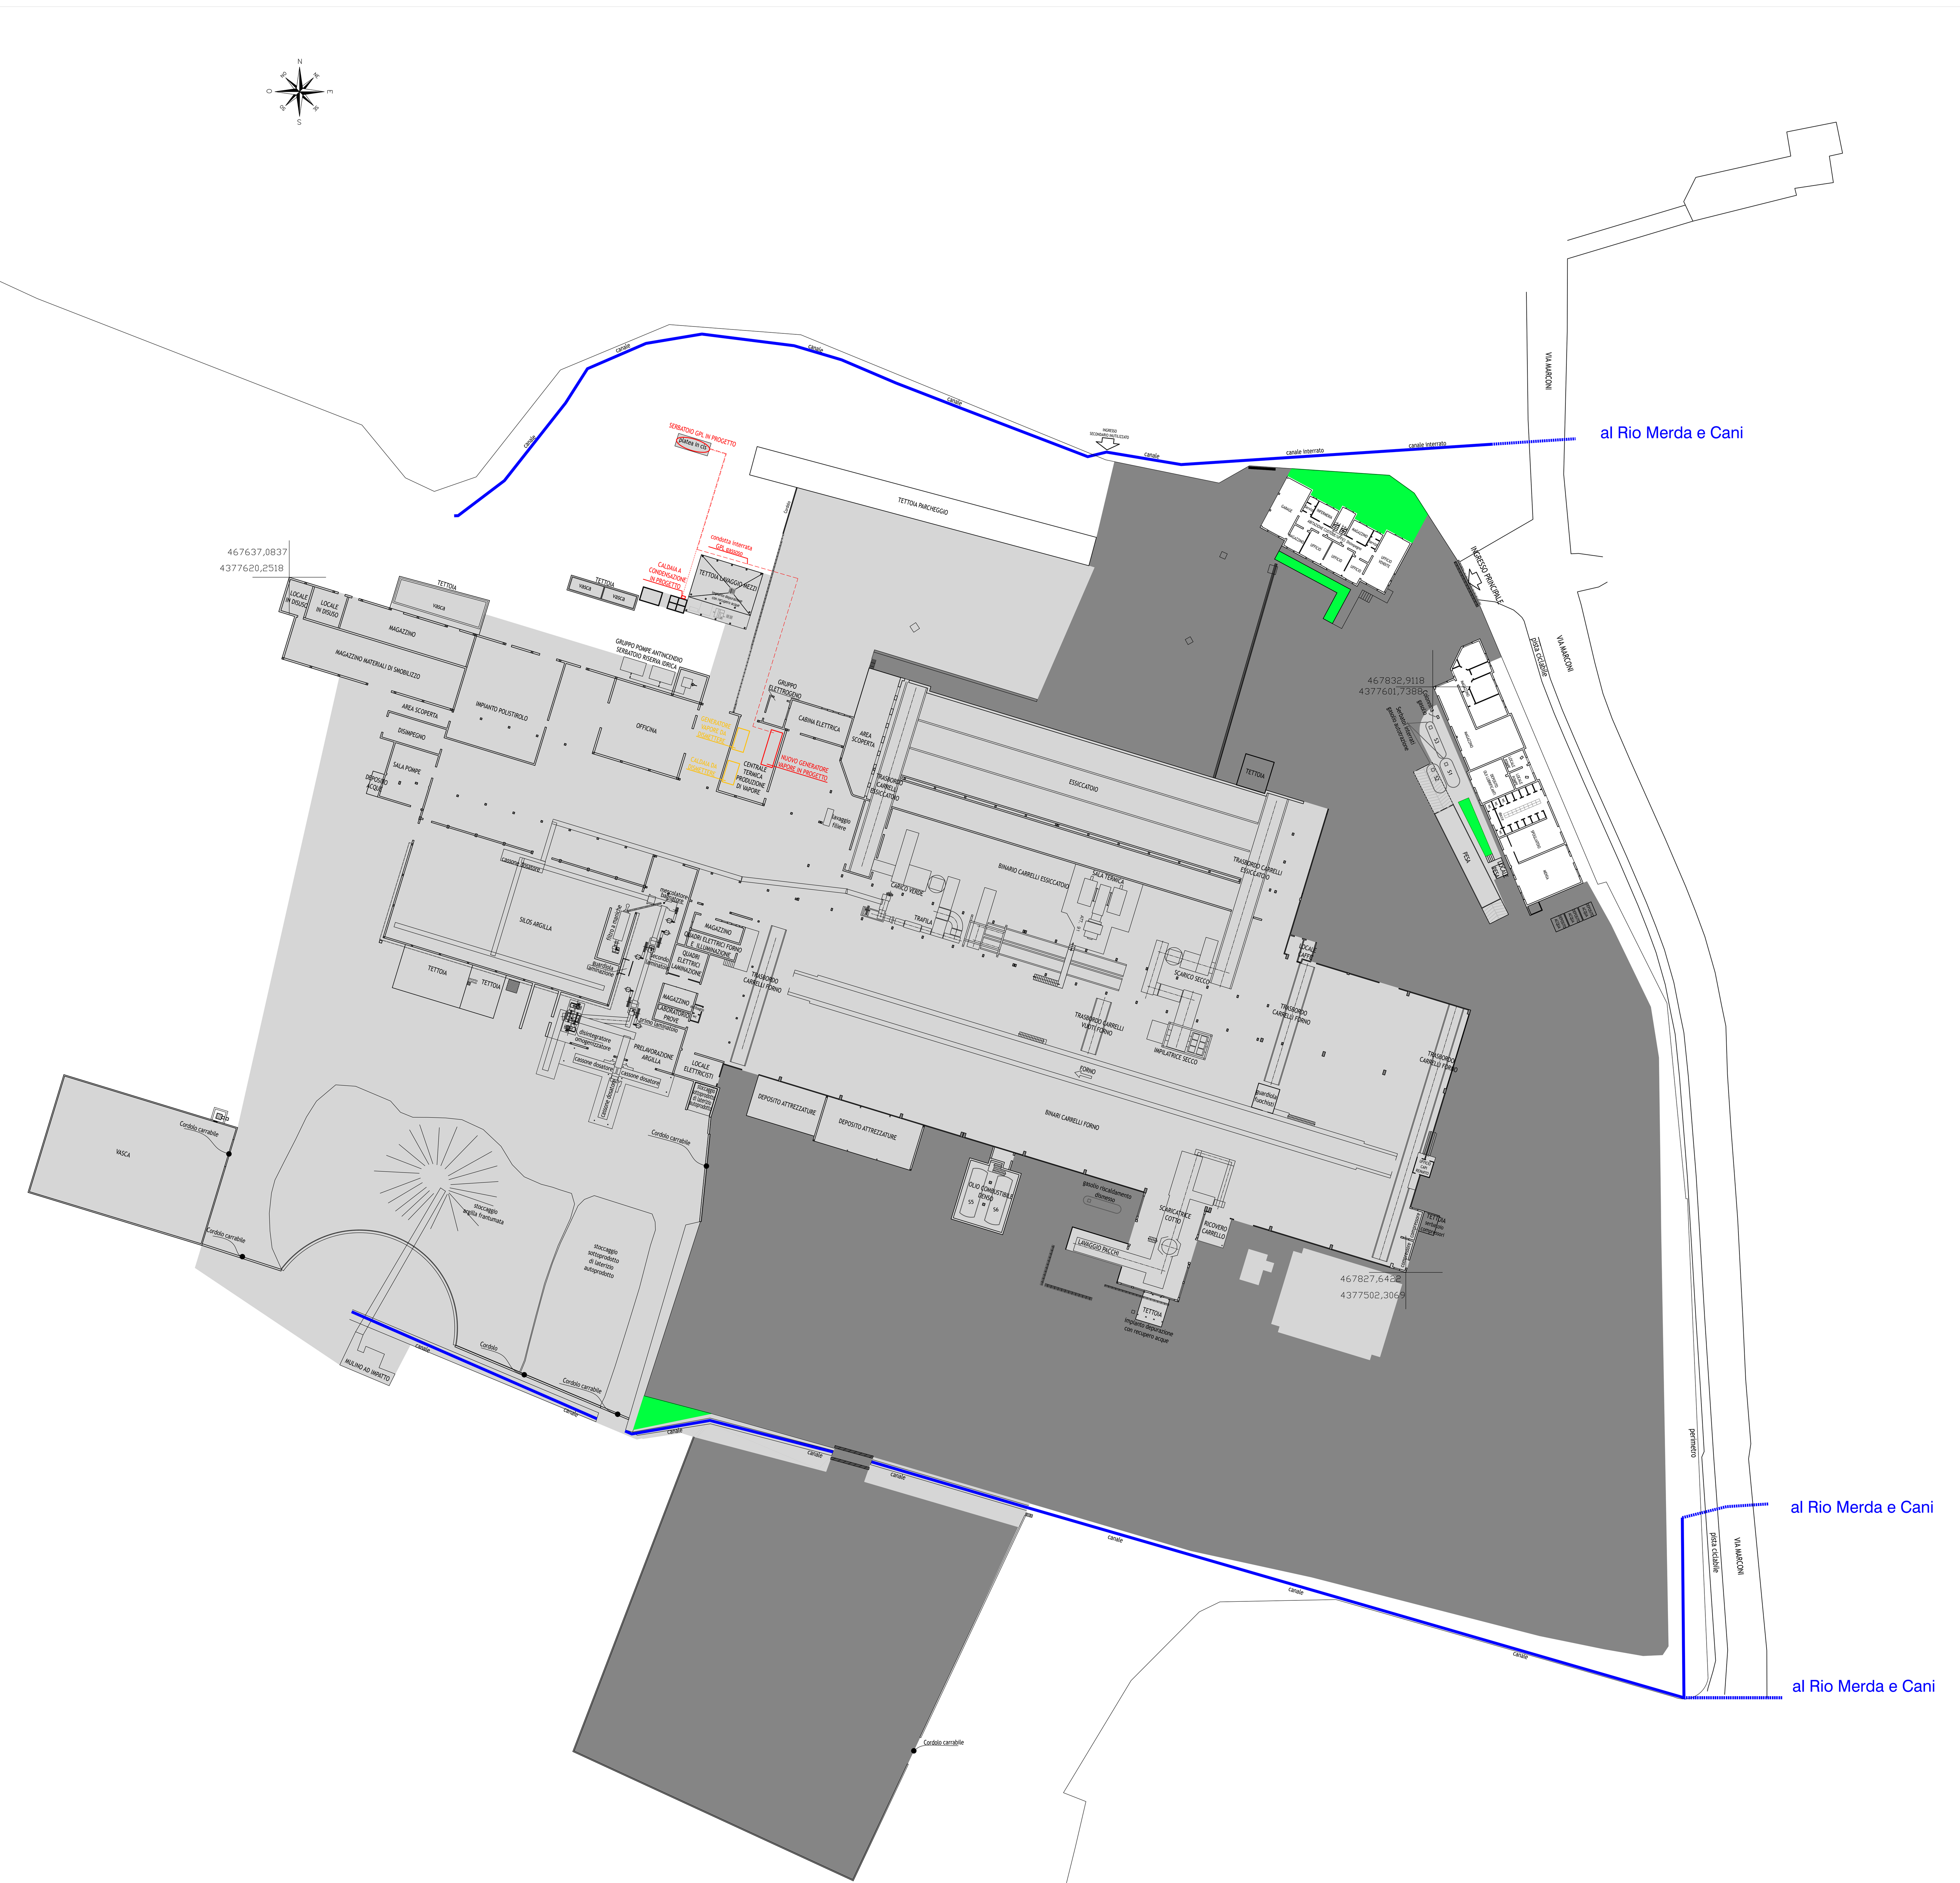

1	06.07.2026	EMISSIONE	MS SM AP		
Revisione	*Data*	*Descrizione revisione*	*Disegnato*	*Controllato*	*Approvato*

Oggetto:
Stabilimento FORNACI SCANU SpA
Via Marconi, 79 - 09036 Guspini (VS)

U

VALUTAZIONE PRELIMINARE ART. 6, COMMA 9, D.LGS.152/2006 E S.M.I.

Planimetria di progetto

DATA: Luglio 2026
SCALE: 1:500
FILE: 1_ALL16_Tavola progetto

FORNACI SCANU
INDUSTRIA PRODUZIONE LATERIZI DAL 1922
direzione amministrazione ufficio vendite — ex S.S. 131 km 8,200 09028 SESTU (CA) Tel. +39 070.22241
sede legale produzione ufficio vendite — Via Marconi 79 09036 GUSPINI (VS) Tel. +39 070.970023
www.fornaciscanu.it commerciale@fornaciscanu.it

CE
Certificato No. 1982-CPR-627-626
Solai a travetti e blocchi: blocchi di laterizio
Specifica per elementi per muratura di laterizio
EN 15037-3:2009+A1:2011 - EN 771-1:2011+A1:2015

Ci riserviamo la proprietà a termini di legge di questo disegno con divieto di divulgarlo senza nostra autorizzazione