

N

Inquadramento cartografico - scala 1:10 000

LEGENDA

Limite 150 metri dalla battigia

Area di intervento

Area non oggetto di intervento

Volumi ristrutturati nella medesima posizione

Struttura di sostegno amovibile a chiusura tra i fabbricati esistenti

Decking in legno appoggiato sul terreno

Pavimentazione traspirante in lastre di pietra naturale appoggiate sul terreno

Pergolato

Vasca amovibile appoggiata sul terreno

Macchia mediterranea

COMUNE DI SANT'ANTIOCO

Piazzetta Italo Diana, 1 - 09017 Sant'Antioco (SU)

Progetto di Recupero e Riquilificazione funzionale con inserimento di elementi amovibili nel Villaggio Albergo "La Fazenda" - Località Capo Sperone, Comune di Sant'Antioco (SU)

COMMITTENTE:
MANSTEIN S.R.L.

PROGETTISTI:
VPS Architetti
Ing. Franco Martis

DESCRIZIONE ELABORATO:


ELABORATO:

Planimetria generale di progetto - Schema

SCALA: 1:500

07AR.01.01

AGG.: 01	DATA: 10/2025	DESCRIZIONE: EMISSIONE	AGG.:	DATA:	DESCRIZIONE:

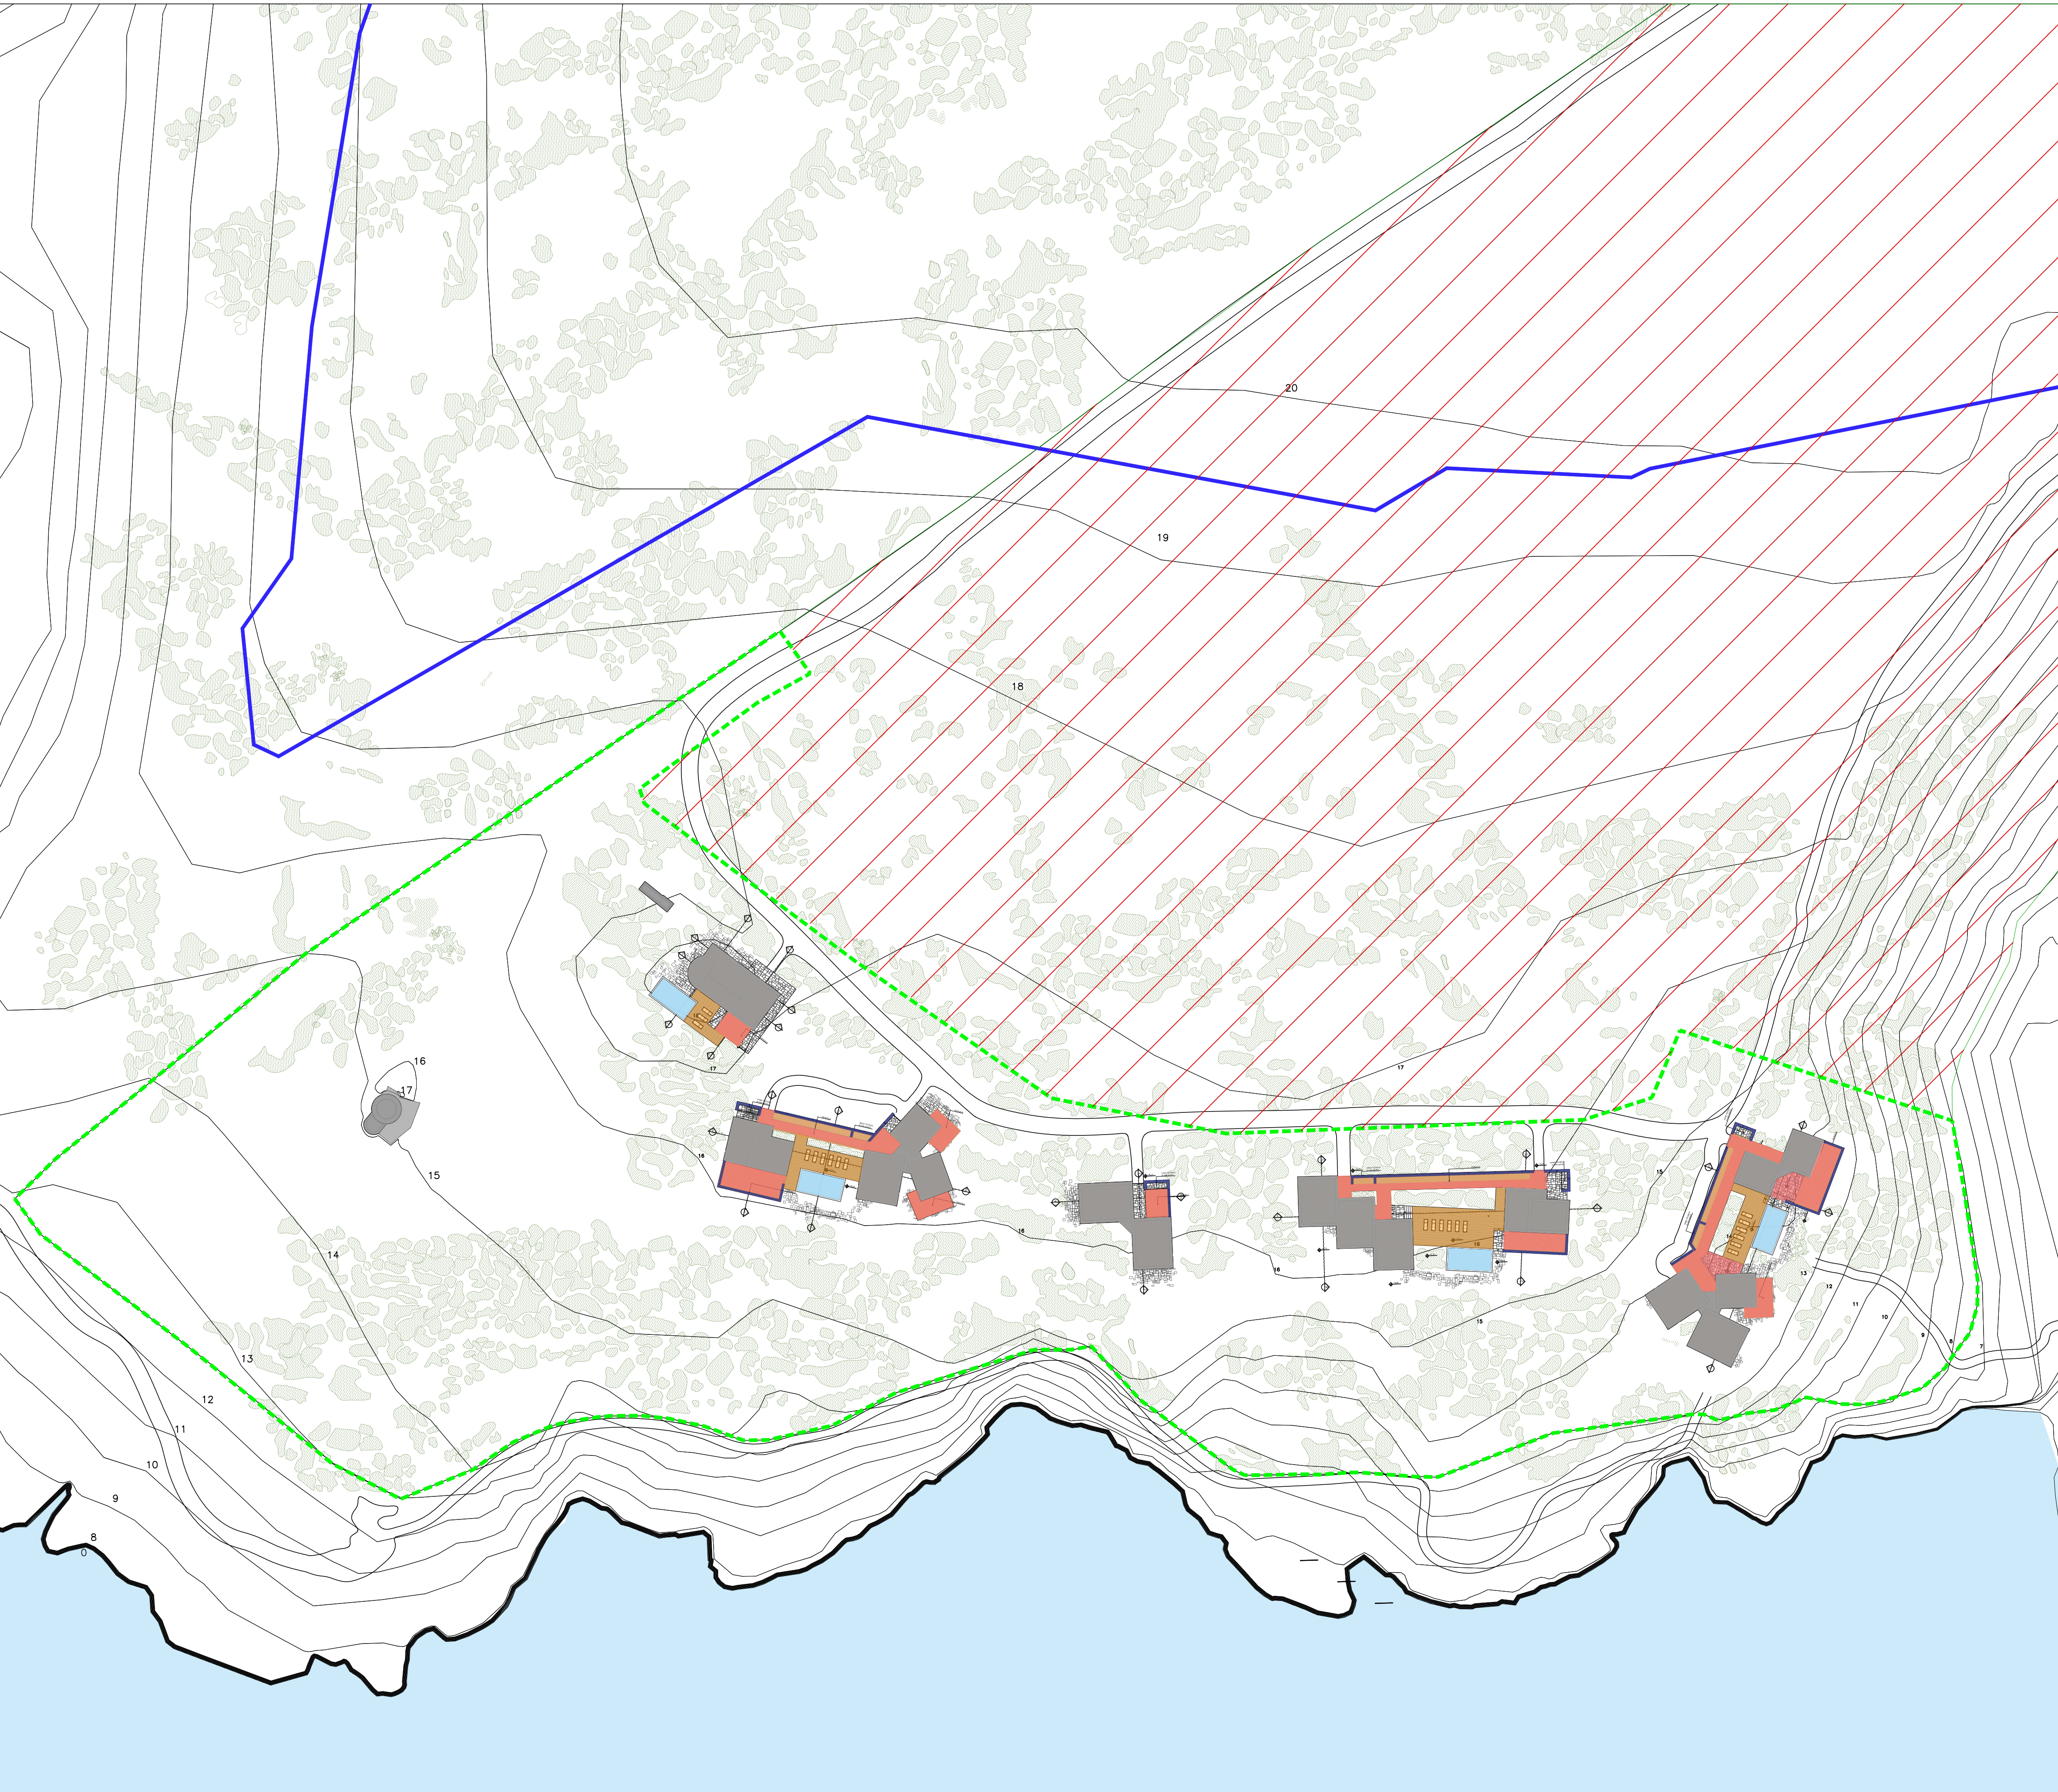

Planimetria generale di progetto - Schema - scala 1:500