


Planimetria stato progetto scala 1:2000

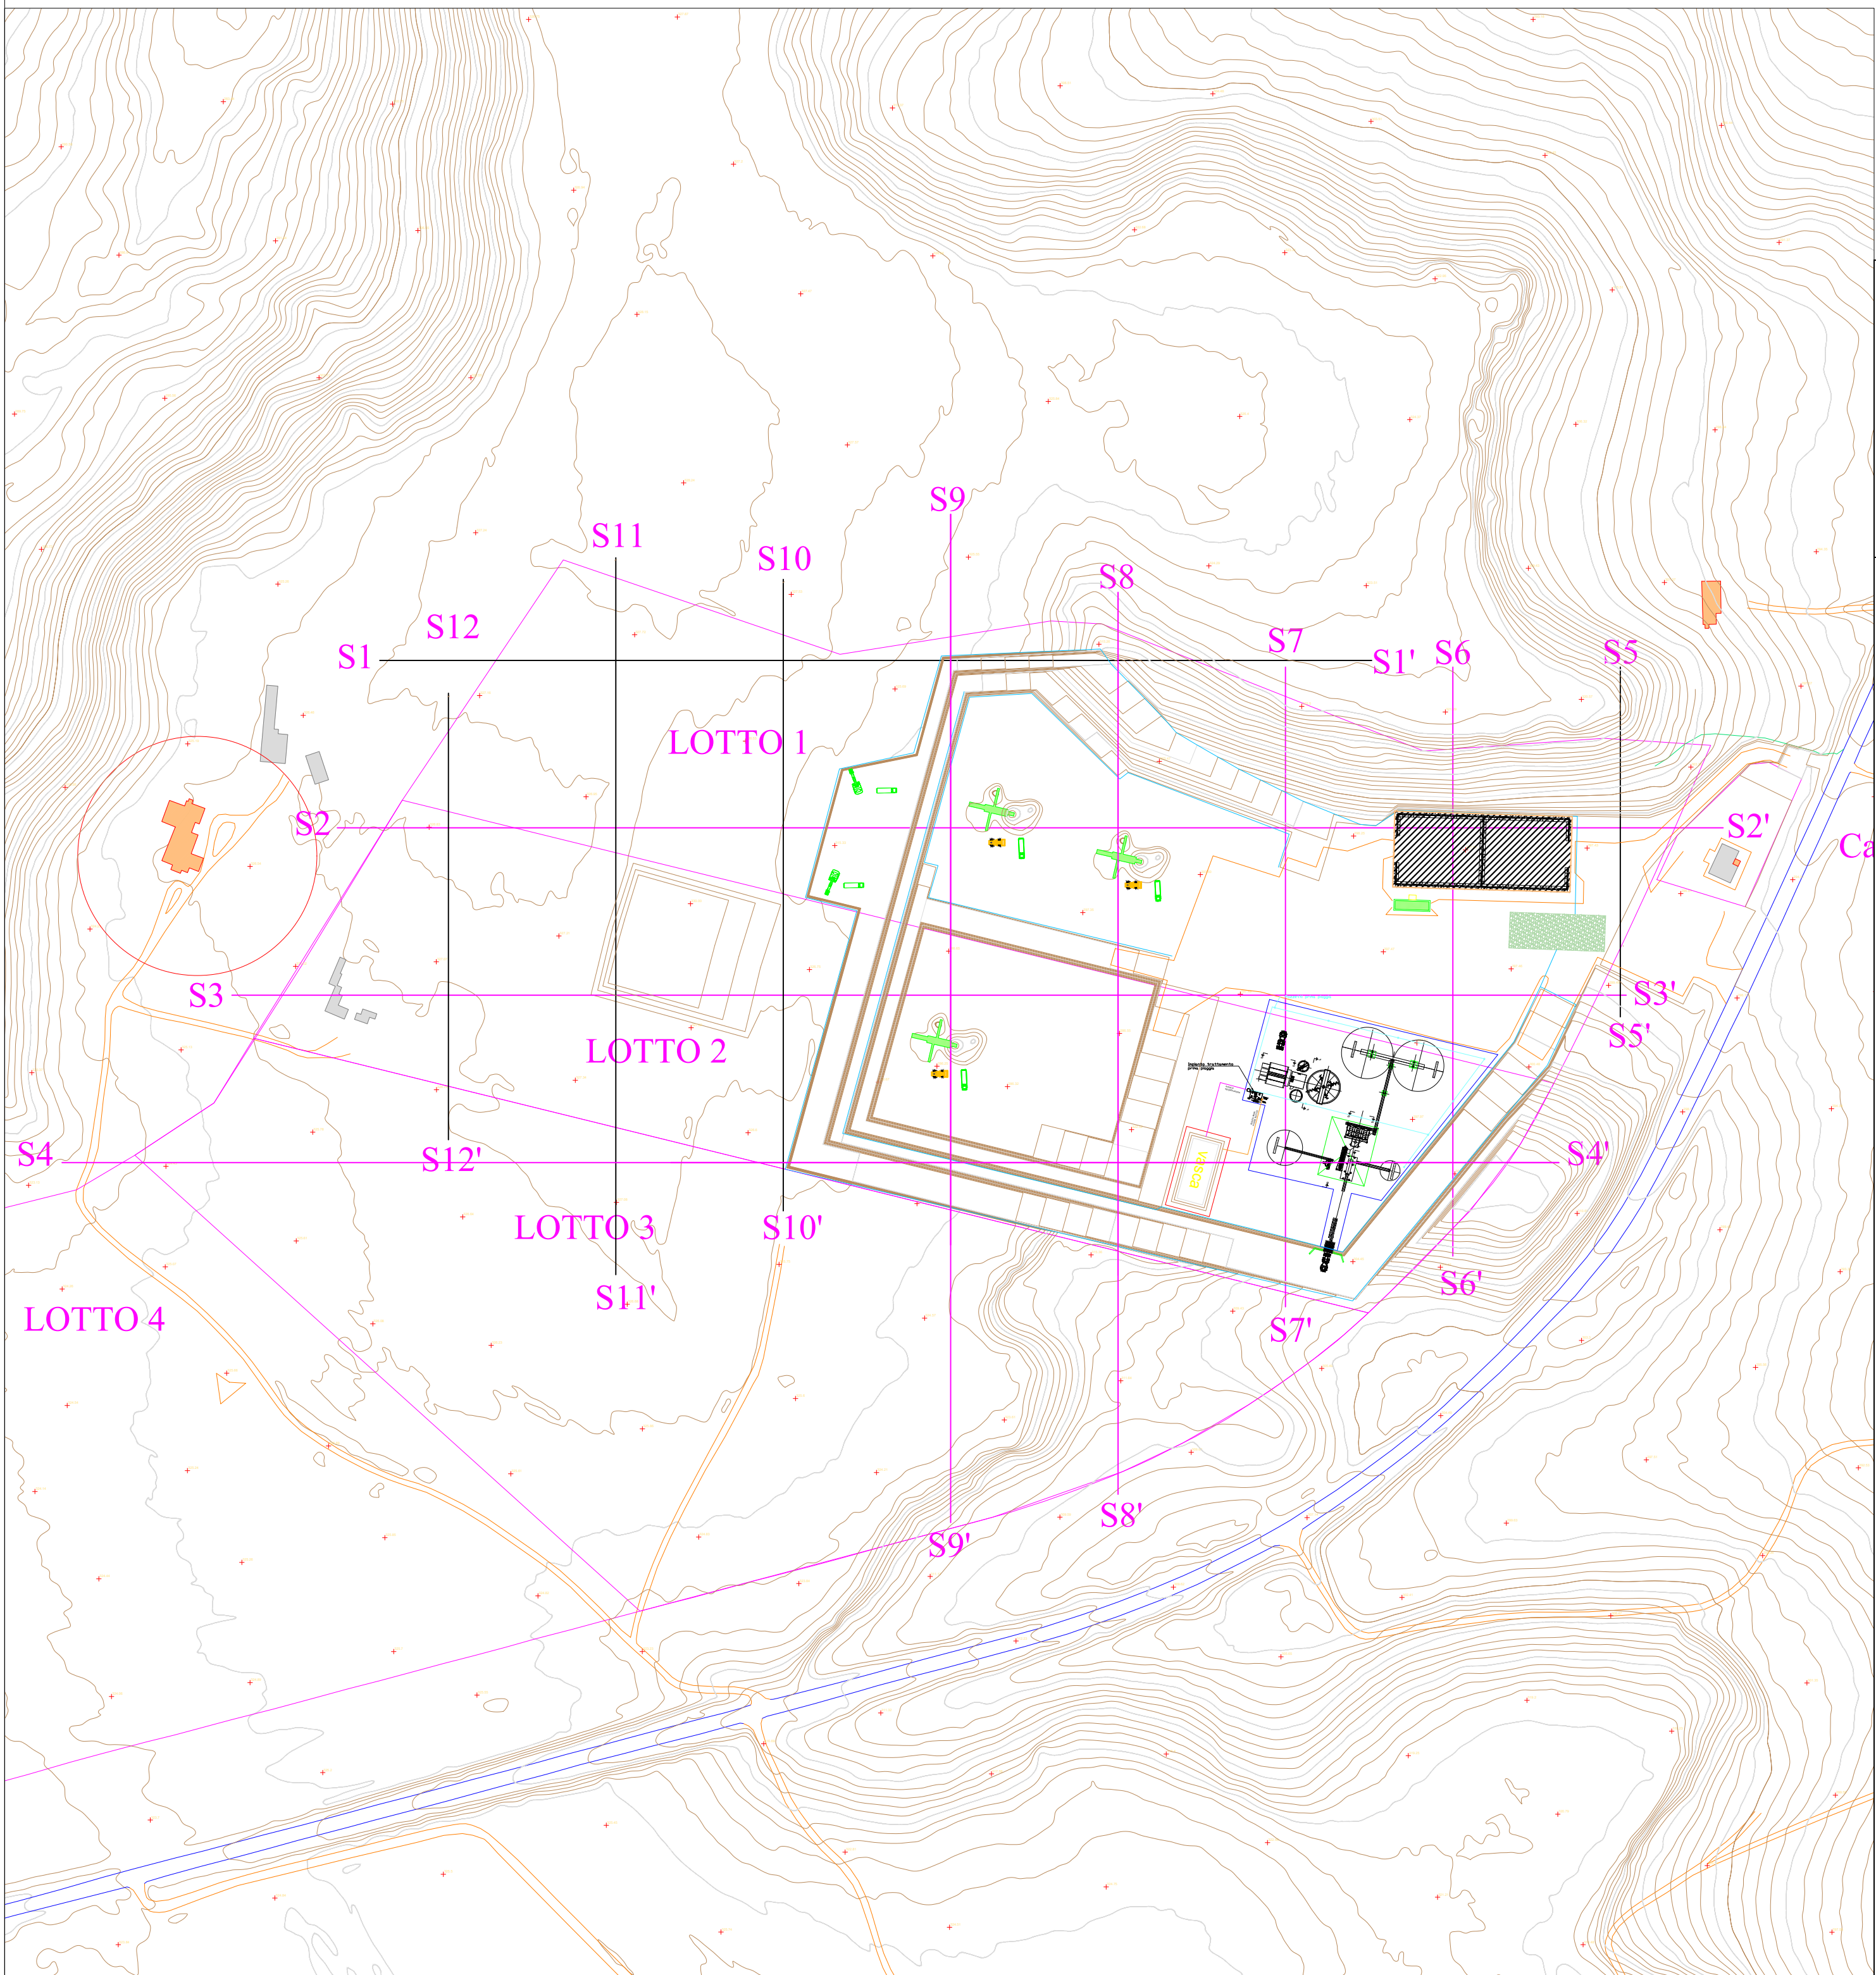

Legenda

	Stato Progetto 2.5 anni
	Stato iniziale
	Stato attuale 2025
	Stato ripristino

TECNICI:



OGGETTO:

Realizzazione nuovo impianto di lavaggio/separazione sabbie della miniera di feldspati, caolino e bentoniti

DENOMINATA

"Molino Falzu /Piano Mannu

*Ubicata in agro del comune di Ardara
Provincia di Sassari*

ENTE AUTORIZZANTE:



REGIONE AUTONOMA DELLA SARDEGNA
Assessorato dell'Industria
Servizio delle Attività Estrattive e Ripristino Ambientale

NOME ELABORATO:

TAV. 4 *Planimetria stato di progetto e sezioni comparative*

DATA: agosto 2025

REV.:	COD. ELAB.:
-------	-------------

COD. ELAB.:

PROGETTO:

STUDIO DI IMPATTO AMBIENTALE PROGETTO DI COLTIVAZIONE

PROGETTISTA:
Dott.ssa Ing. Maria Daniela Orrù
Via G. Mameli n. 76 - 09124 Cagliari (CA)
E-Mail: mariadaniela.orrù@gmail.com
Pec: mariadaniela.orrù@ingpec.ca

Dott. Geol. Daniele De Lisa
Via San Tommaso d'Aquino, 19 - 09134 Cagliari (CA)
Mail: delisa.daniele@hotmail.com
Pec: daniele.delisa@pec.epap.it