

INQUADRAMENTO

PAVIMENTAZIONE ESISTENTE	1350 mq
NUOVA PAVIMENTAZIONE CLS	1225 mq
TOT.	2575 mq

DIMENSIONAMENTO CLS

COMUNE DI OLBIA
PROVINCIA DI SASSARI - ZONA OMOGENEA OLBIA-TEMPIO

VARIANTE NON SOSTANZIALE IMPIANTO DI
SMALTIMENTO E RECUPERO RIFIUTI NON
PERICOLOSI E ADEGUAMENTO AL REGOLAMENTO END OF
WASTE ADOTTATO CON D.M. N.127 DEL 28 GIUGNO 2024

Elaborati Testuali

PLANIMETRIA GENERALE IMPIANTO

B.03

scala: 1:500

Quote: (ml) riferite al livello medio mare

Misurazioni: Metri lineari (ml)

PROGETTO DEFINITIVO

Art. 22, D.Lgs. 2023 n. 36

VISTO:

Il progettista:

Il committente: T.M.T. snc

Il direttore Tecnico:

Coordinatore della sicurezza in fase di
progettazione:

Arch. Giovanni A. Spano

Coordinatore della sicurezza in fase di
esecuzione:

Arch. Giovanni A. Spano

Coordinamento e progettazione generale: A1 Engineering srl

Arch. Sandra Deliana
Arch. Giovanni Antonio Spano
Ing. Pier Paolo Raspitu

Progettazione Architettonica e urbanistica

Ing. Alessandro Porcu
Ing. Cristina Azema
Arch. Davide Scicchì
Geom. Claudio Cabiddu

Progettazione Strutturale/Impianti

Ing. Pier Paolo Raspitu



Misure e Contabilità

Geom. Sergio Nallara
Geom. Francesco Meloni



rev.	data	descrizione	dis.	contr.	approv.
1	09/2017	prima emissione		Arch. Spano	
2	01/2018	emissione definitiva		Ing. Raspitu	Arch. Spano
3	05/2018	emissione definitiva- INTEGRATIVA E SOSTITUTIVA		Ing. Raspitu	Arch. Spano
4	05/2018	emissione definitiva- INTEGRATIVA E SOSTITUTIVA		Ing. Raspitu	Arch. Spano
5	06/2018	emissione definitiva- INTEGRATIVA E SOSTITUTIVA		Ing. Raspitu	Arch. Spano
6	05/2023	emissione definitiva- INTEGRATIVA E SOSTITUTIVA		Ing. Raspitu	Arch. Spano
7	06/2023	emissione definitiva- INTEGRATIVA E SOSTITUTIVA		Ing. Raspitu	Arch. Spano
8	02/2026	emissione definitiva- INTEGRATIVA E SOSTITUTIVA		Ing. Raspitu	Arch. Spano
9					

N. commessa	Progetto di Progettazione	A1Engineering srl	Architectural & Engineering Solution	www.A1E.it	Località	Bozza Montepulciano 2008	tel. +39 0574 411111
UNI EN ISO 9001:2015 - 41362/15	Administrative office	Registered office	Branch office		Via Della Fede - 07020 Olbia (OT) - Italy	Via Villa Savonarola 54 - 00191 Roma, Italy	tel. +39 06 49414000
ISO 14001:2015 - 8462-863/15	Via Della Fede - 07020 Olbia (OT) - Italy	Località Savonarola - Circoscrizione Nord	Tower 4 - 07020 Olbia (OT) - Sardinia - Italy	email: info@a1e.it	tel. +39 0709 227766	email: info@bozza.it	tel. +39 06 49414000
BS OHSAS 18001:2007 - 4145-4301	tel. +39 0709 227766						

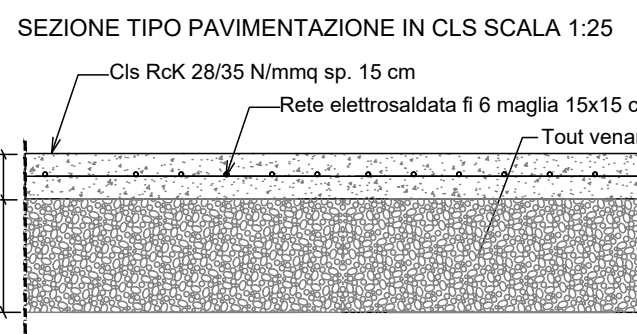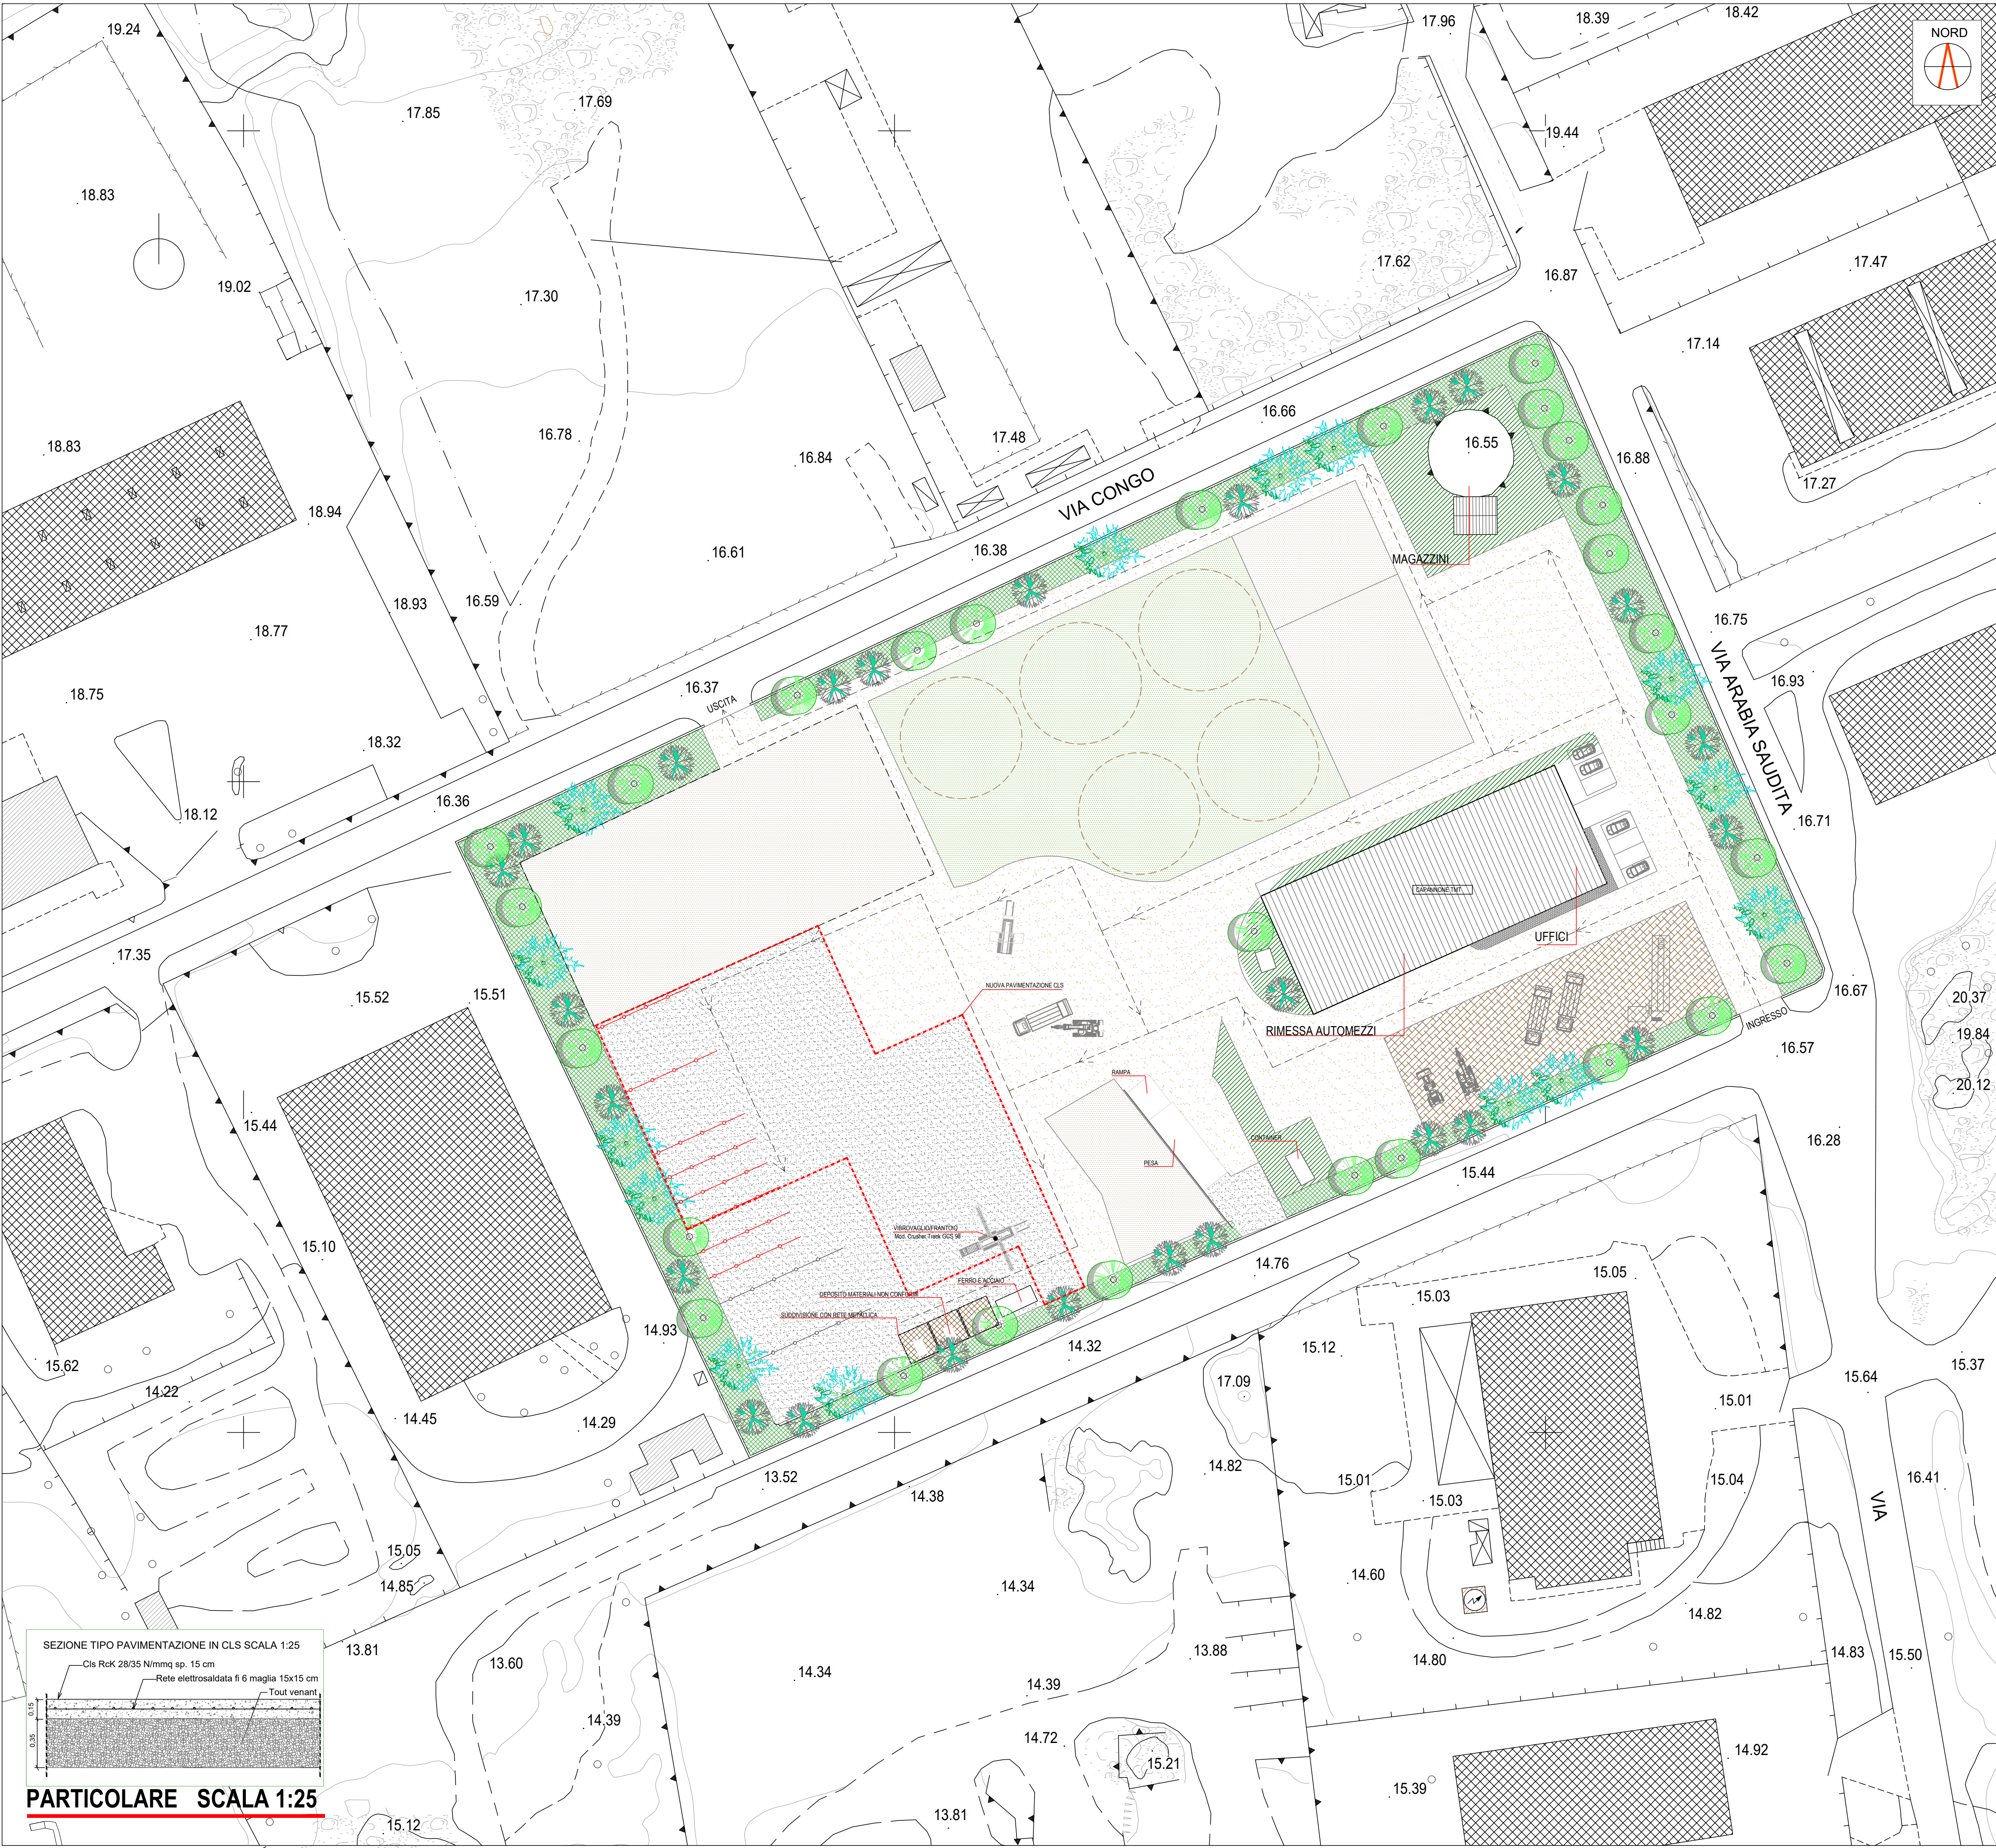

PARTICOLARE SCALA 1:25