LEGENDA

Area interessata dall'alluvione del 2008

Assetto Storico Culturale

Strada Miniere Sant'Antonio

Area di rischio archeologico

Assetto Paesaggistico

Aree verdi-colture

Aree verdi-macchia

Assetto Urbano Insediativo

Nuclei abitati

Edifici di interesse e servizi

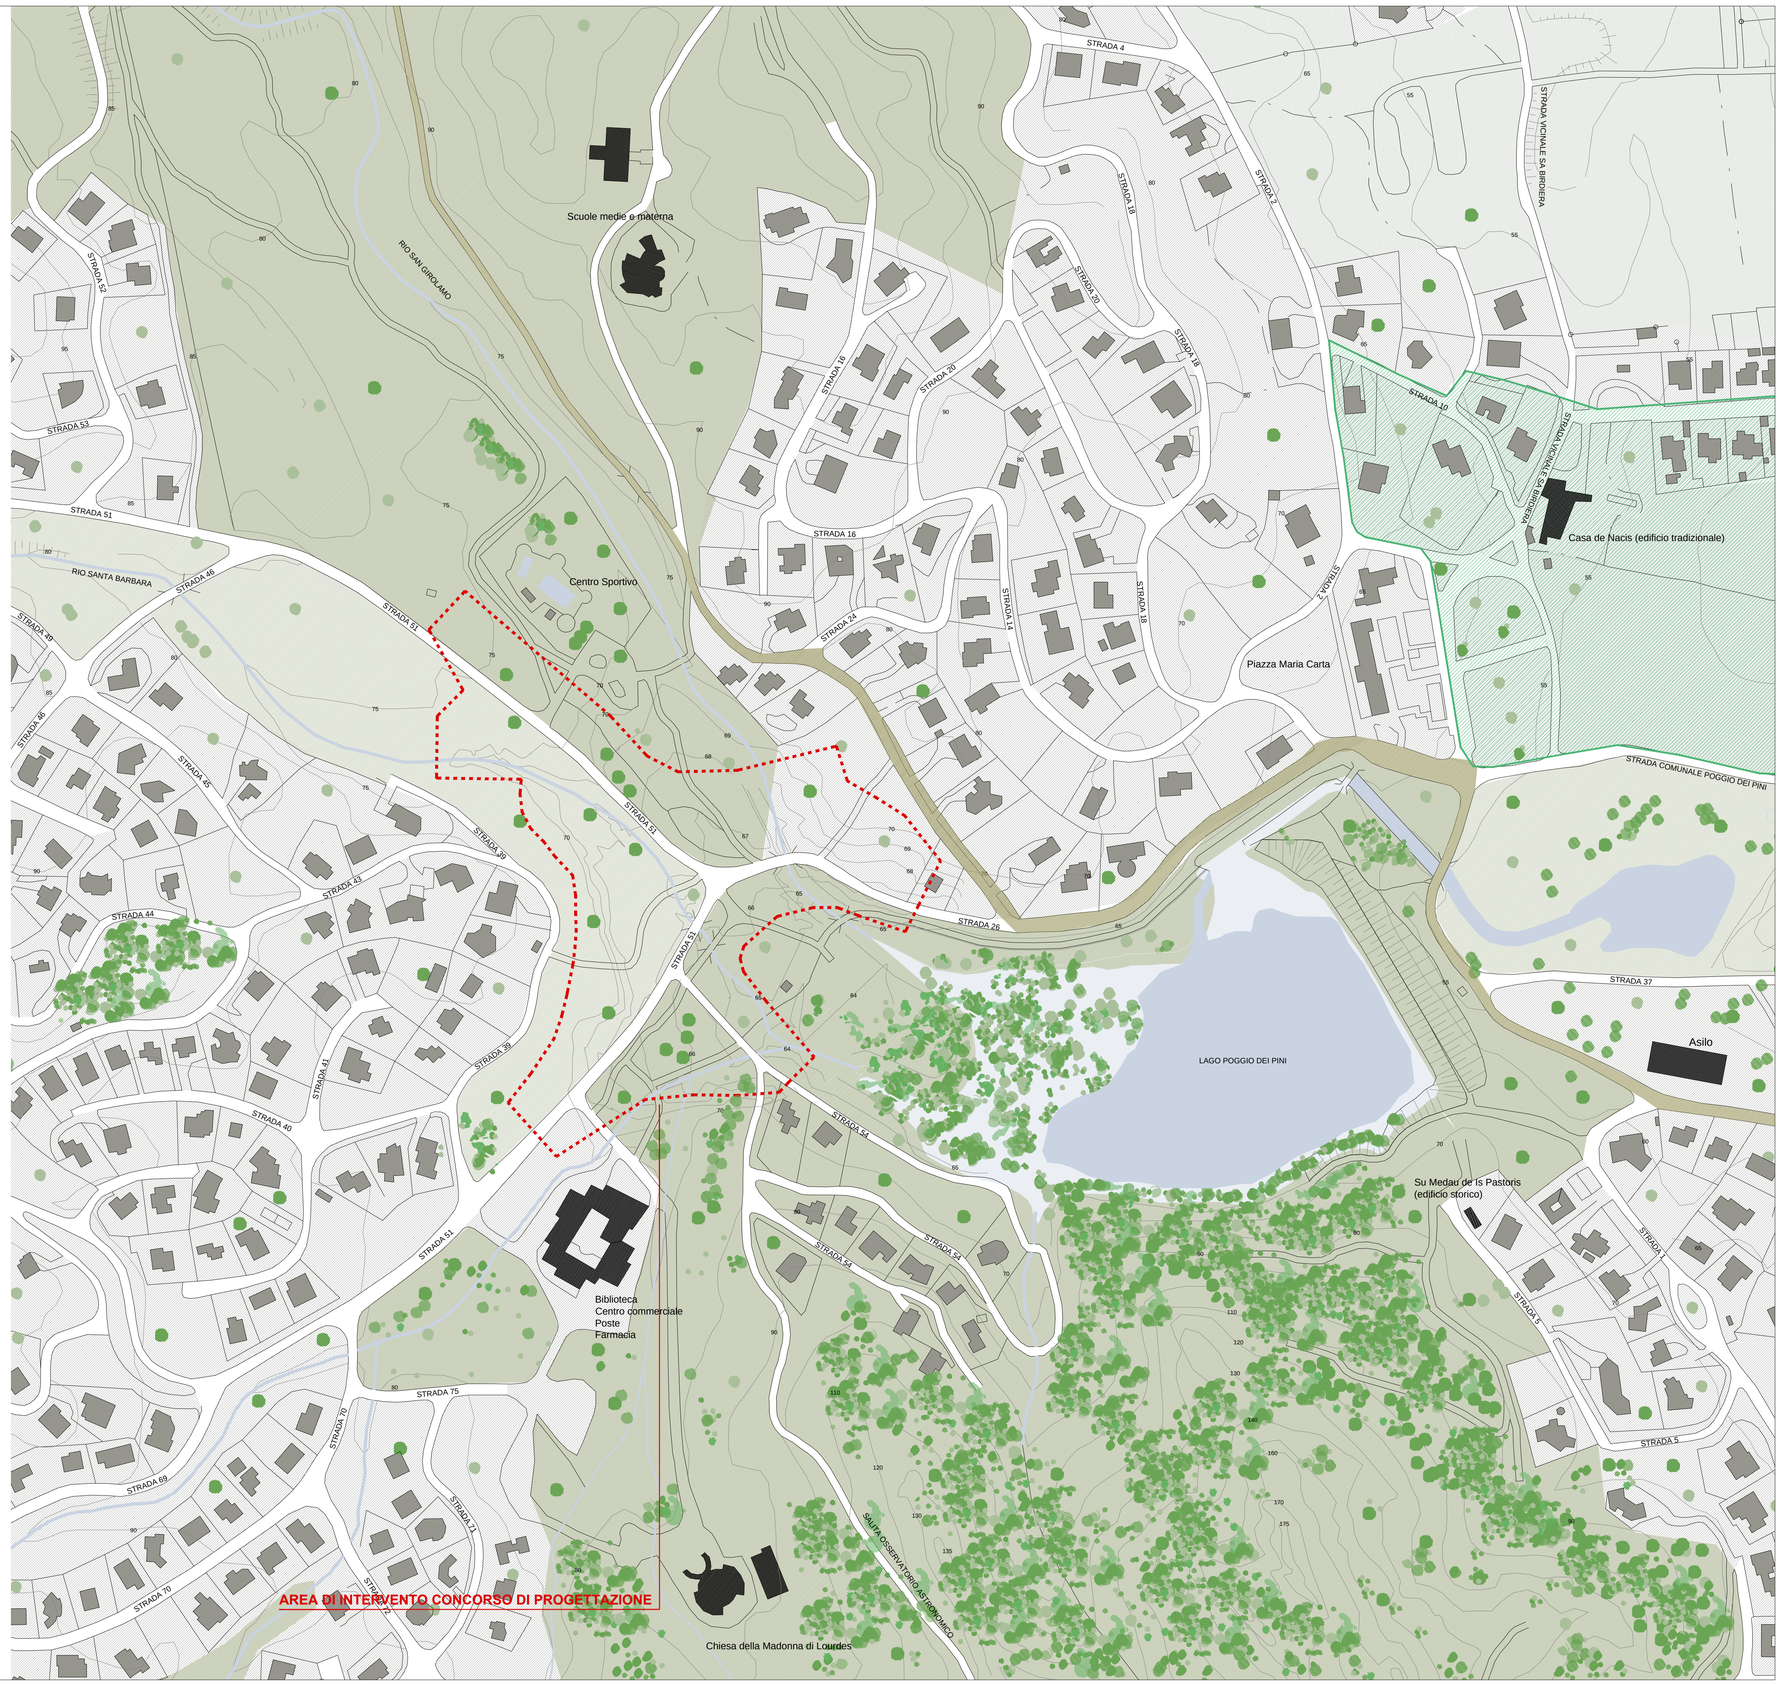

REGIONE AUTÒNOMA DE SARDIGNA
REGIONE AUTONOMA DELLA SARDEGNA
ASSESSORADU DE SOS TRABALLOS PÚBLICOS
ASSESSORATO DEI LAVORI PUBBLICI

COMMISSARIO STRAORDINARIO
DELEGATO PER LA REALIZZAZIONEDEGLI INTERVENTI
DI MITIGAZIONE DEL RISCHIO IDROGEOLOGICO

Accordo di programma sottoscritto tra la Regione Sardegna ed il Ministero dell'Ambiente e della Tutela del Territorio e del Mare (23 dicembre 2010)

Codice Intervento CA006C/10-6

Sistemazione Idraulica del Rio San Gerolamo - Masone Ollastu e interventi di ricostruzione delle opere pubbliche danneggiate nelle località Poggio dei Pini ed altre frazioni

Nuovo attraversamento presso il lago Poggio dei Pini

CUP E41B09000330002

CONCORSO DI PROGETTAZIONE

D6 ***Planimetria stato di fatto***

rapp 1:2000 ***Rev. del dicembre 2016***

Gruppo di progettazione	
Ing. Giovanni A. Mura	Coordinatore progetto, responsabile delle integrazioni specialistiche
Arc. Antonio Sebastiano Gaias	Progetto architettonico e di paesaggio
Ing. Alessio Sussarellu	Progetto strutturale
Ing. Andrea Morittu	Giovane professionista, Progetto strutturale
Arc. Gianfranco Tedeschi	Inserimento ambientale
Ing. Massimo Nunzi	Reti infrastrutturali e mobilità
Ing. Stefano Simonini	Aspetti idraulici
Geol. Pietro Accolti Gil	Geologia e geotecnica
Archeol. Barbara Panico	Aspetti archeologici

Metassociati architettura ingegneria urbanistica

POLITECNICA INGEGNERIA E ARCHITETTURA

ORDINE INGEGNERI PROVINCIA DI NUORO N. A187 - Settori A B C Dr. Ing. Giovanni Antonio Mura

ORDINE INGEGNERI PROVINCIA DI NUORO N. A616 - Settori A B C Dr. Ing. Alessio Sussarellu

ORDINE INGEGNERI PROVINCIA DI NUORO N. A971 - Settore Civ. Amb. dott. ing. Andrea Morittu

Dott.ssa Archeol. Barbara Panico