




Planimetria inquadramento

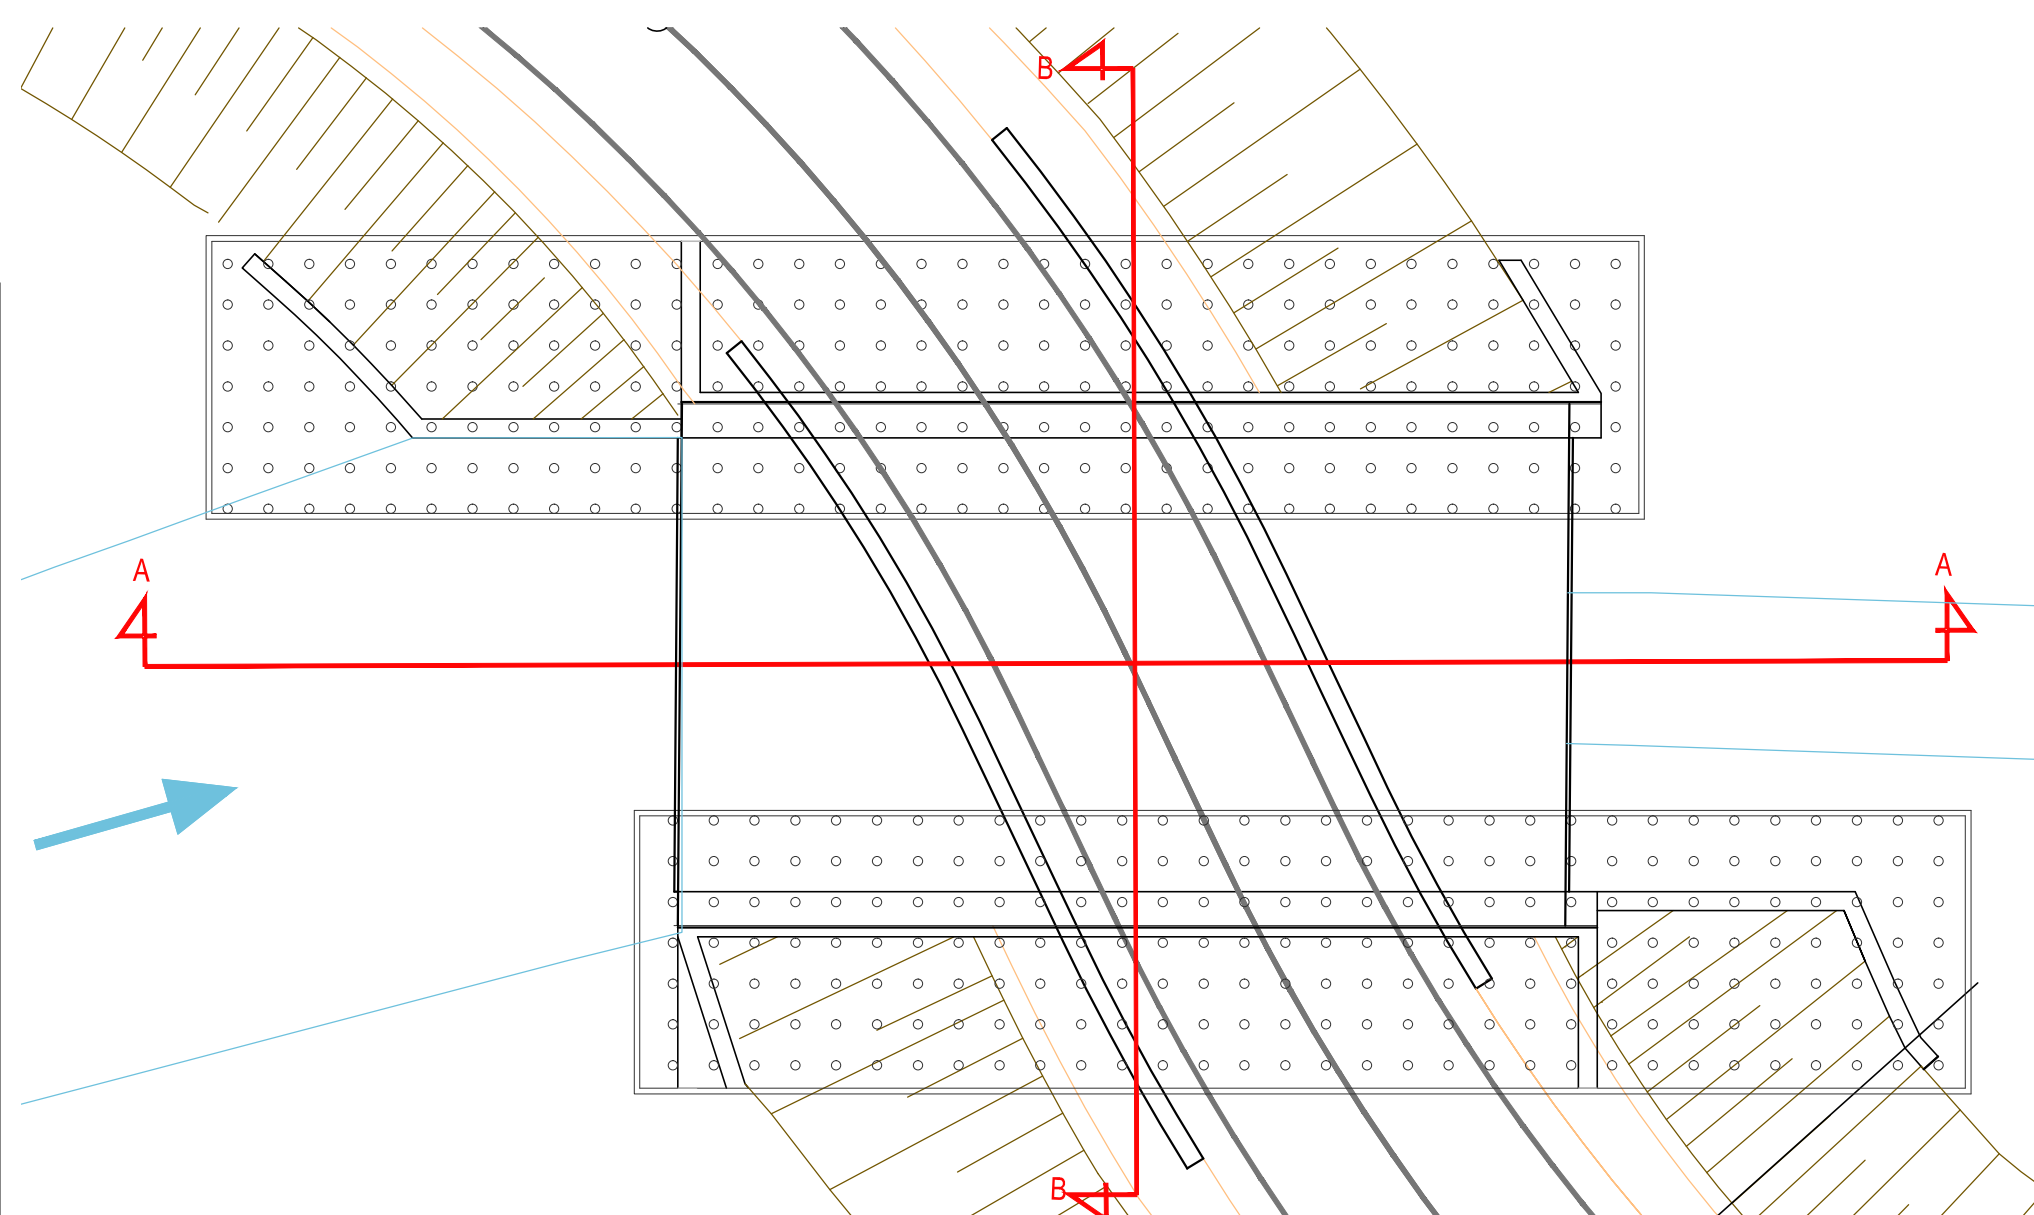


Planimetria strutture attraversamento Rio Santa Barbara

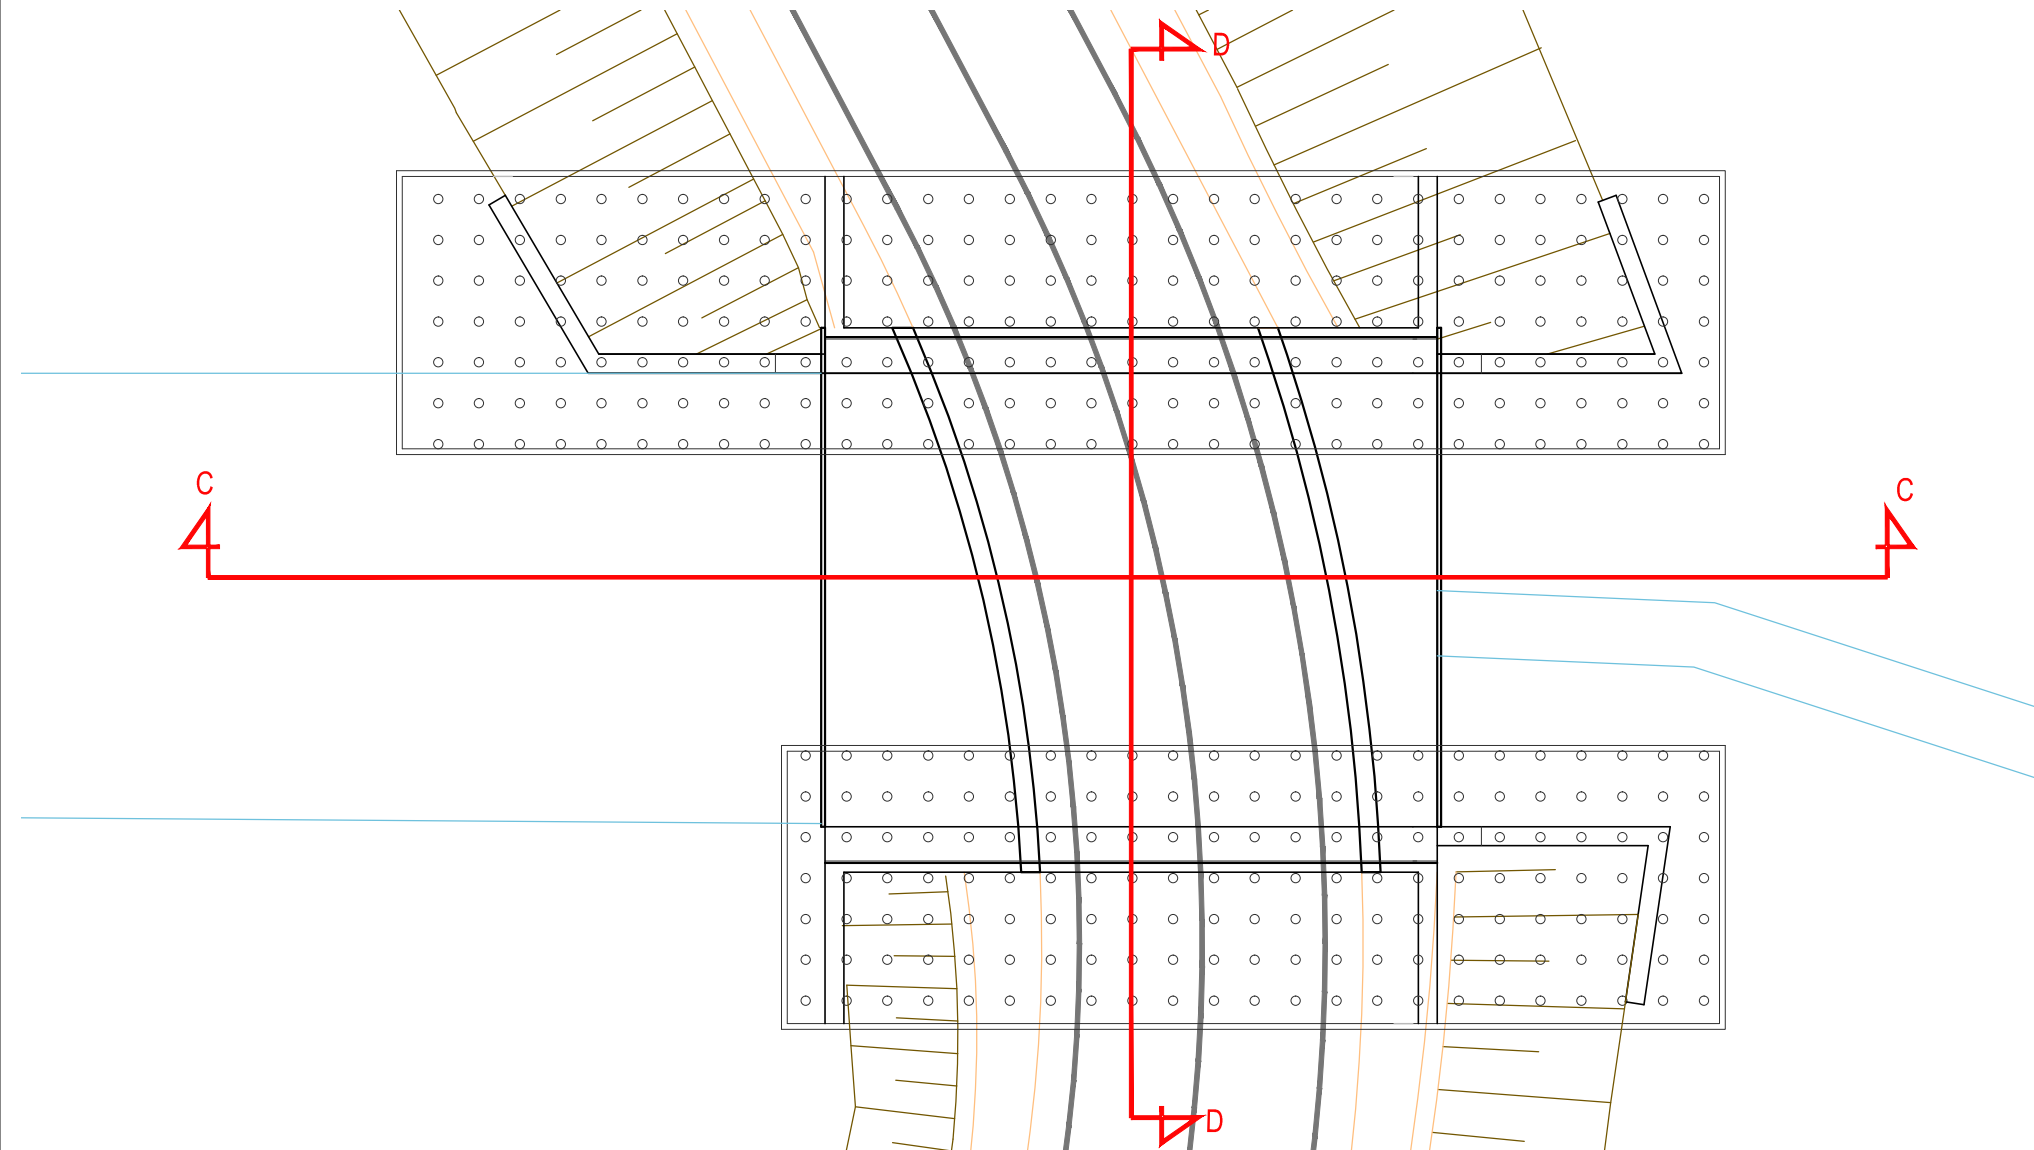


Planimetria strutture attraversamento Rio Poggio dei Pini

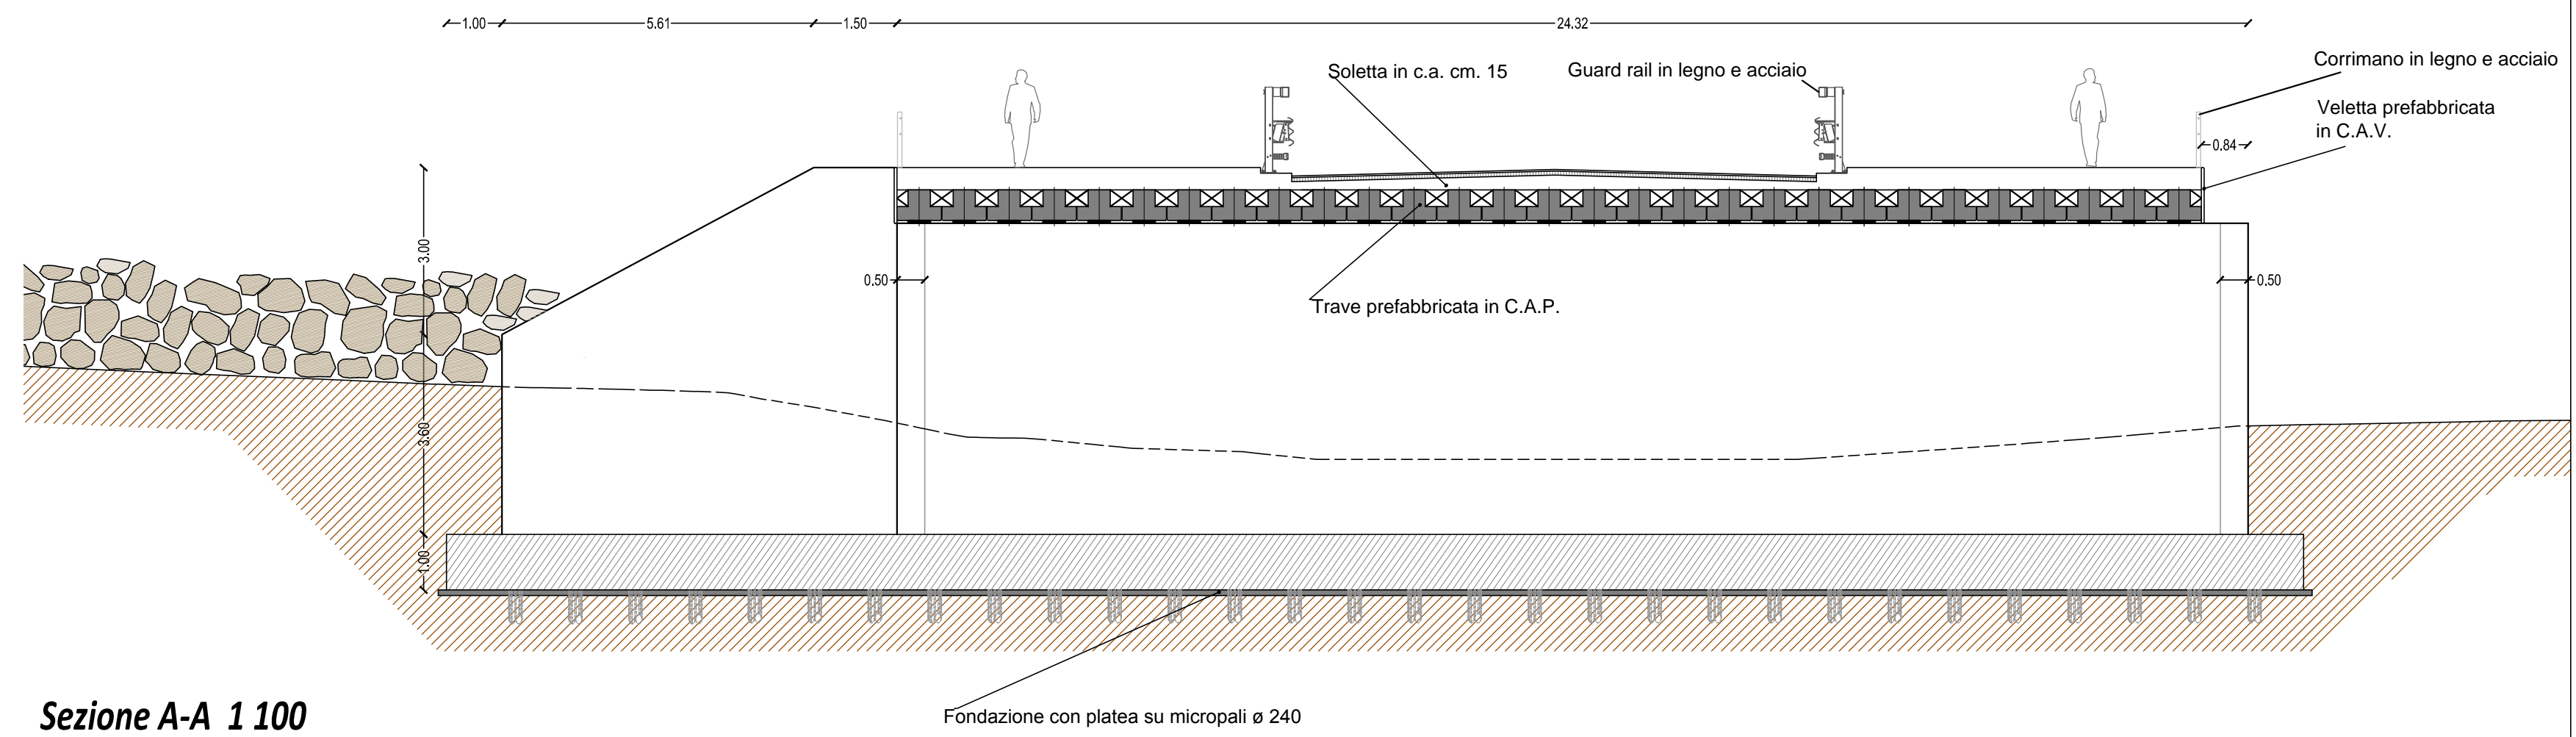


Sezione A-A 1 100

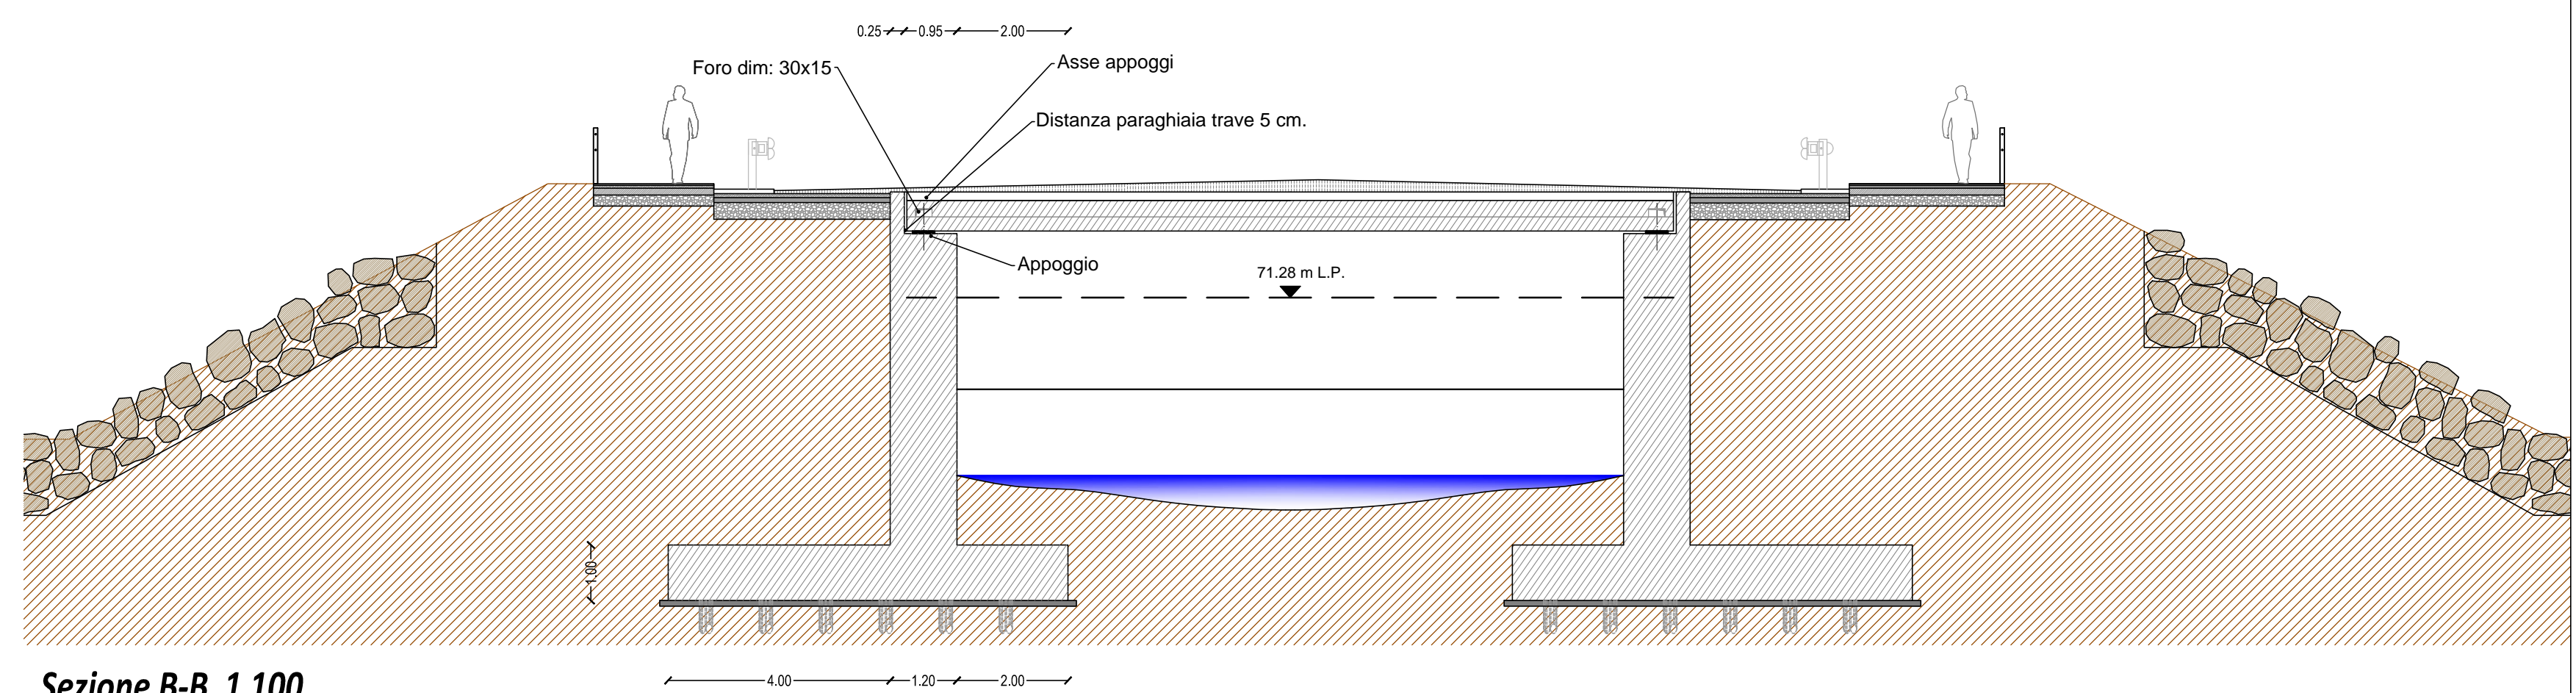

Sezione B-B 1 100

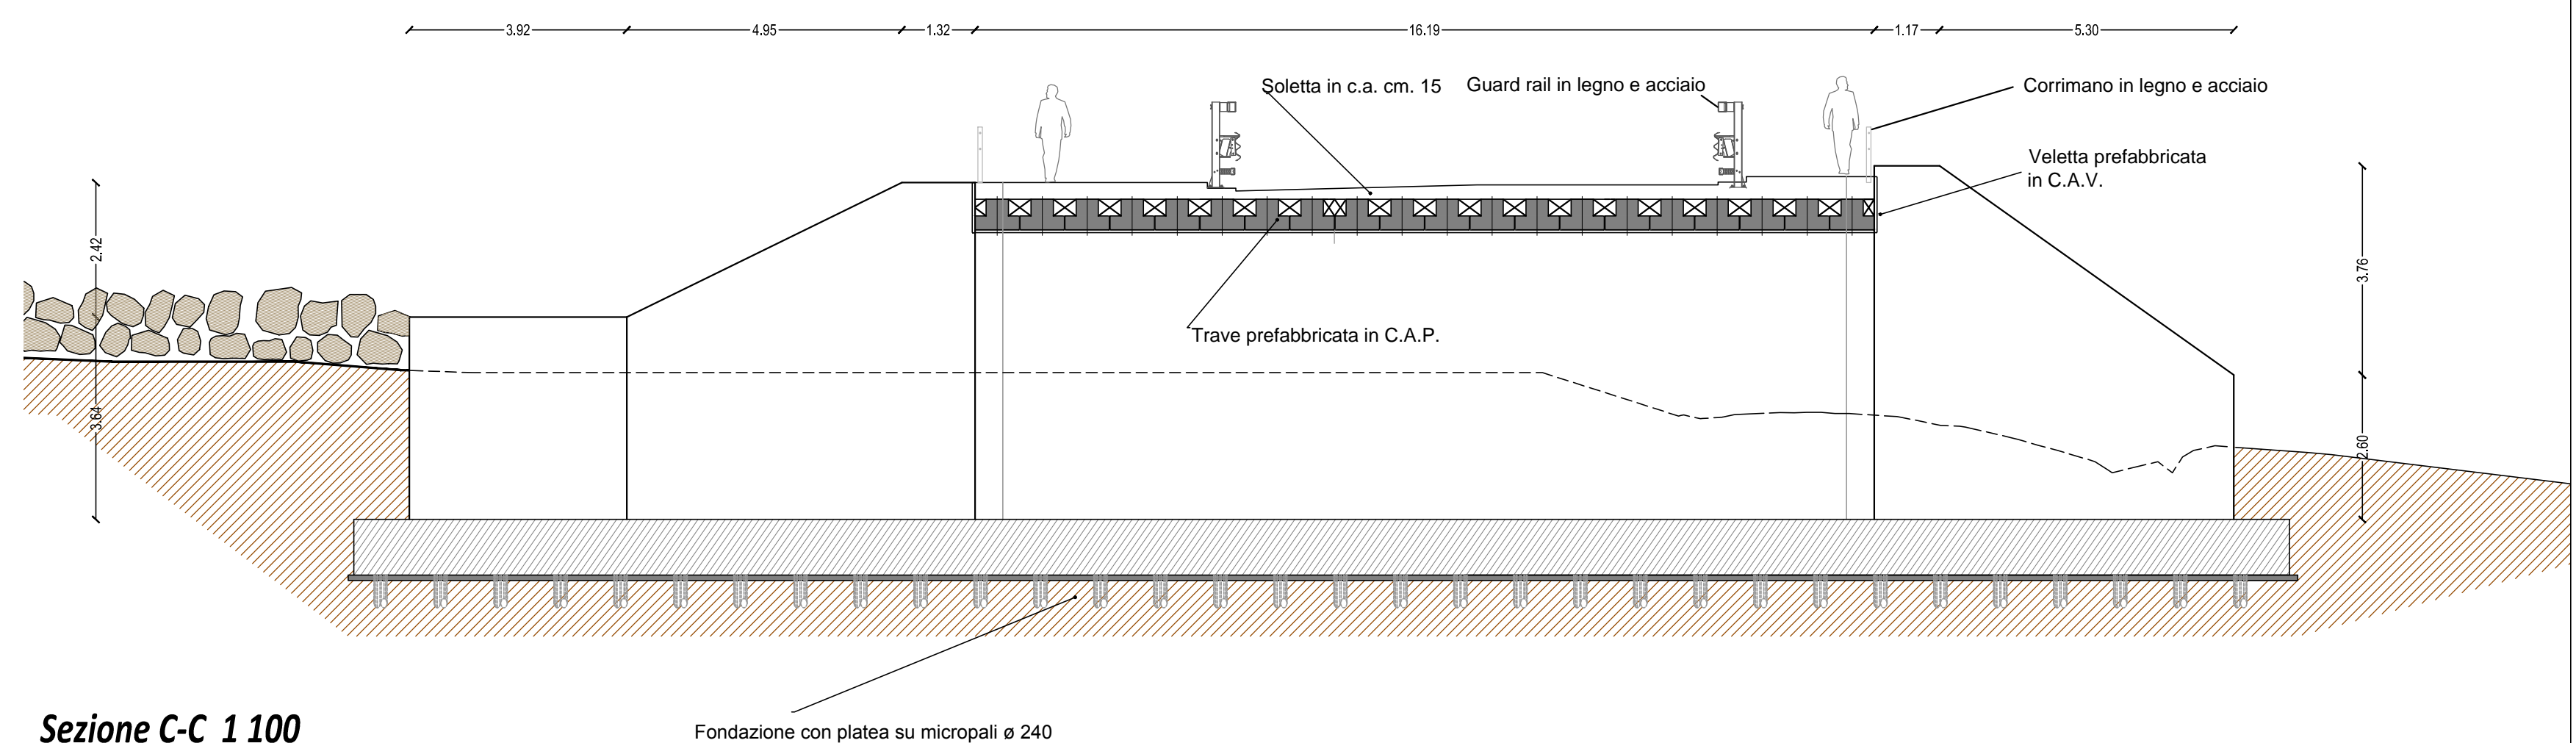

Sezione C-C 1 100

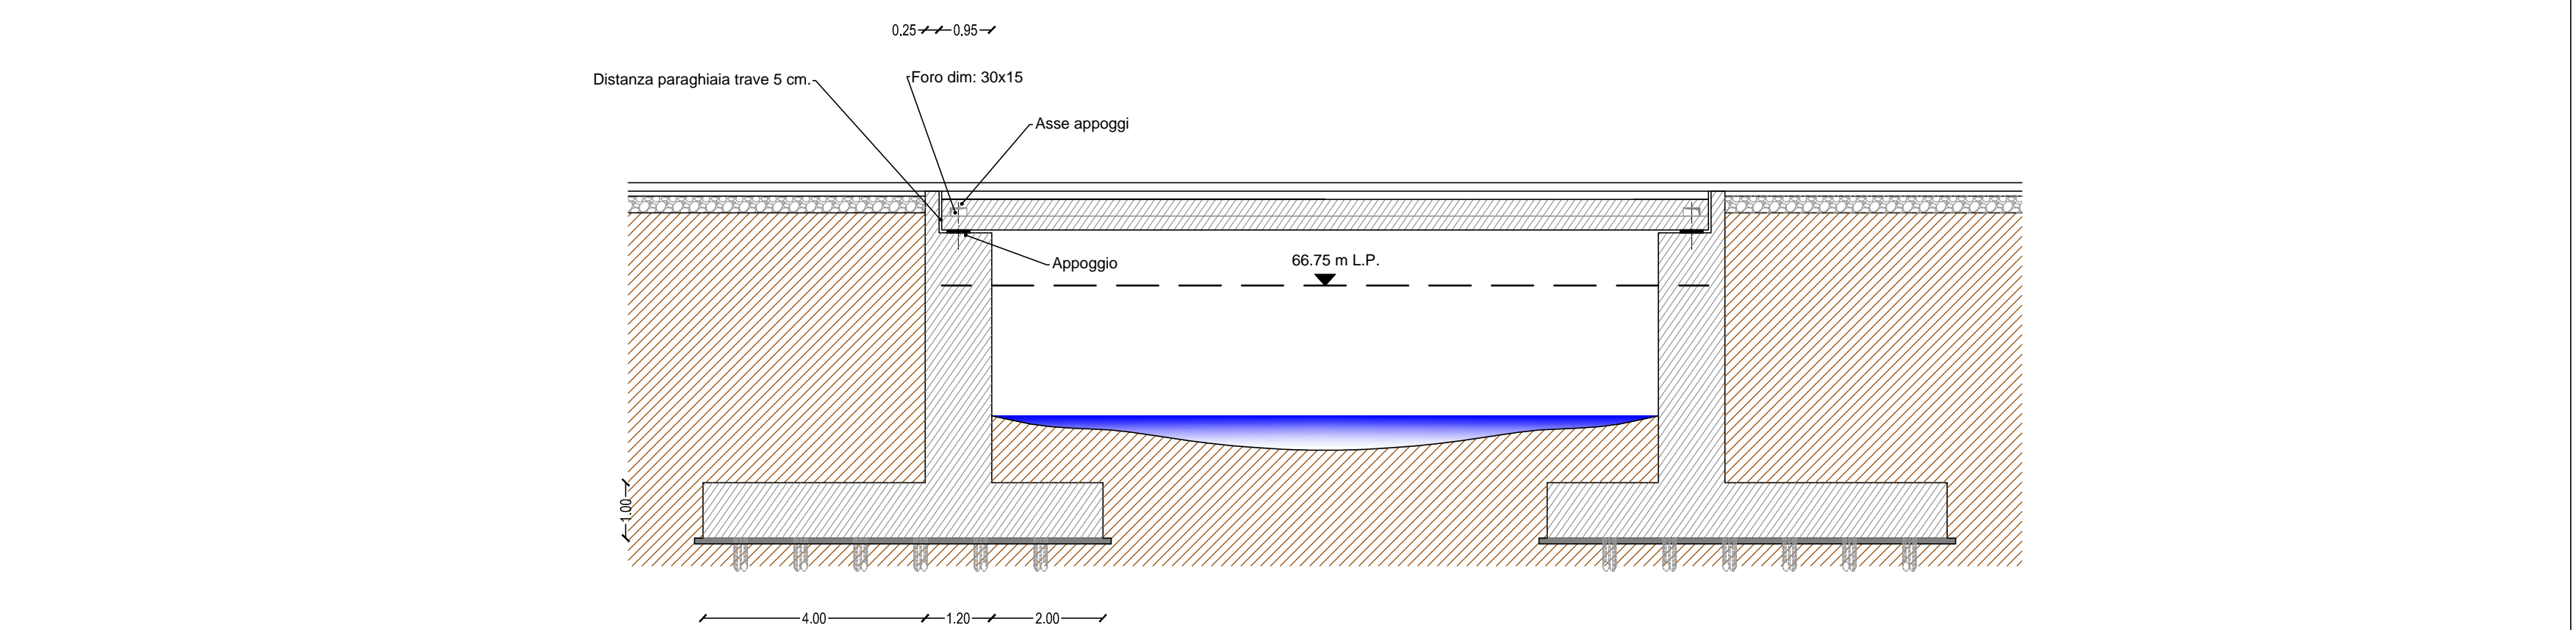

Sezione D-D 1 100



REGIONE AUTONOMA DELLA SARDEGNA
ASSESSORATO DEI TRASPORTI PUBBLICI
ASSESSORATO DEI LAVORI PUBBLICI



COMMISSARIO STRAORDINARIO
DELEGATO PER LA REALIZZAZIONE DEGLI INTERVENTI
DI MITIGAZIONE DEL RISCHIO IDROGEOLOGICO

Accordo di programma sottoscritto tra la Regione Sardegna ed il Ministero dell' Ambiente e della Tutela del Territorio e del Mare (23 dicembre 2010)

Codice intervento CA006G/10-D

Sistemazione idraulica del Rio San Gerolamo - Massone Ollastu e interventi di ricostruzione delle opere pubbliche danneggiate nelle località Poggio dei Pini ed altre frazioni

Nuovo attraversamento presso il lago Poggio dei Pini

CUP E41809000330002

CONCORSO DI PROGETTAZIONE

E9

Planimetrie e sezioni dei ponti secondari

Rev. del dicembre 2016

Gruppo di progettazione

Ing. Giovanni A. Mura

Arc. Antonio Sebastiano Gaias

Ing. Alessio Sussarellu

Ing. Andrea Morritu

Arc. Gianfranco Tedeschi

Ing. Massimo Nunzi

Ing. Stefano Simonini

Geol. Pietro Accolti Gil

Archeol. Barbara Panico

Coordinatore progetto, responsabile delle integrazioni specialistiche

Progetto architettonico e di paesaggio

Progetto strutturale

Giovane professionista, Progetto strutturale

Inserimento ambientale

Reti infrastrutturali e mobilità

Aspetti idraulici

Geologia e geotecnica

Aspetti archeologici



Metassociati
Progetti e Studi



POLITECNICA
RICERCA E SVILUPPO



**ORDINE INGEGNERI
PROVINCIA DI NUORO**
N. 1071 - Settori A B C
Dr. Ing. Giovanni Antonio Mura



**N. 1071 - ORDINE INGEGNERI
PROVINCIA DI NUORO**
Settori A B C
GRUPPO
DIRETTORI RESPONSABILI



**N. 1071 - ORDINE INGEGNERI
PROVINCIA DI NUORO**
Settori A B C
GRUPPO
DIRETTORI RESPONSABILI



**ORDINE INGEGNERI
PROVINCIA DI NUORO**
N. 1071 - Settori A B C
Dr. Ing. Alessio Sussarellu



**N. 1071 - ORDINE INGEGNERI
PROVINCIA DI NUORO**
Settori A B C
GRUPPO
DIRETTORI RESPONSABILI



**N. 1071 - ORDINE INGEGNERI
PROVINCIA DI NUORO**
Settori A B C
GRUPPO
DIRETTORI RESPONSABILI



**ORDINE INGEGNERI
PROVINCIA DI NUORO**
N. 1071 - Settori A B C
Dr. Ing. Andrea Morritu



**N. 1071 - ORDINE INGEGNERI
PROVINCIA DI NUORO**
Settori A B C
GRUPPO
DIRETTORI RESPONSABILI



**N. 1071 - ORDINE INGEGNERI
PROVINCIA DI NUORO**
Settori A B C
GRUPPO
DIRETTORI RESPONSABILI

**Dott.ssa Archeol.
Barbara Panico**