


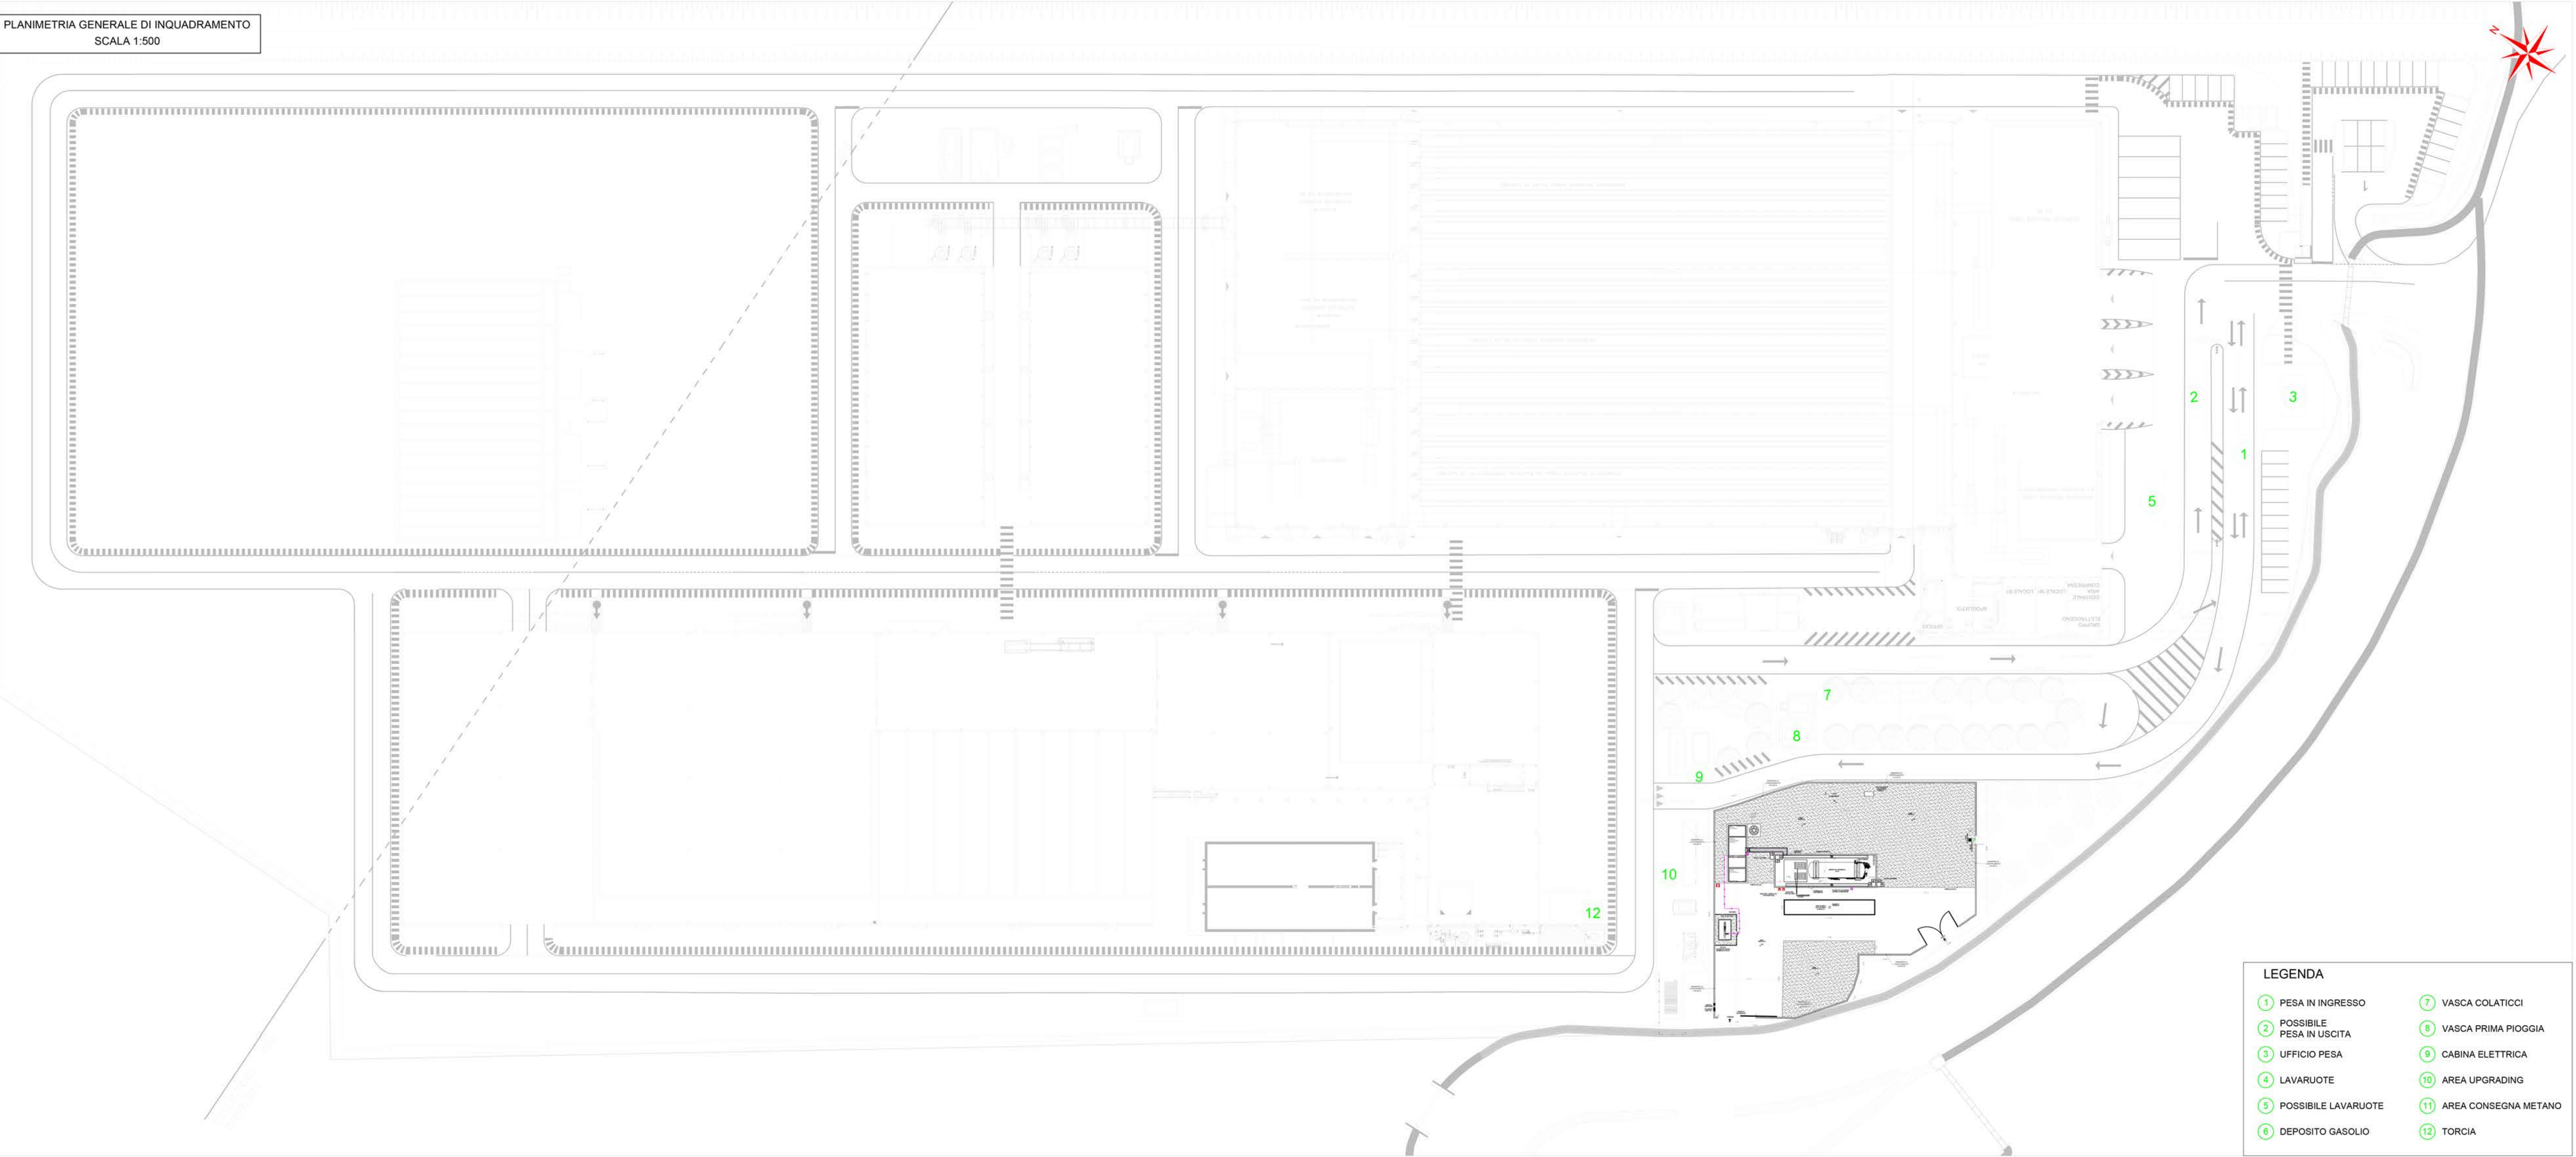

LEGENDA

1 PESA IN INGRESSO	7 VASCA COLATICCI
2 POSSIBILE PESA IN USCITA	8 VASCA PRIMA PIOGGIA
3 UFFICIO PESA	9 CABINA ELETTRICA
4 LAVARUOTE	10 AREA UPGRADING
5 POSSIBILE LAVARUOTE	11 AREA CONSEGNA METANO
6 DEPOSITO GASOLIO	12 TORCIA



PROJECT FINANCING PER LA
"PROGETTAZIONE, COSTRUZIONE E GESTIONE DELLA RETE DI
DISTRIBUZIONE DEL GAS BIOMETANO PER LE AZIENDE DEL
CONSORZIO CACIP"



Proponente:	Progettista: Ing. Giuseppe Delitala Ordine degli Ingegneri di Cagliari Sez. A - Matricola n. 4255	Gruppo di lavoro: Geol. Alberto Gorini Geom. Fausto Porceddu Geom. Filippo Cardia Ing. Giulia Durzu Arch. Michela Becciu
CODICE PROGETTO: 24C0121PF	Livello di progettazione:	Progetto di Fattibilità Tecnica ed Economica
FORMATO: 1225 x 458	SCALA: 1:100/1:200	
CODICE ELABORATO: 24C0121PF_IG10_00	TITOLO ELABORATO: Planimetria generale di inquadramento impianto GNL	

Emissione per PFTE	00	17	12	24	M Becciu	G Delitala	G Delitala
Descrizione	Rev.	G.	M.	A.	Redatto	Controllato	Approvato