

PARTICOLARE TIPOLOGIA CUMULI RIFIUTI MESSA IN RISERVA - scala 1:200


1 vista platee messa in riserva



2 impianto di recupero - gruppo di frantumazione e cumuli mps



3 pesa di ingresso

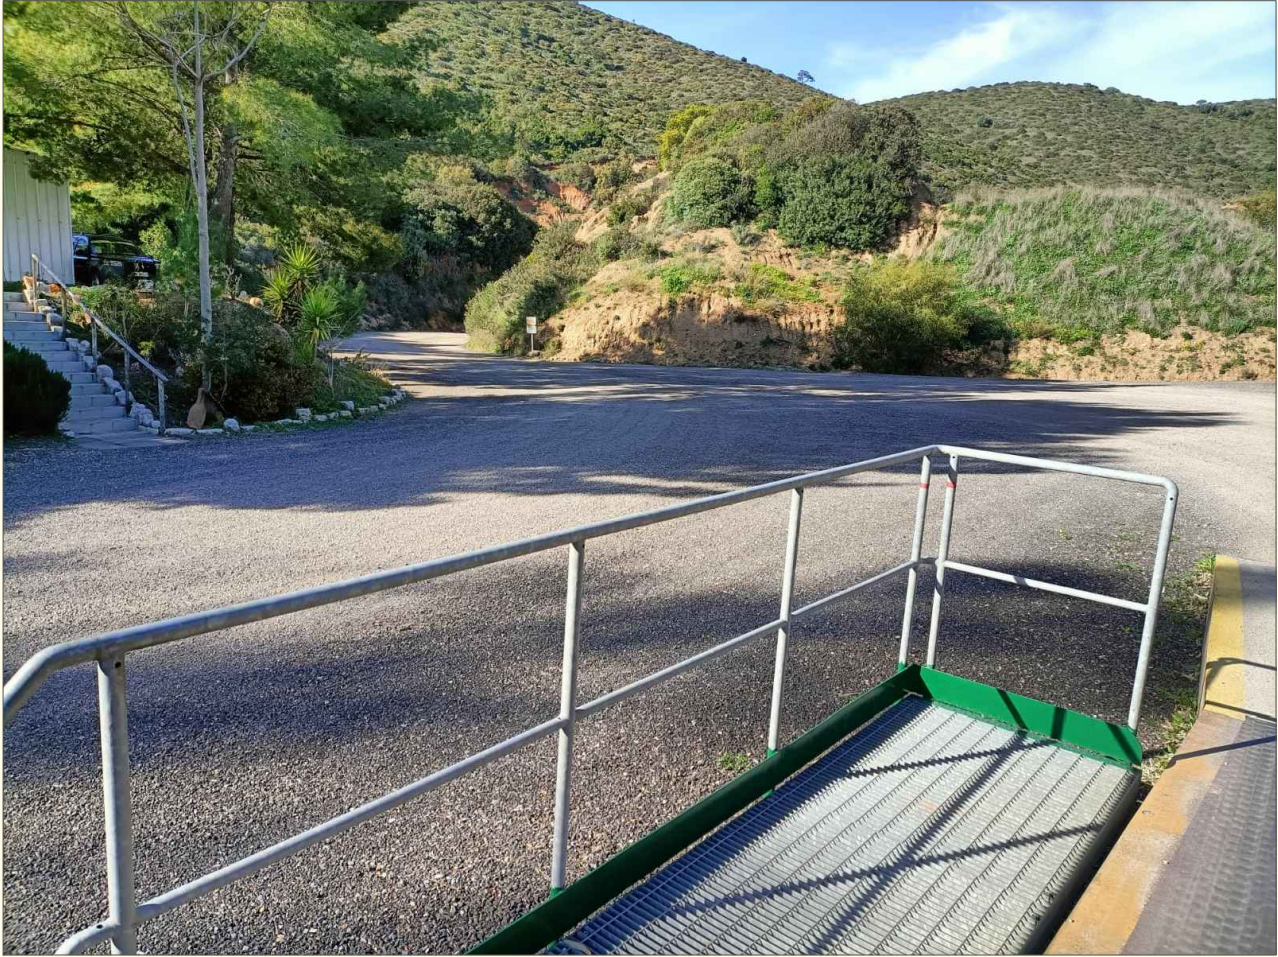

4 vista discarica inerti da caratterizzare




5 vista discarica inerti da demolizione



6 vista vasche impianto di prima pioggia e box ricovero mezzi



I cumuli delle Materie Prime Secondarie non possono essere quantificati nel dettaglio per la quotidiana movimentazione delle materie prime, ma sono costantemente monitorati.

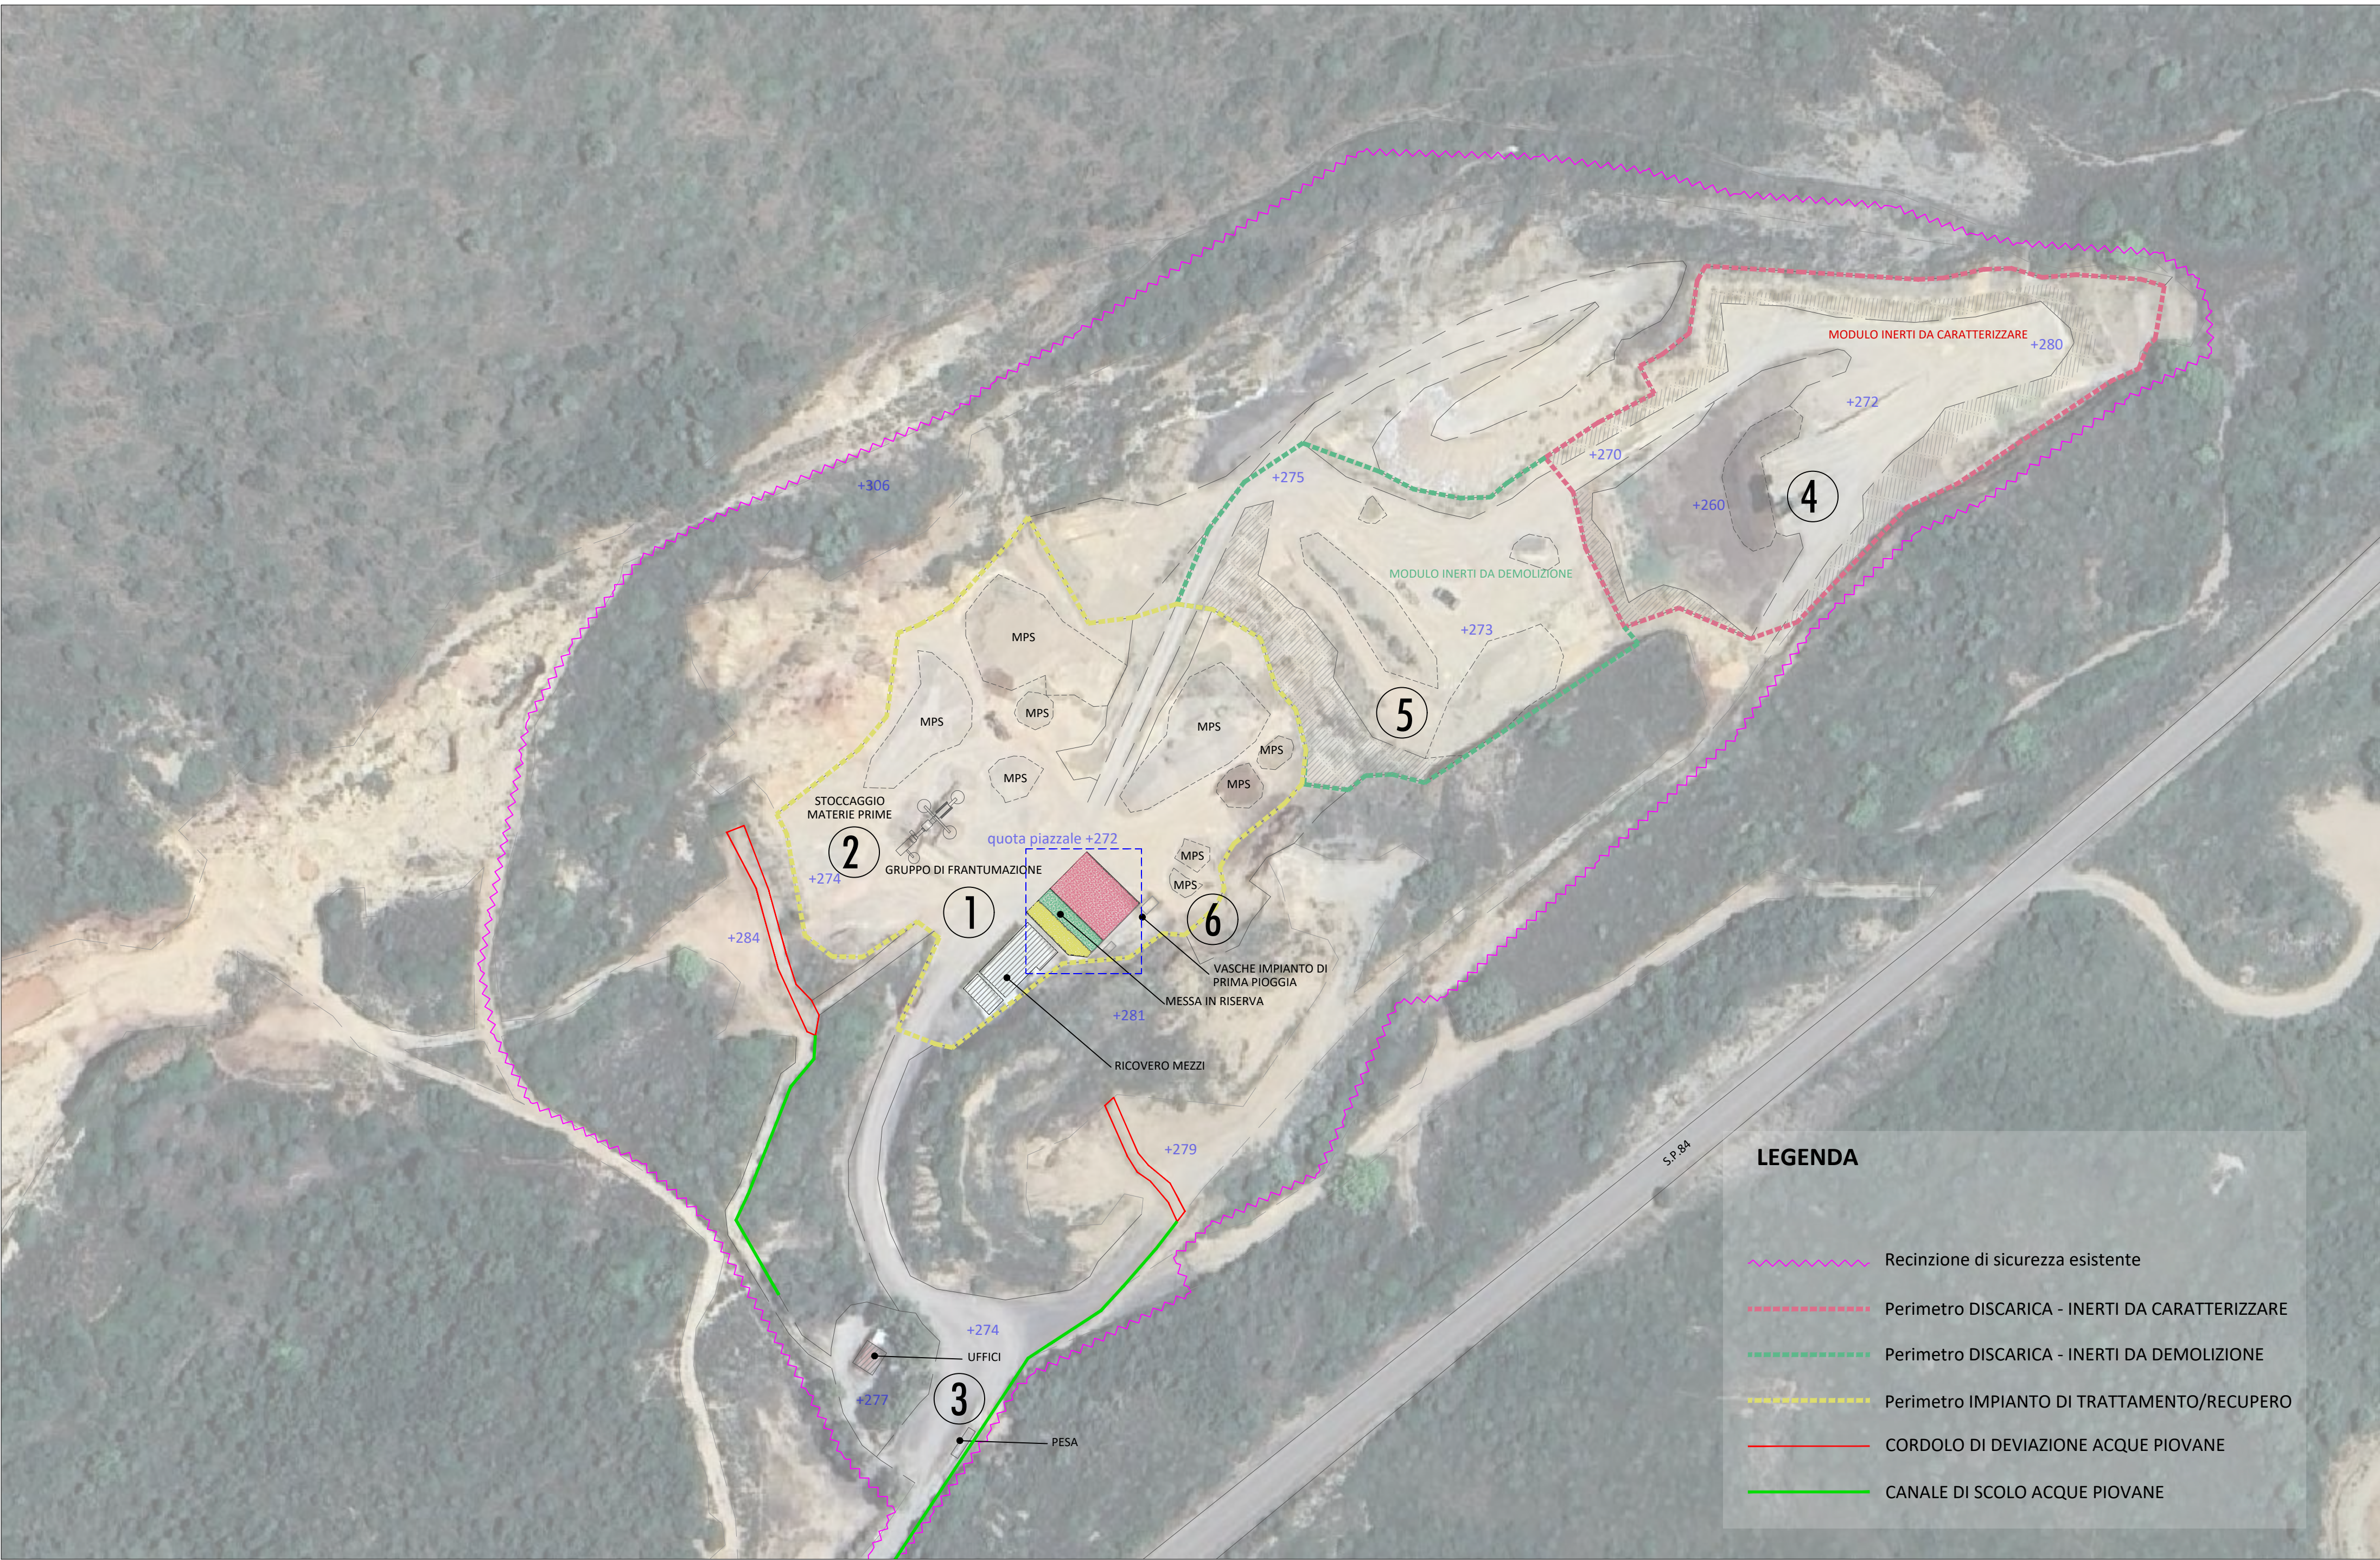

PLANIMETRIA DESCRITTIVA AREE IMPIANTO - ECOINERTI scala 1:2000

T.a

Giugno 2024

STUDIO DI IMPATTO AMBIENTALE
ai sensi dell'at.6 delle Direttive Reg. in materia di V.I.A.
Delib. G.R. n.11/75 del 2021
Discarica per rifiuti inerti sita in Località
"Candiazus" nel Comune di Iglesias

Planimetria di dettaglio
RILIEVO AREE DI PERTINENZA IMPIANTO

scala 1:2000

TECNICO:
Ing. Luca Demontis

COMMITTENTE:
ECONINERTI S.R.L.
Via Valverde, 45
09016 Iglesias

STUDIO CIVIS
SERVIZI DI INGEGNERIA INTEGRATA
Ing. Luca Demontis: 353.738360
Via Barone n° 4, 09134 - Cagliari
Tel/Fax 070.8580458 - 070.2044589
e-mail: info@studiodicivis.it