


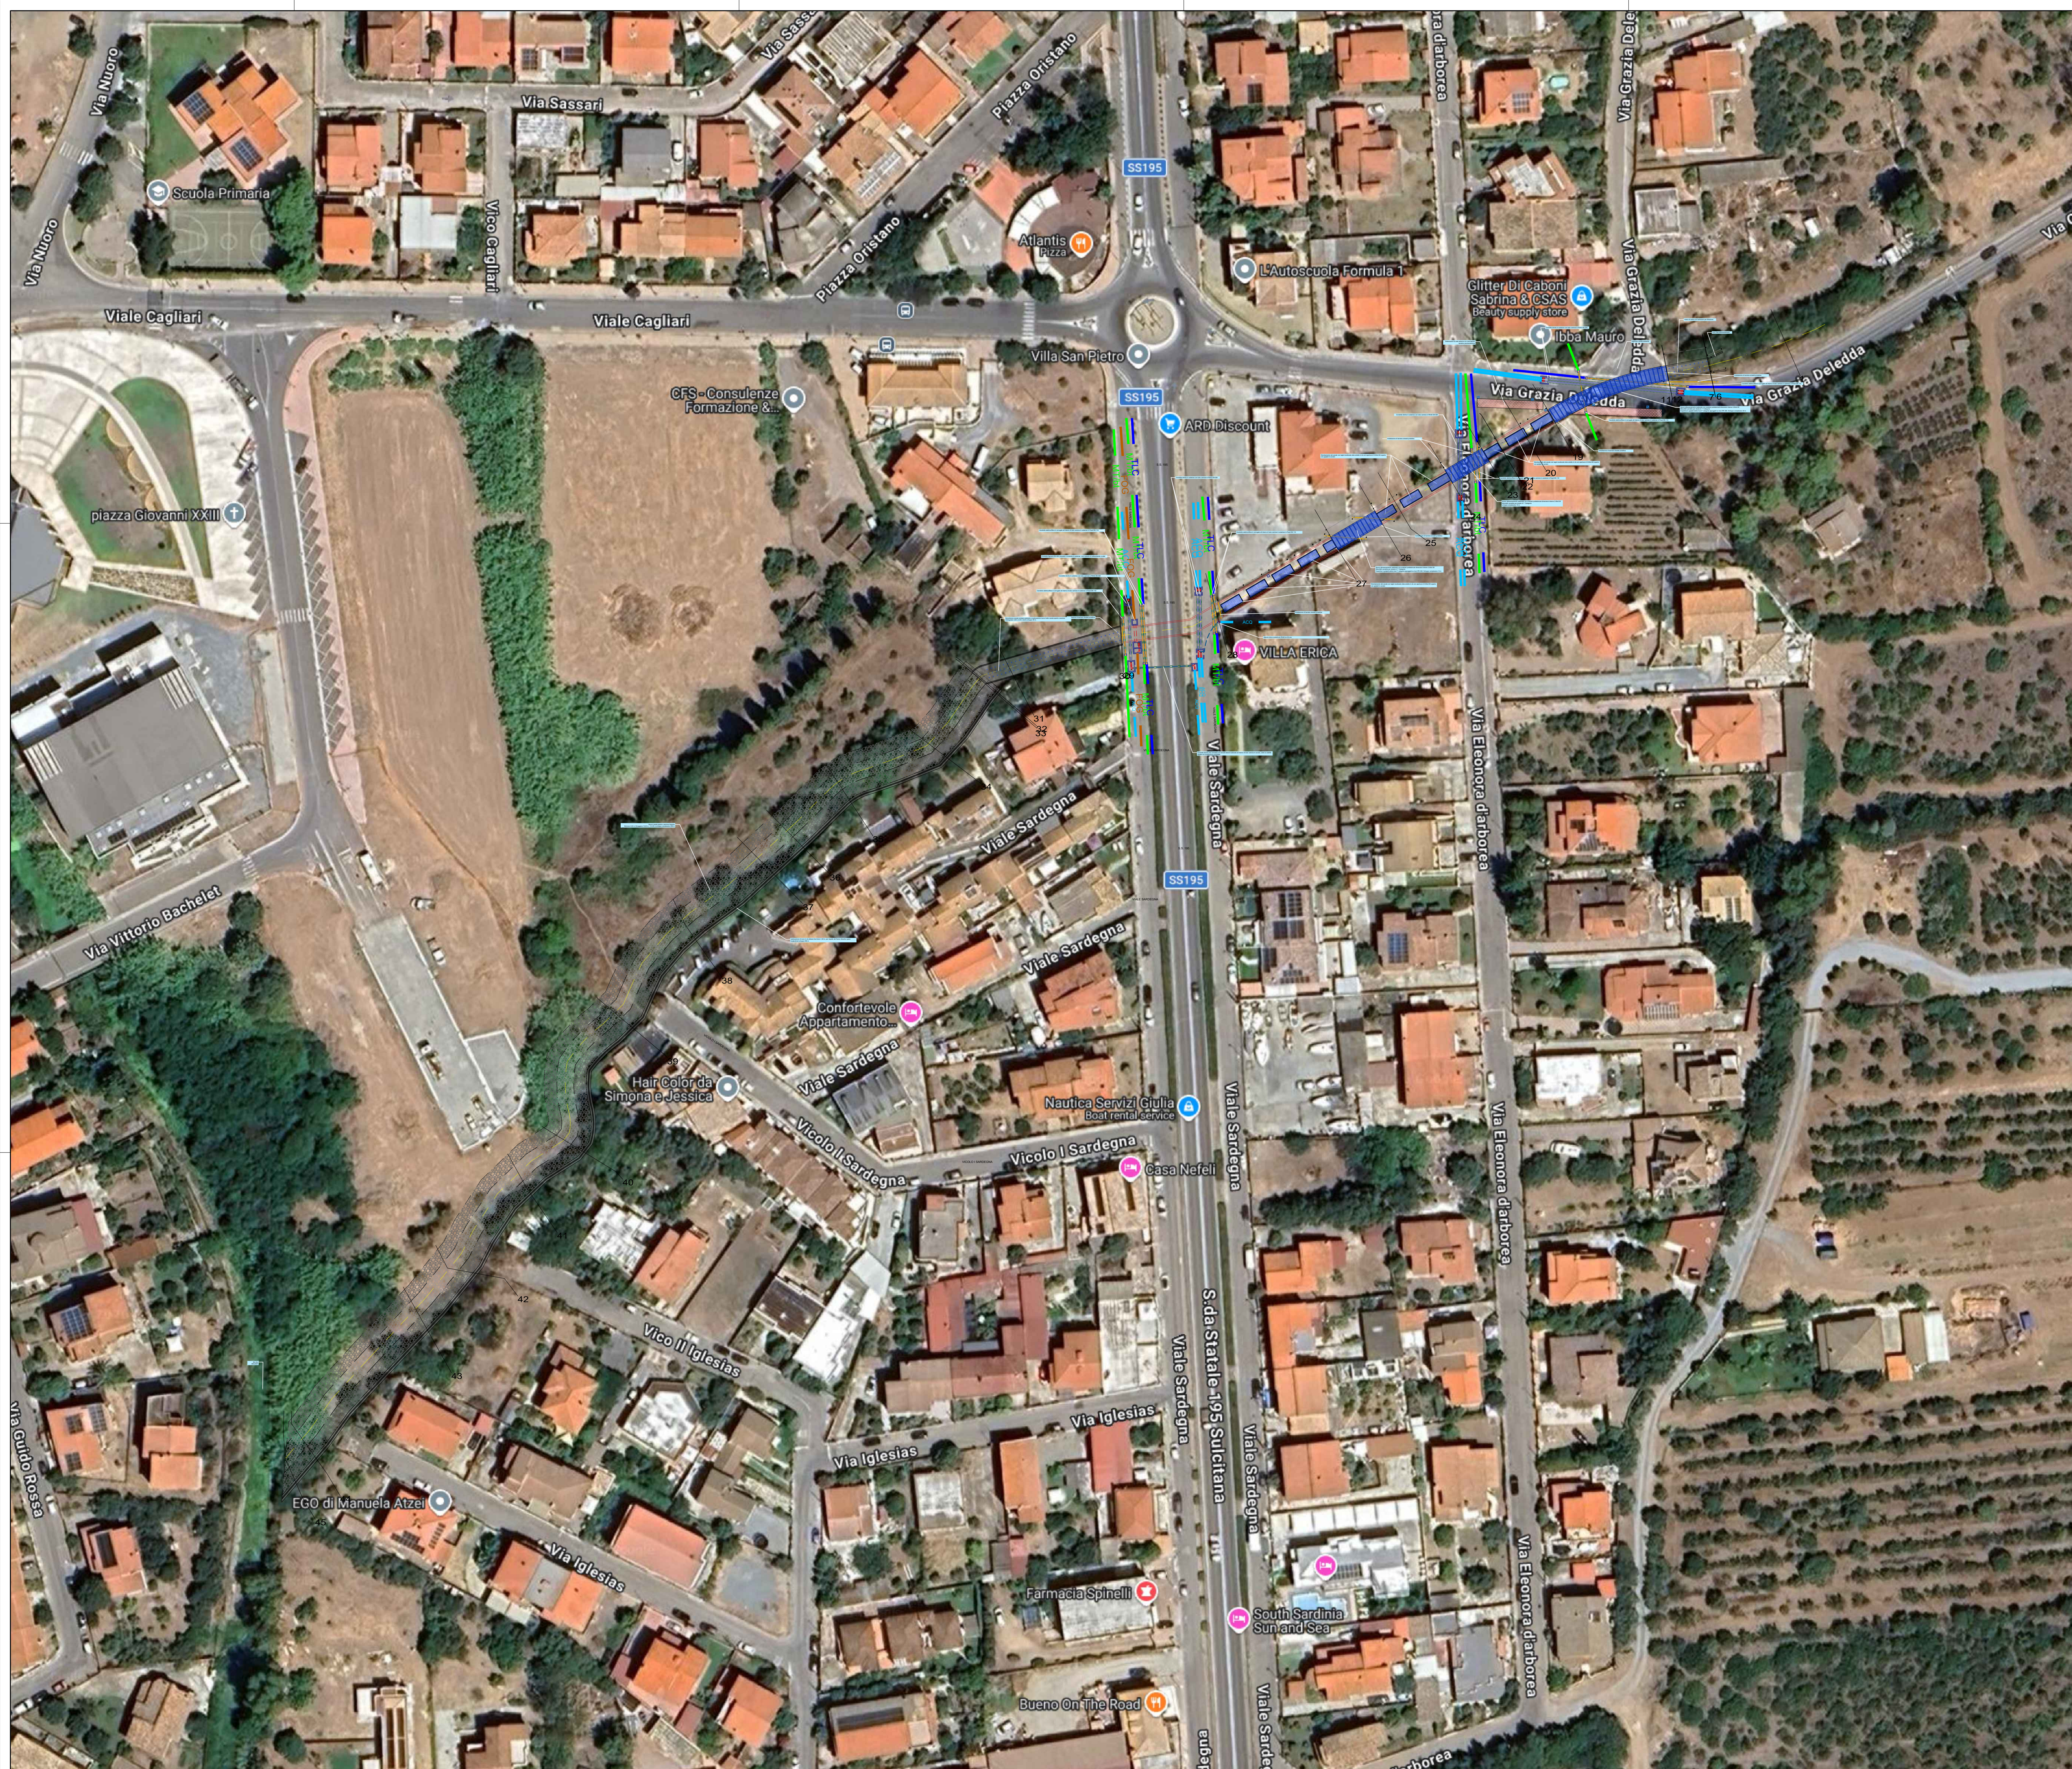

- TLC — CAVIDOTTO TELECOMUNICAZIONI
- ACQ — CONDOTTA IDRICA GHISA DN 100 - 200
- MTbt — CAVIDOTTO ELETTRICO MEDIA BASSA TENSIONE
- FOG — CORDONATA FOGNARIA Dn 400

- POZZETTO ISPEZIONE CANALE 60 X 60 cm
- POZZETTO A CADITOIA CON GRIGLIA IN GS C250
- CONDOTTA IDRICA GHISA DN 100 - 200
- CAVIDOTTO ELETTRICO TUBO CAMICIA IN ACCIAIO
- CONDOTTA GHISA SFEROIDALE FOGNARIA DN 400
- CORDONATA IN PROGETTO TUBO CAMICIA IN PEAD
- CONDOTTA IDRICA IN PEAD
- MARCIAPIEDE IN PROGETTO CON PAV. MONOLITICA STAMPATA
- POZZETTO IN PROGETTO IDRICO



REGIONE AUTONOMA DE SARDIGNA
REGIONE AUTONOMA DELLA SARDEGNA
Assessoratu de sos traballus pùbblis
Assessorato dei lavori pubblici
Direzione Generale dei Lavori Pubblici
Servizio opere idriche e idrogeologiche
Soggetto attuatore



COMUNE DI VILLA SAN PIETRO
Città Metropolitana di Cagliari

INTERVENTI 201R142/G1
INTERVENTI PER IL SUPERAMENTO DELLE PROBLEMATICHE IDRAULICHE DEL CANALE
COPERTO "RIO MUSSARA" (CODICE PGRA CA_1118_00)
CUP C24D180020001

PFFE	PROGETTO DI FATTIBILITÀ TECNICO ED ECONOMICA	
Favola	03	Planimetria interventi in progetto
Scala	1:600	

Soggetto incaricato
Responsabile della progettazione: Ing. Tonino Mulas

Comittente	Comune di Villa San Pietro Piazza San Pietro, 6 09050 Villa San Pietro (CA)	Responsabile Unico del Progetto Ing. Andrea Farina
30/06/2026	REV. 01 DATA PRODOTTORE	10/02/2026 DATA VERIFICATO Ing. Tonino Mulas via Tontolo n. 17 09179 - Oristano t.mulas@ediprog.it