


SEZIONE TRAPEZIA NUOVO CANALE
Bminore 4,00 m; Bmaggiore 10,00 m; H 2,00 m

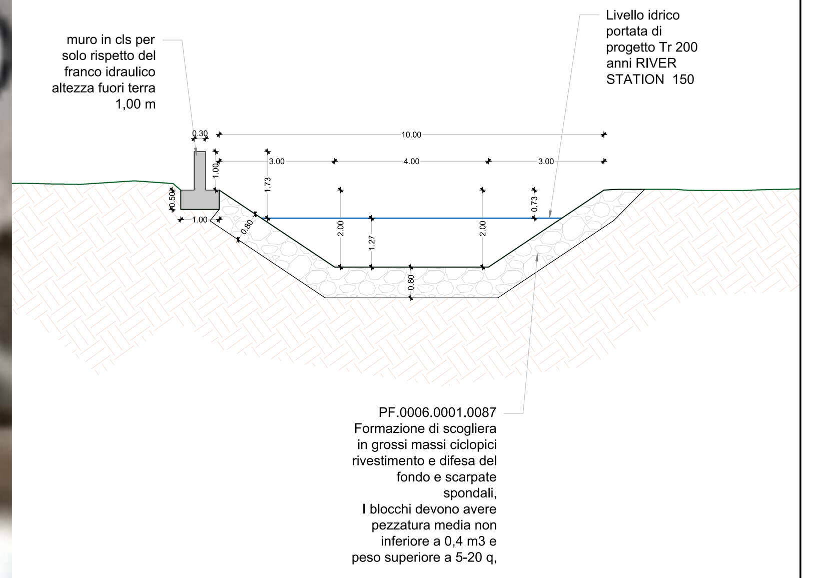

REGIONE AUTÒNOMA DE SARDIGNA
REGIONE AUTONOMA DELLA SARDEGNA
Assessoradu de sos traballos pùblicos
Assessorato dei lavori pubblici

Direzione Generale dei Lavori Pubblici
Servizio opere idriche e idrogeologiche

Soggetto attuatore

COMUNE DI VILLA SAN PIETRO
Città Metropolitana di Cagliari

INTERVENTI 20IR142/G1
INTERVENTI PER IL SUPERAMENTO DELLE PROBLEMATICHE IDRAULICHE DEL CANALE COPERTO "RIO MUSSARA" (CODICE PGRA CA_I118_00)

CUP C24D18000020001

PFTE	PROGETTO DI FATTIBILITÀ TECNICO ED ECONOMICA	
Tavola 08	Planimetria intervento di dettaglio canale aperto allargamento – tratto immissione	Scala 1:100

Soggetto incaricato
Responsabile della progettazione: **Ing. Tonino Mulas**

Committente	**Comune di Villa San Pietro** Piazza San Pietro, 6 09050 Villa San Pietro (CA)	Responsabile Unico del Progetto **Ing. Andrea Farina**

DATA EMISSIONE	INDICE REVISIONI	DATA		
30/06/2026	REV 01	10/02/2026	Unità di Progetto "Interventi commissariali contro il dissesto idrogeologico"	**Ing. Tonino Mulas** via Toniolo n.17 09170 — Oristano t.mulas@ording.or.it