
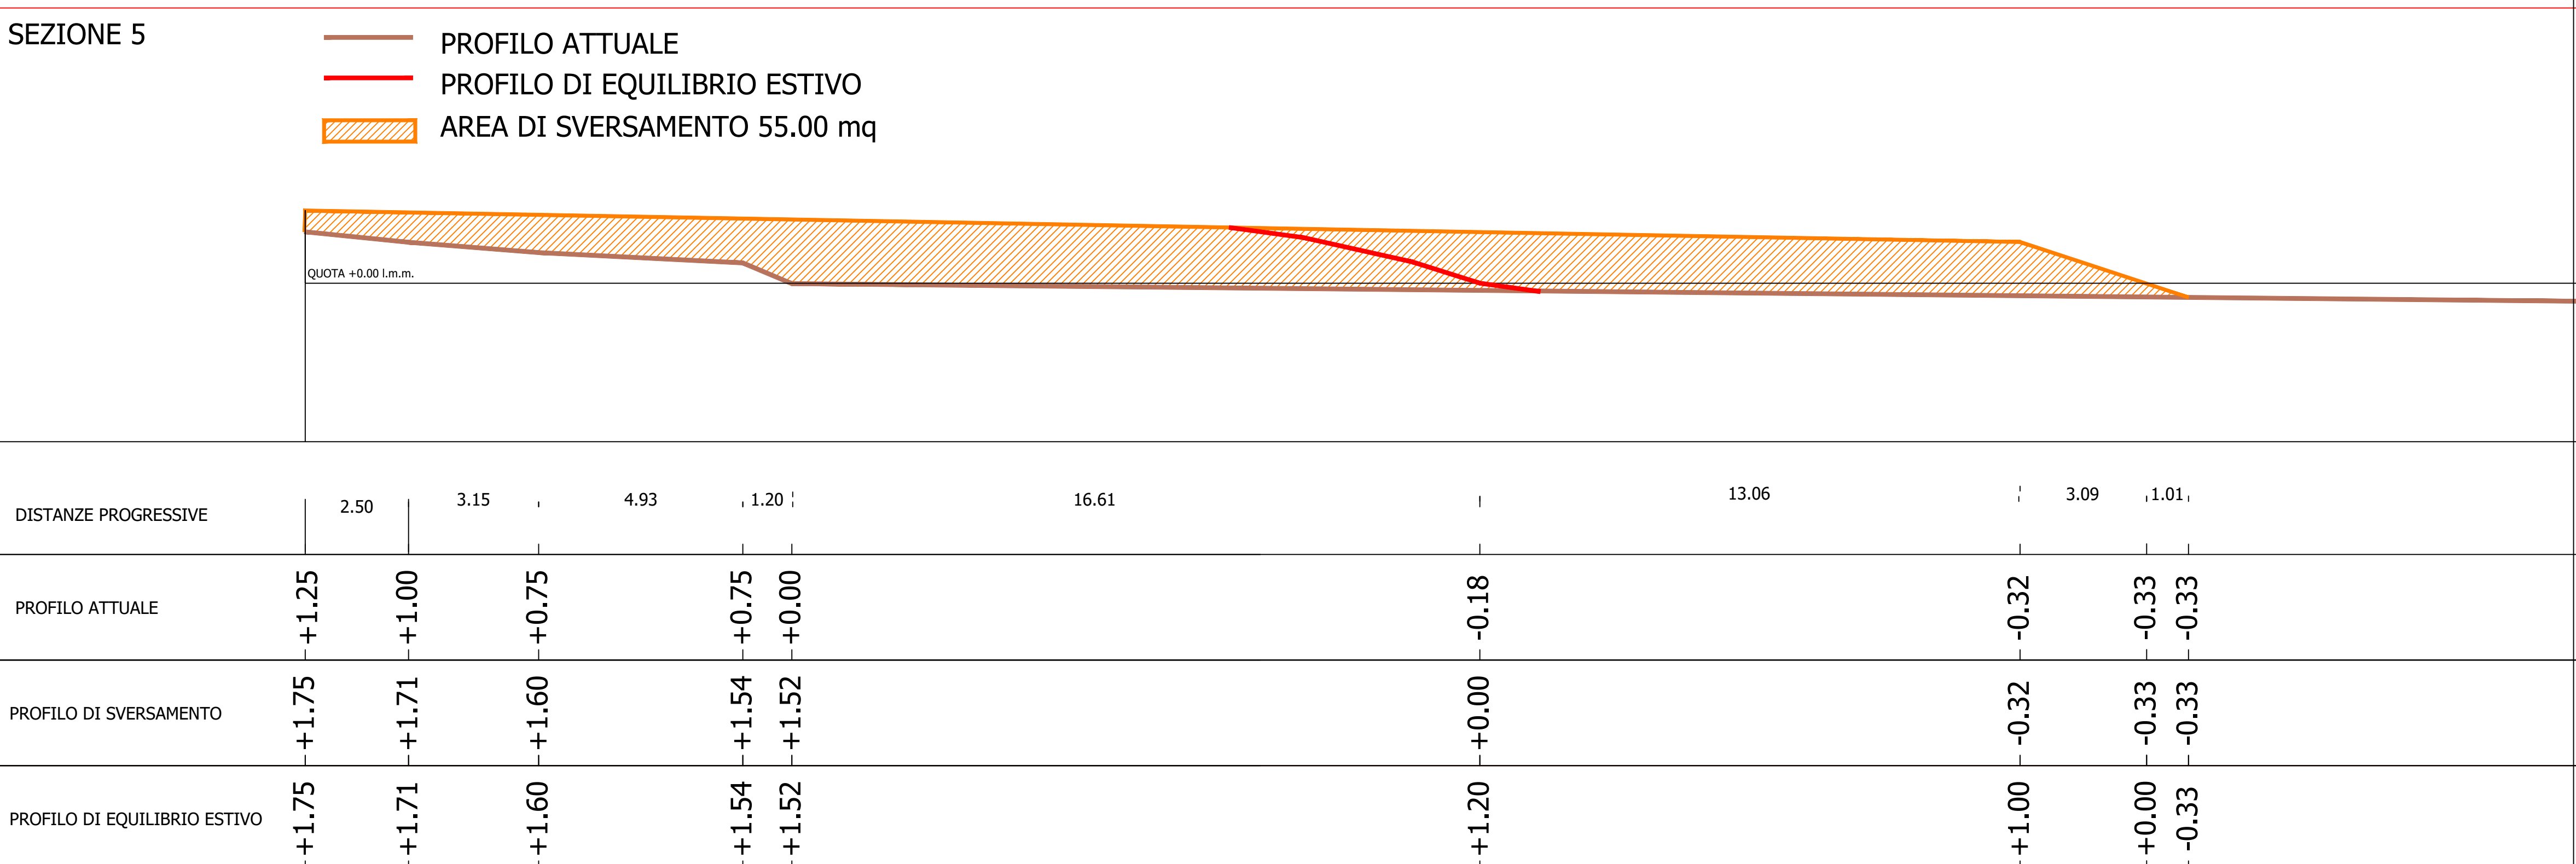
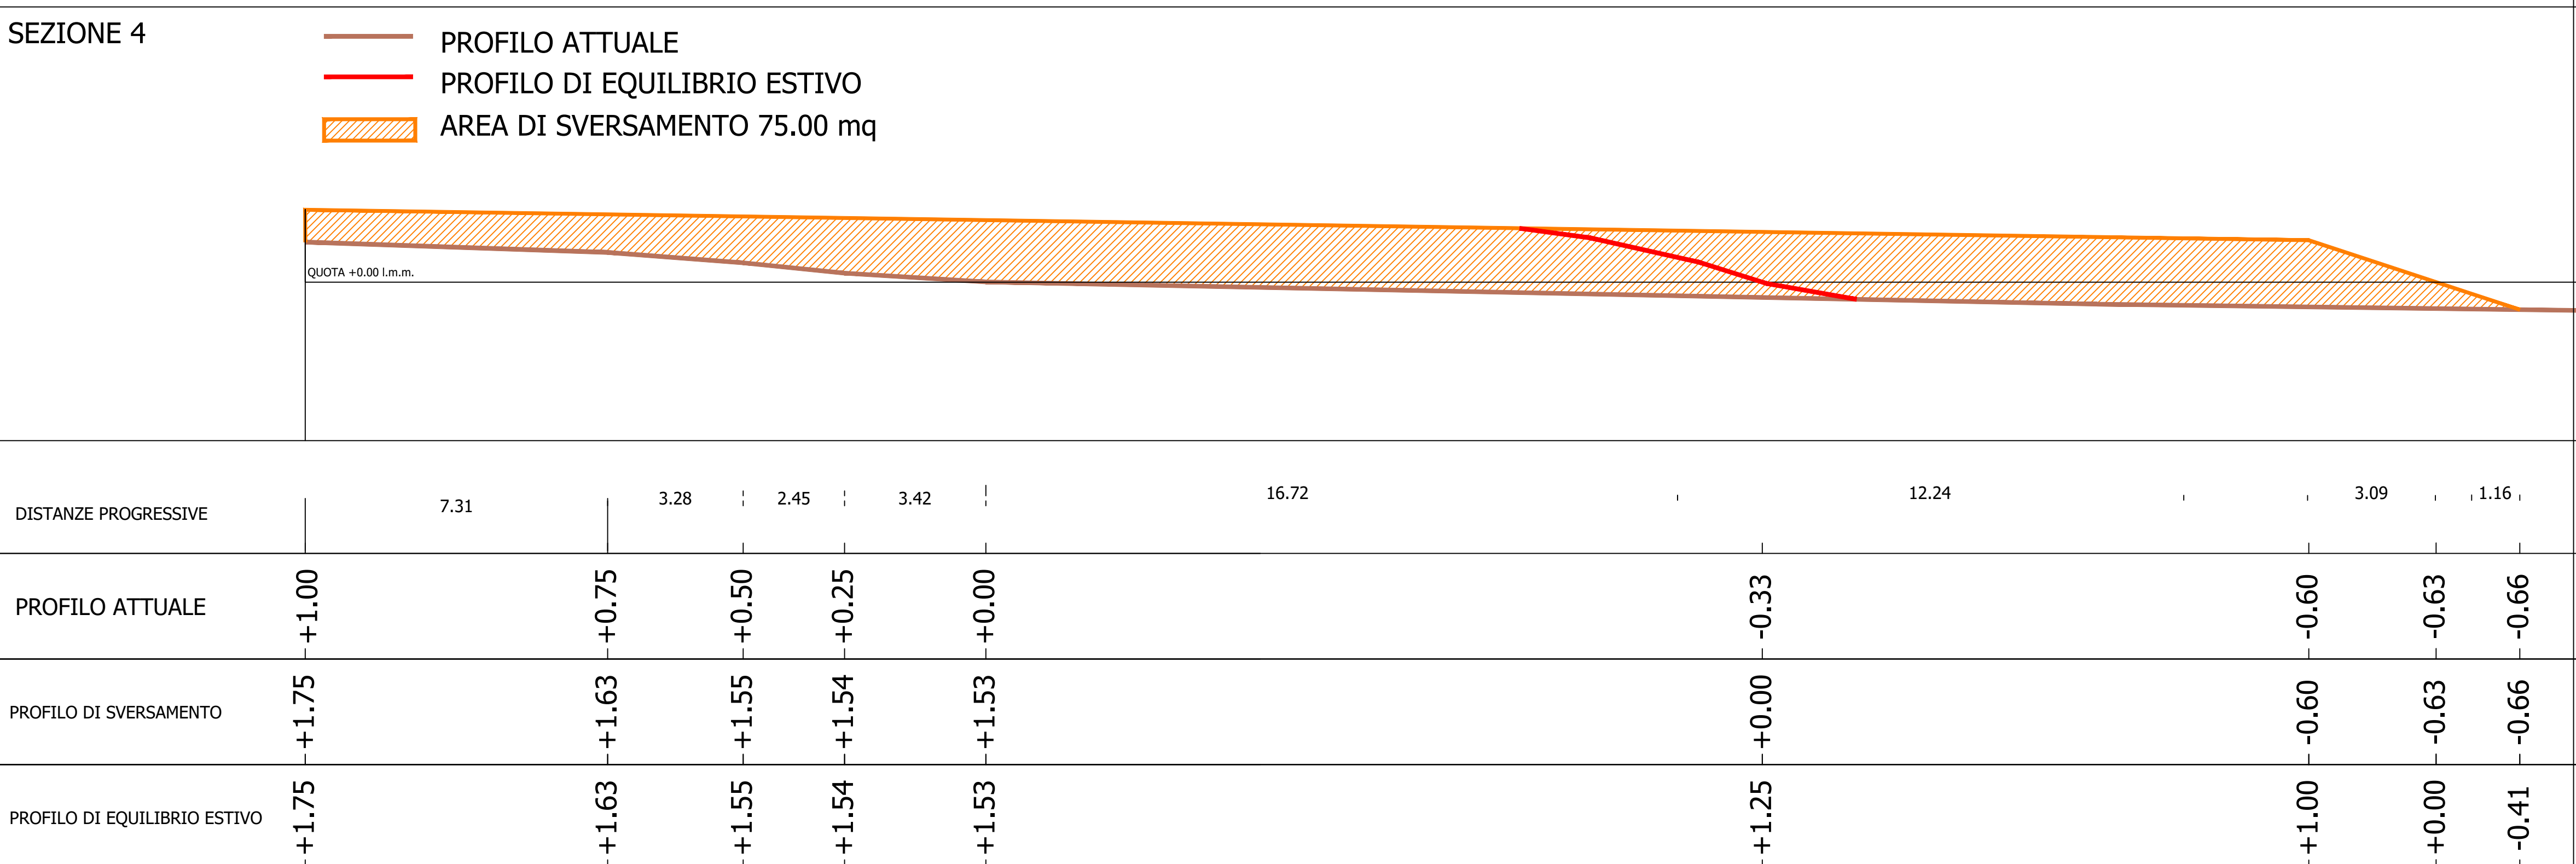
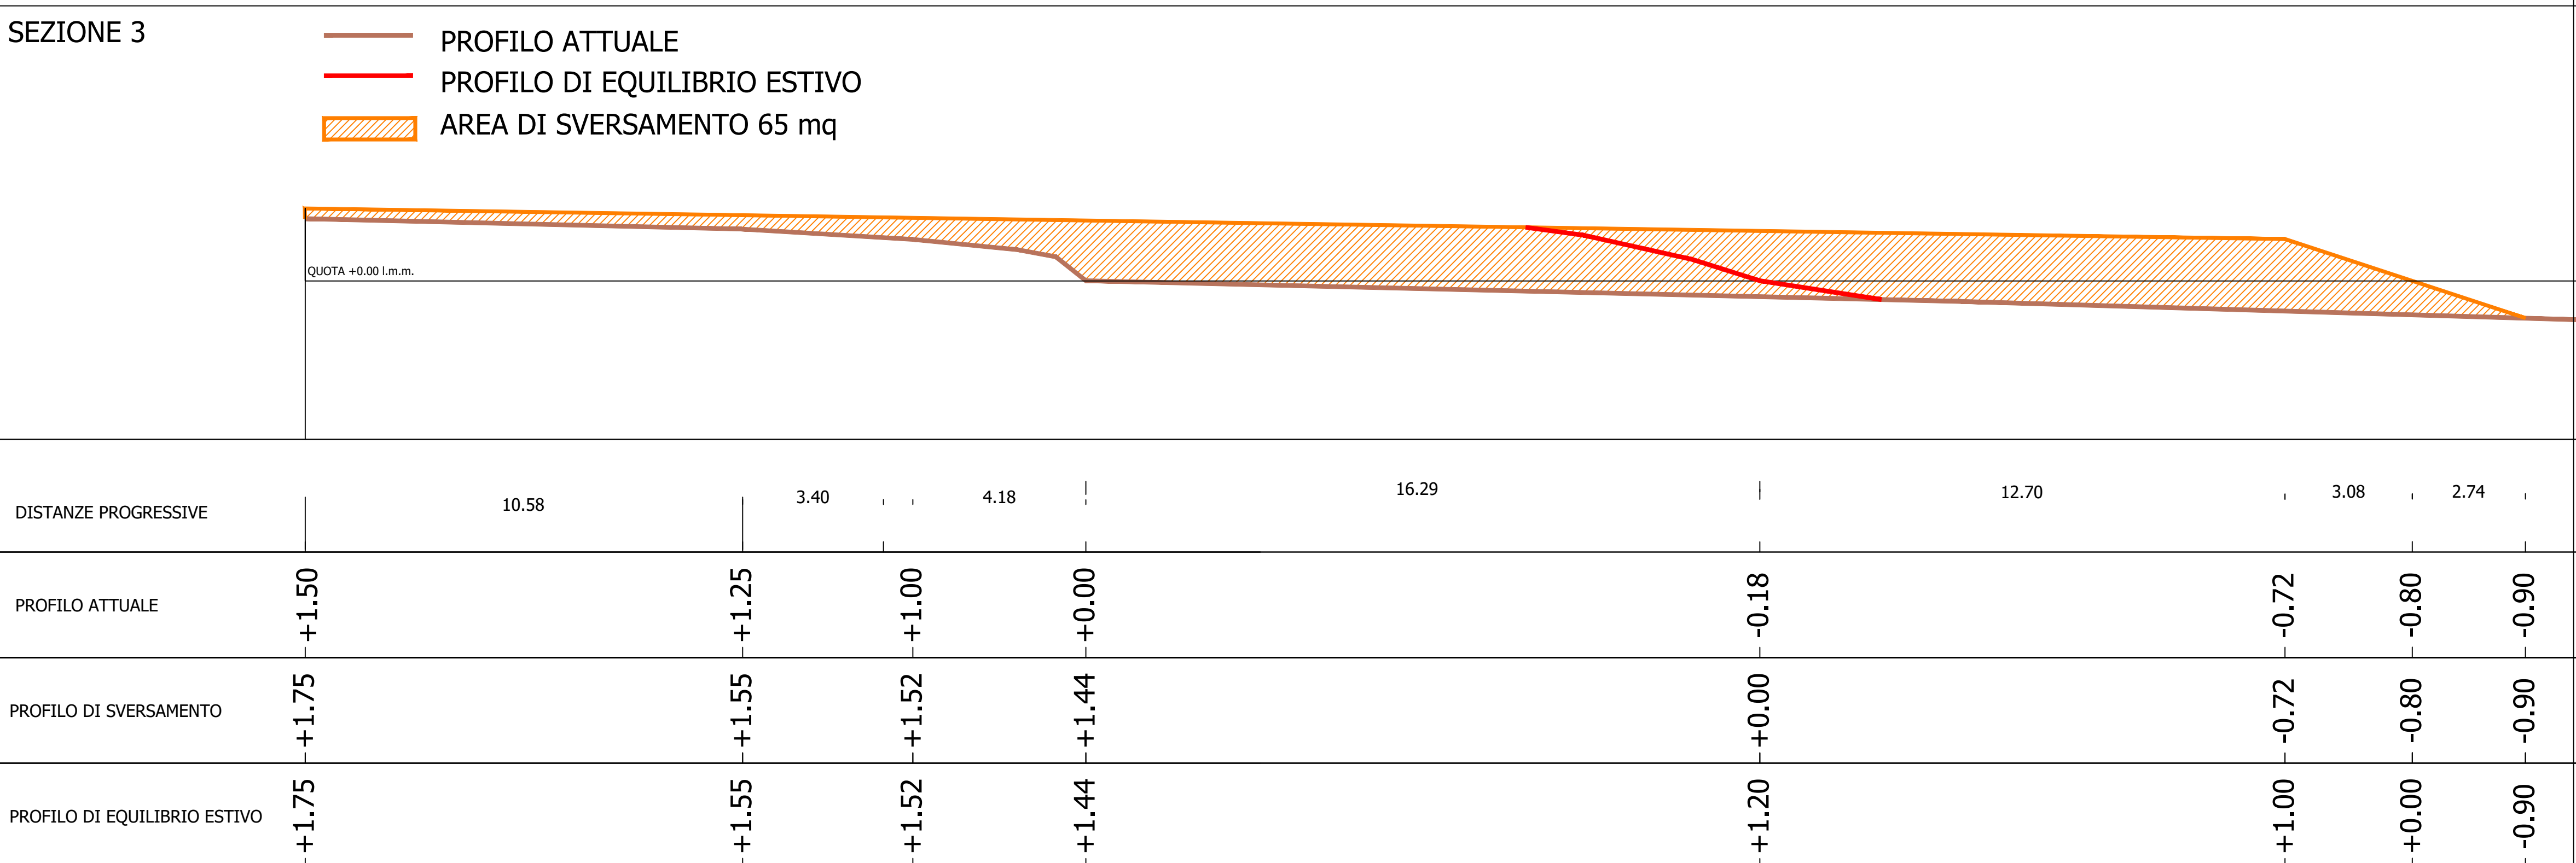
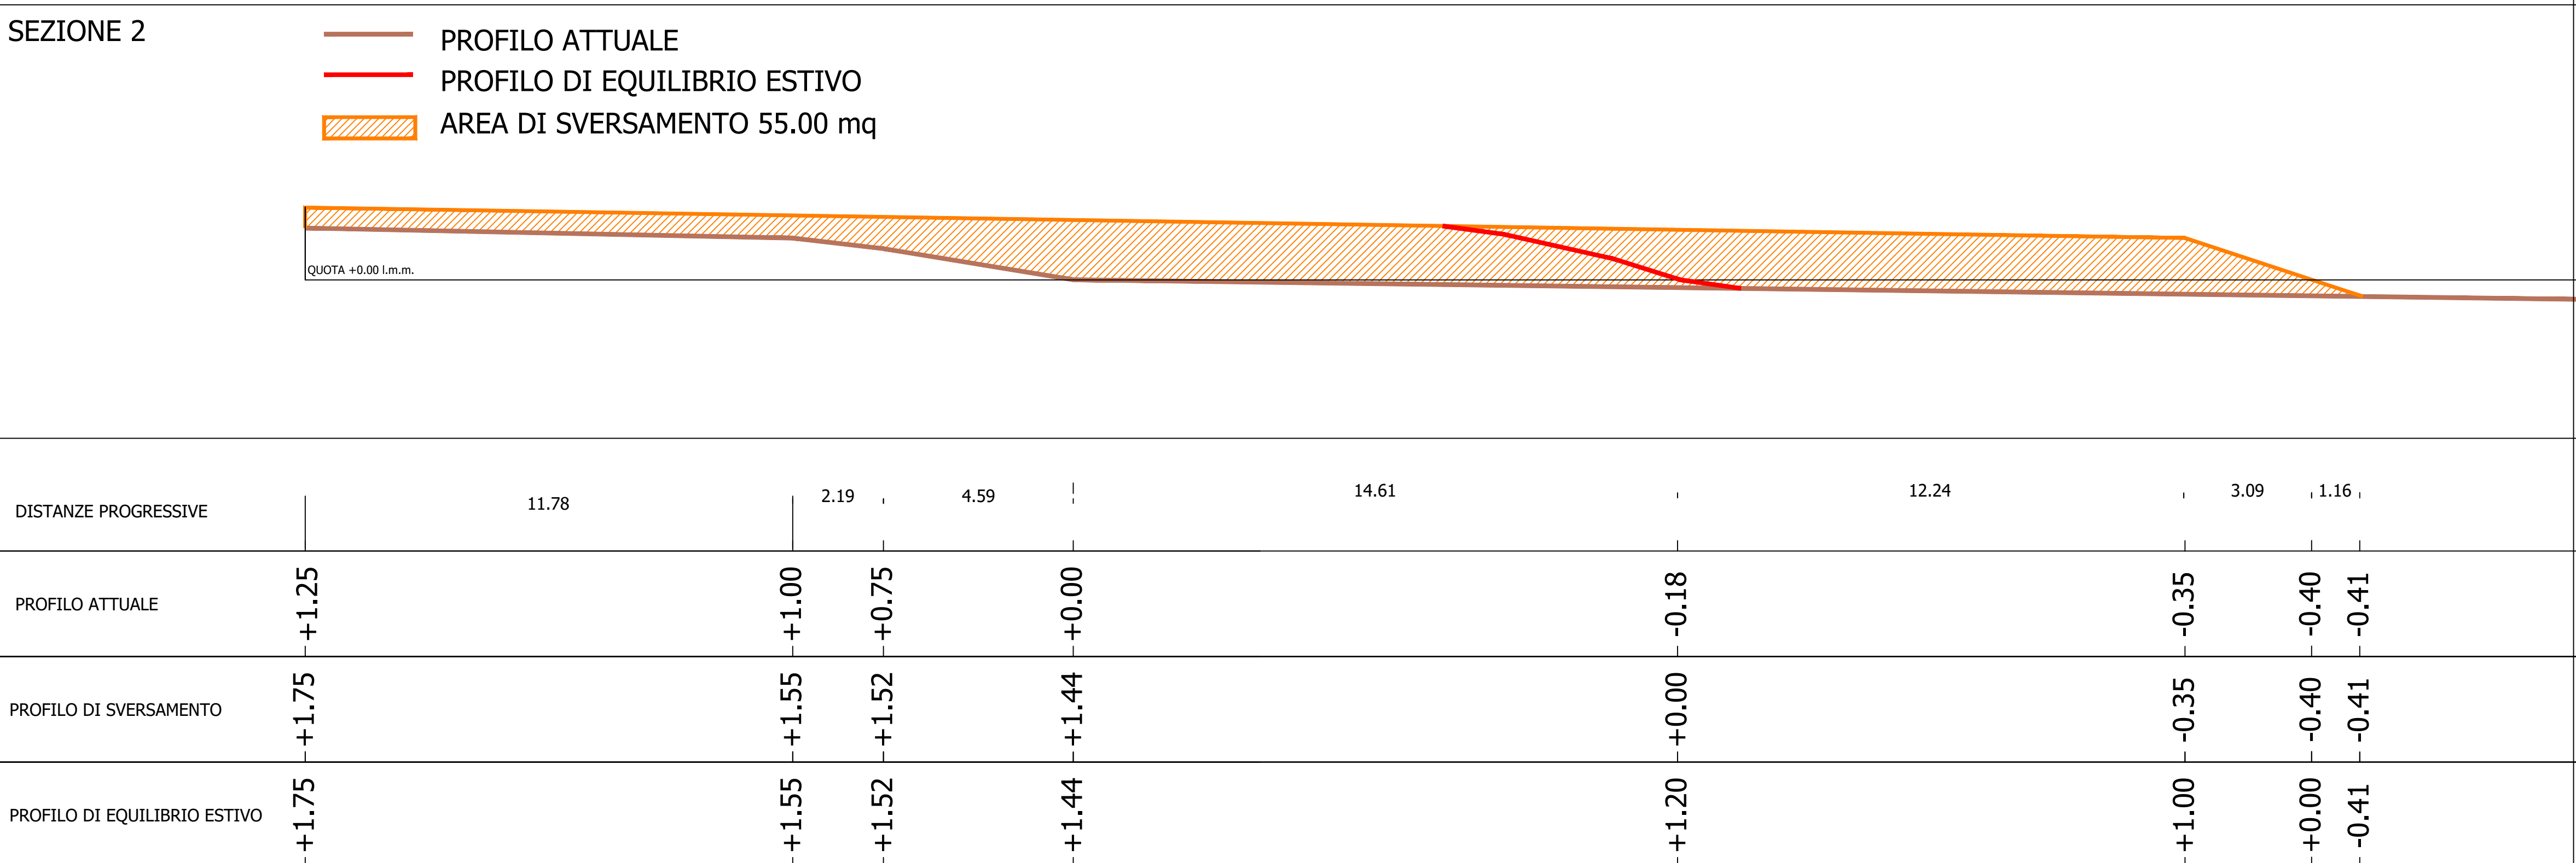


SEZIONI CONTABILI
scala 1:100

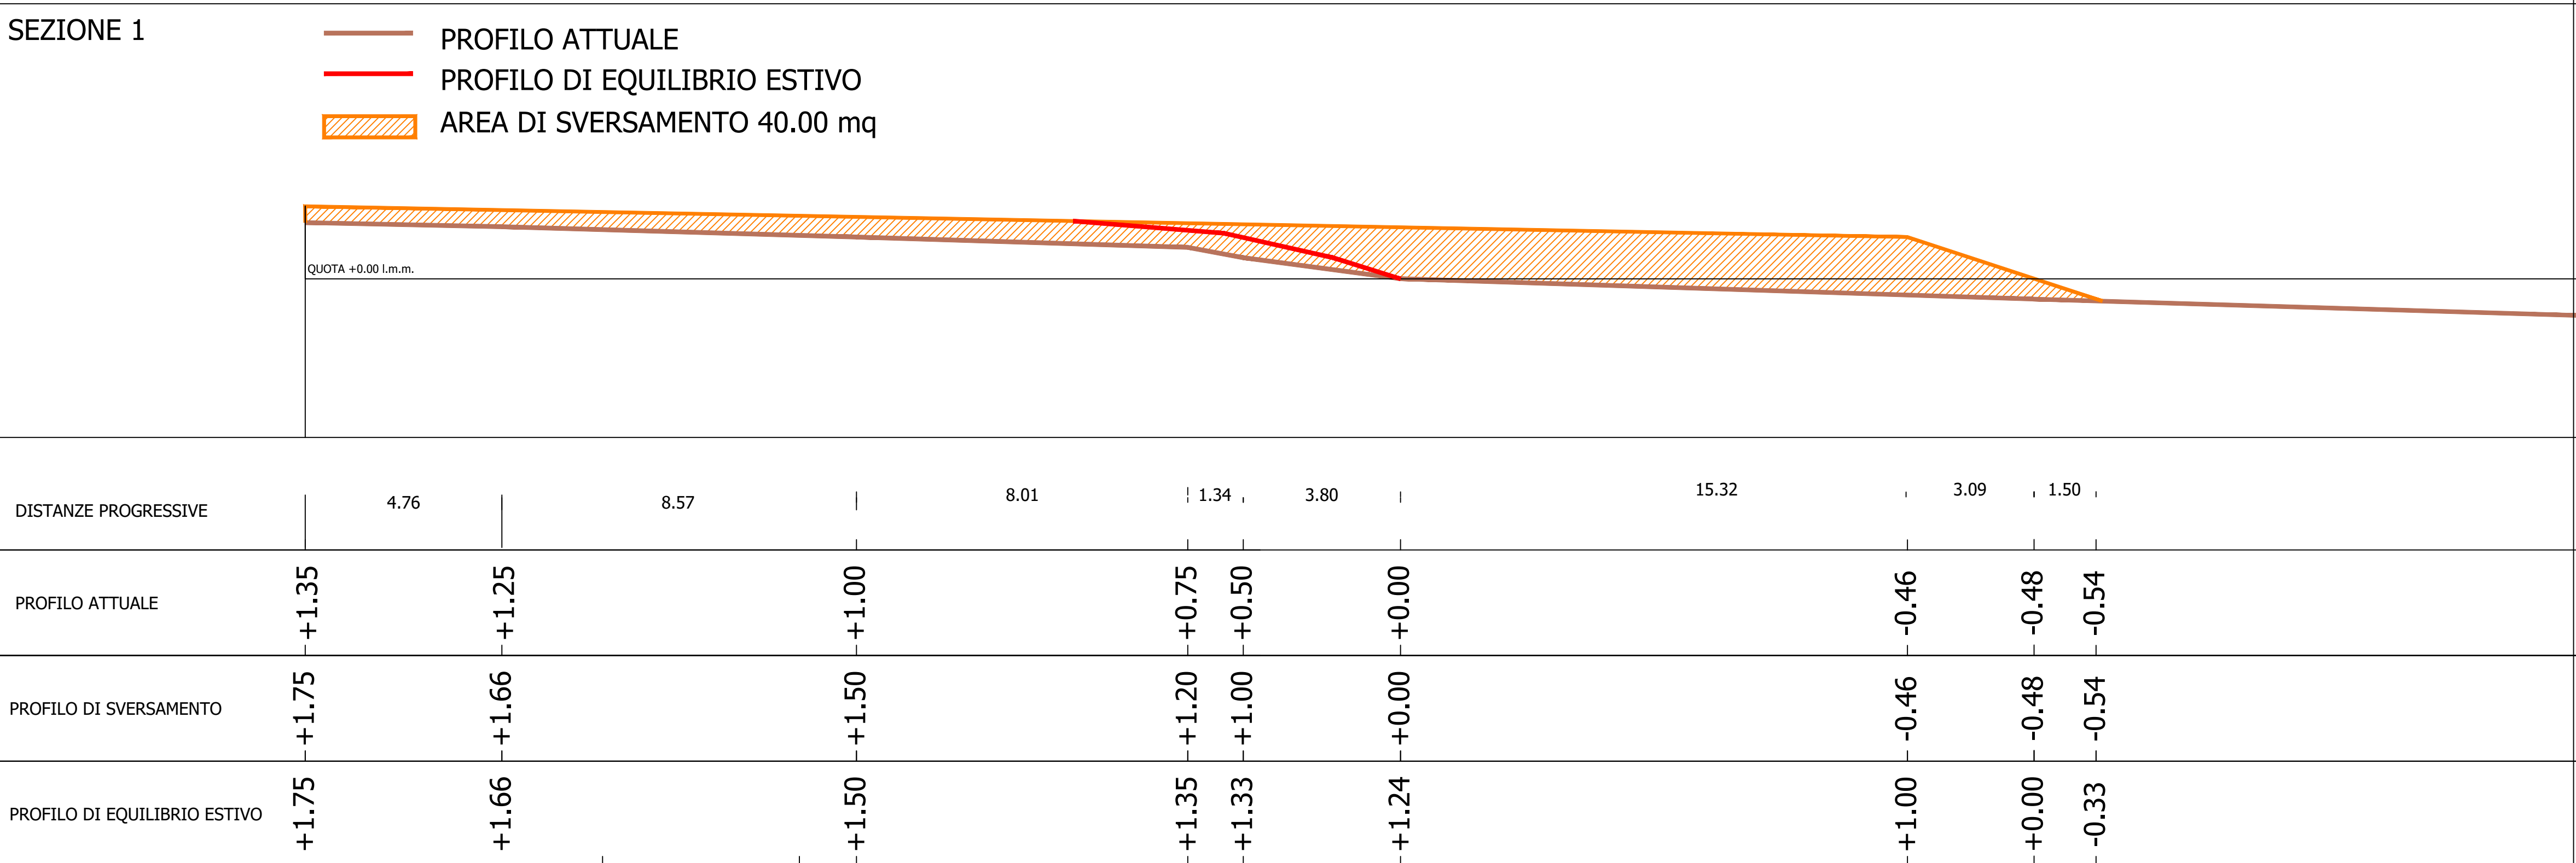

REGIONE AUTONOMA DELLA SARDEGNA
COMUNE DI PULA

PROGETTO DI MANUTENZIONE PERIODICA DEL
LITORALE ANTISTANTE IL FORTE VILLAGE RESORT
INTERVENTO DI RIPASCIMENTO ANNUALE
DI MEDIA ENTITA' AI SENSI DEL D.M. 173/2016

7

PLANIMETRIA E SEZIONI
CONTABILI
scala varie

REP. ELABORATO L'1/06/2017	
DATA	OGGETTO
30/09/2017	
PROGETTO	
VERIFICA	
APPROVAZIONE	
RED: PP, VES, FR, APPR: AM	

ESECUZIONE PROGETTO: MarTech Marine Technical Systems	PROGETTISTA: Ing. Andrea Biondi PROVINCIA CAGLIARI Ing. Anna Rita Biondi N. 4109	COMITENTE: PROGETTO ESMERALDA S.R.L.
--	--	---

Il presente progetto, in parte o in toto, non può essere riprodotto o usato in forma, o senza modifica per nessuno scopo, senza autorizzazione.
Ogni infrazione sarà perseguita a termini di legge.