


	<p>PILASTRI REI 120" PREFABBRICATI CON PLUVIALE ANNEGATO</p>
	<p>TAMPONAMENTO A PANNELLI VERTICALI PREFABBRICATI COIBENTATI</p>
	<p>PORTONE USCITA DI EMERGENZA CON MANIGLIONE ANTIPANICO</p>
	<p>PORTONE AD AVVOLGIMENTO RAPIDO</p>
	<p>PARETI DIVISORIE IN PANNELLI SANDWICH sp. 3 Cm</p>
	<p>PARETI DIVISORIE IN PANNELLI SANDWICH sp. 20 Cm</p>
	<p>MURI PARACOLPI IN C.A. SPESSORE Cm 25</p>

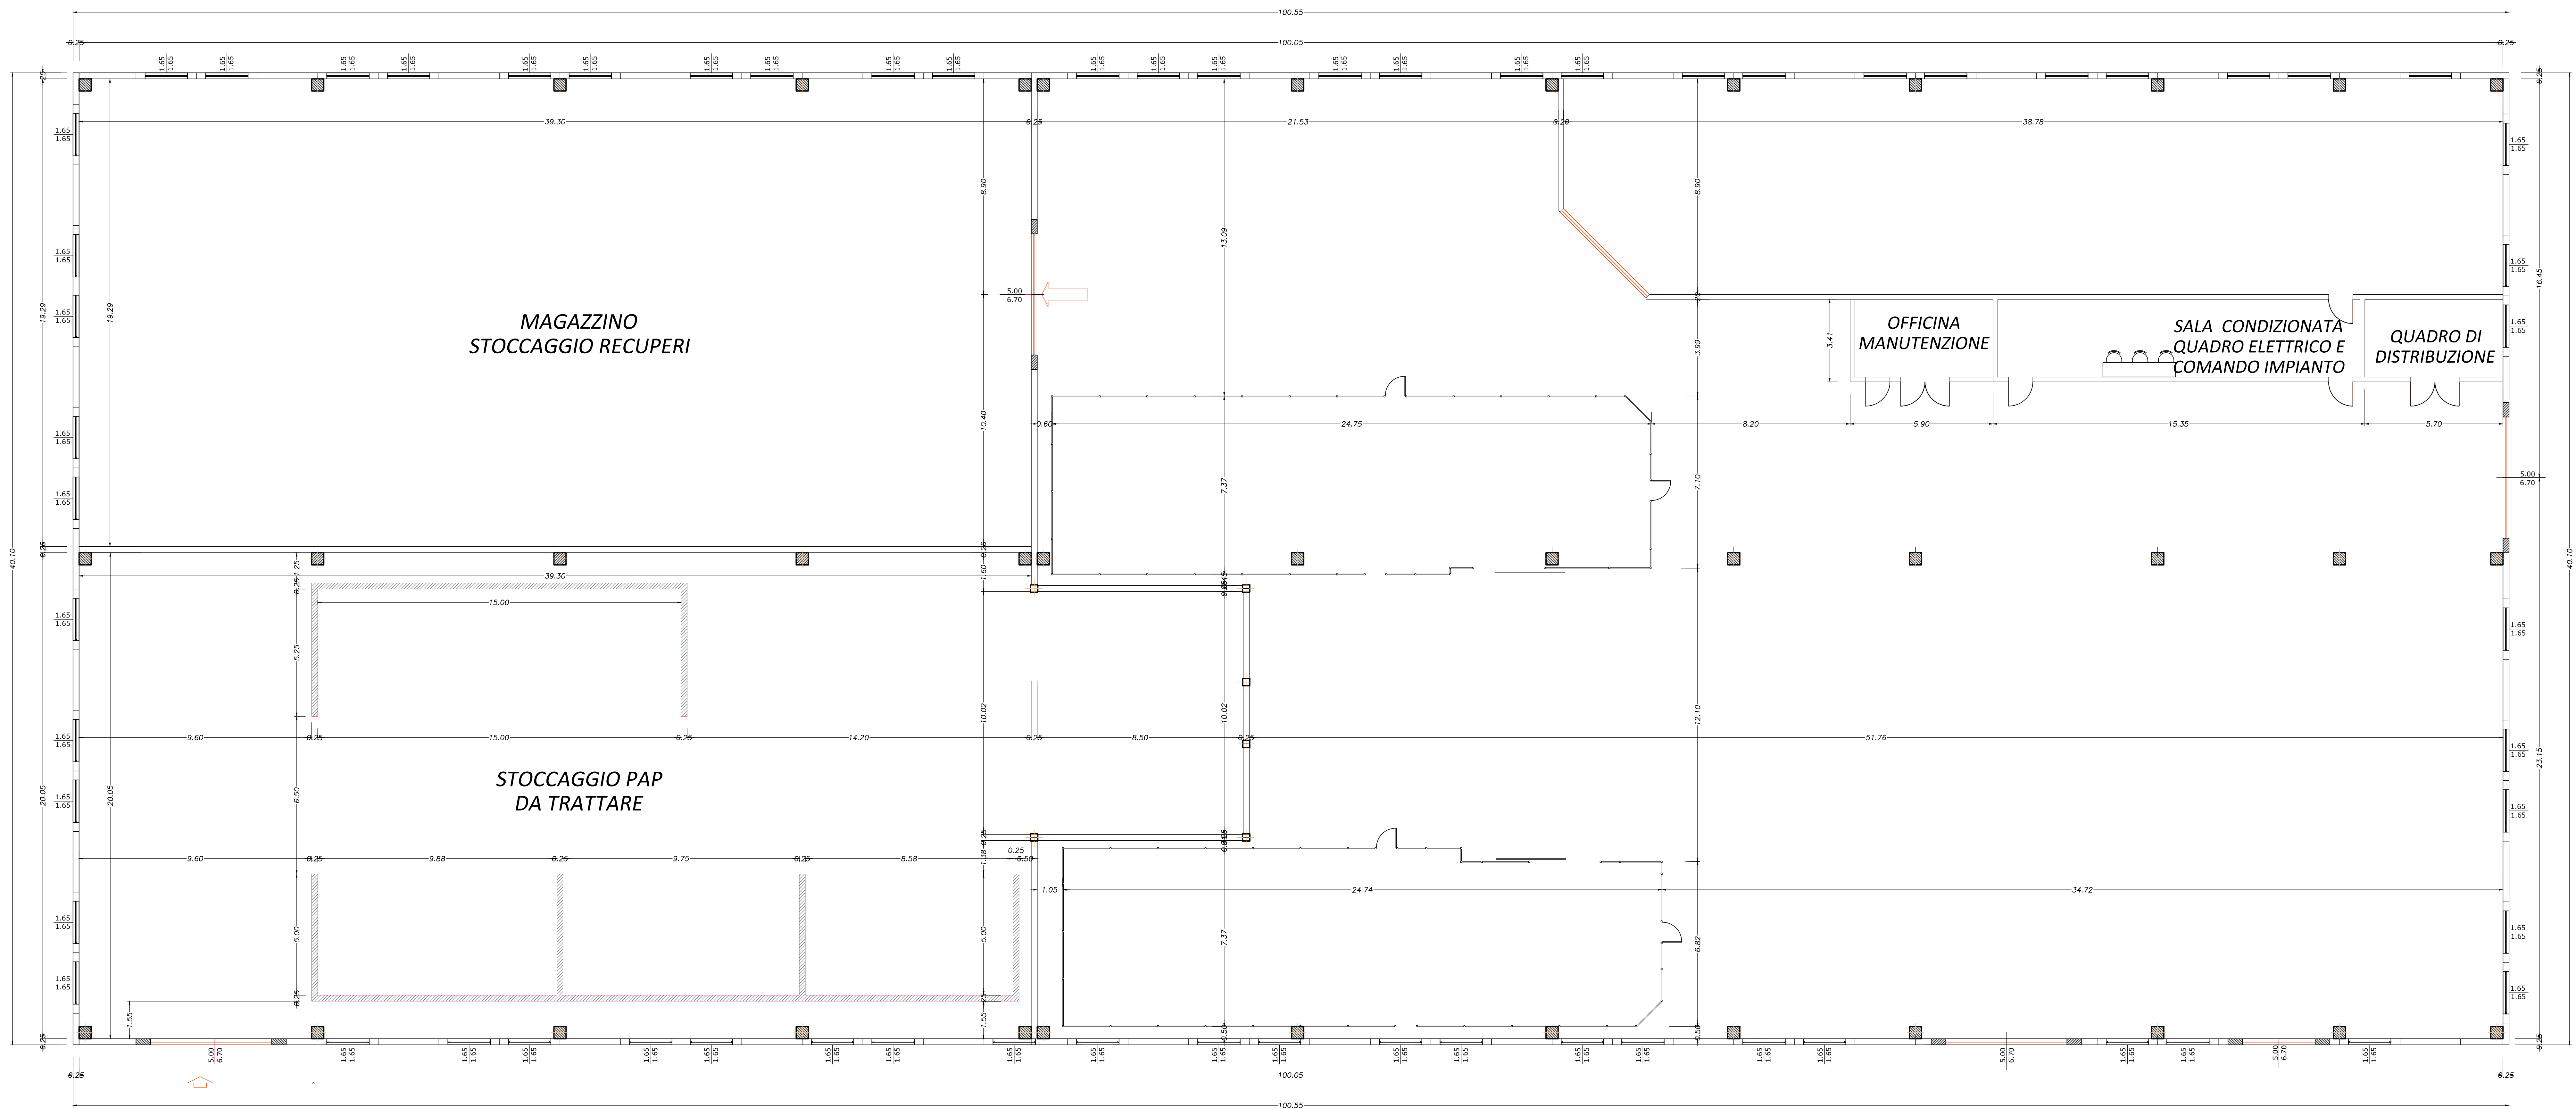

rev.	data	descrizione	redito	verificato	approvato